0 2.5 5	PROJ. REFERENCE NO.	SHEET NO.
	P-4405EA	X-7

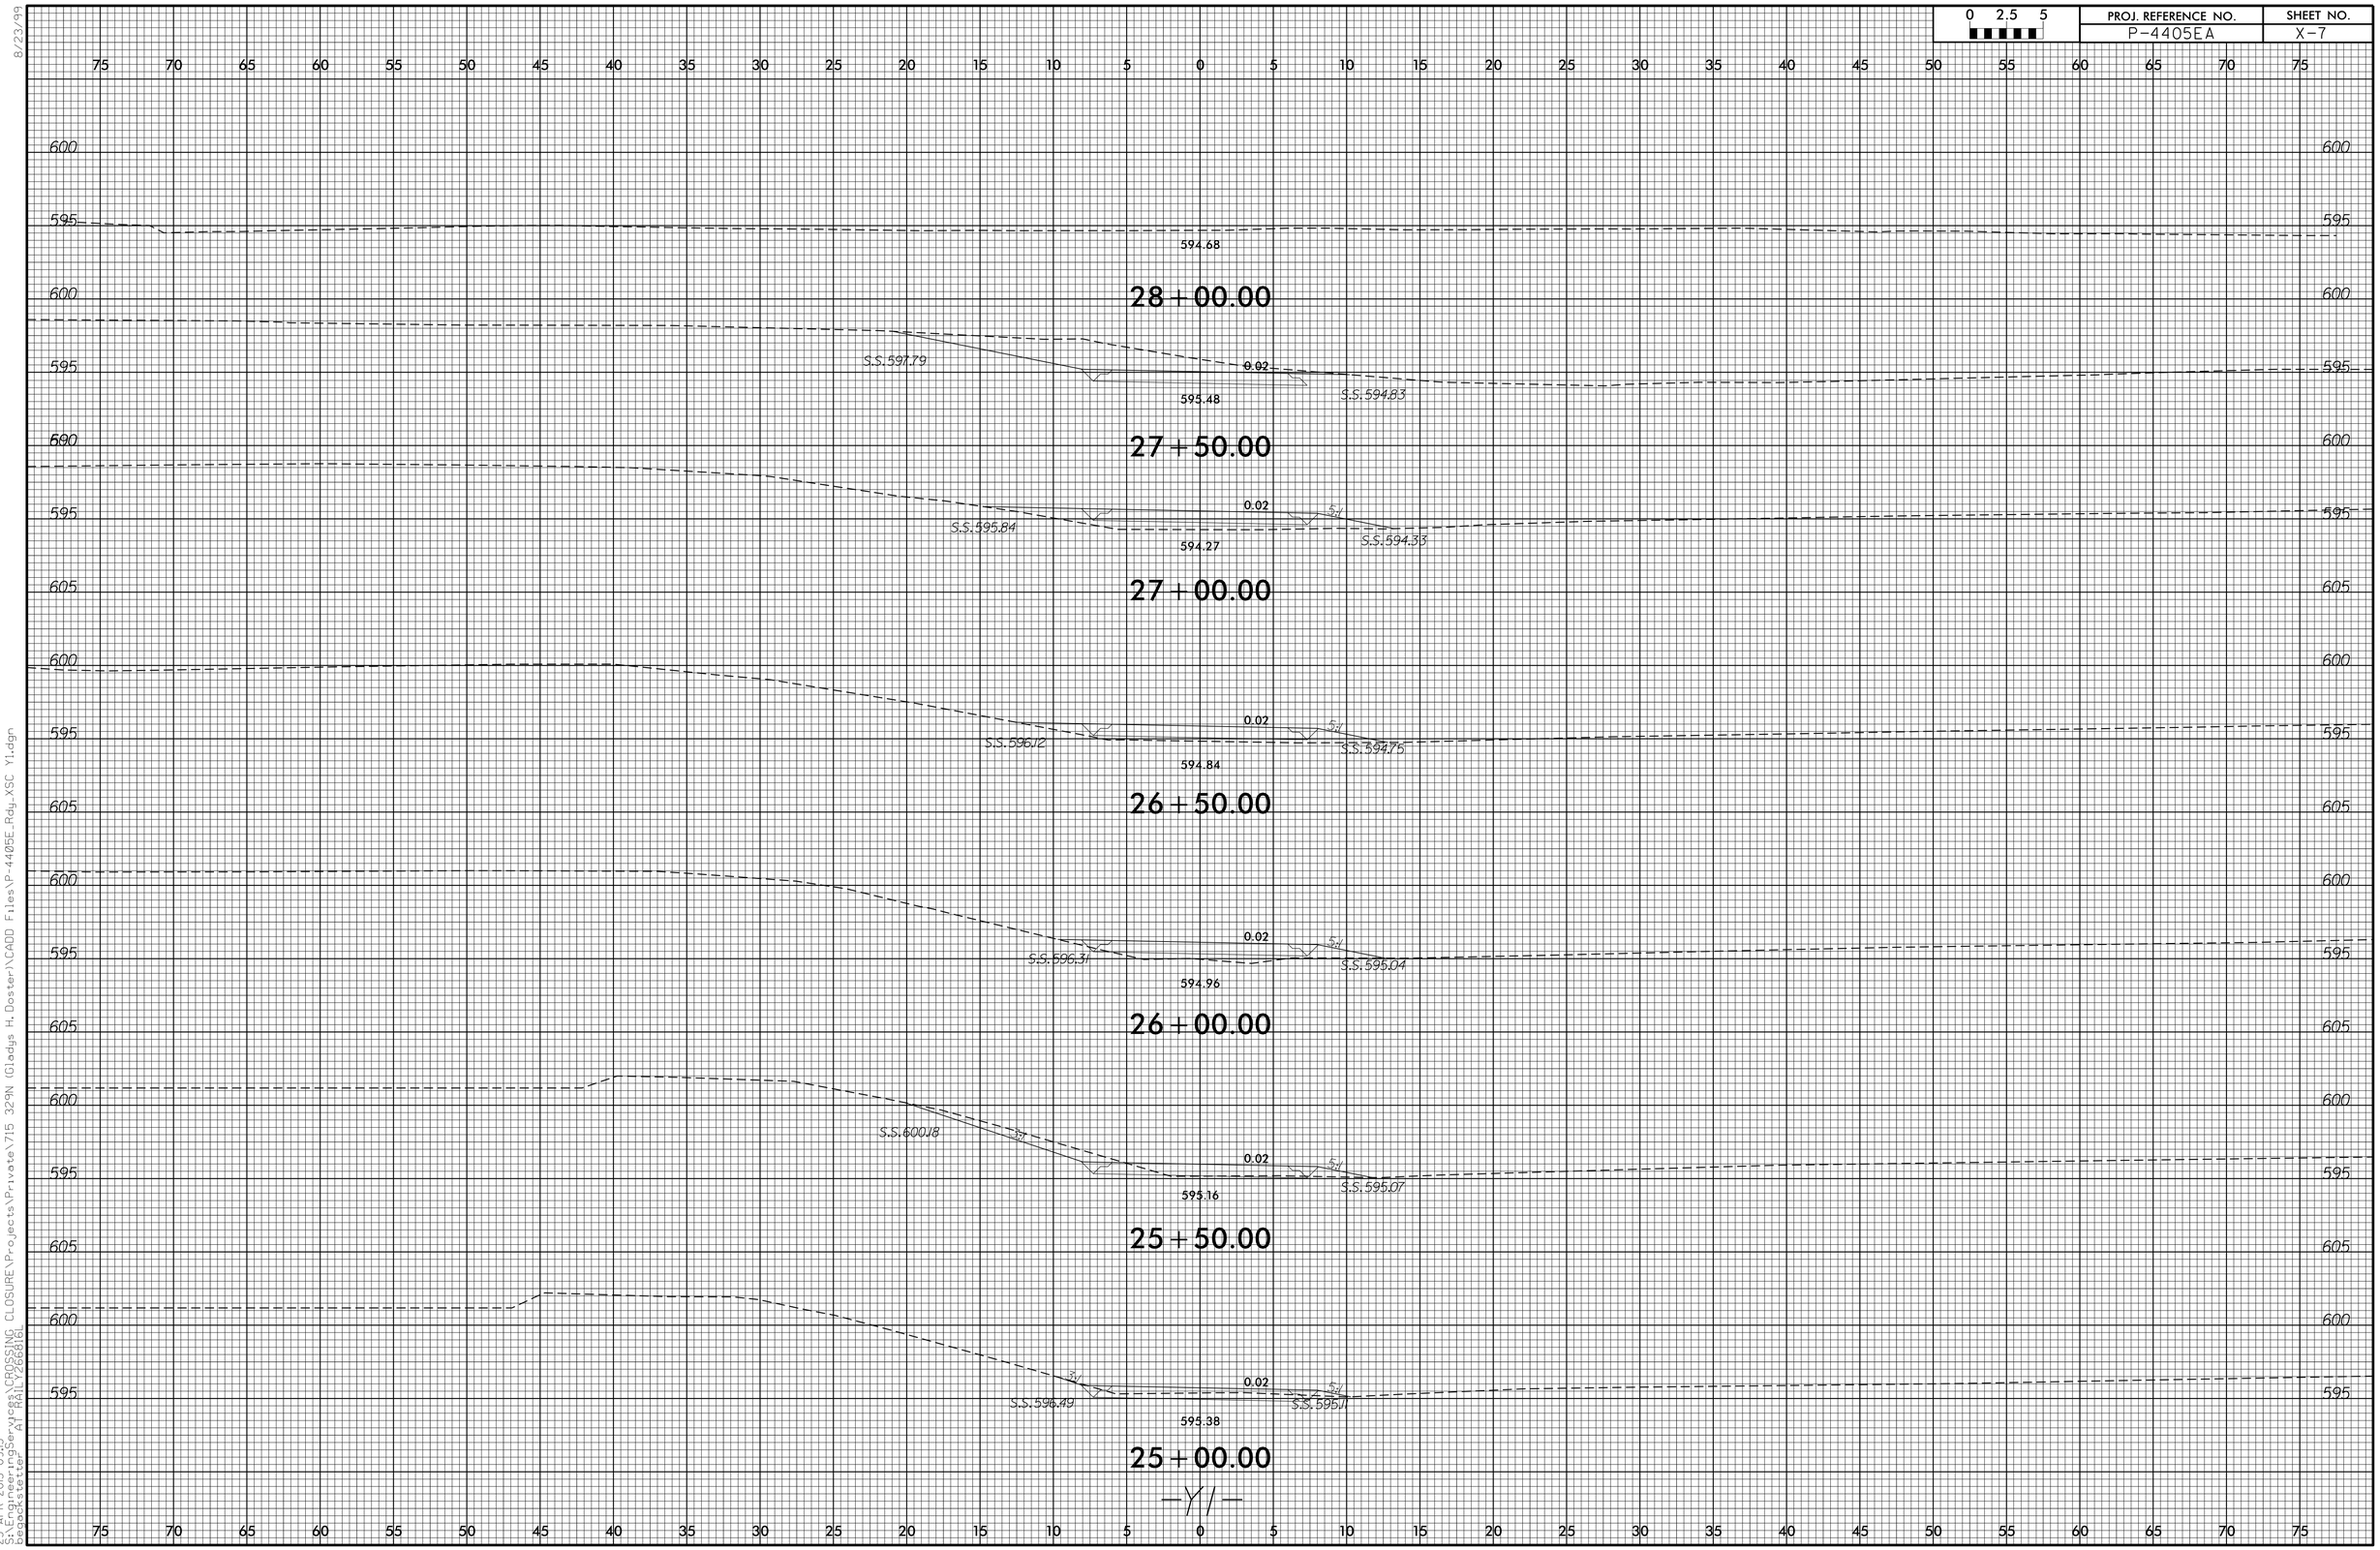

8/23/99

23-APR-2015 09:13
c:\pwworking\pwservers\CROSSING CLOSURE\Projects\Private\715 329N (Gladys H. Doster)\CADD Files\P-4405E_Rdy_XSC Y1.dgn
Bentley Systems, Inc. AT RAILV266816