DocuSign Envelope ID: 0BA34CC2-D3DC-4C61-A164-C0DB686A2F76

PROJECT REFERENCE NO.	SHEET NO.
C-5600G	ITS-6

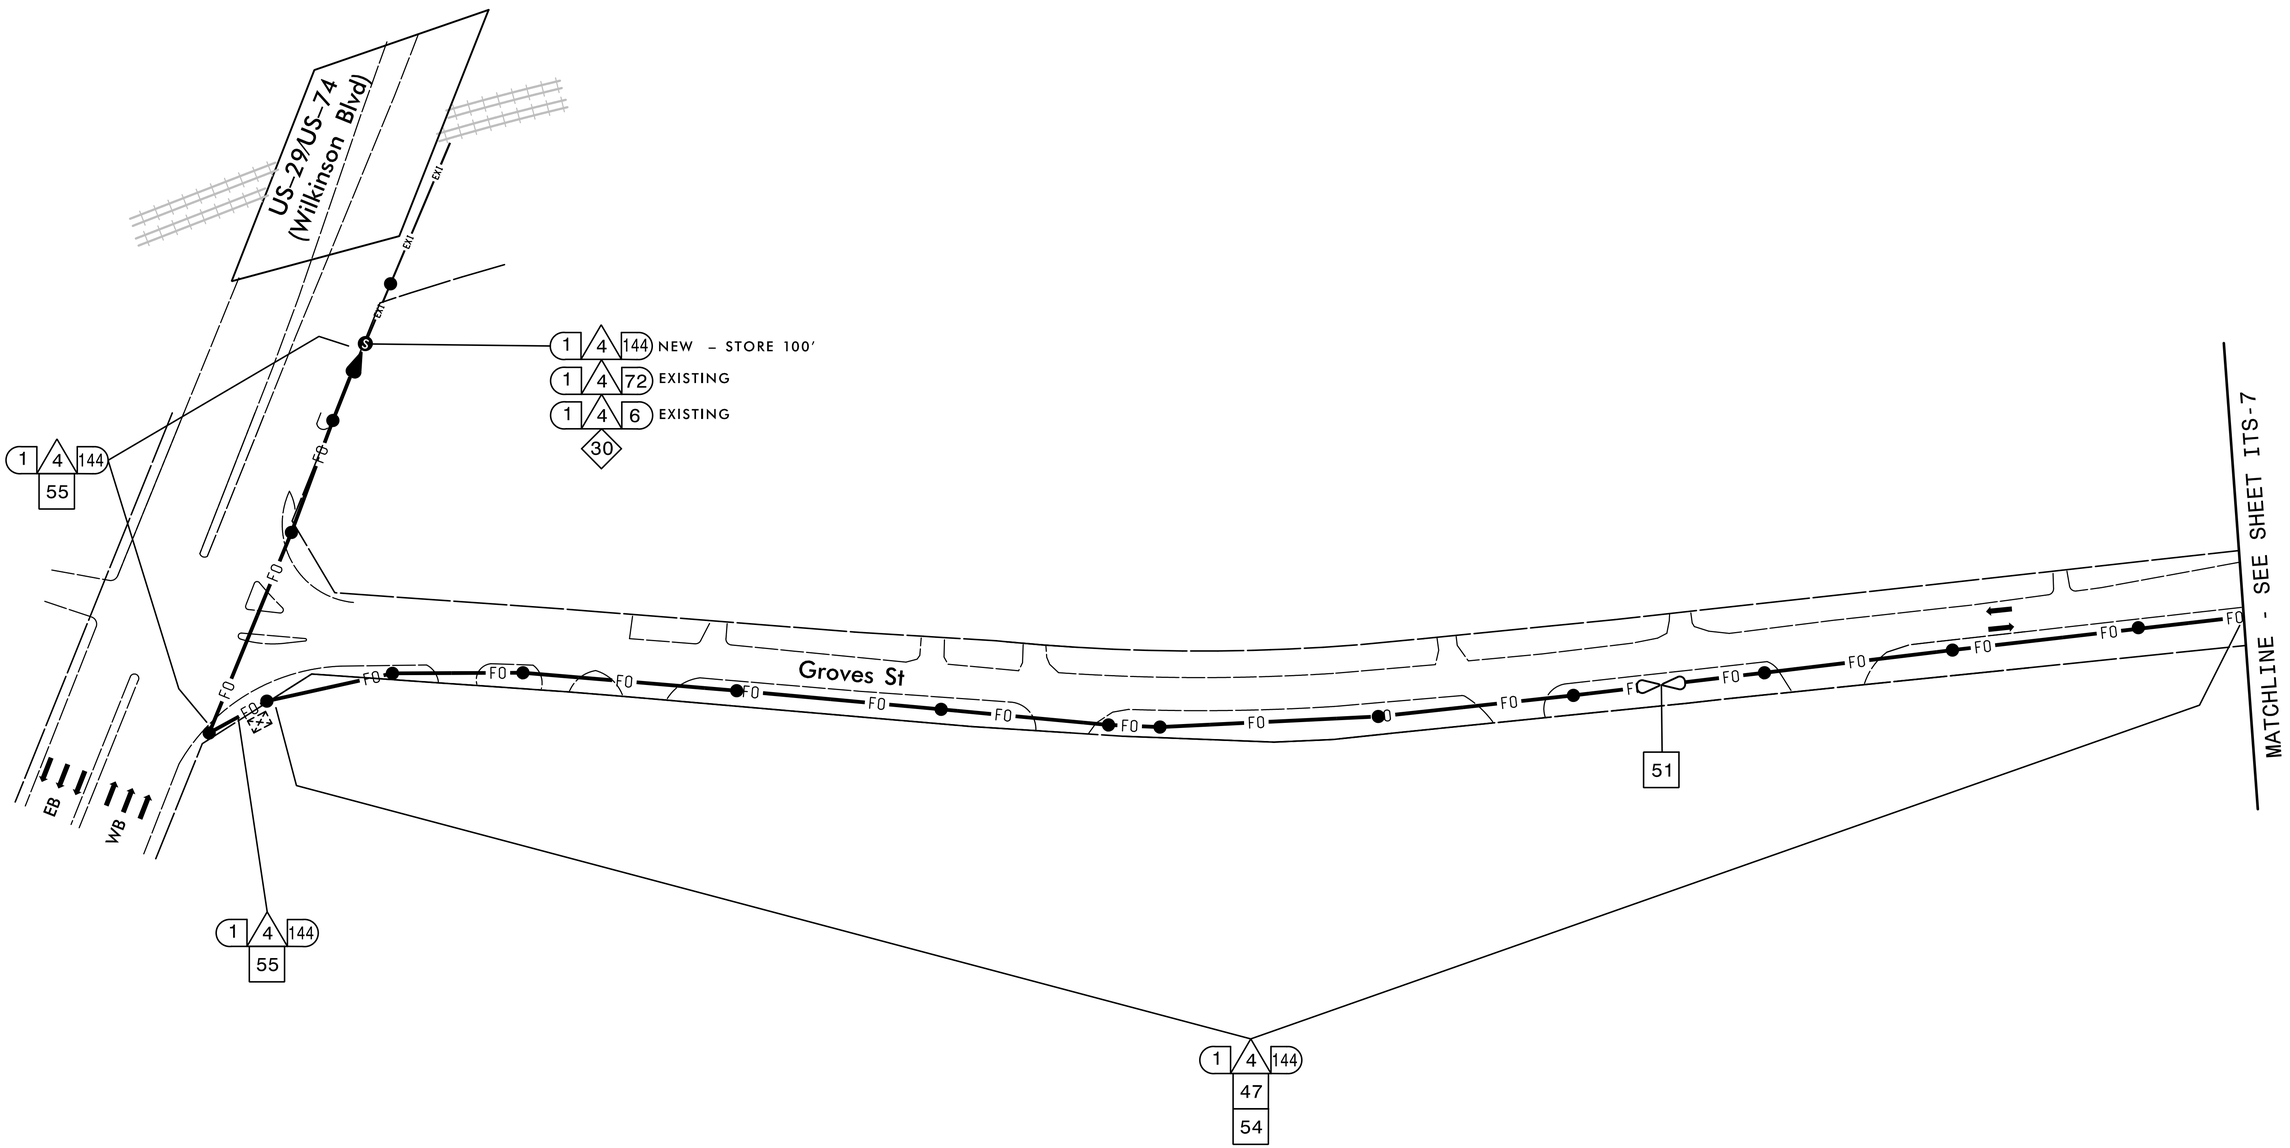
US-29/US-74
(Wilkinson Blvd)
EXT
EXT
EXT
1 4 144 NEW – STORE 100'
1 4 72 EXISTING
1 4 6 EXISTING
30
1 4 144
55
FO
FO
FO