FILL SLOPES 2:1 UNLESS OTHERWISE DESIGNATED

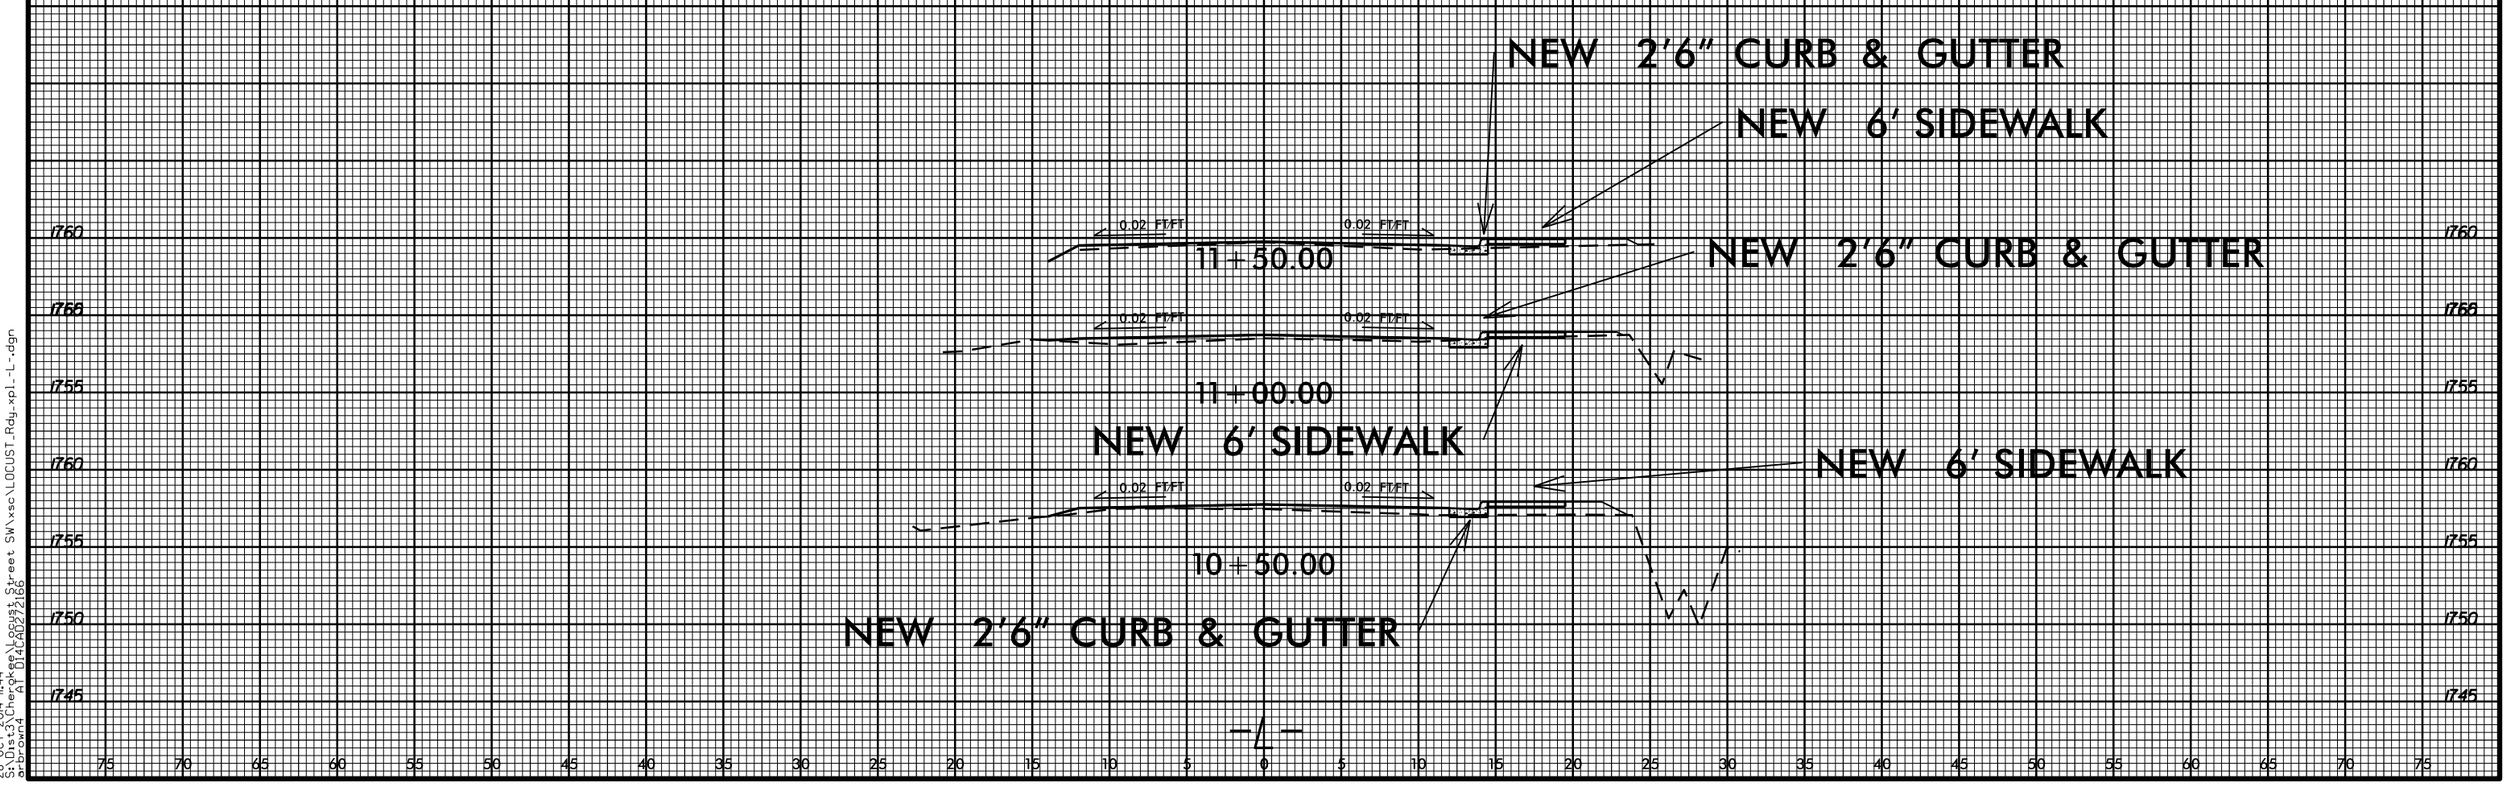

8/23/99
28-OCT-2014 11:44
S:\Dist3\Cherokee\Locust Street SW\xsc\LOCUST_Rdy_xpl_-L-.dgn
AT D14CAD272166
brown4