FILL SLOPES 2:1 UNLESS OTHERWISE DESIGNATED

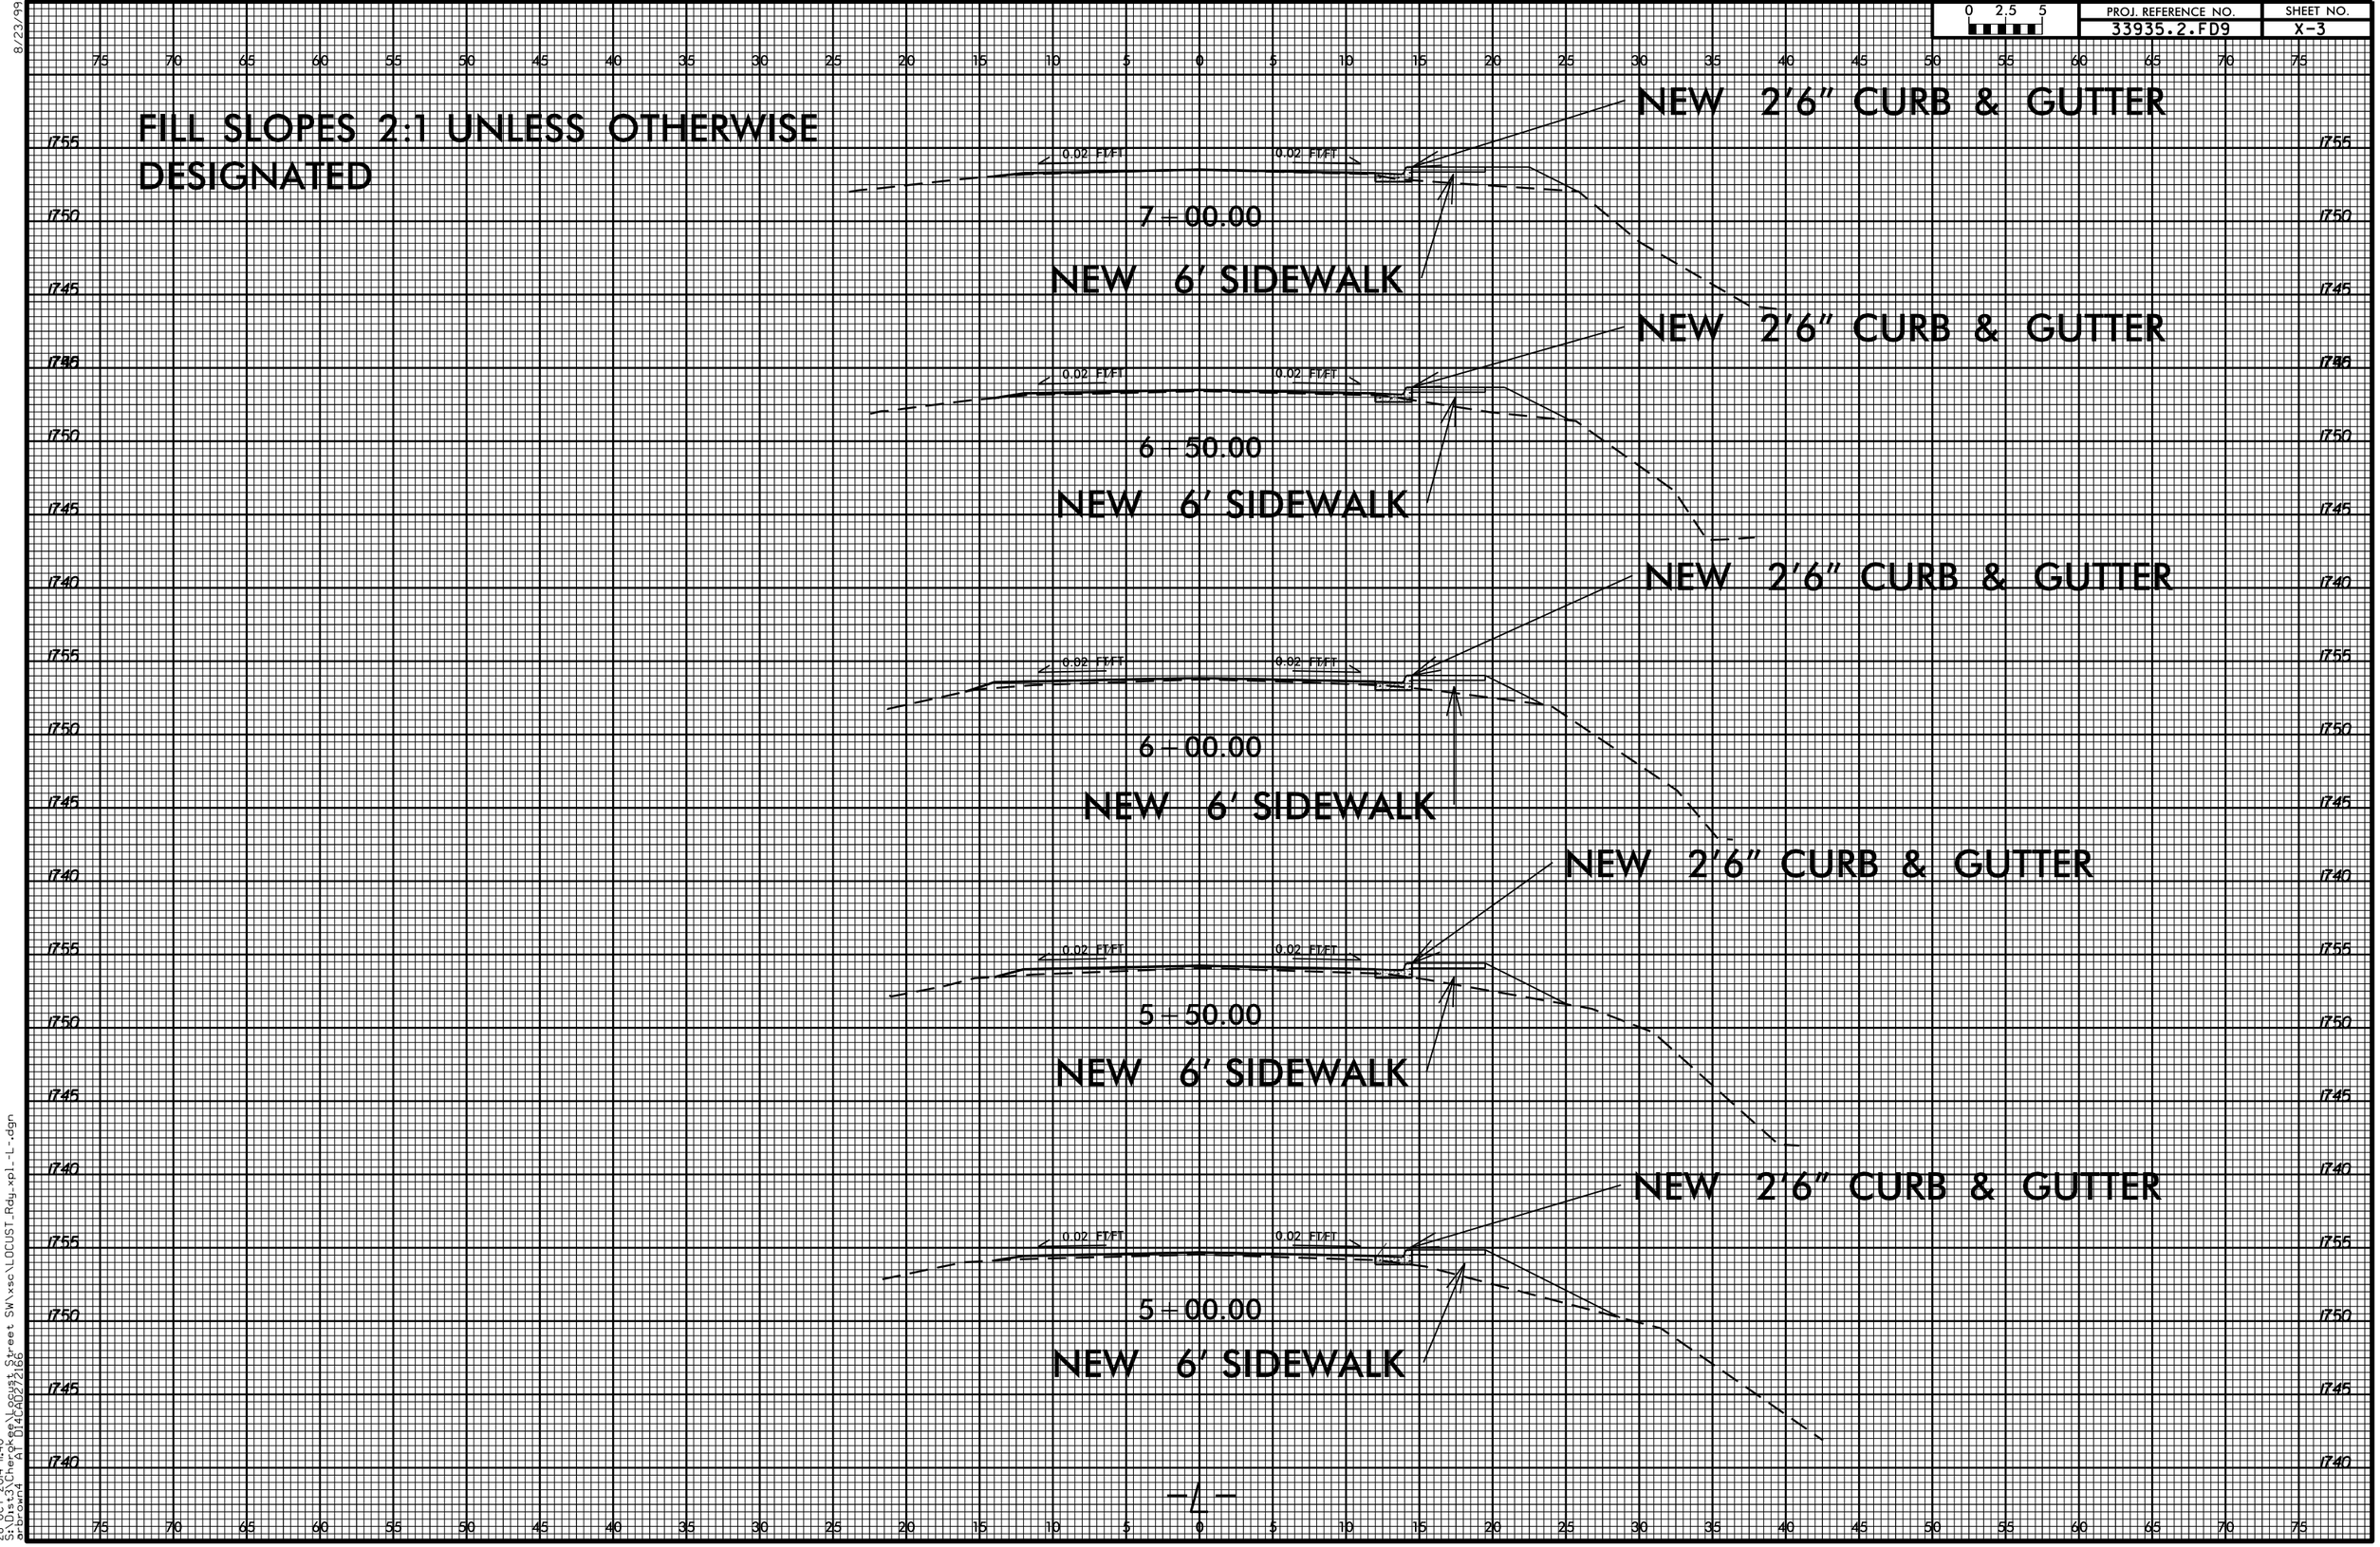

8/23/99
28-OCT-2014 11:40
S:\Dist3\Cherokee\Locust Street SW\xsc\LOCUST_Rdy_xpl_-L-.dgn
arbrown4
AT D14CA0272166