31-MAR-2015 13:59
G:\PROJECTS\CRAVEN\4317Ernul\43@17\W5601L_XPL.DGN
$$$$USERNAME$$$$

10/26/98

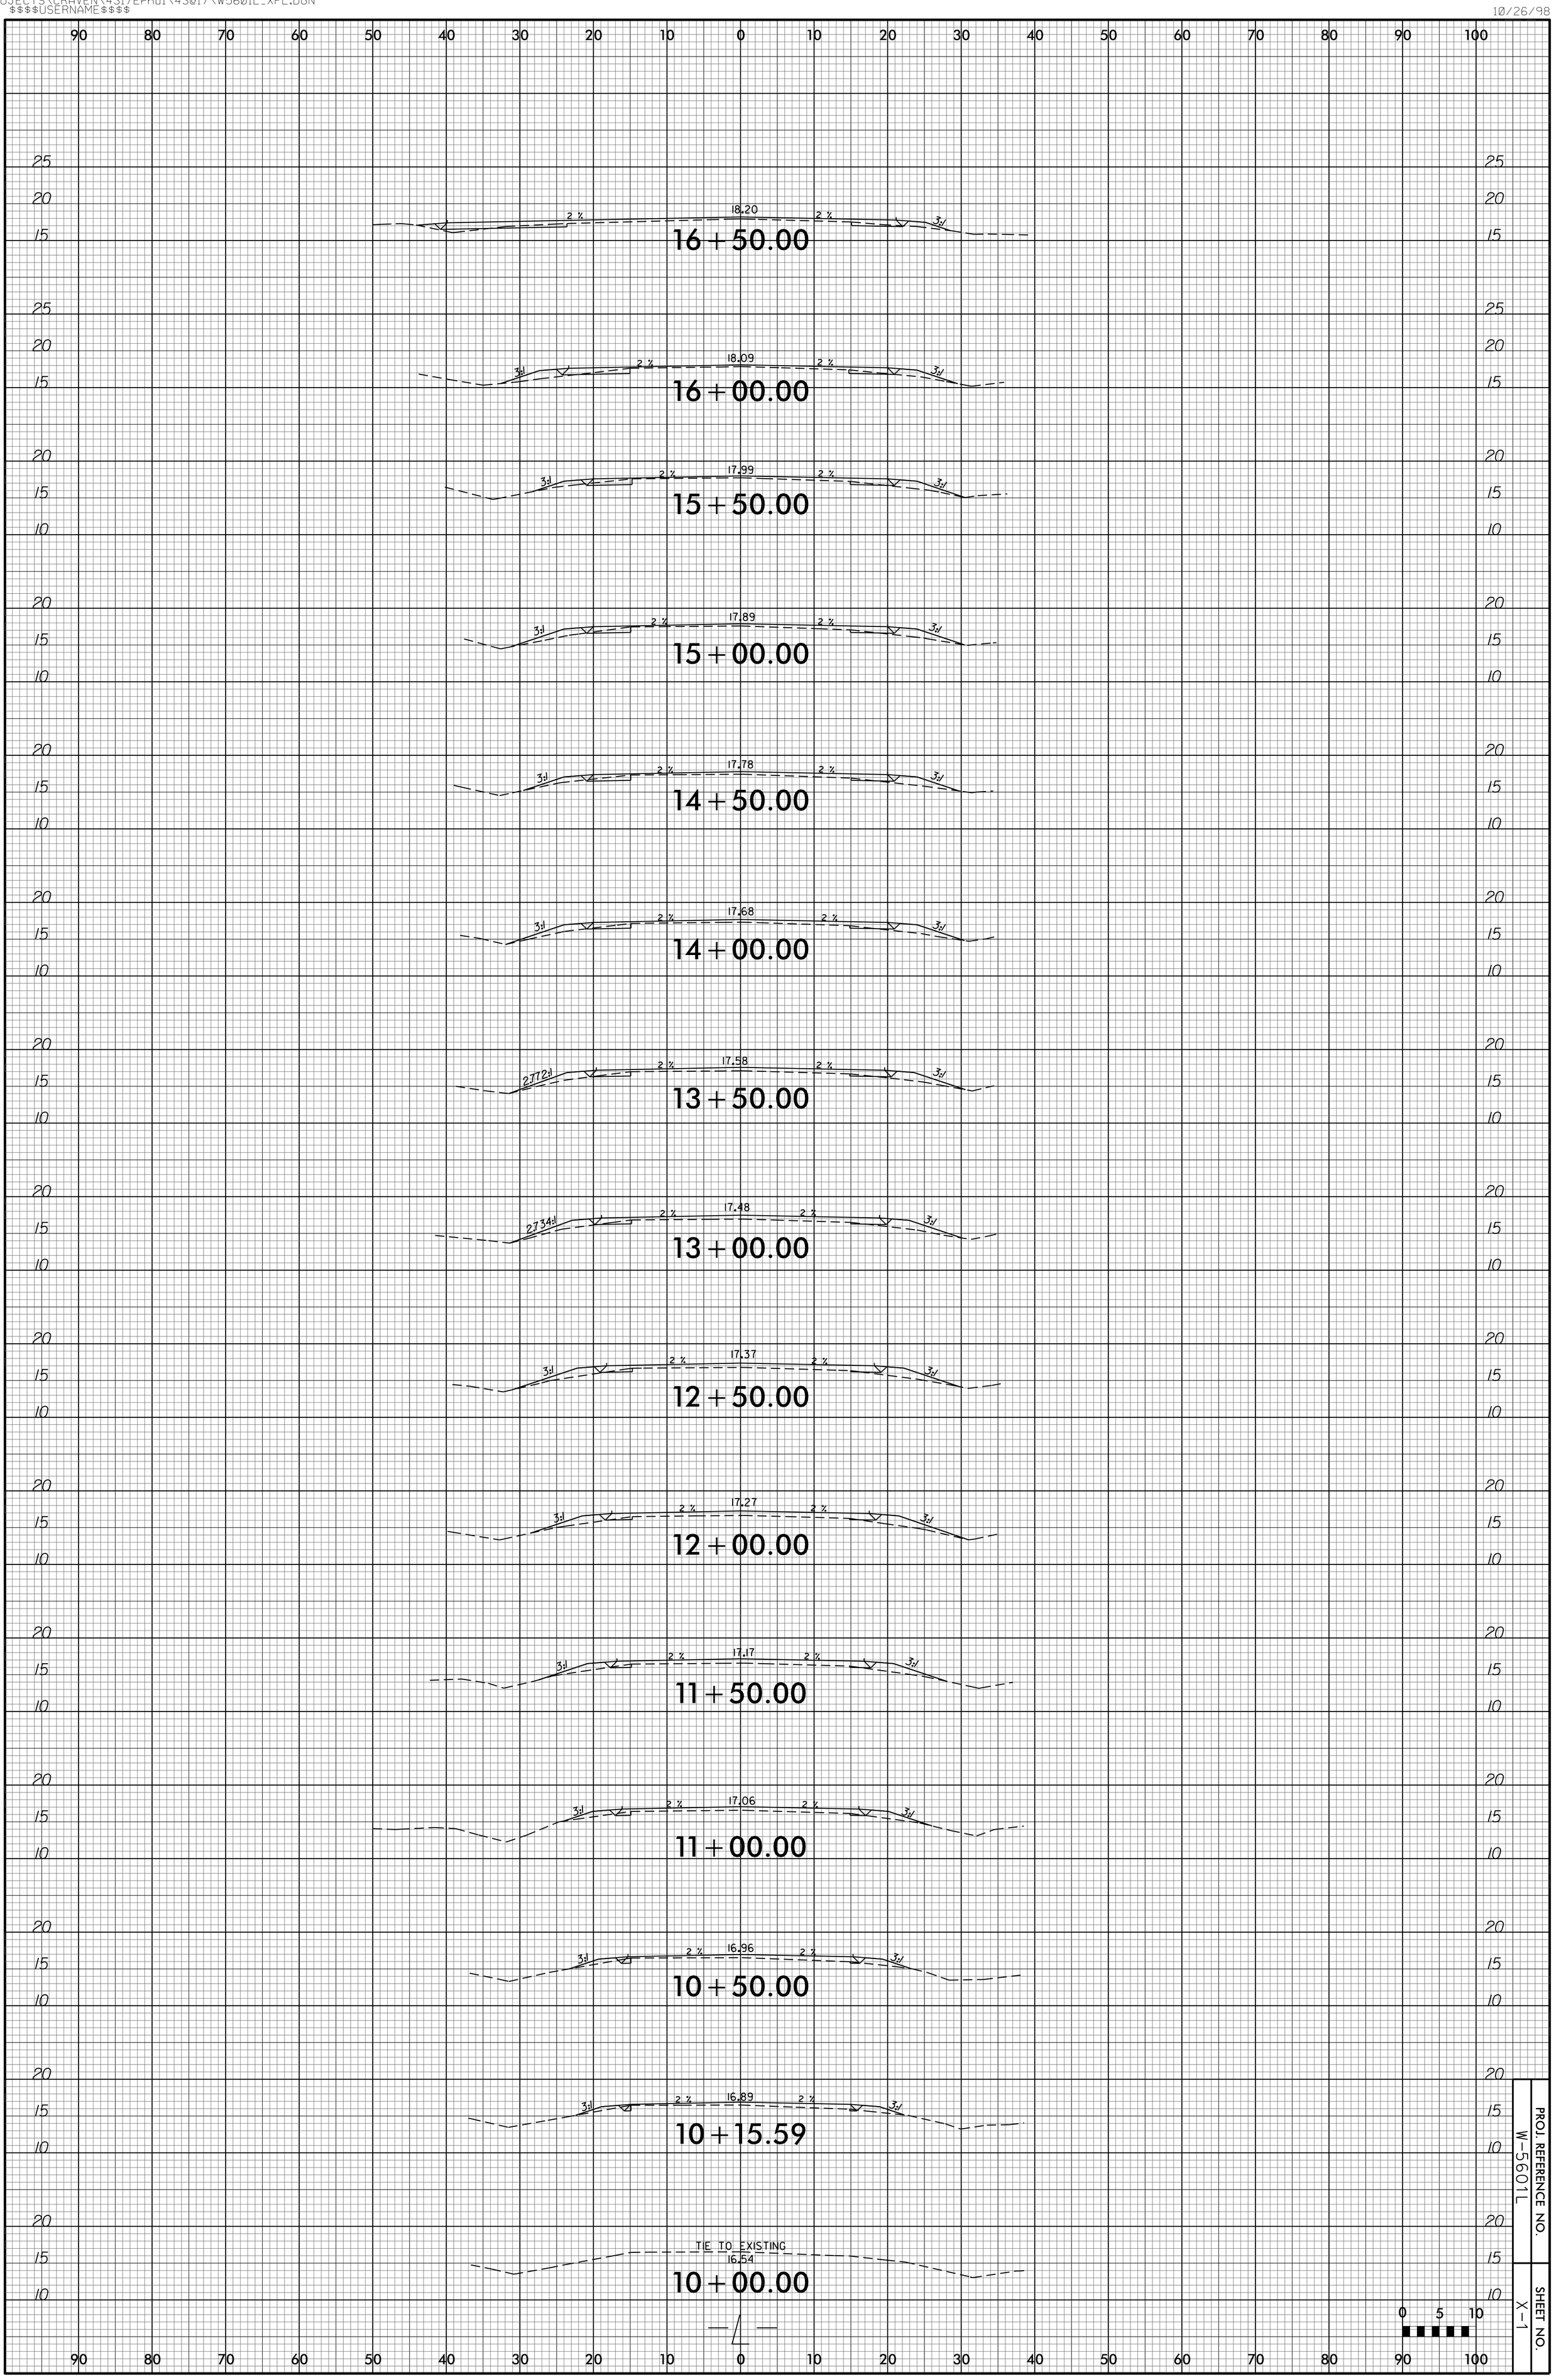

PROJ. REFERENCE NO.
W-5601L

SHEET NO.
X-1