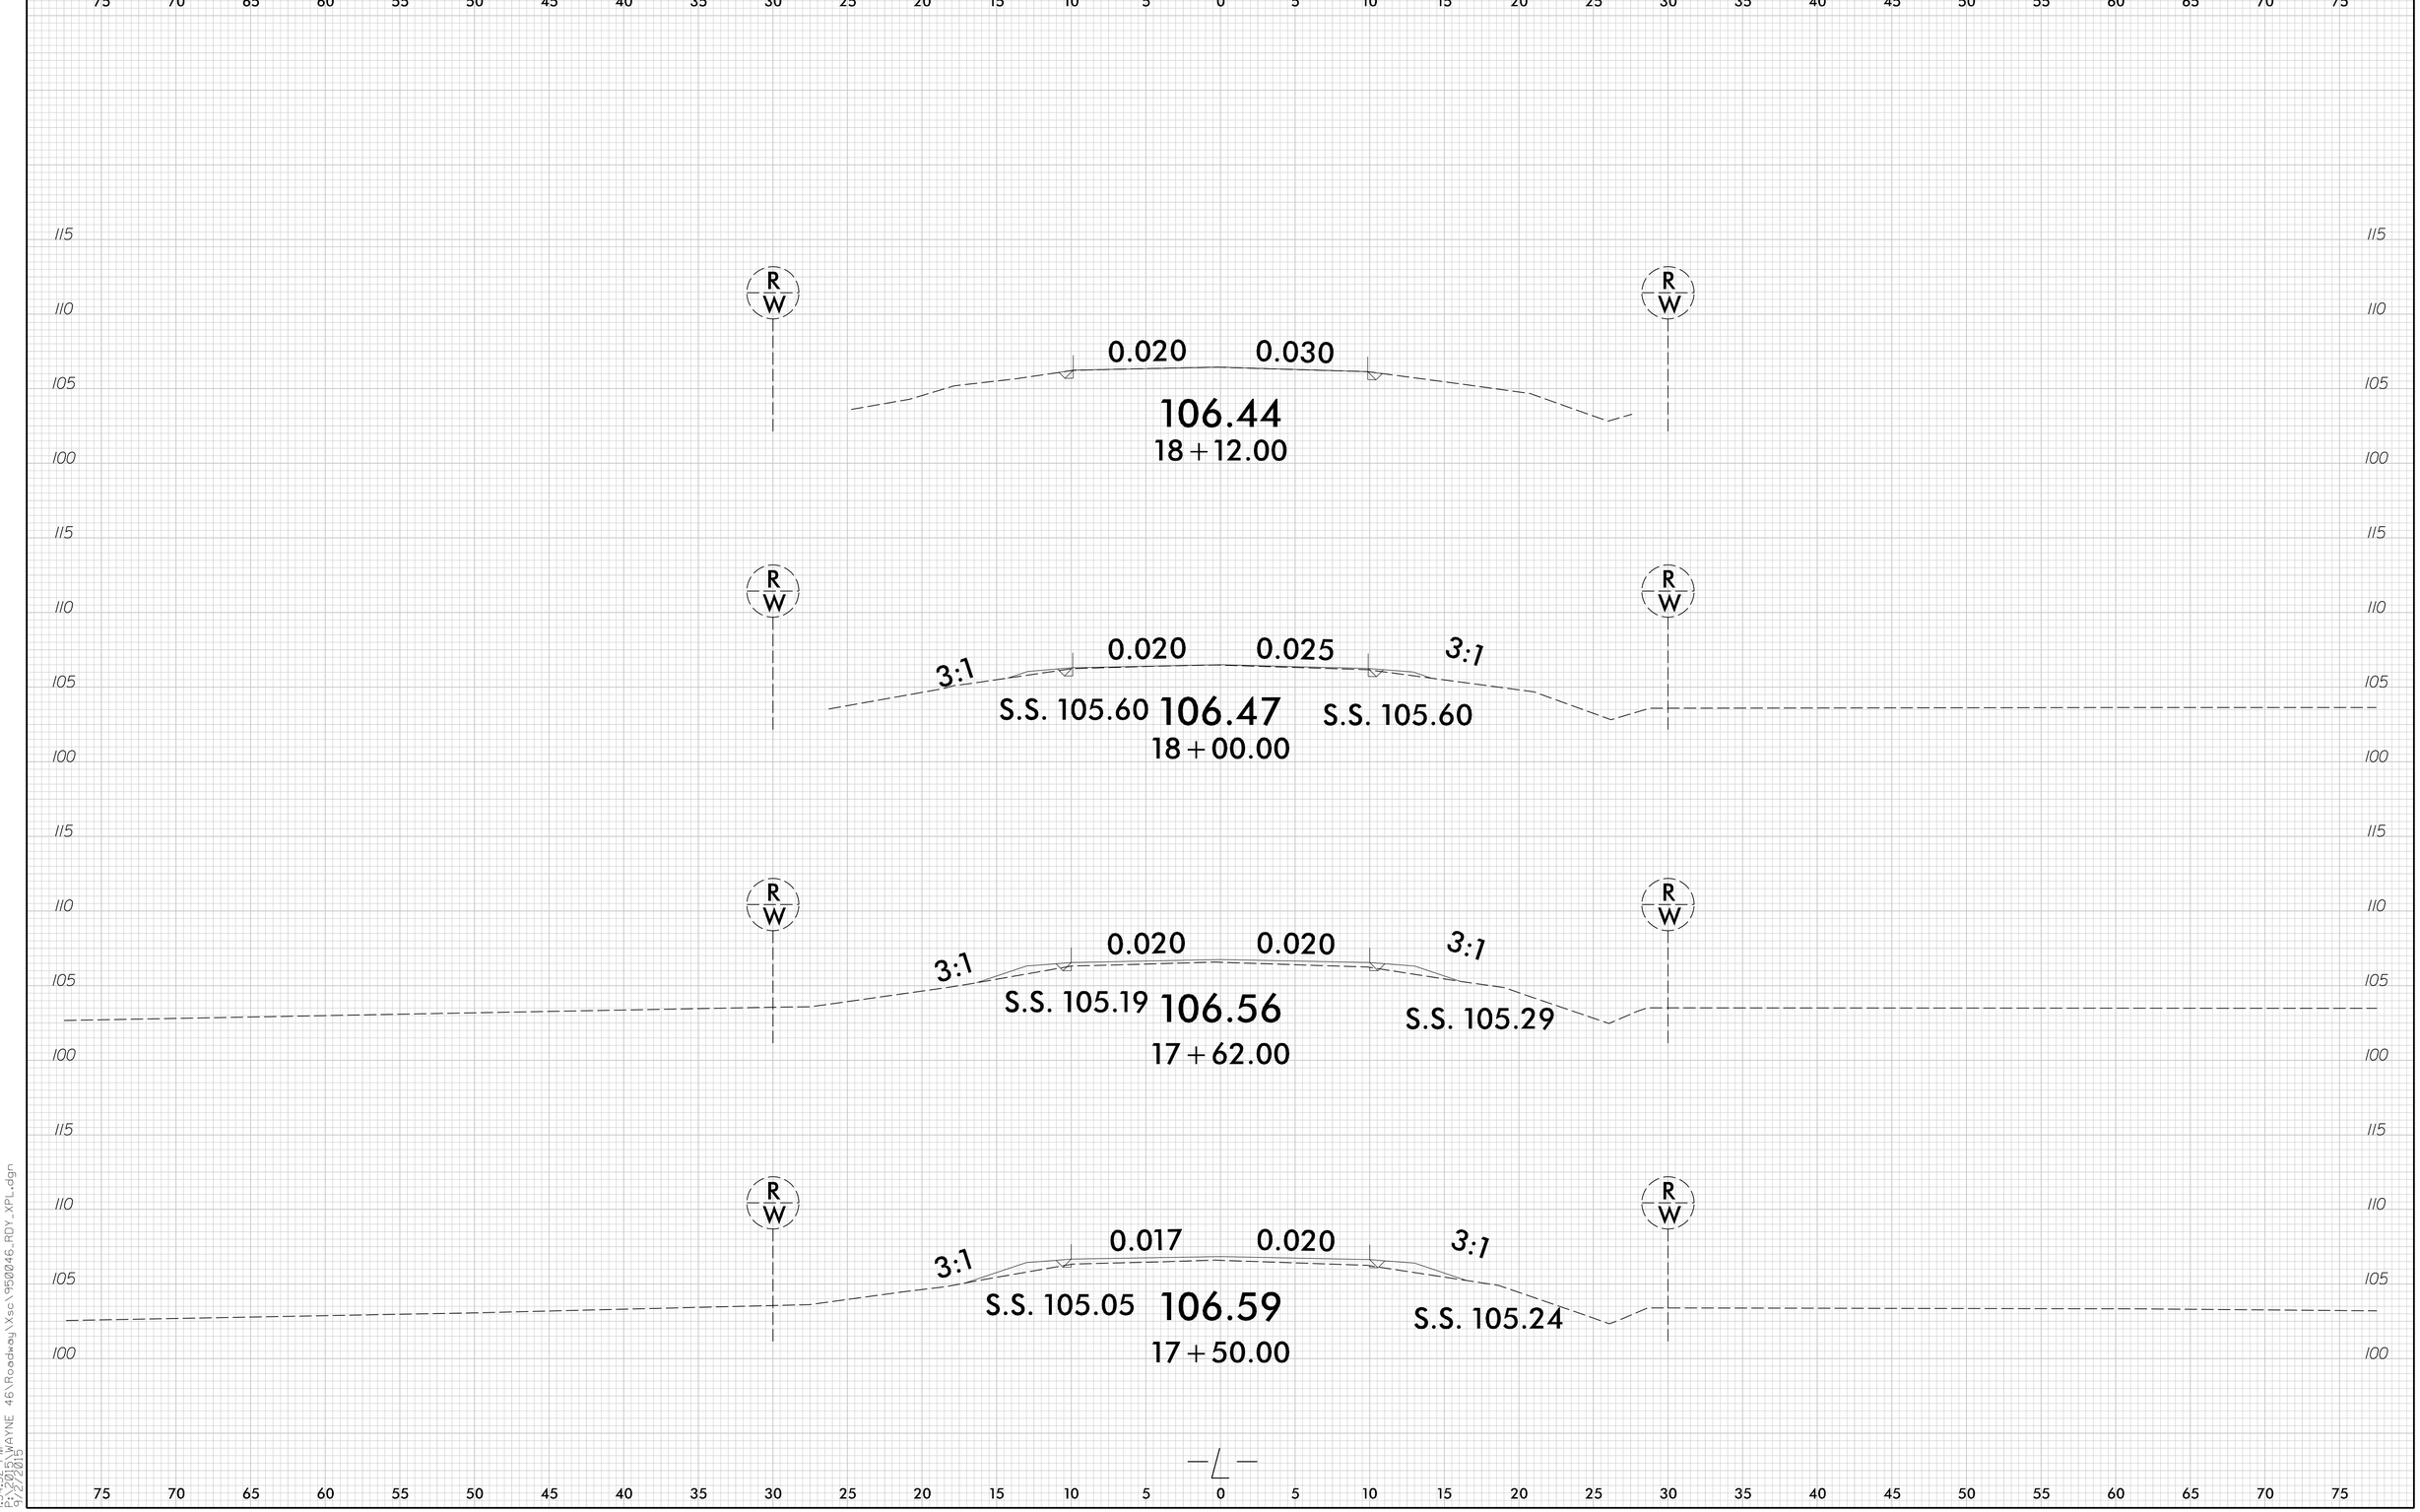

8/23/99
U:34152 PM
PID:92165 WAYNE 46\Roadway\Xsc\950046_RDY_XPL.dgn
9/2/2015