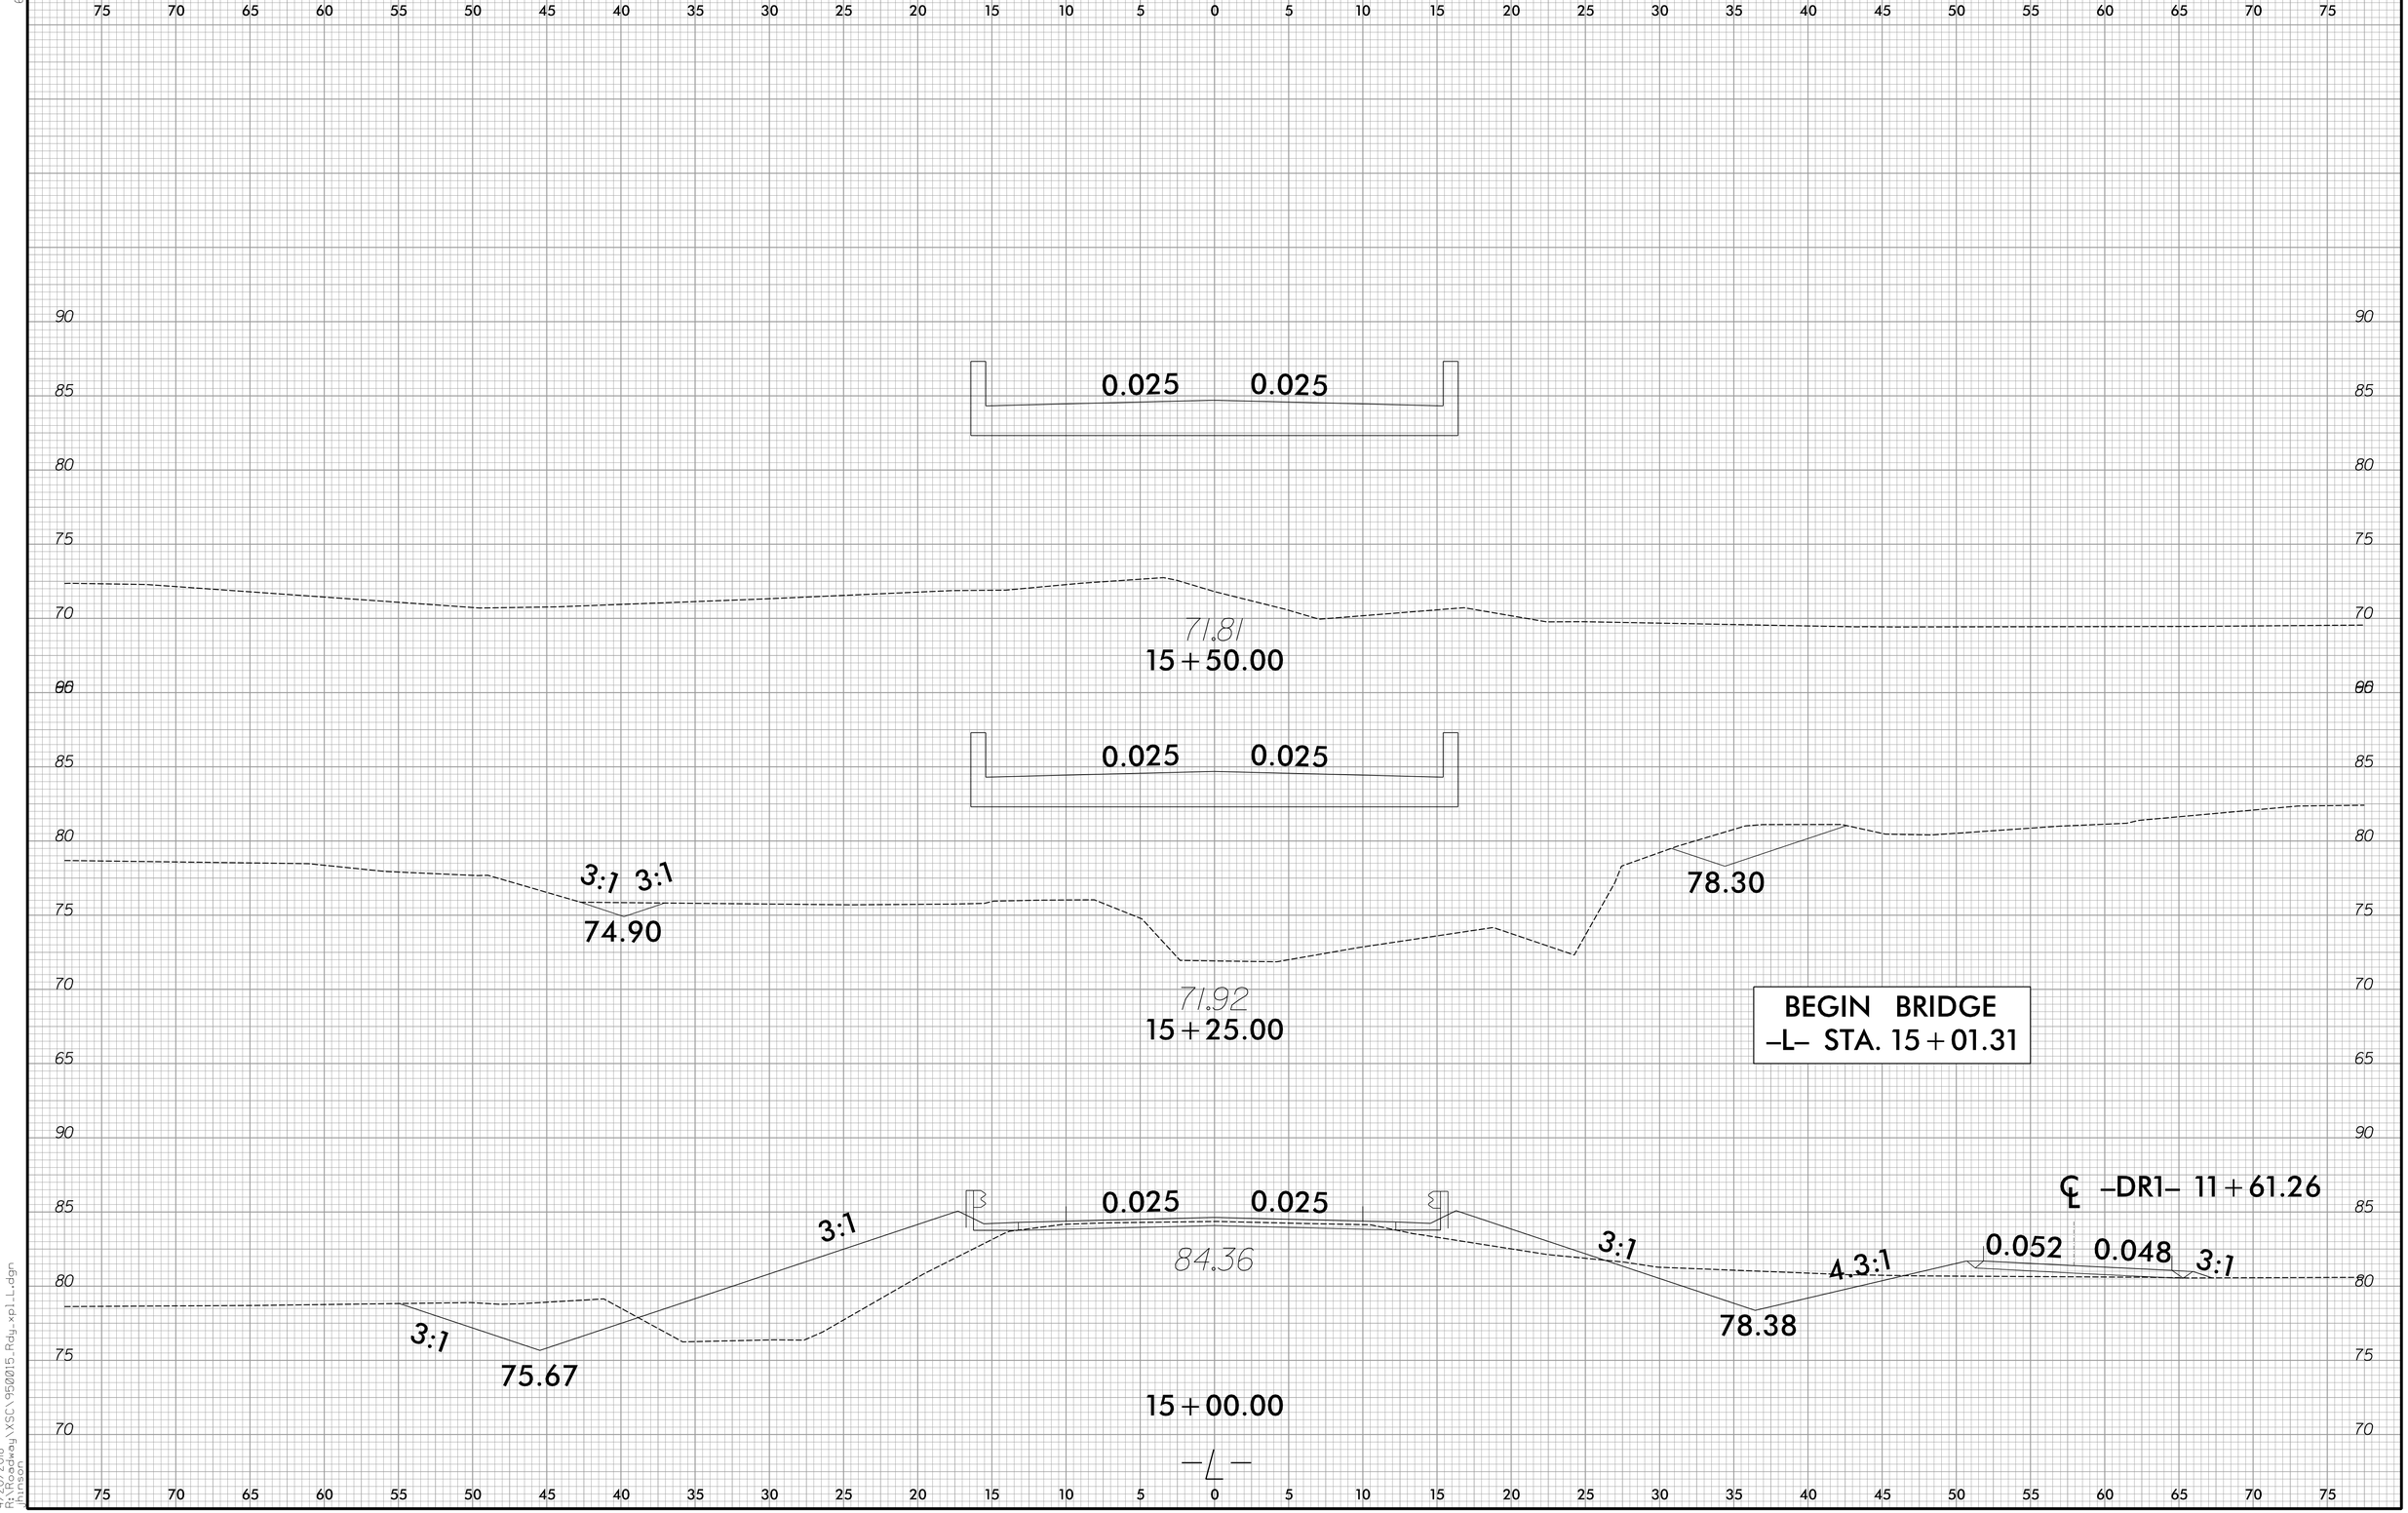

6/23/16
4/20/2018
R:\Roadway\XSC\950015_Rdg_xpl_L.dgn