R:\Roadway\CorridorModeling\CMT_XSQuan_Eawk_1.Log

PROJ. REFERENCE NO.	SHEET NO.
W-5509	X-01

STATE OF NORTH CAROLINA
DIVISION OF HIGHWAYS

NOTE: EMBANKMENT COLUMN INCLUDES BACKFILL FOR UNDERCUT

CROSS-SECTION SUMMARY

Station L	Uncl. Exc. (cu. yd.)	Embt (cu. yd.)
28+20.00	0	0
28+40.00	2	0
28+60.00	1	0
28+80.00	1	1
29+00.00	0	3
29+20.00	0	4
29+40.00	0	3
29+60.00	0	2
29+80.00	1	1
30+00.00	1	1
	6	**15**

Station L_56	Uncl. Exc. (cu. yd.)	Embt (cu. yd.)
190+30.00	0	0
190+50.00	3	0
190+70.00	3	0
190+90.00	3	0
191+10.00	3	0
191+30.00	4	1
191+50.00	4	0
191+70.00	4	0
191+90.00	3	0
192+10.00	3	0
192+30.00	3	0
192+50.00	3	0
192+70.00	4	0
192+90.00	4	0
193+10.00	4	0
193+30.00	4	0
193+50.00	4	0
193+70.00	3	0
193+90.00	3	0
194+10.00	6	0
194+30.00	13	1
194+50.00	14	1
194+70.00	7	1
194+90.00	3	1
195+10.00	3	0
195+30.00	4	0
195+50.00	4	0
195+70.00	3	0
	119	**5**

Station L_7	Uncl. Exc. (cu. yd.)	Embt (cu. yd.)
224+80.00	0	0
225+00.00	3	0
225+20.00	3	1
225+40.00	3	2
225+60.00	3	3
225+80.00	3	3
226+00.00	3	2
	18	**11**

Station L_8	Uncl. Exc. (cu. yd.)	Embt (cu. yd.)
229+40.00	0	0
229+60.00	4	4
229+80.00	3	9
230+00.00	3	5
	10	**18**

Station L_9	Uncl. Exc. (cu. yd.)	Embt (cu. yd.)
254+70.00	0	0
254+90.00	3	0
255+10.00	2	0
	5	**0**

Station L_11	Uncl. Exc. (cu. yd.)	Embt (cu. yd.)
293+20.00	0	0
293+40.00	2	0
293+60.00	2	0
293+80.00	2	0
294+00.00	2	0
294+20.00	2	1
294+40.00	1	1
	11	**2**

Station L_12A	Uncl. Exc. (cu. yd.)	Embt (cu. yd.)
318+50.00	0	0
318+75.00	4	1
319+00.00	4	4
319+25.00	4	3
319+50.00	5	0
319+75.00	5	0
320+00.00	5	0
320+25.00	4	0
320+50.00	4	1
320+75.00	4	5
321+50.00	14	11
321+75.00	6	0
	59	**25**

Station L_12B	Uncl. Exc. (cu. yd.)	Embt (cu. yd.)
324+75.00	0	0
325+00.00	5	0
325+50.00	7	12
325+75.00	3	8
326+00.00	3	4
326+25.00	3	4
326+50.00	2	6
326+75.00	2	6
327+00.00	2	5
327+25.00	2	4
327+50.00	2	3

Station L_12B	Uncl. Exc. (cu. yd.)	Embt (cu. yd.)
328+00.00	6	6
328+25.00	4	1
328+50.00	4	1
328+75.00	5	1
329+00.00	9	1
329+25.00	18	1
329+50.00	24	1
329+75.00	25	1
330+00.00	24	1
330+25.00	14	1
330+50.00	5	0
331+00.00	4	0
	173	**67**

Station L_13	Uncl. Exc. (cu. yd.)	Embt (cu. yd.)
343+60.00	0	0
343+80.00	3	3
344+00.00	2	3
344+20.00	2	0
	7	**6**

Station L_14	Uncl. Exc. (cu. yd.)	Embt (cu. yd.)
366+40.00	0	0
366+80.00	4	4
367+00.00	2	1
367+20.00	2	2
	8	**7**

Station L_15	Uncl. Exc. (cu. yd.)	Embt (cu. yd.)
369+00.00	0	0
369+20.00	3	0
369+40.00	3	3
369+60.00	3	3
369+80.00	3	1
370+00.00	4	0
	16	**7**

Station L_16	Uncl. Exc. (cu. yd.)	Embt (cu. yd.)
374+50.00	0	0
374+70.00	3	2
374+90.00	3	4
375+10.00	3	15
375+30.00	3	13
375+50.00	3	3
375+70.00	4	3
	19	**40**

Station L_17	Uncl. Exc. (cu. yd.)	Embt (cu. yd.)
397+10.00	0	0
397+30.00	2	1
397+50.00	1	1
397+70.00	1	2
397+90.00	1	3
398+10.00	1	6
398+30.00	1	10
398+50.00	1	15
398+70.00	1	21
398+90.00	1	23
399+10.00	1	22
399+30.00	1	19
399+50.00	1	24
399+70.00	1	20
399+90.00	1	8
400+10.00	2	4
	17	**179**

Station L_18	Uncl. Exc. (cu. yd.)	Embt (cu. yd.)
403+50.00	0	0
403+70.00	3	4
403+90.00	4	3
404+10.00	3	4
404+30.00	3	5
404+50.00	3	7
404+70.00	3	9
404+90.00	3	16
405+10.00	3	26
405+30.00	2	30
405+50.00	2	27
405+70.00	2	16
405+90.00	2	7
406+10.00	2	6
406+30.00	2	7
406+50.00	2	15
406+90.00	5	30
407+10.00	3	6
407+30.00	2	5
407+50.00	2	6
407+70.00	2	6
407+90.00	3	8
408+30.00	5	21
408+50.00	3	7
408+70.00	3	1
408+90.00	4	0
409+10.00	4	1
409+30.00	4	0
	79	**273**

Station L_20	Uncl. Exc. (cu. yd.)	Embt (cu. yd.)
426+00.00	0	0
426+20.00	2	0
426+40.00	2	0
426+60.00	2	0
426+80.00	1	0
427+00.00	1	0
427+20.00	1	1
427+40.00	1	1
427+60.00	1	1
427+80.00	1	1
428+00.00	2	1
428+20.00	2	1
428+40.00	2	1
428+60.00	4	1
428+80.00	6	1
429+20.00	16	2
429+40.00	9	1
429+60.00	10	1
429+80.00	9	1
430+00.00	8	0
430+20.00	7	0
430+40.00	4	0
430+60.00	2	0
	93	**14**

Station L_21	Uncl. Exc. (cu. yd.)	Embt (cu. yd.)
441+60.00	0	0
442+00.00	7	1
442+20.00	3	5
442+40.00	3	4
442+60.00	4	0
	17	**10**

Station L_22	Uncl. Exc. (cu. yd.)	Embt (cu. yd.)
457+00.00	0	0
457+20.00	1	1
457+40.00	1	2
457+60.00	1	1
457+80.00	1	0
458+00.00	1	0
458+20.00	1	1
	6	**5**

Approximate quantities only. Unclassified excavation, borrow excavation, shoulder borrow, fine grading, clearing and grubbing, breaking of existing pavement and removal of existing pavement will be paid for at the lump sum price for "Grading".

8/23/99

0 2.5 5

PROJ. REFERENCE NO.	SHEET NO.
W-5509	X-1

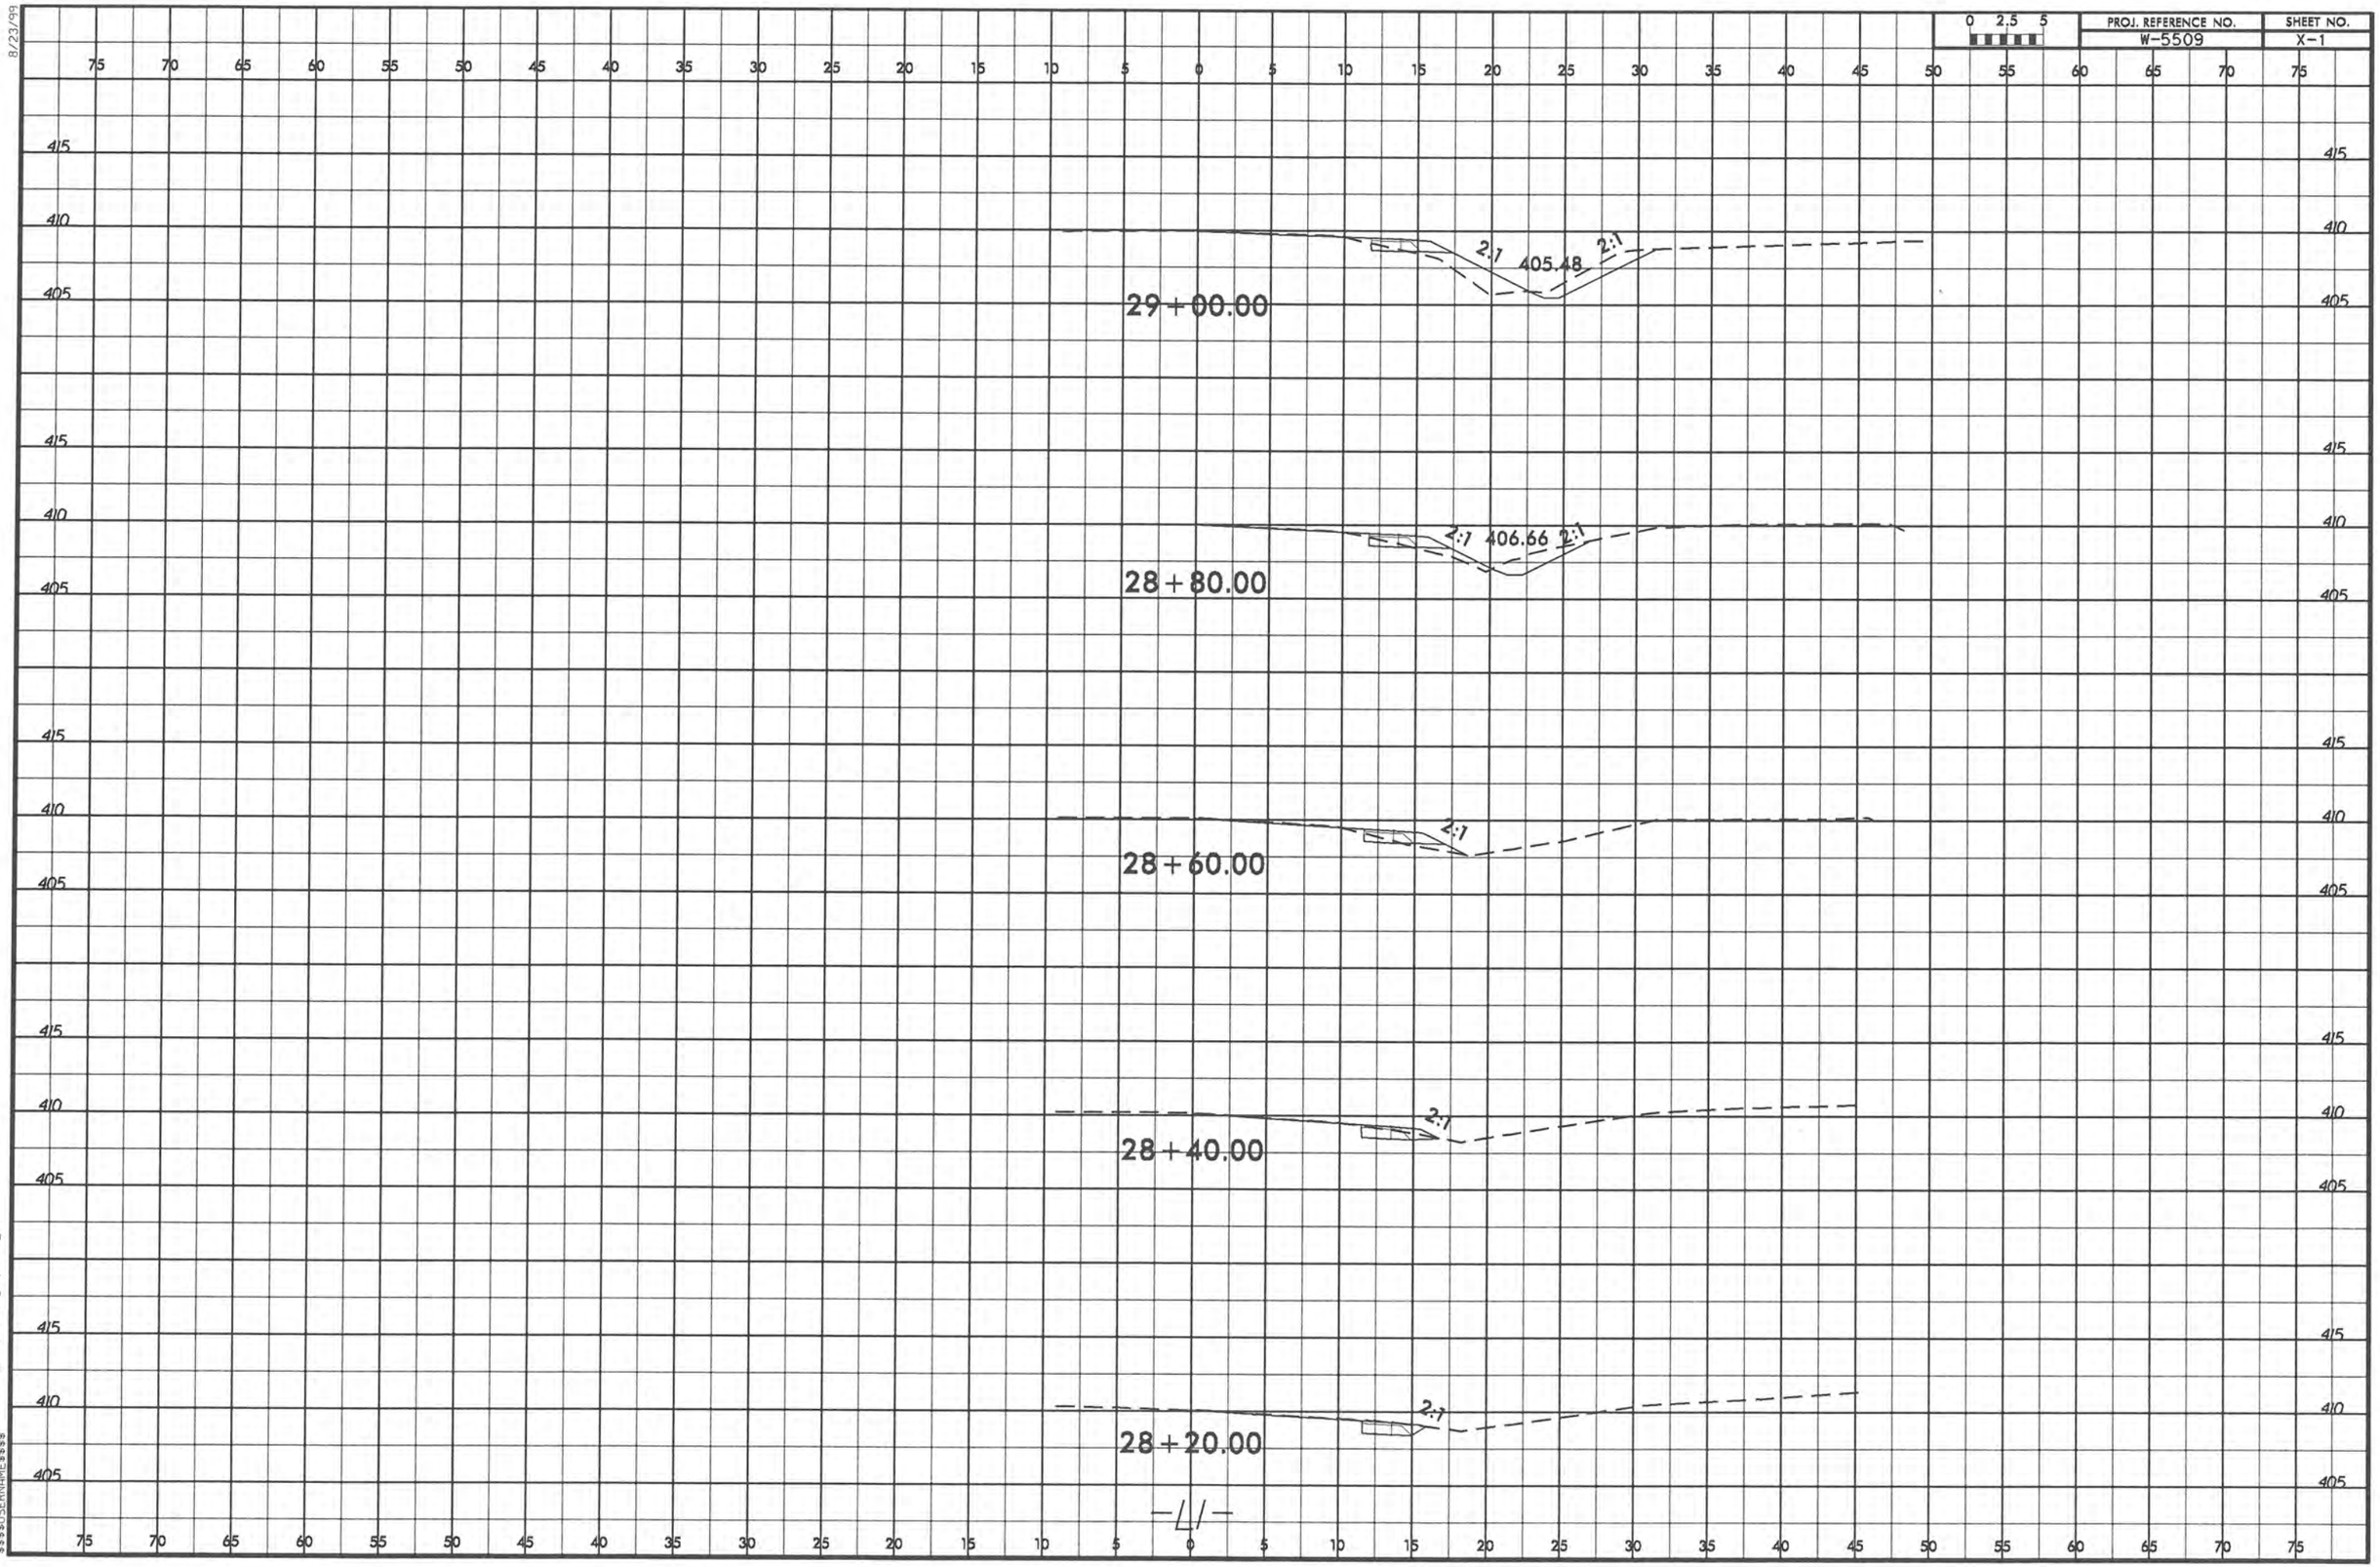

04-JUN-2013 08:56
R:\Roadway\Corridor Modeling\W5509_Rdy_xpl_1.dgn
$$$$USERNAME$$$$

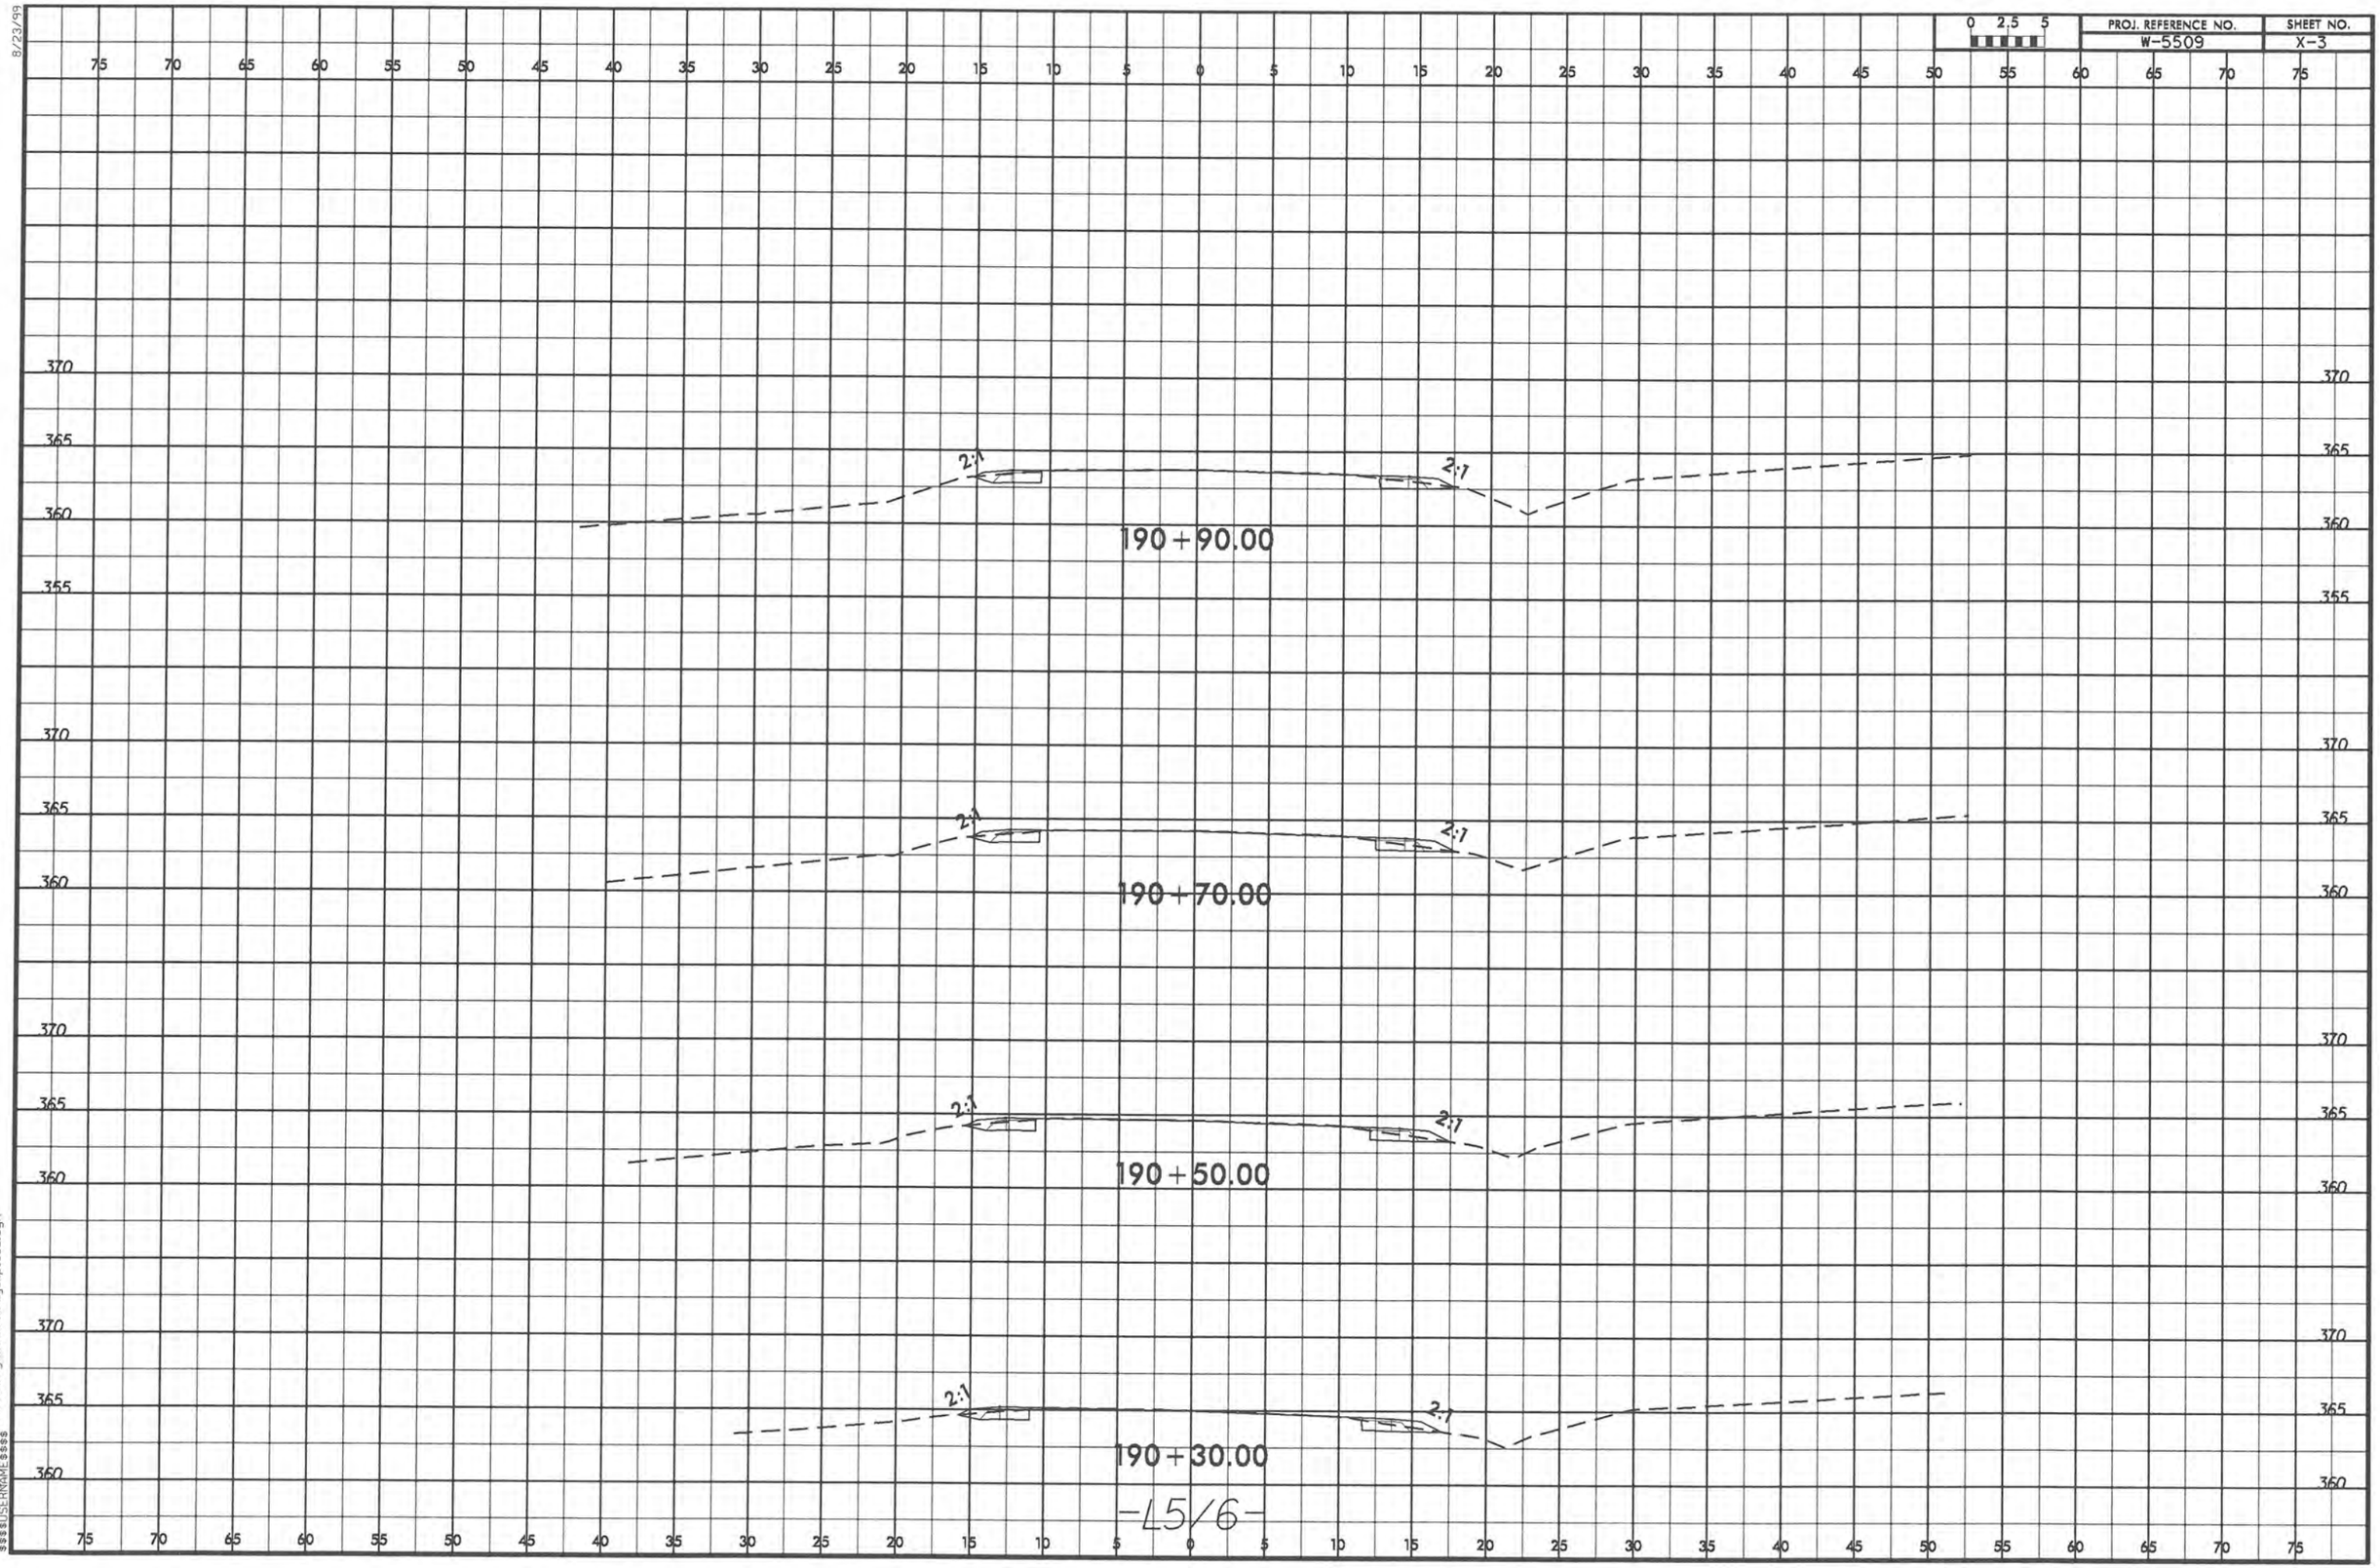

8/23/99
04-JUN-2013 08:56
R:\Roadway\Corridor\Modeling\W5509_Rdg_xpl_56.dgn
$$$$USERNAME$$$$

8/23/99

0 2.5 5	PROJ. REFERENCE NO.	SHEET NO.
	W-5509	X-4

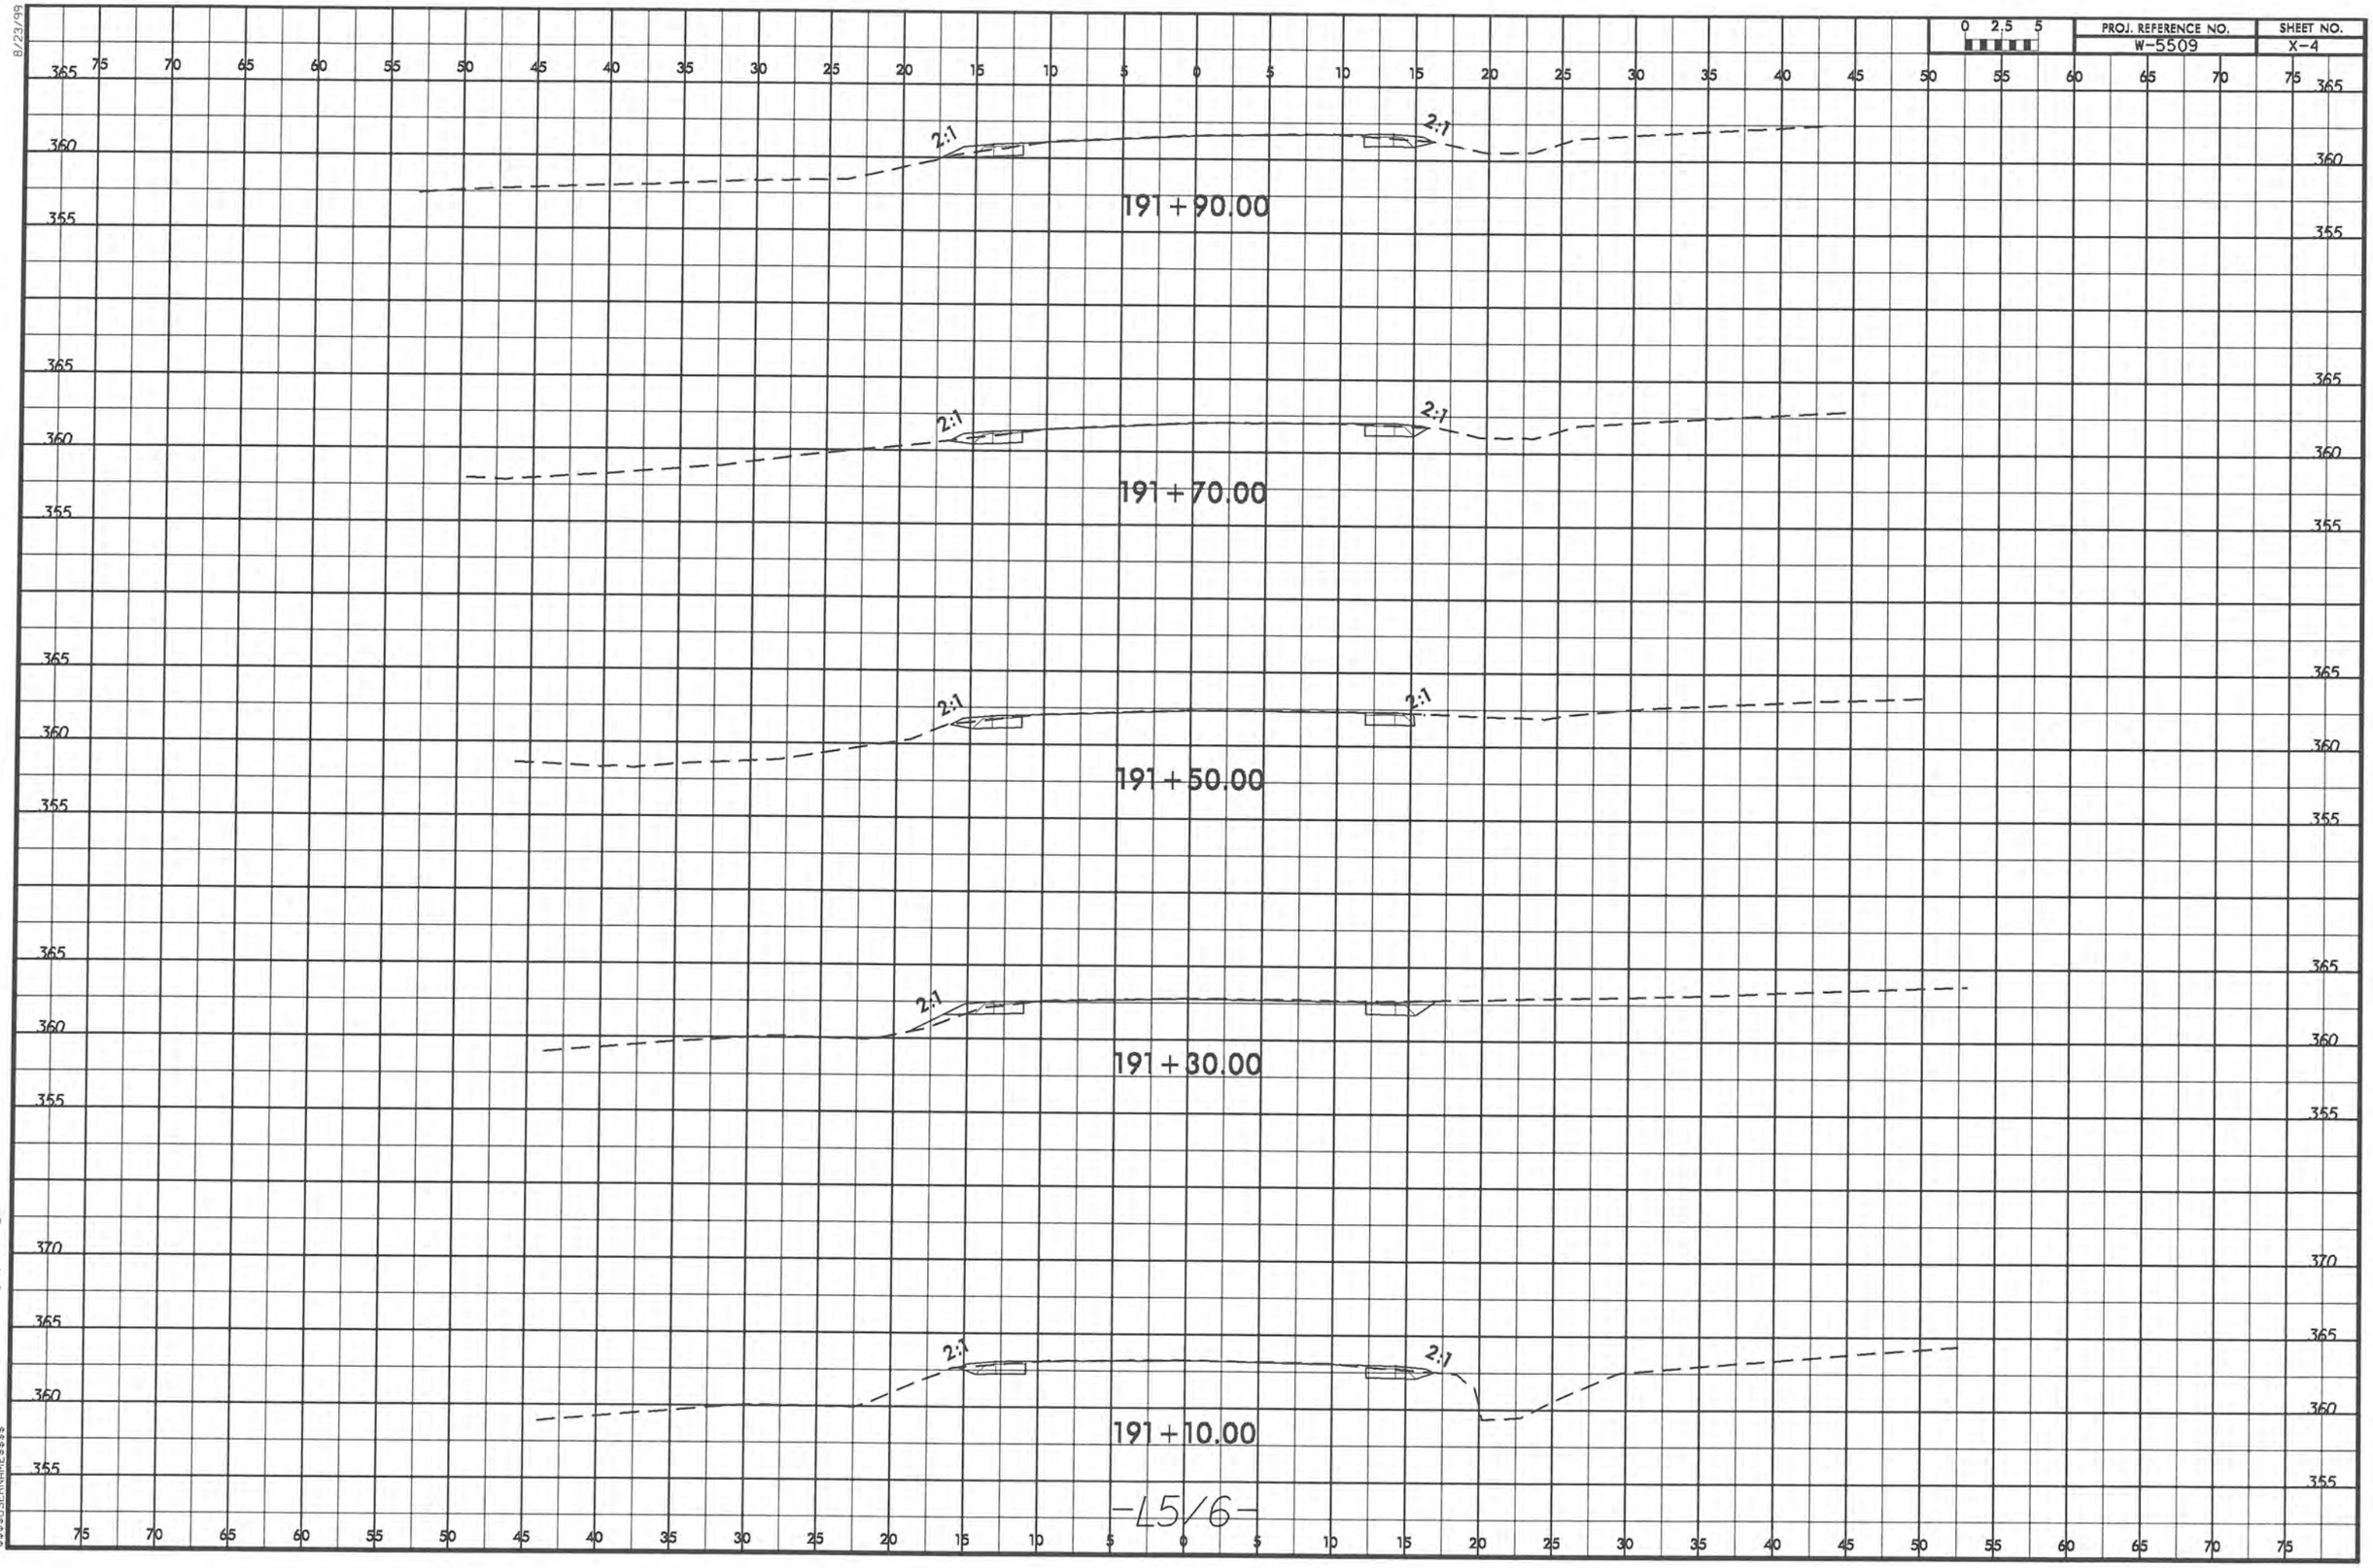

-45/6-

04-JUN-2013 08:56
R:\Roadway\Corridor-Modeling\W5509_Rdy_xpl_56.dgn
$$$$USERNAME$$$$

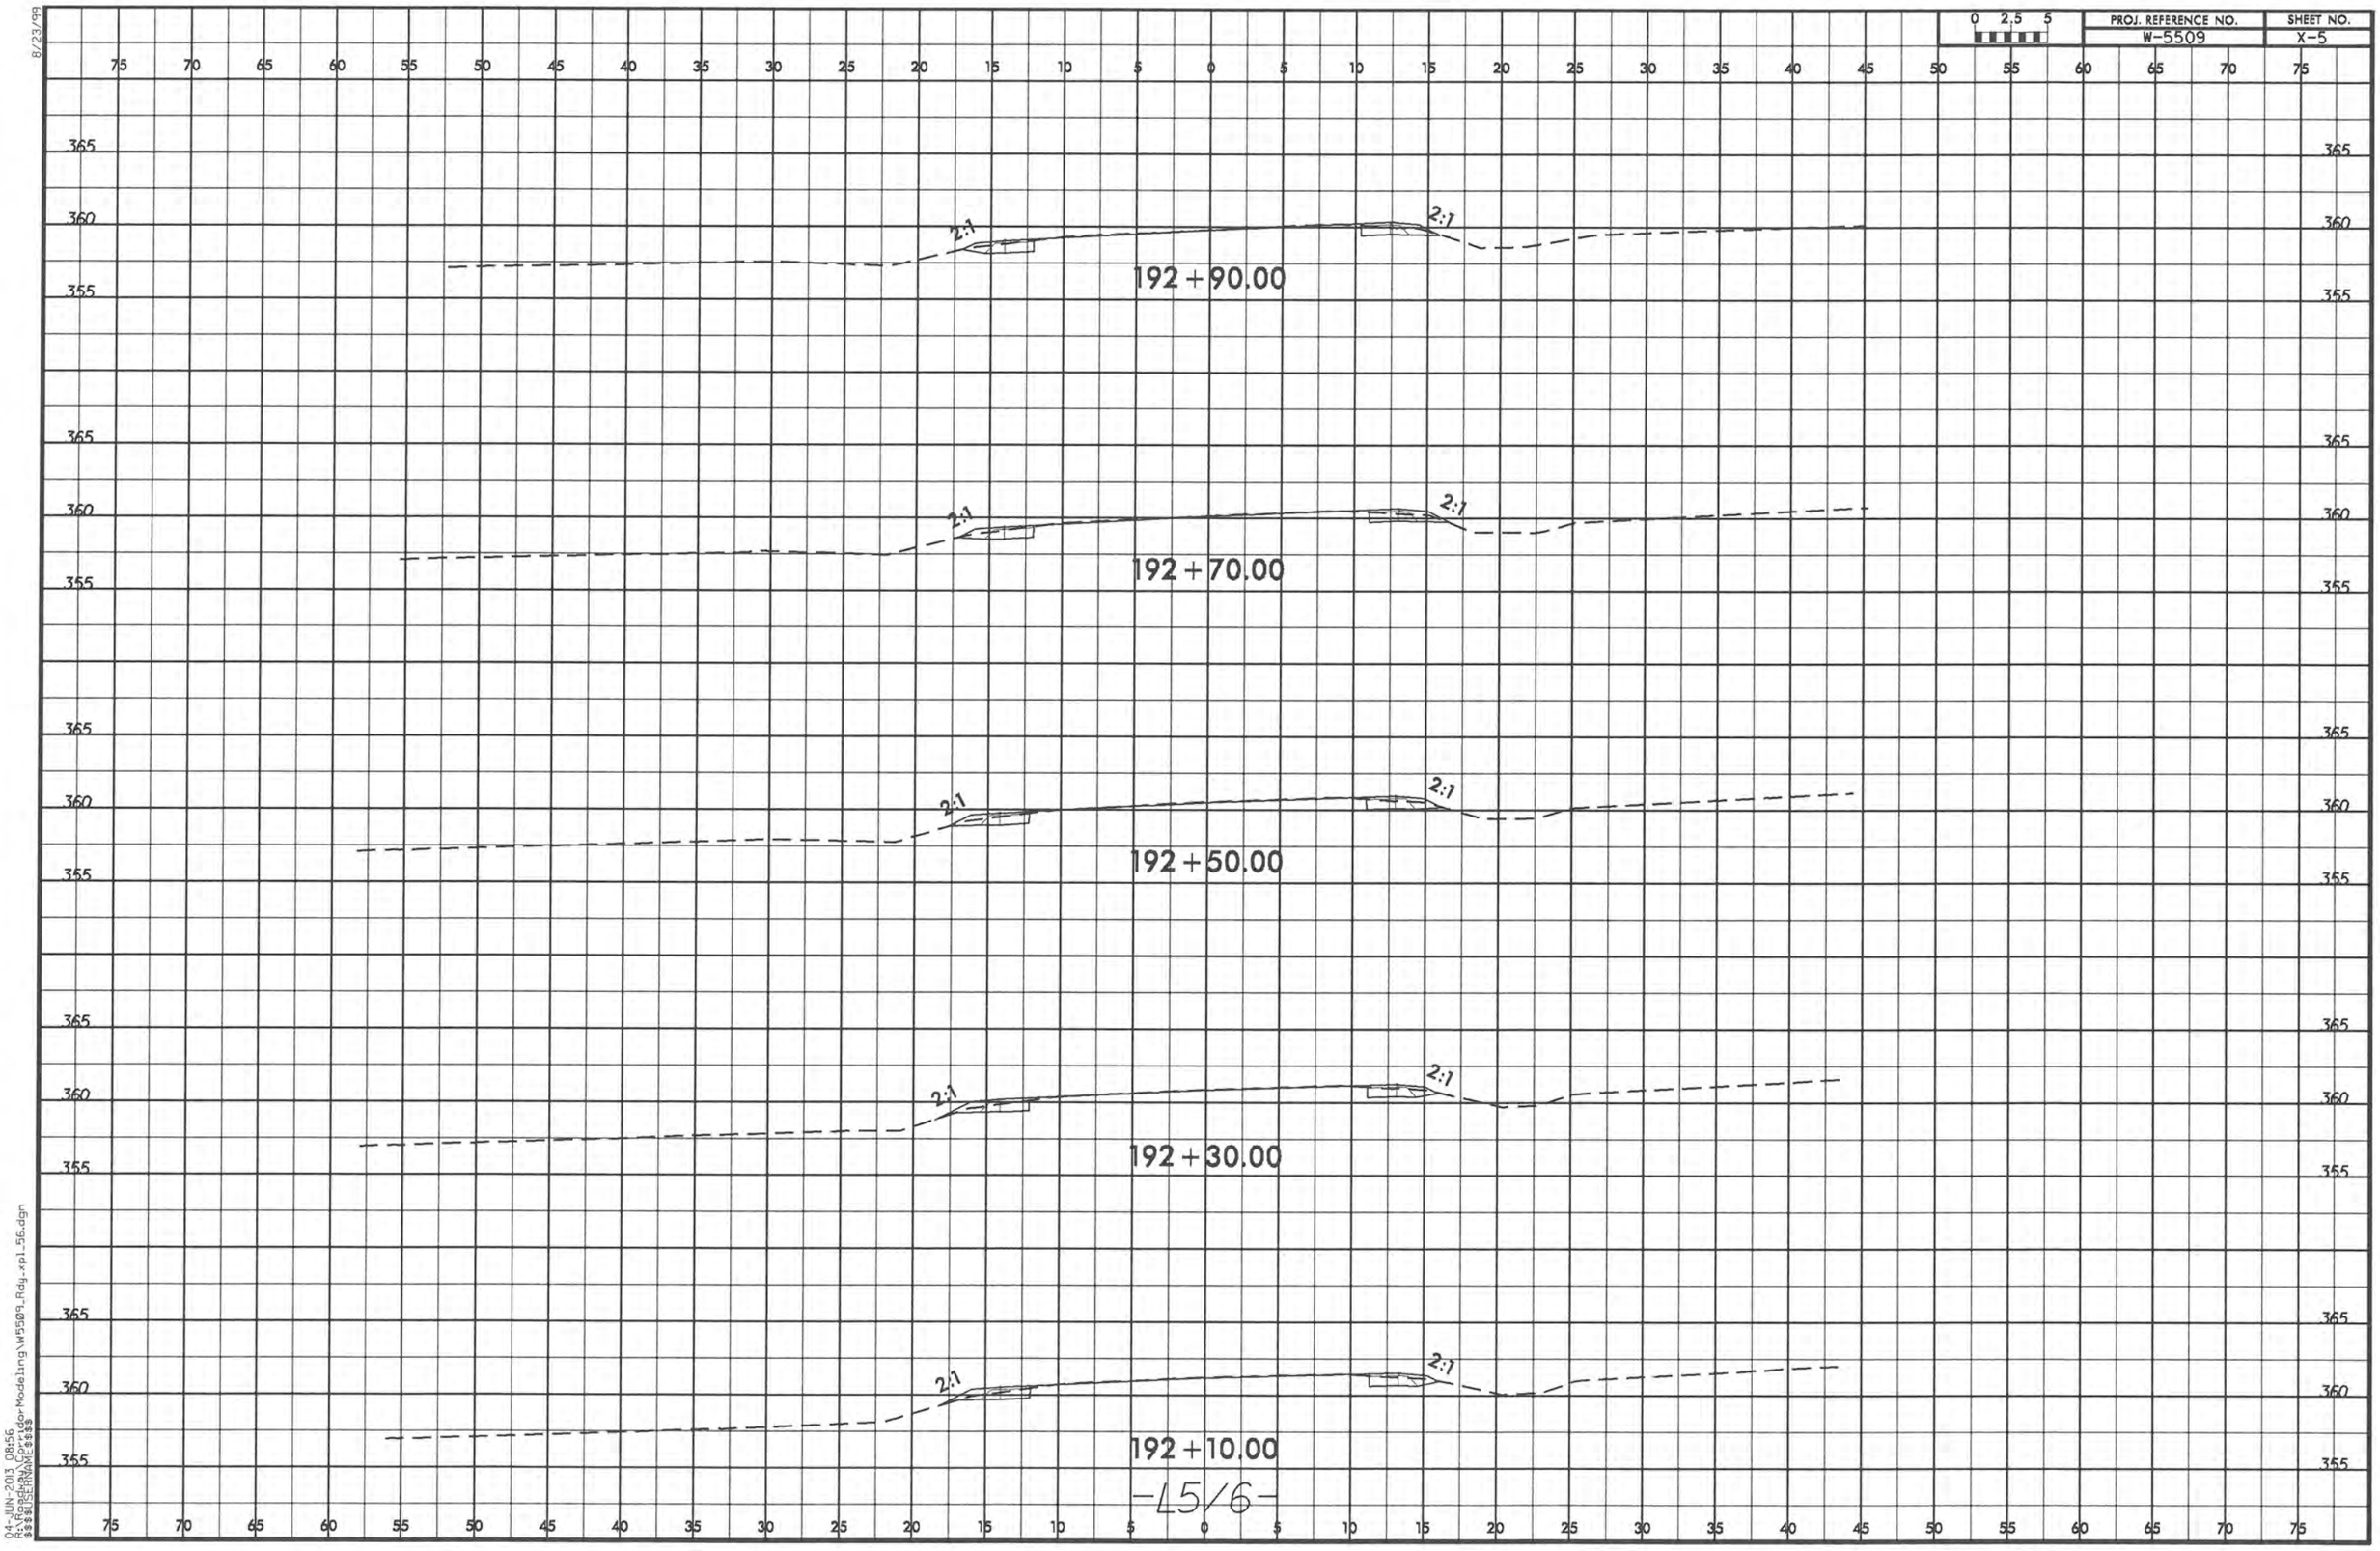

8/23/99
04-JUN-2013 08:56
R:\Roadway\Corridor Modeling\W5509_Rdy.xpl.56.dgn
$$$$USERNAME$$$$

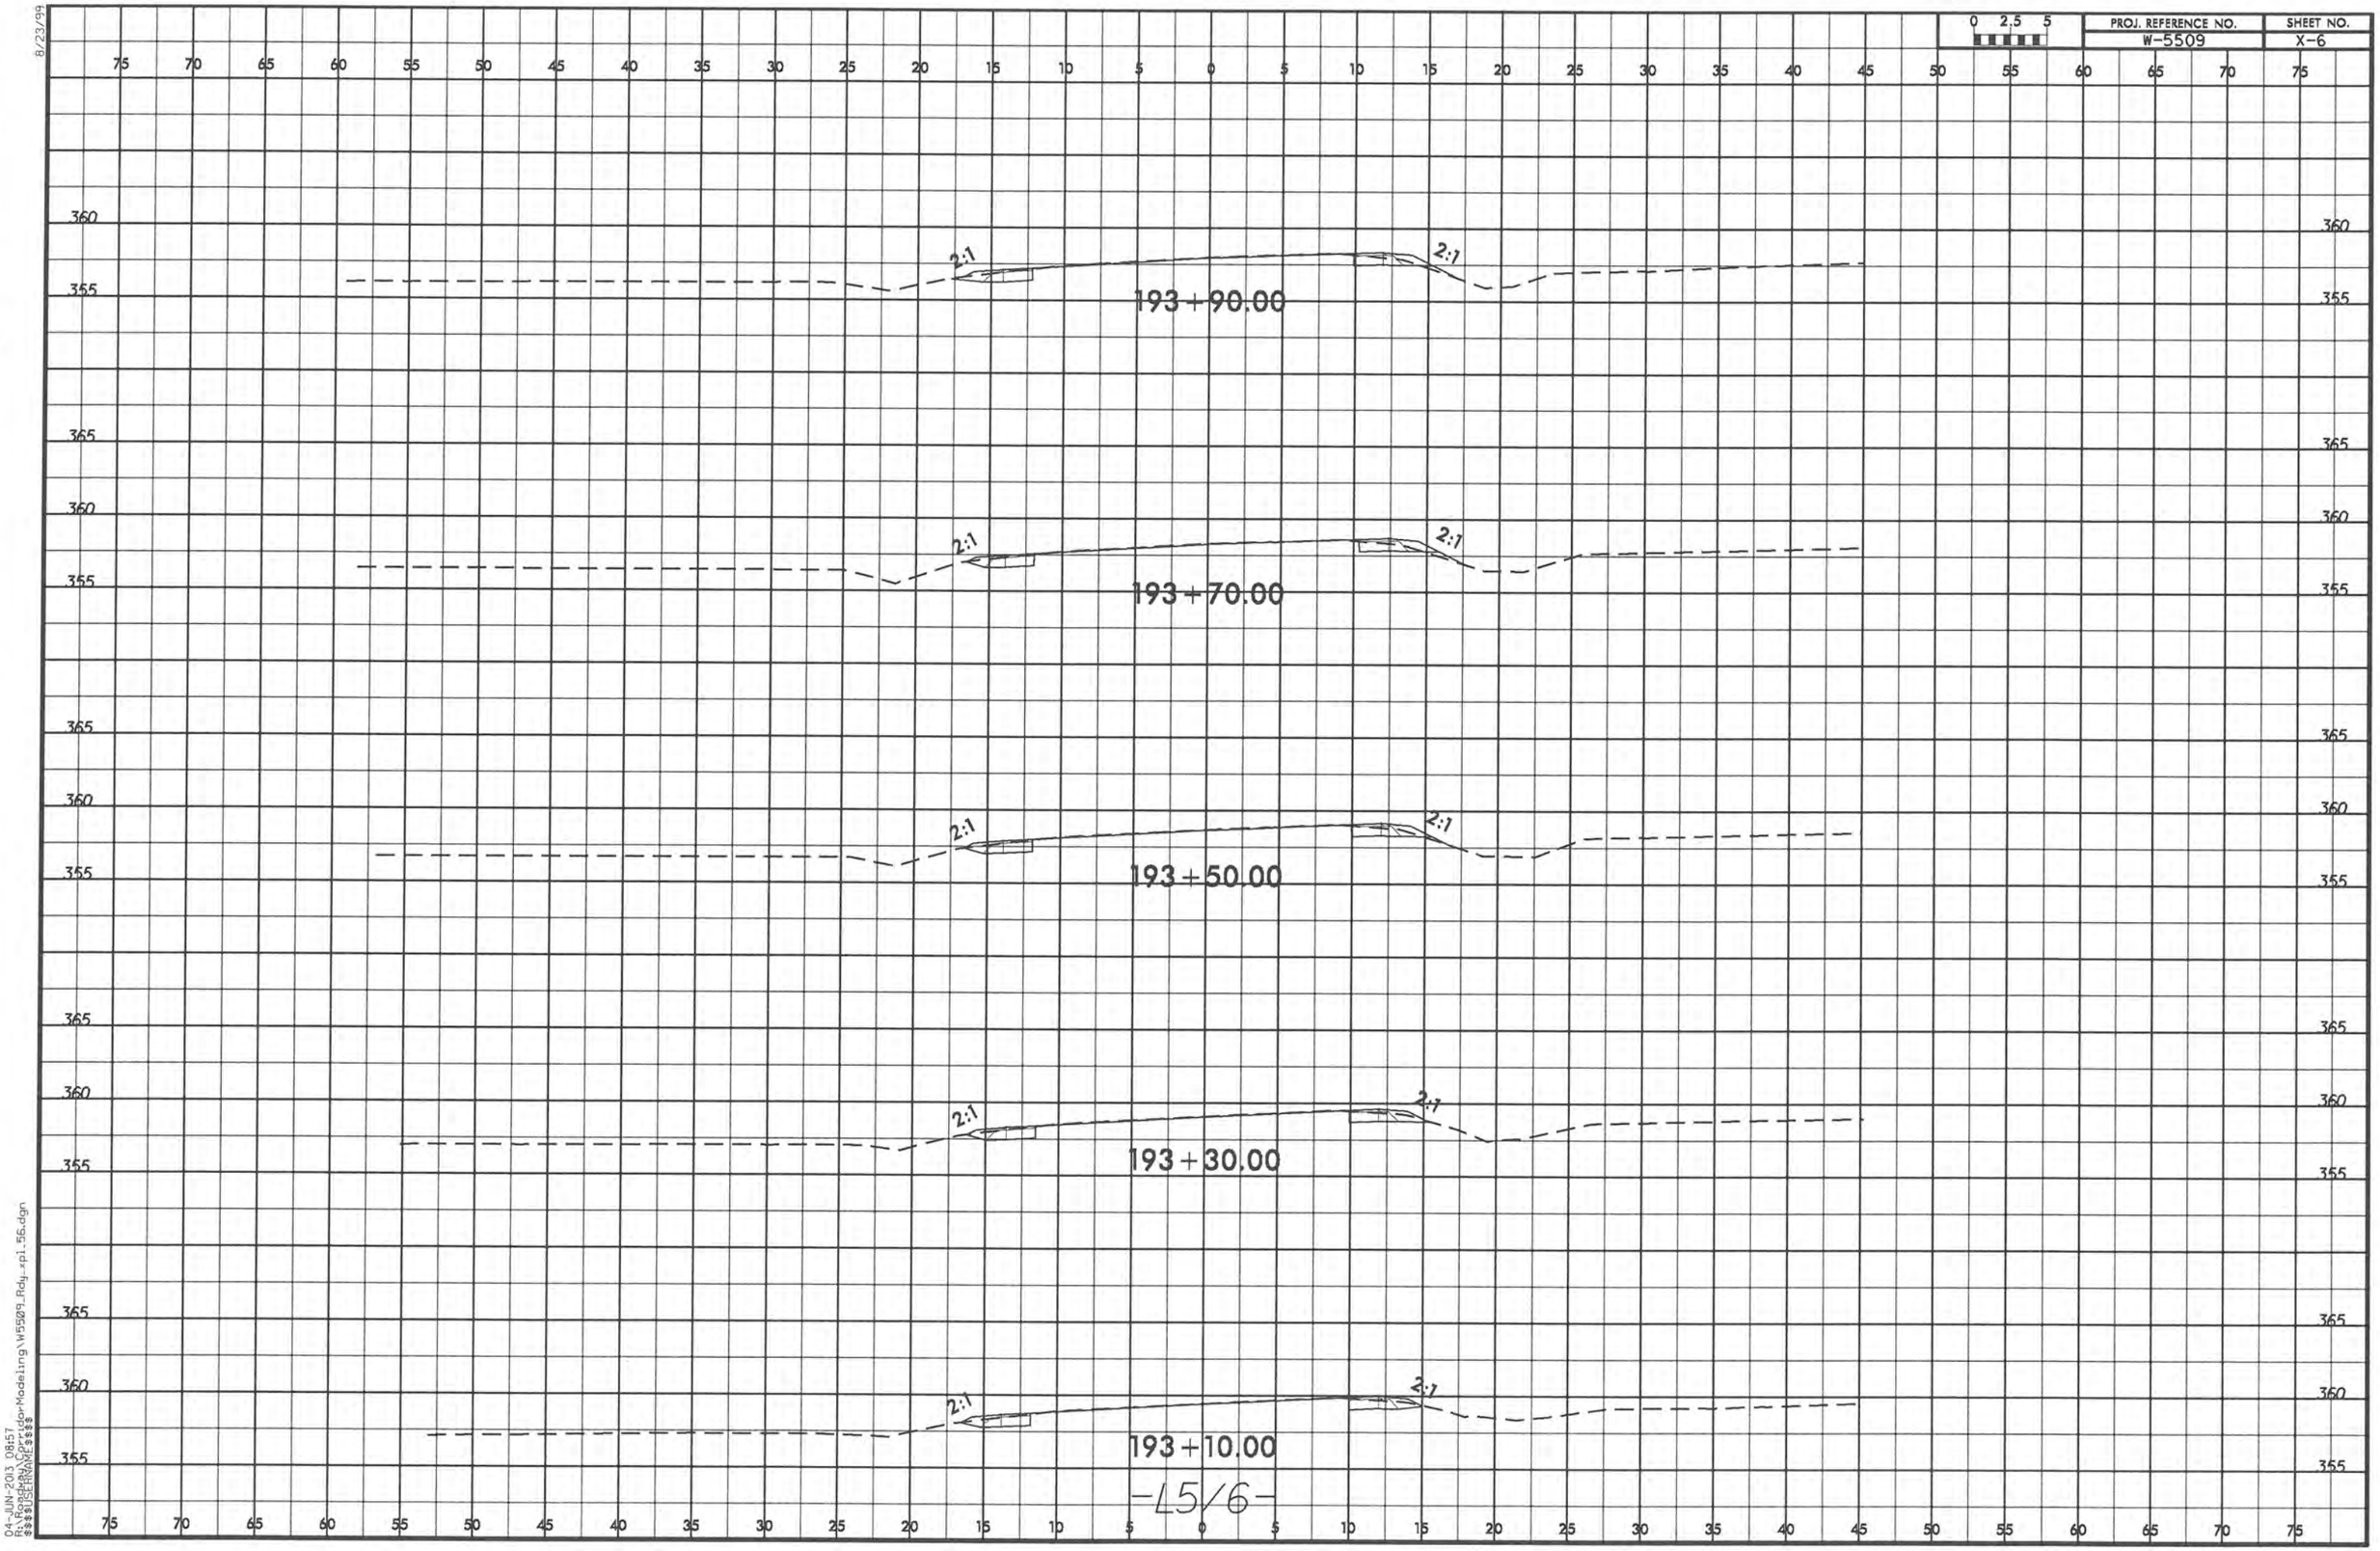

-45/6-

8/23/99

04-JUN-2013 08:57
R:\Roadway\Corridor Modeling\W5509_Rdy_rpl_56.dgn
$$$$USERNAME$$$$

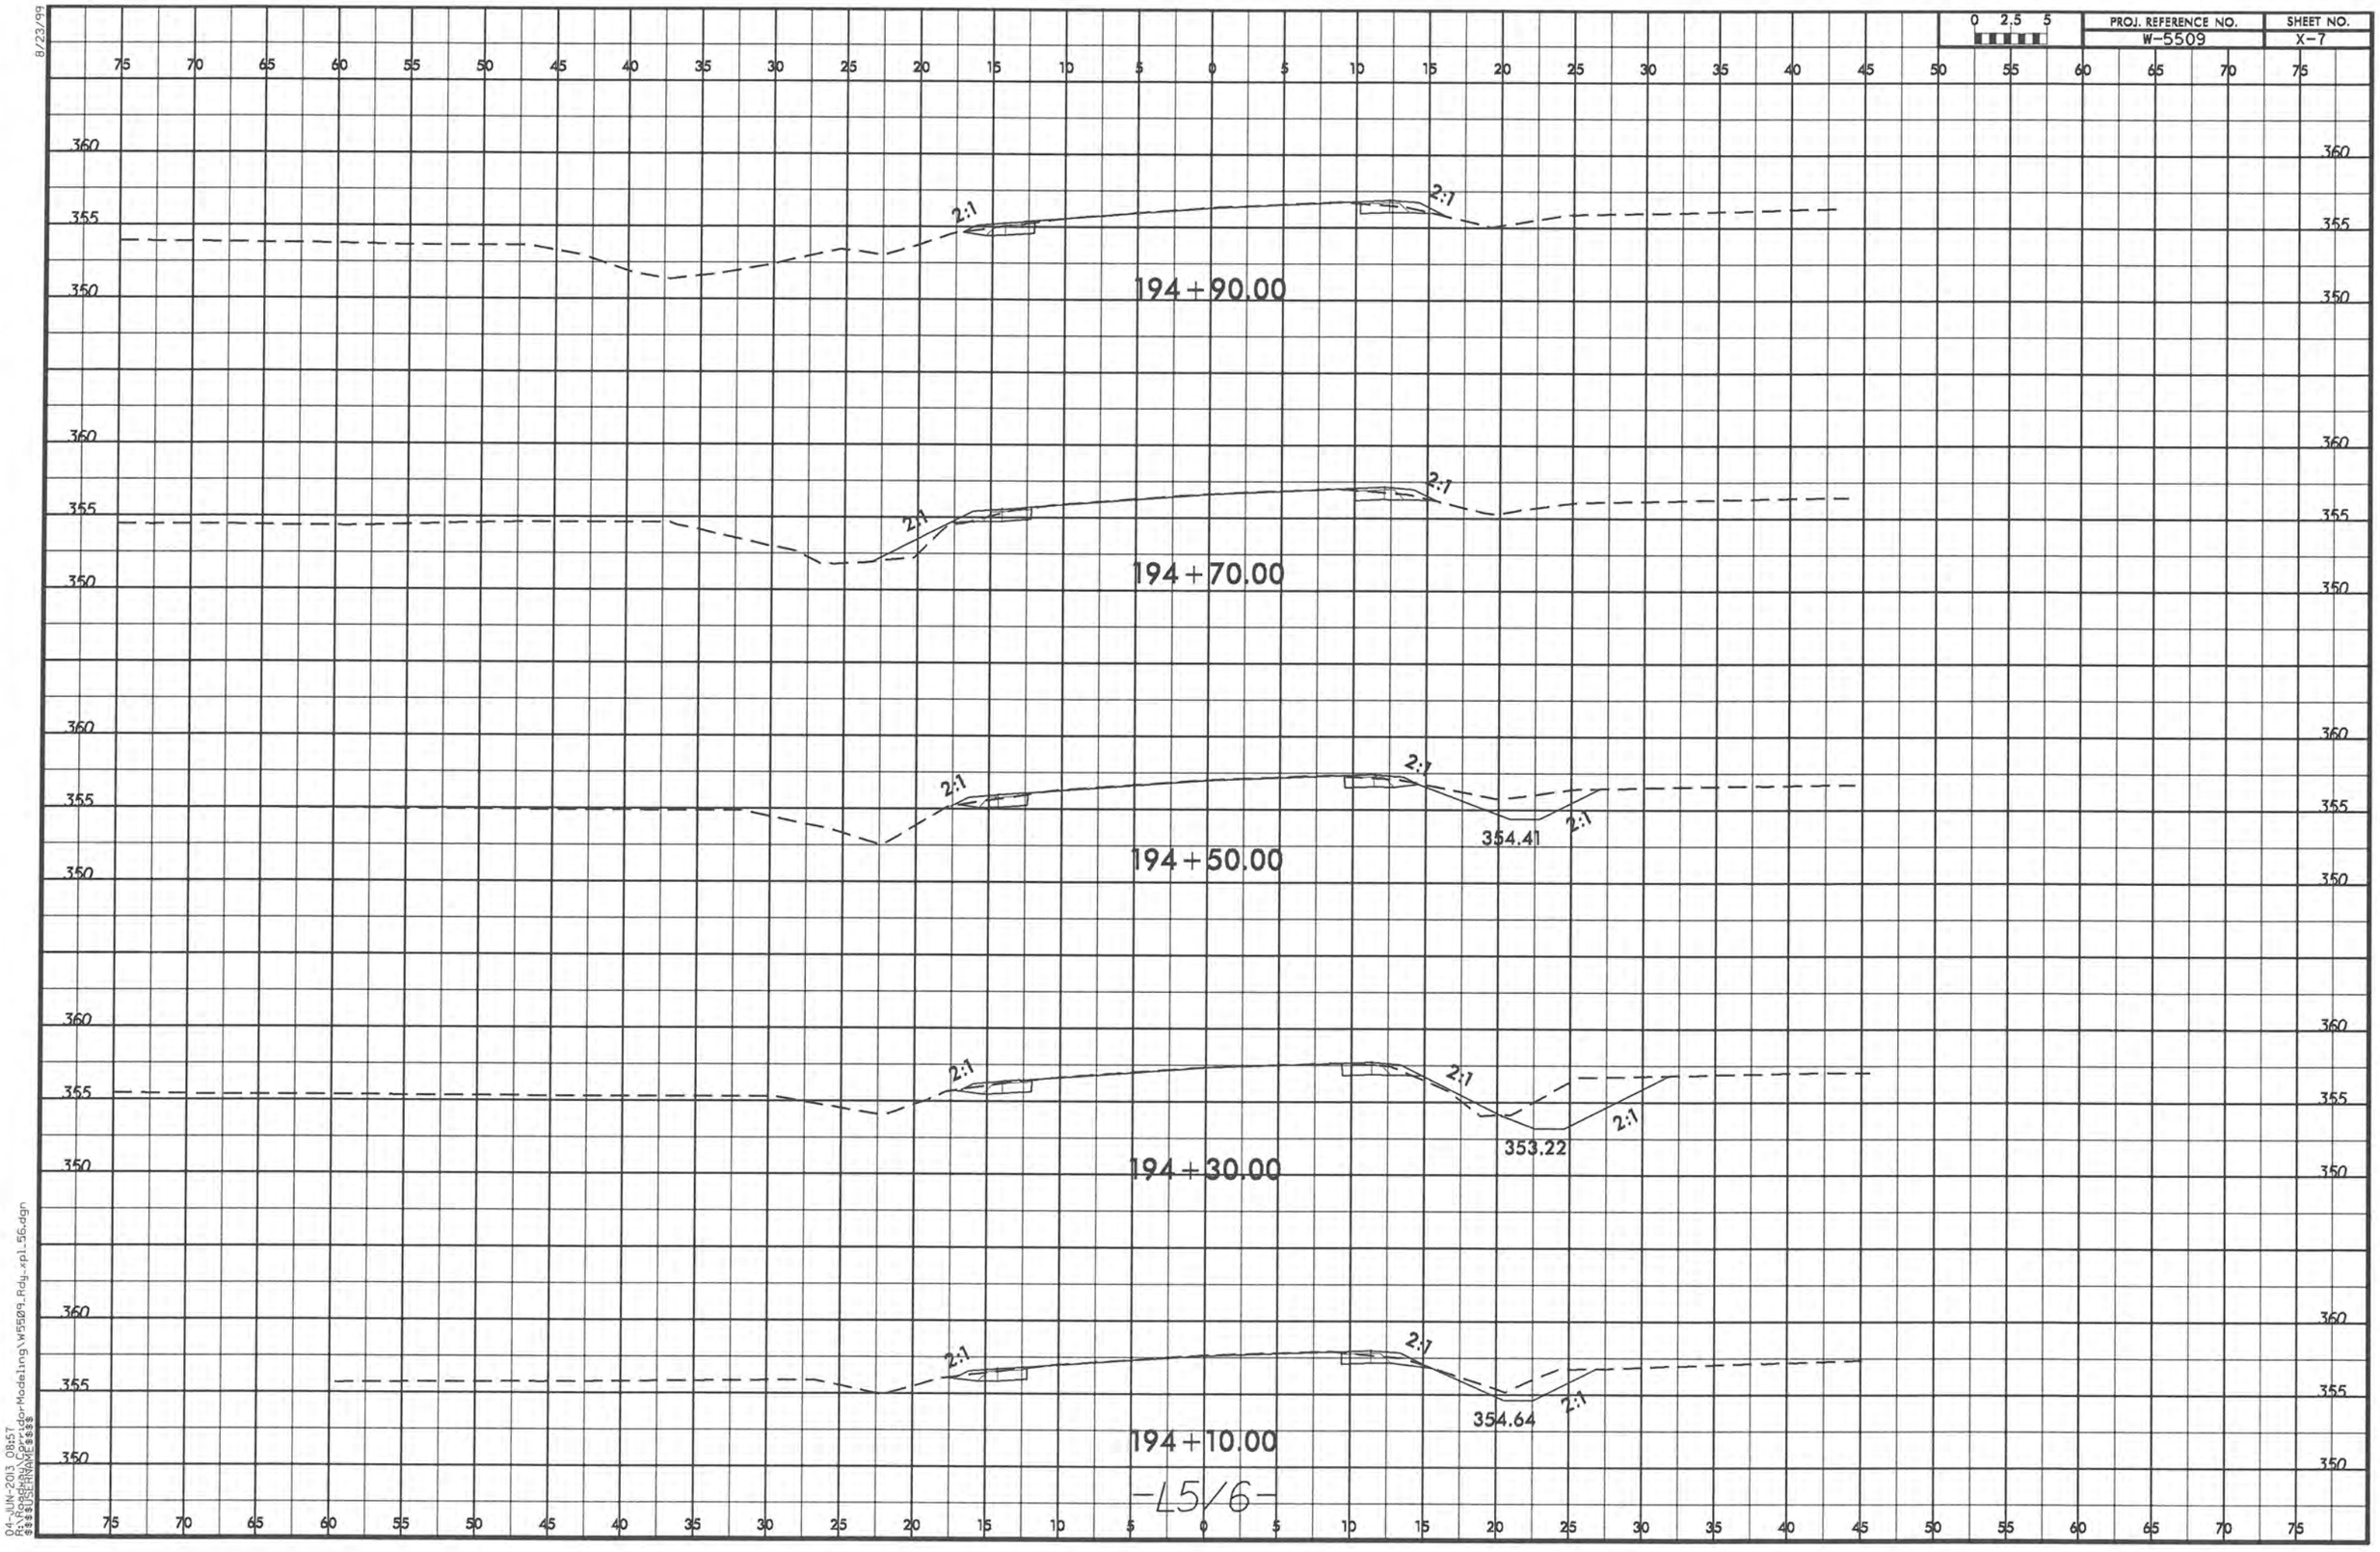

-L5/6-

8/23/99

04-JUN-2013 08:57
R:\Roadway\CorridorModeling\W5509_Rdy_xpl_56.dgn
$$$$USERNAME$$$$

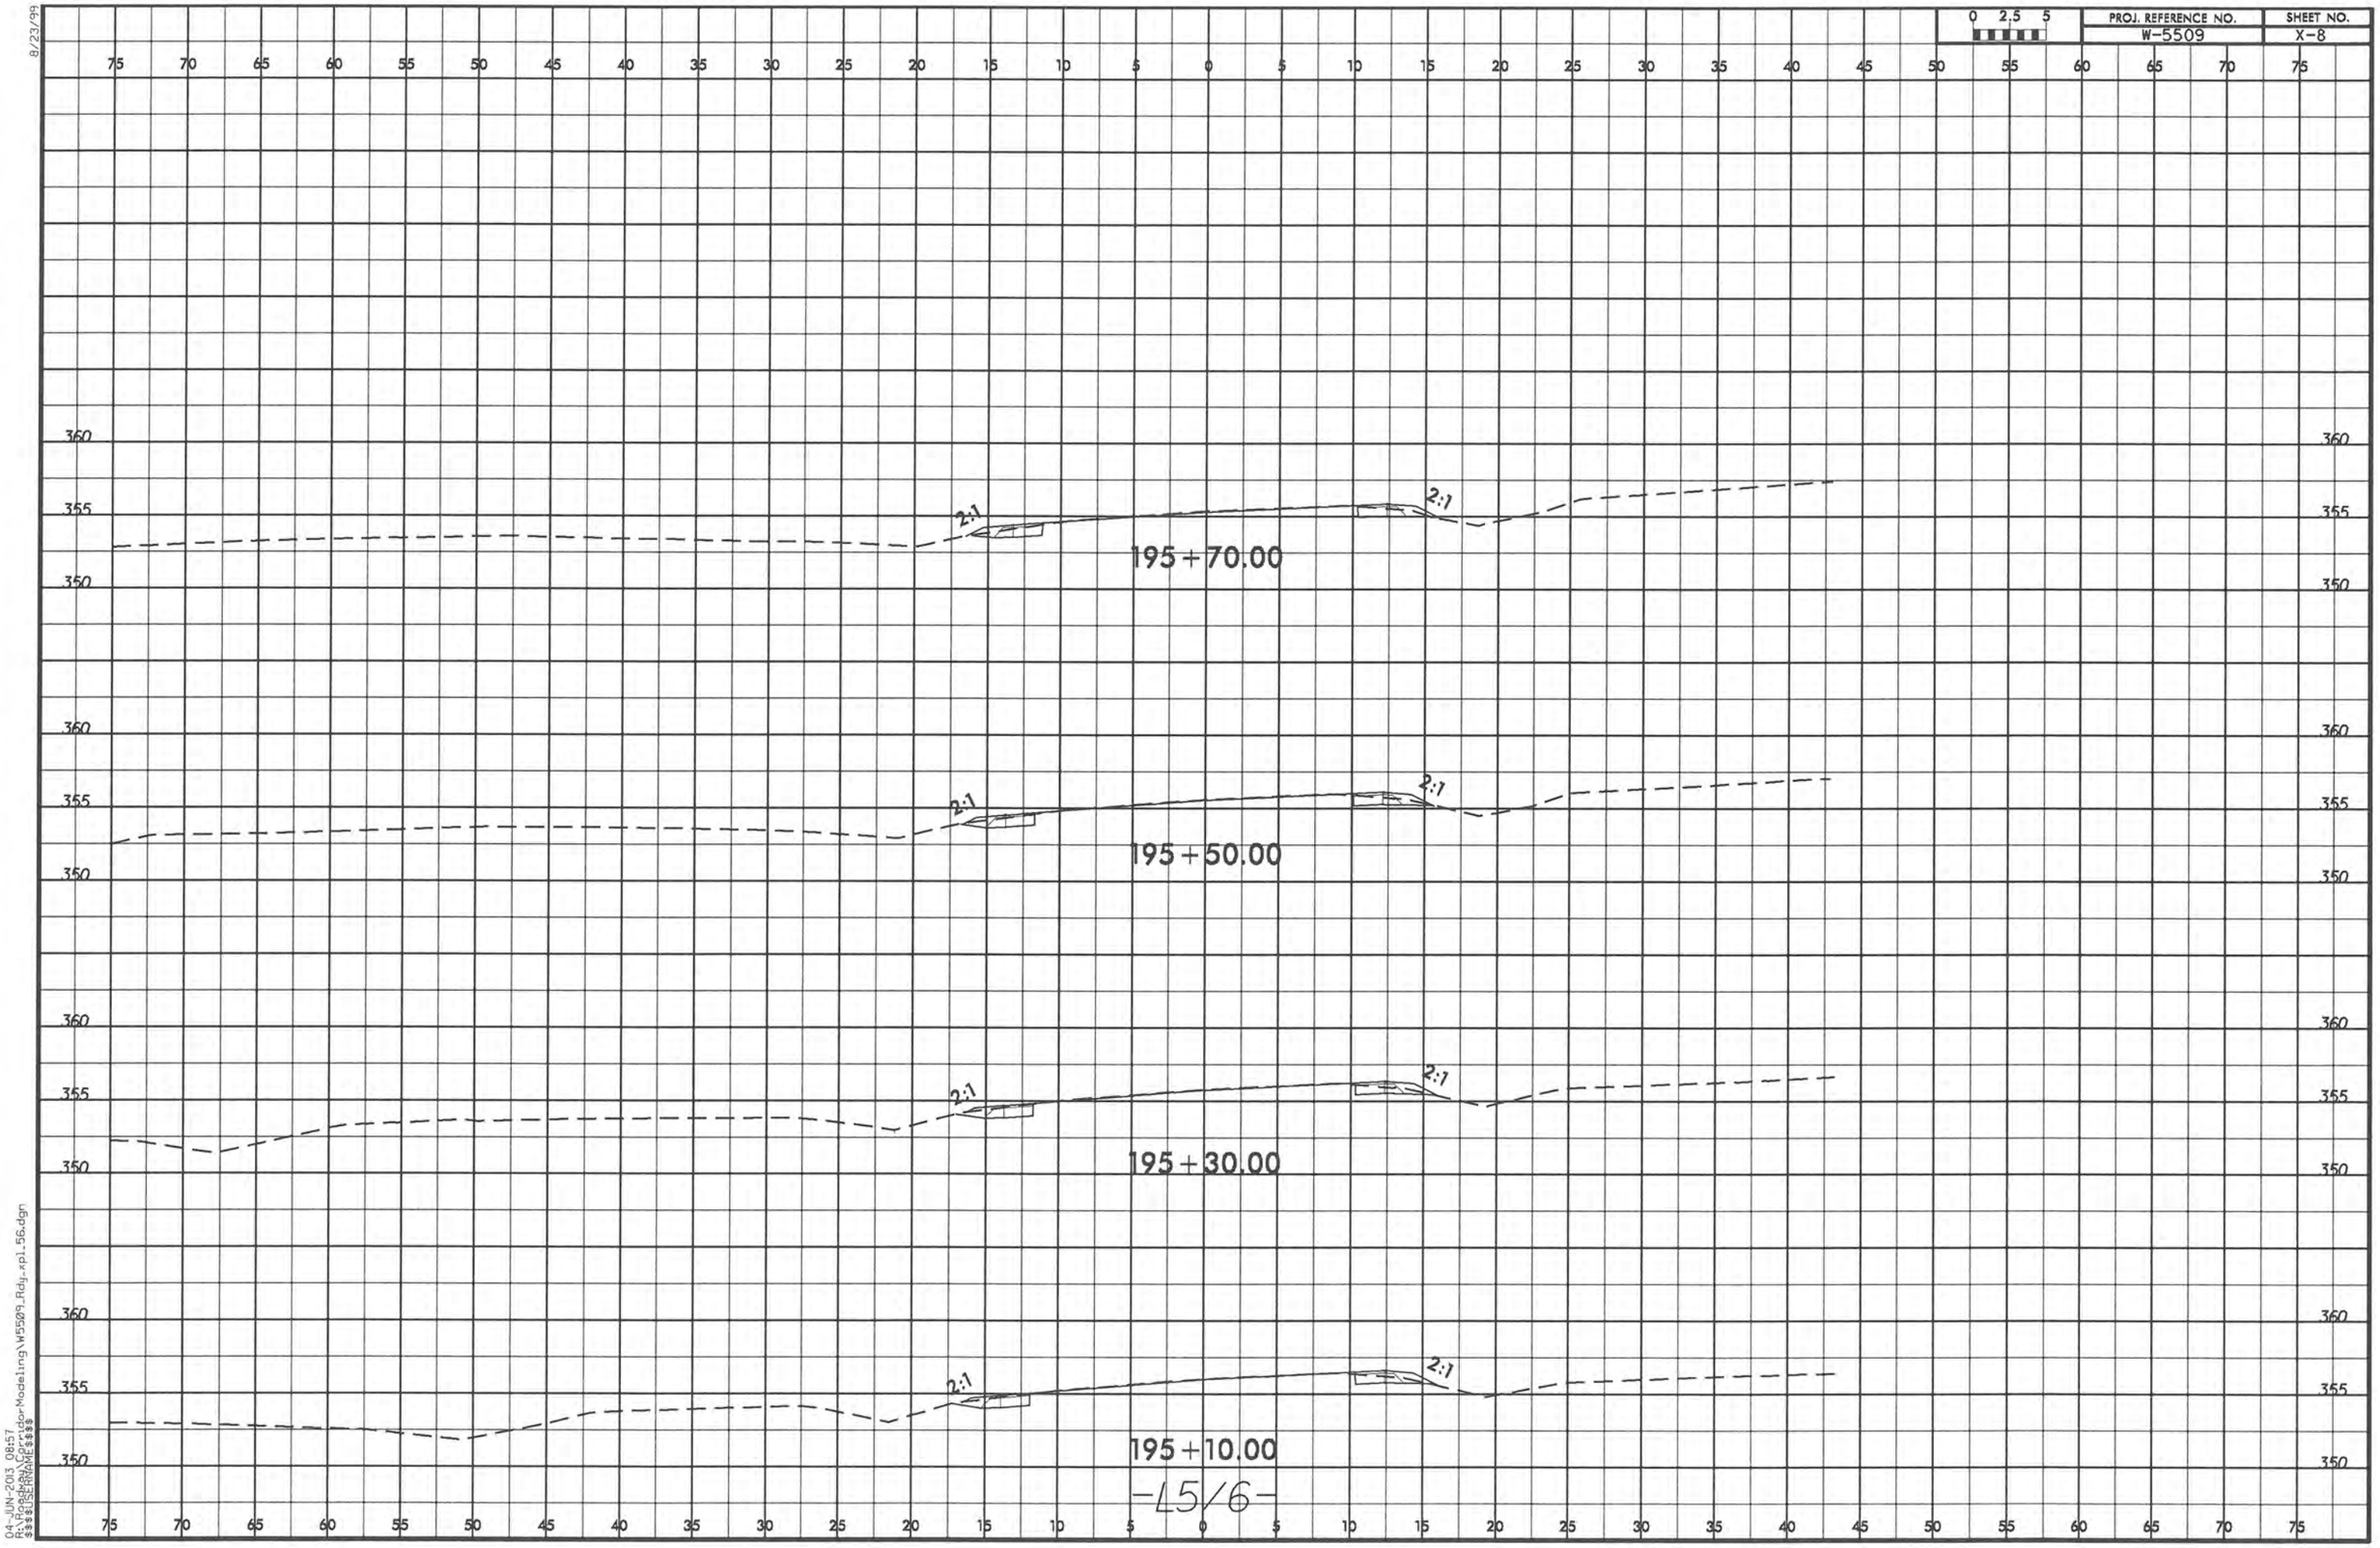

8/23/99
04-JUN-2013 08:57
$$$$USERNAME$$$$

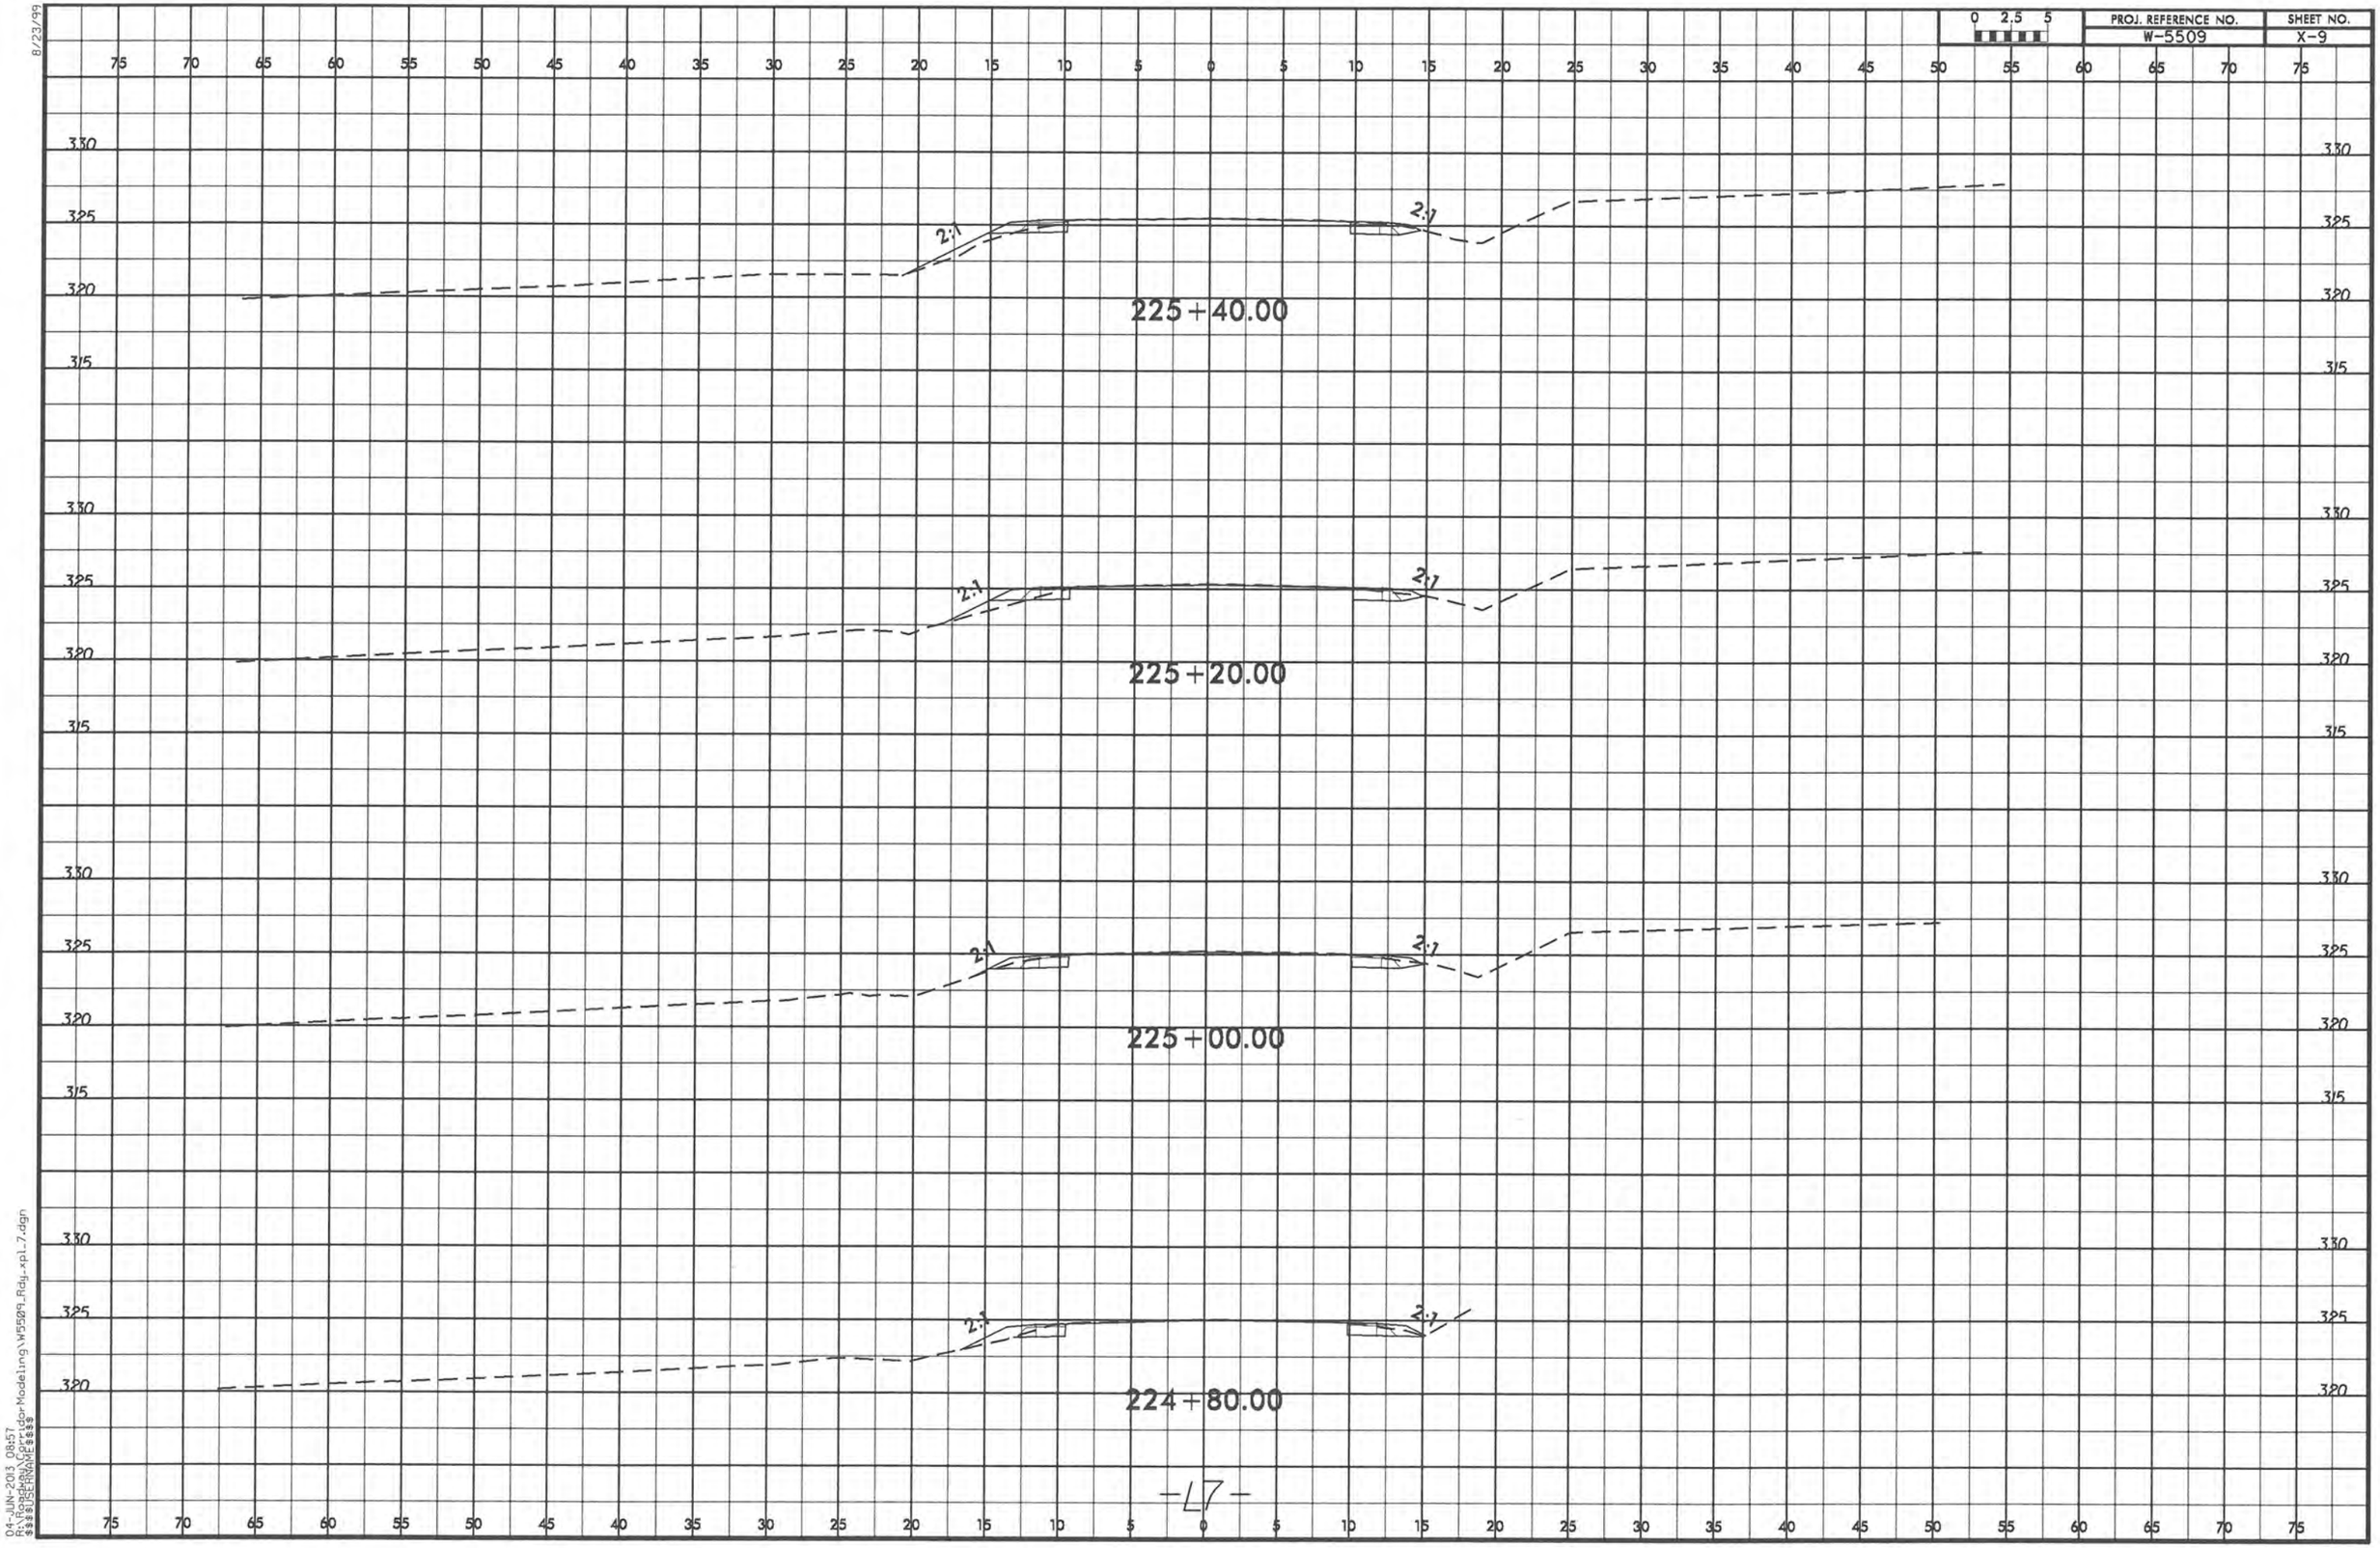

-L7-

8/23/99

04-JUN-2013 08:57
R:\Roadway\Corridor Modeling\W5509_Rdy_xpl_7.dgn
$$$$USERNAME$$$$

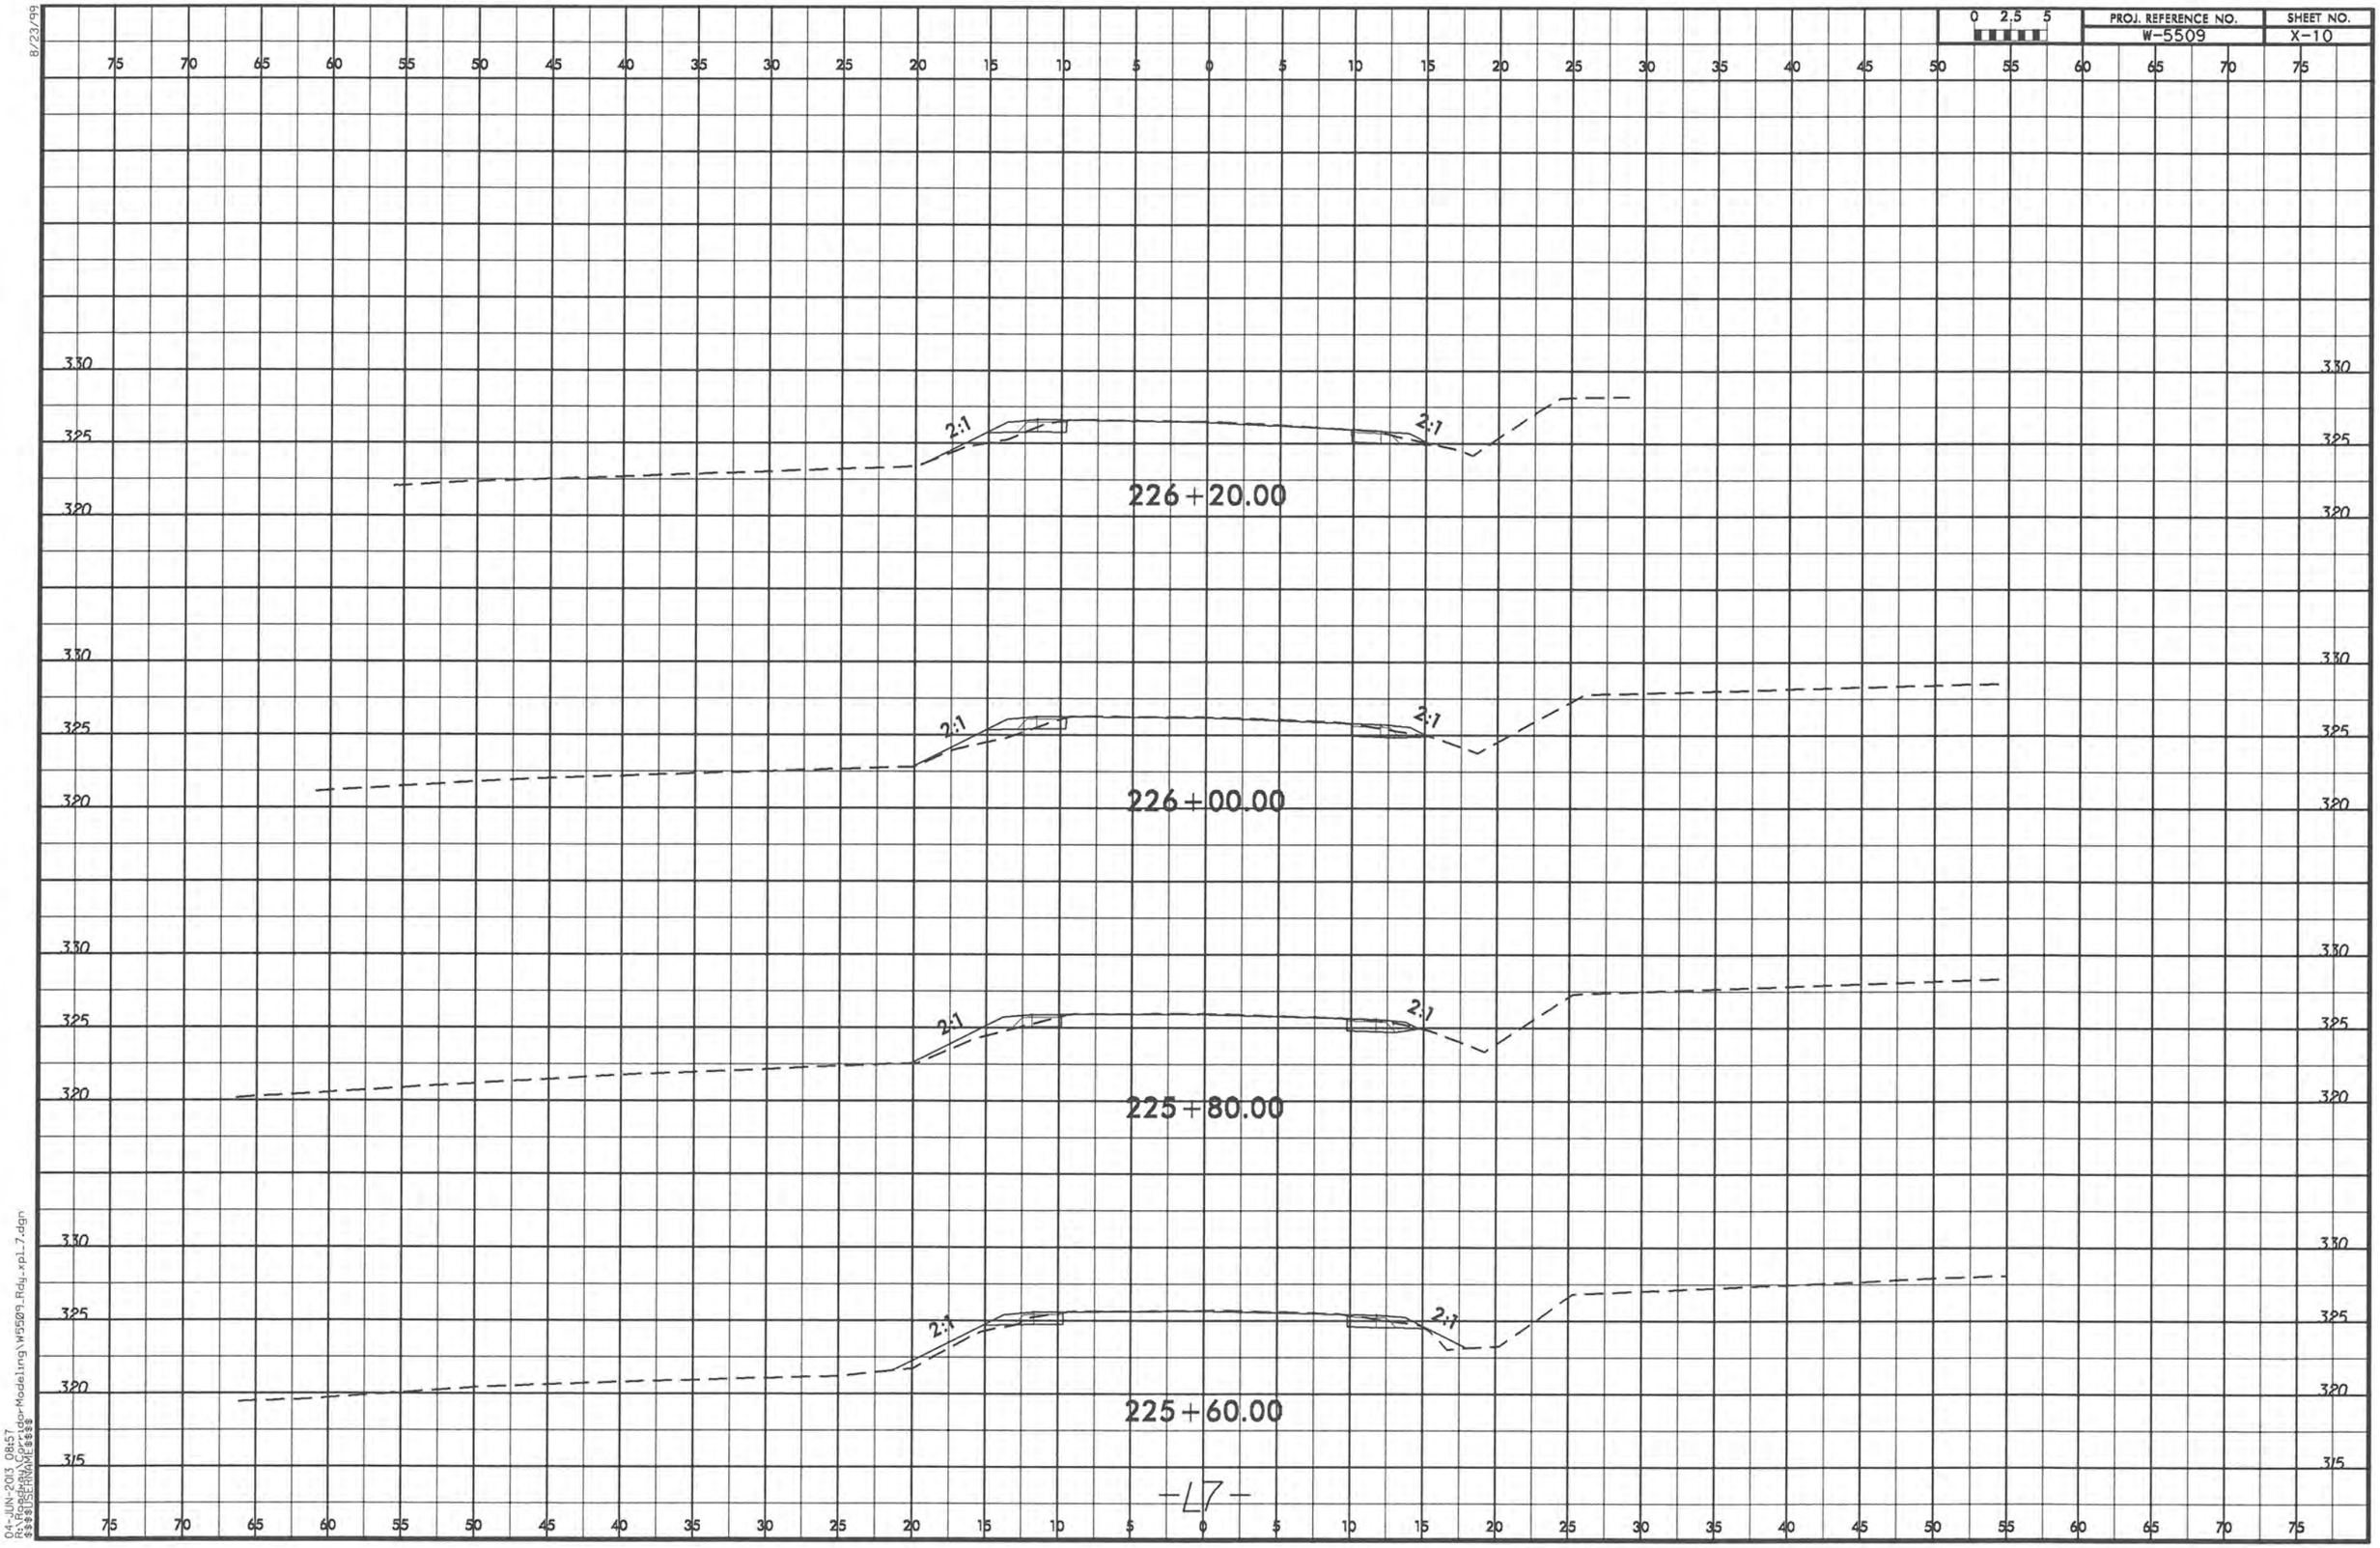

8/23/99
04-JUN-2013 08:57

8/23/99

0 2.5 5

PROJ. REFERENCE NO.	SHEET NO.
W-5509	X-11

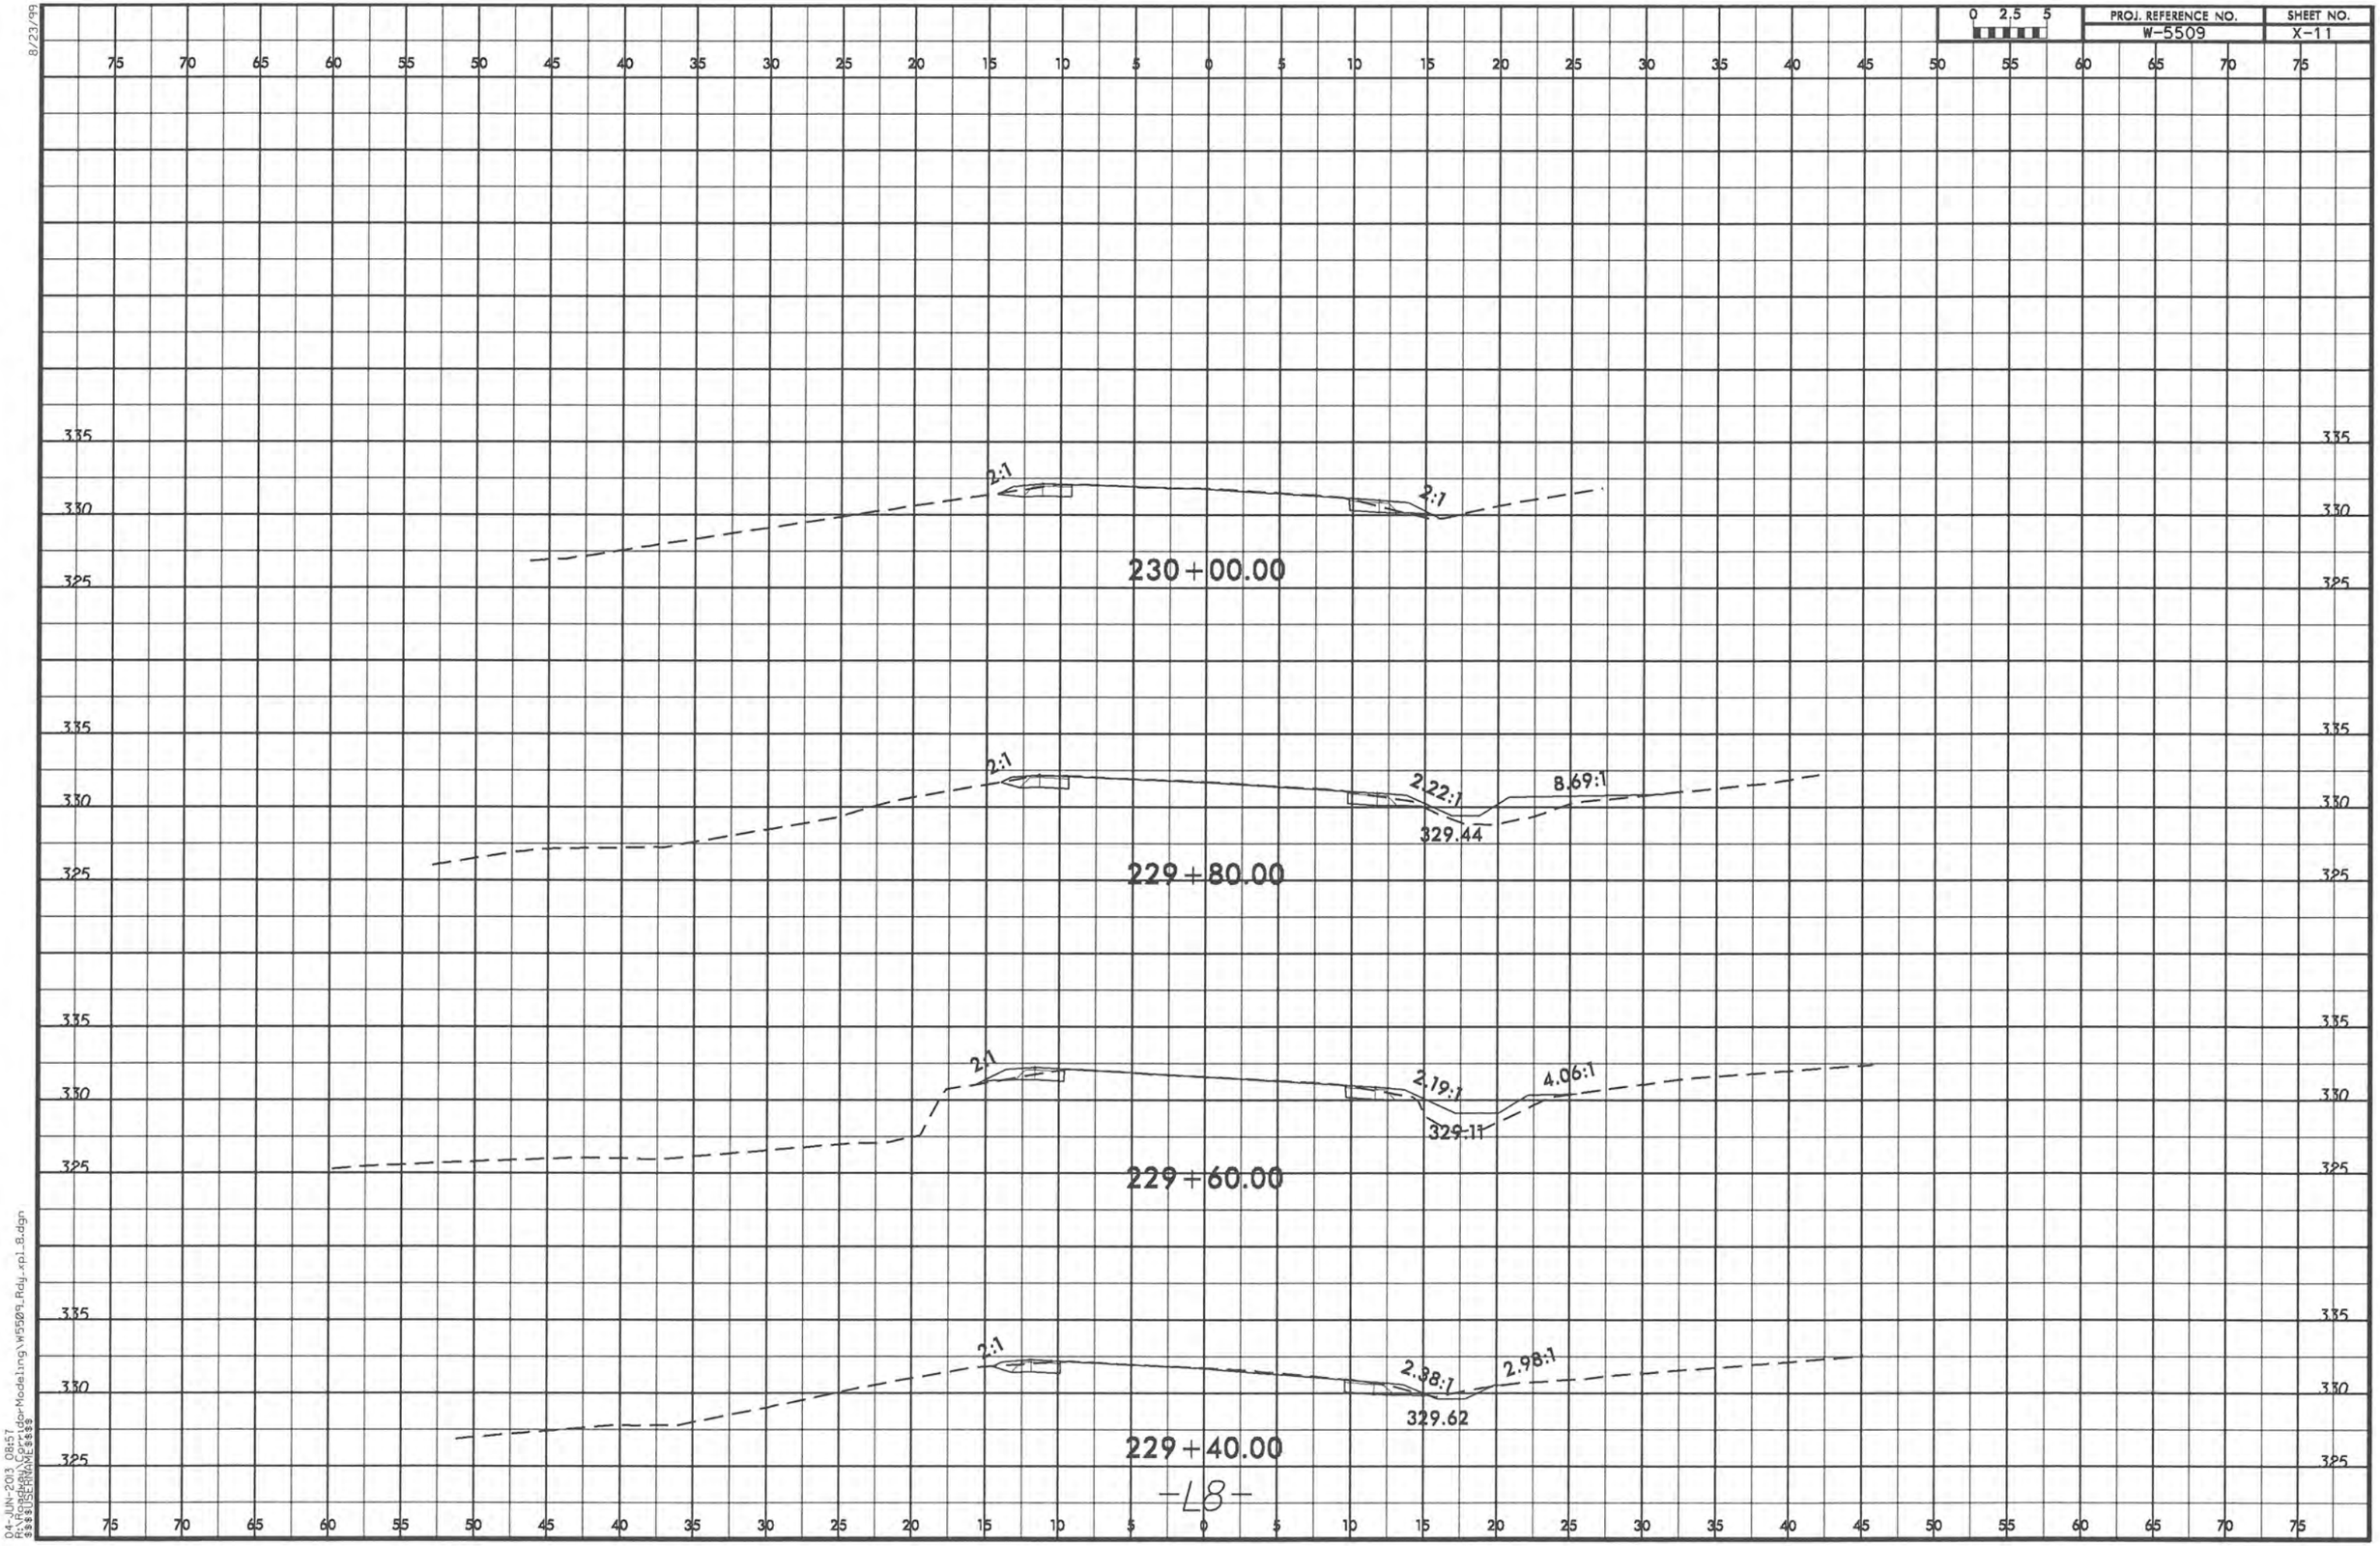

-L8-

04-JUN-2013 08:57
$$$$USERNAME$$$$

8/23/99

0 2.5 5

PROJ. REFERENCE NO.	SHEET NO.
W-5509	X-12

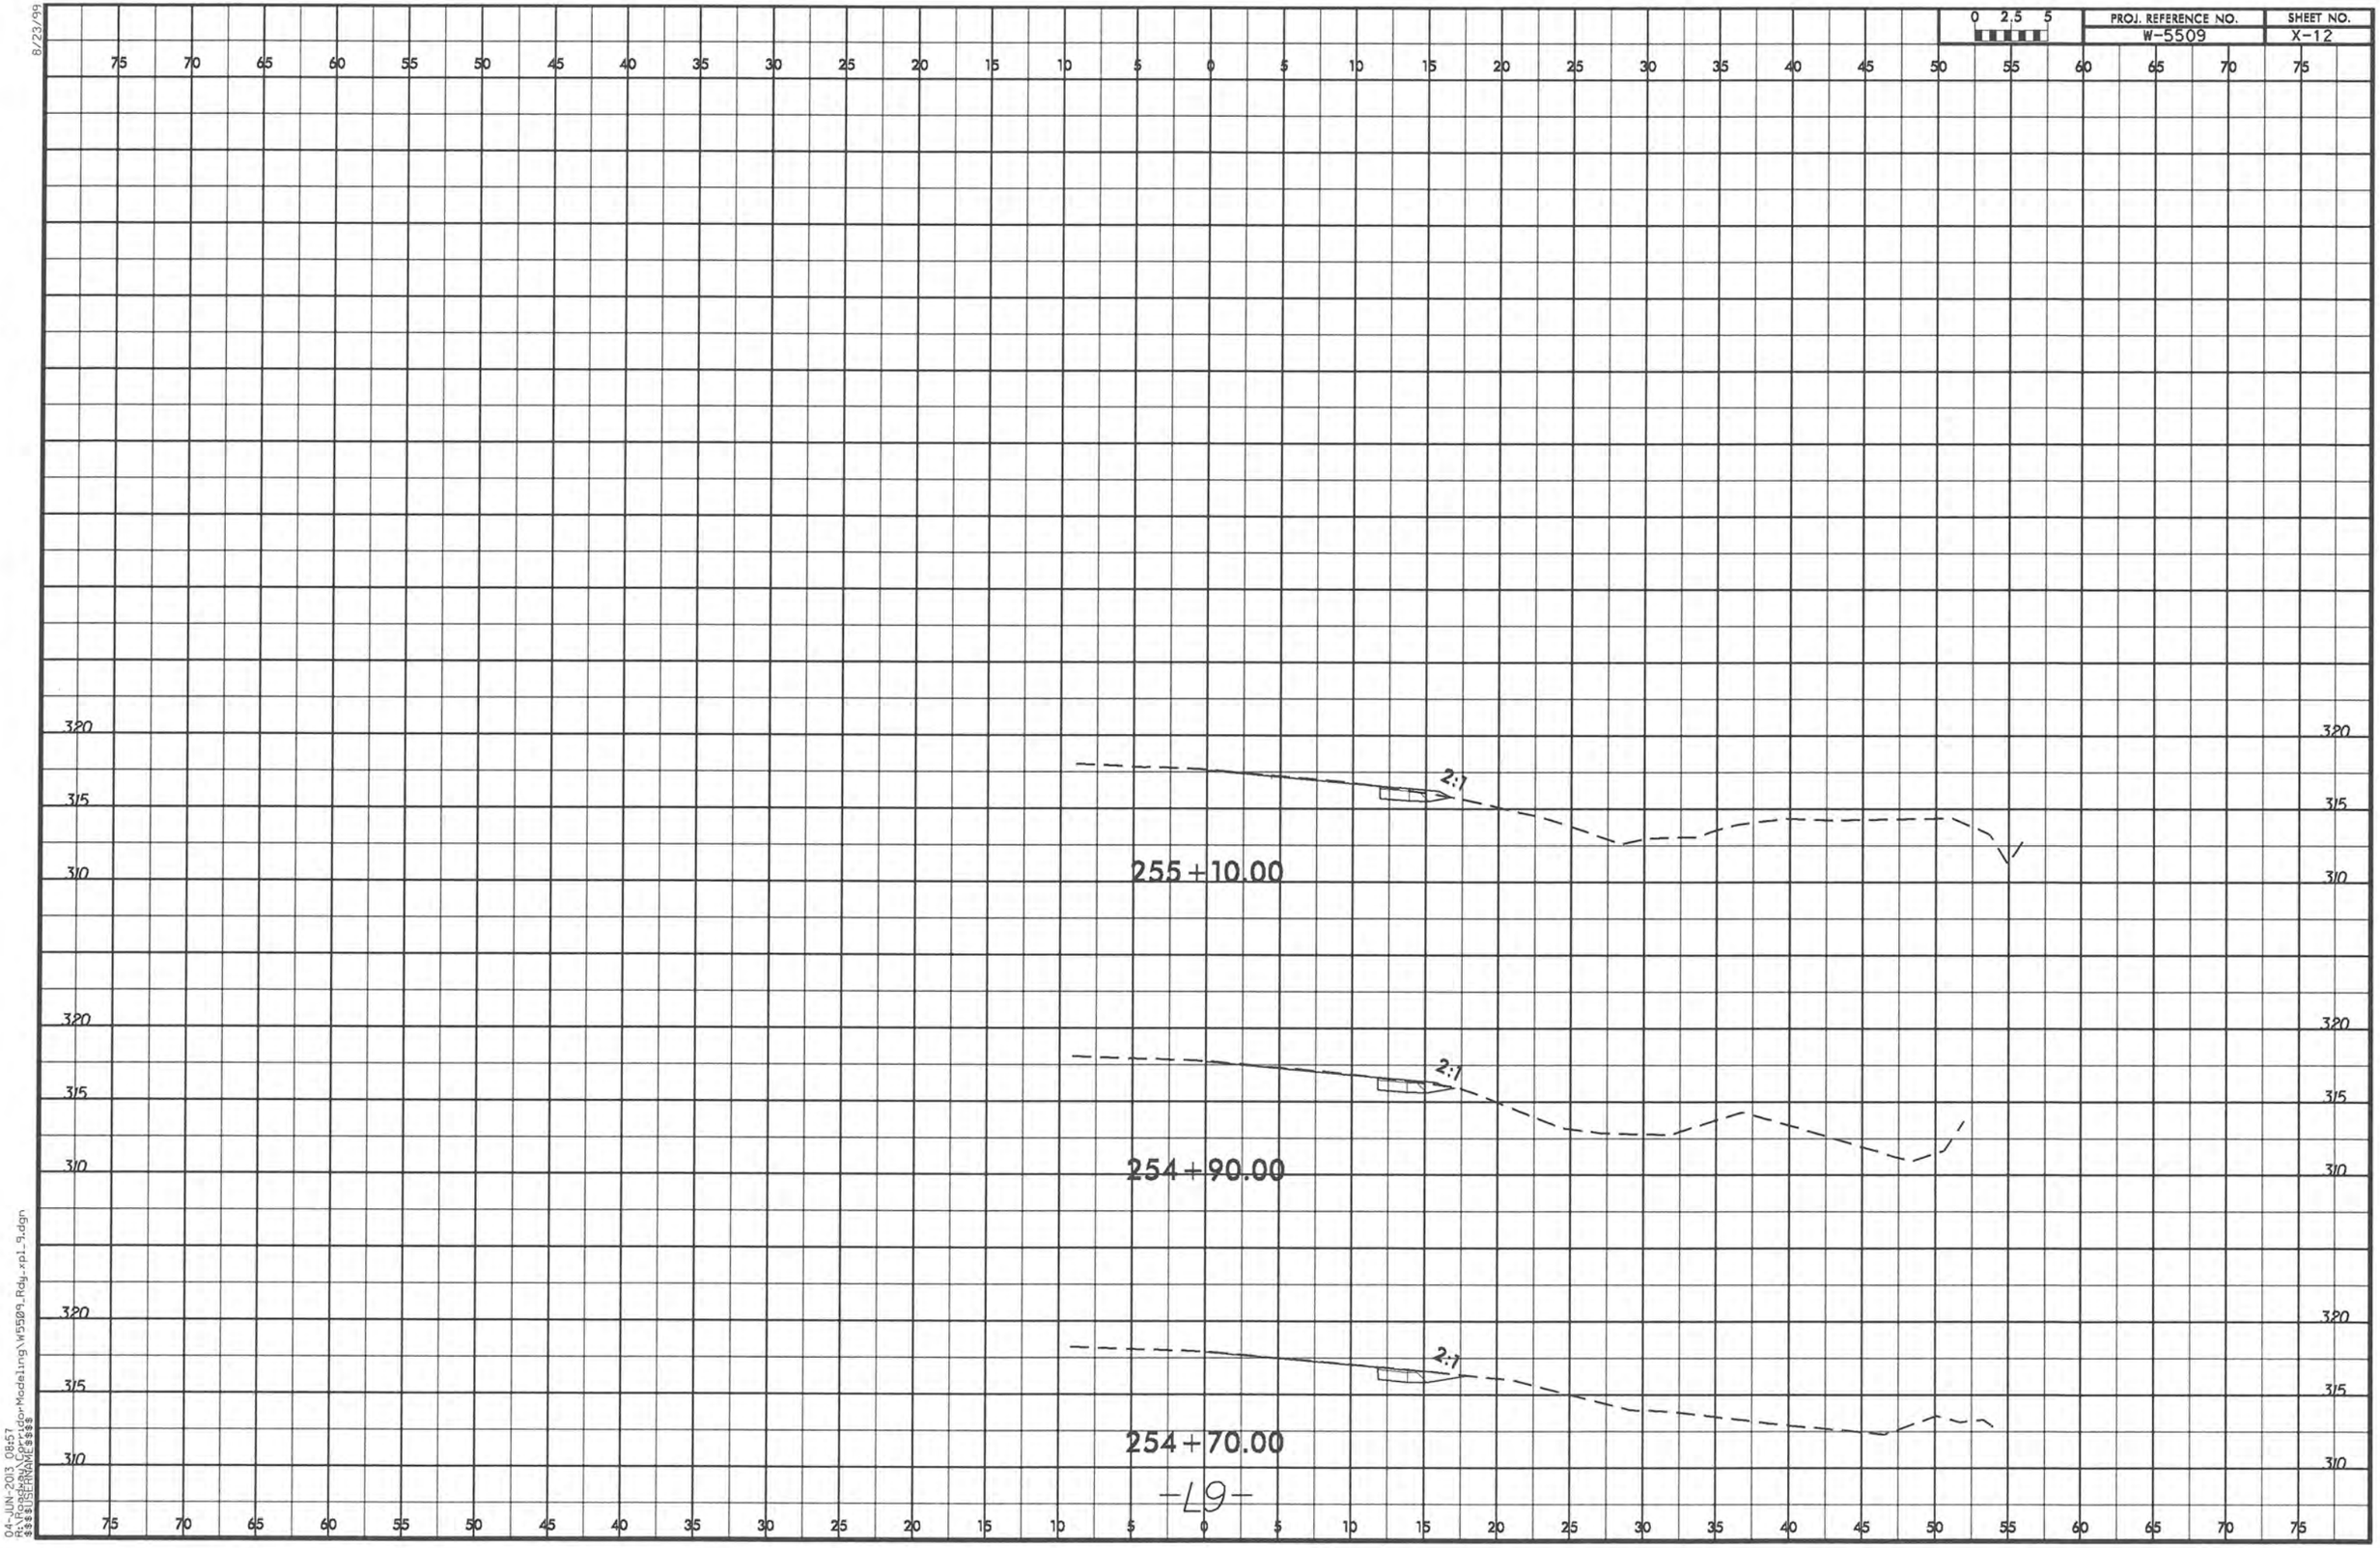

-L9-

04-JUN-2013 08:57
$$$$USERNAME$$$$

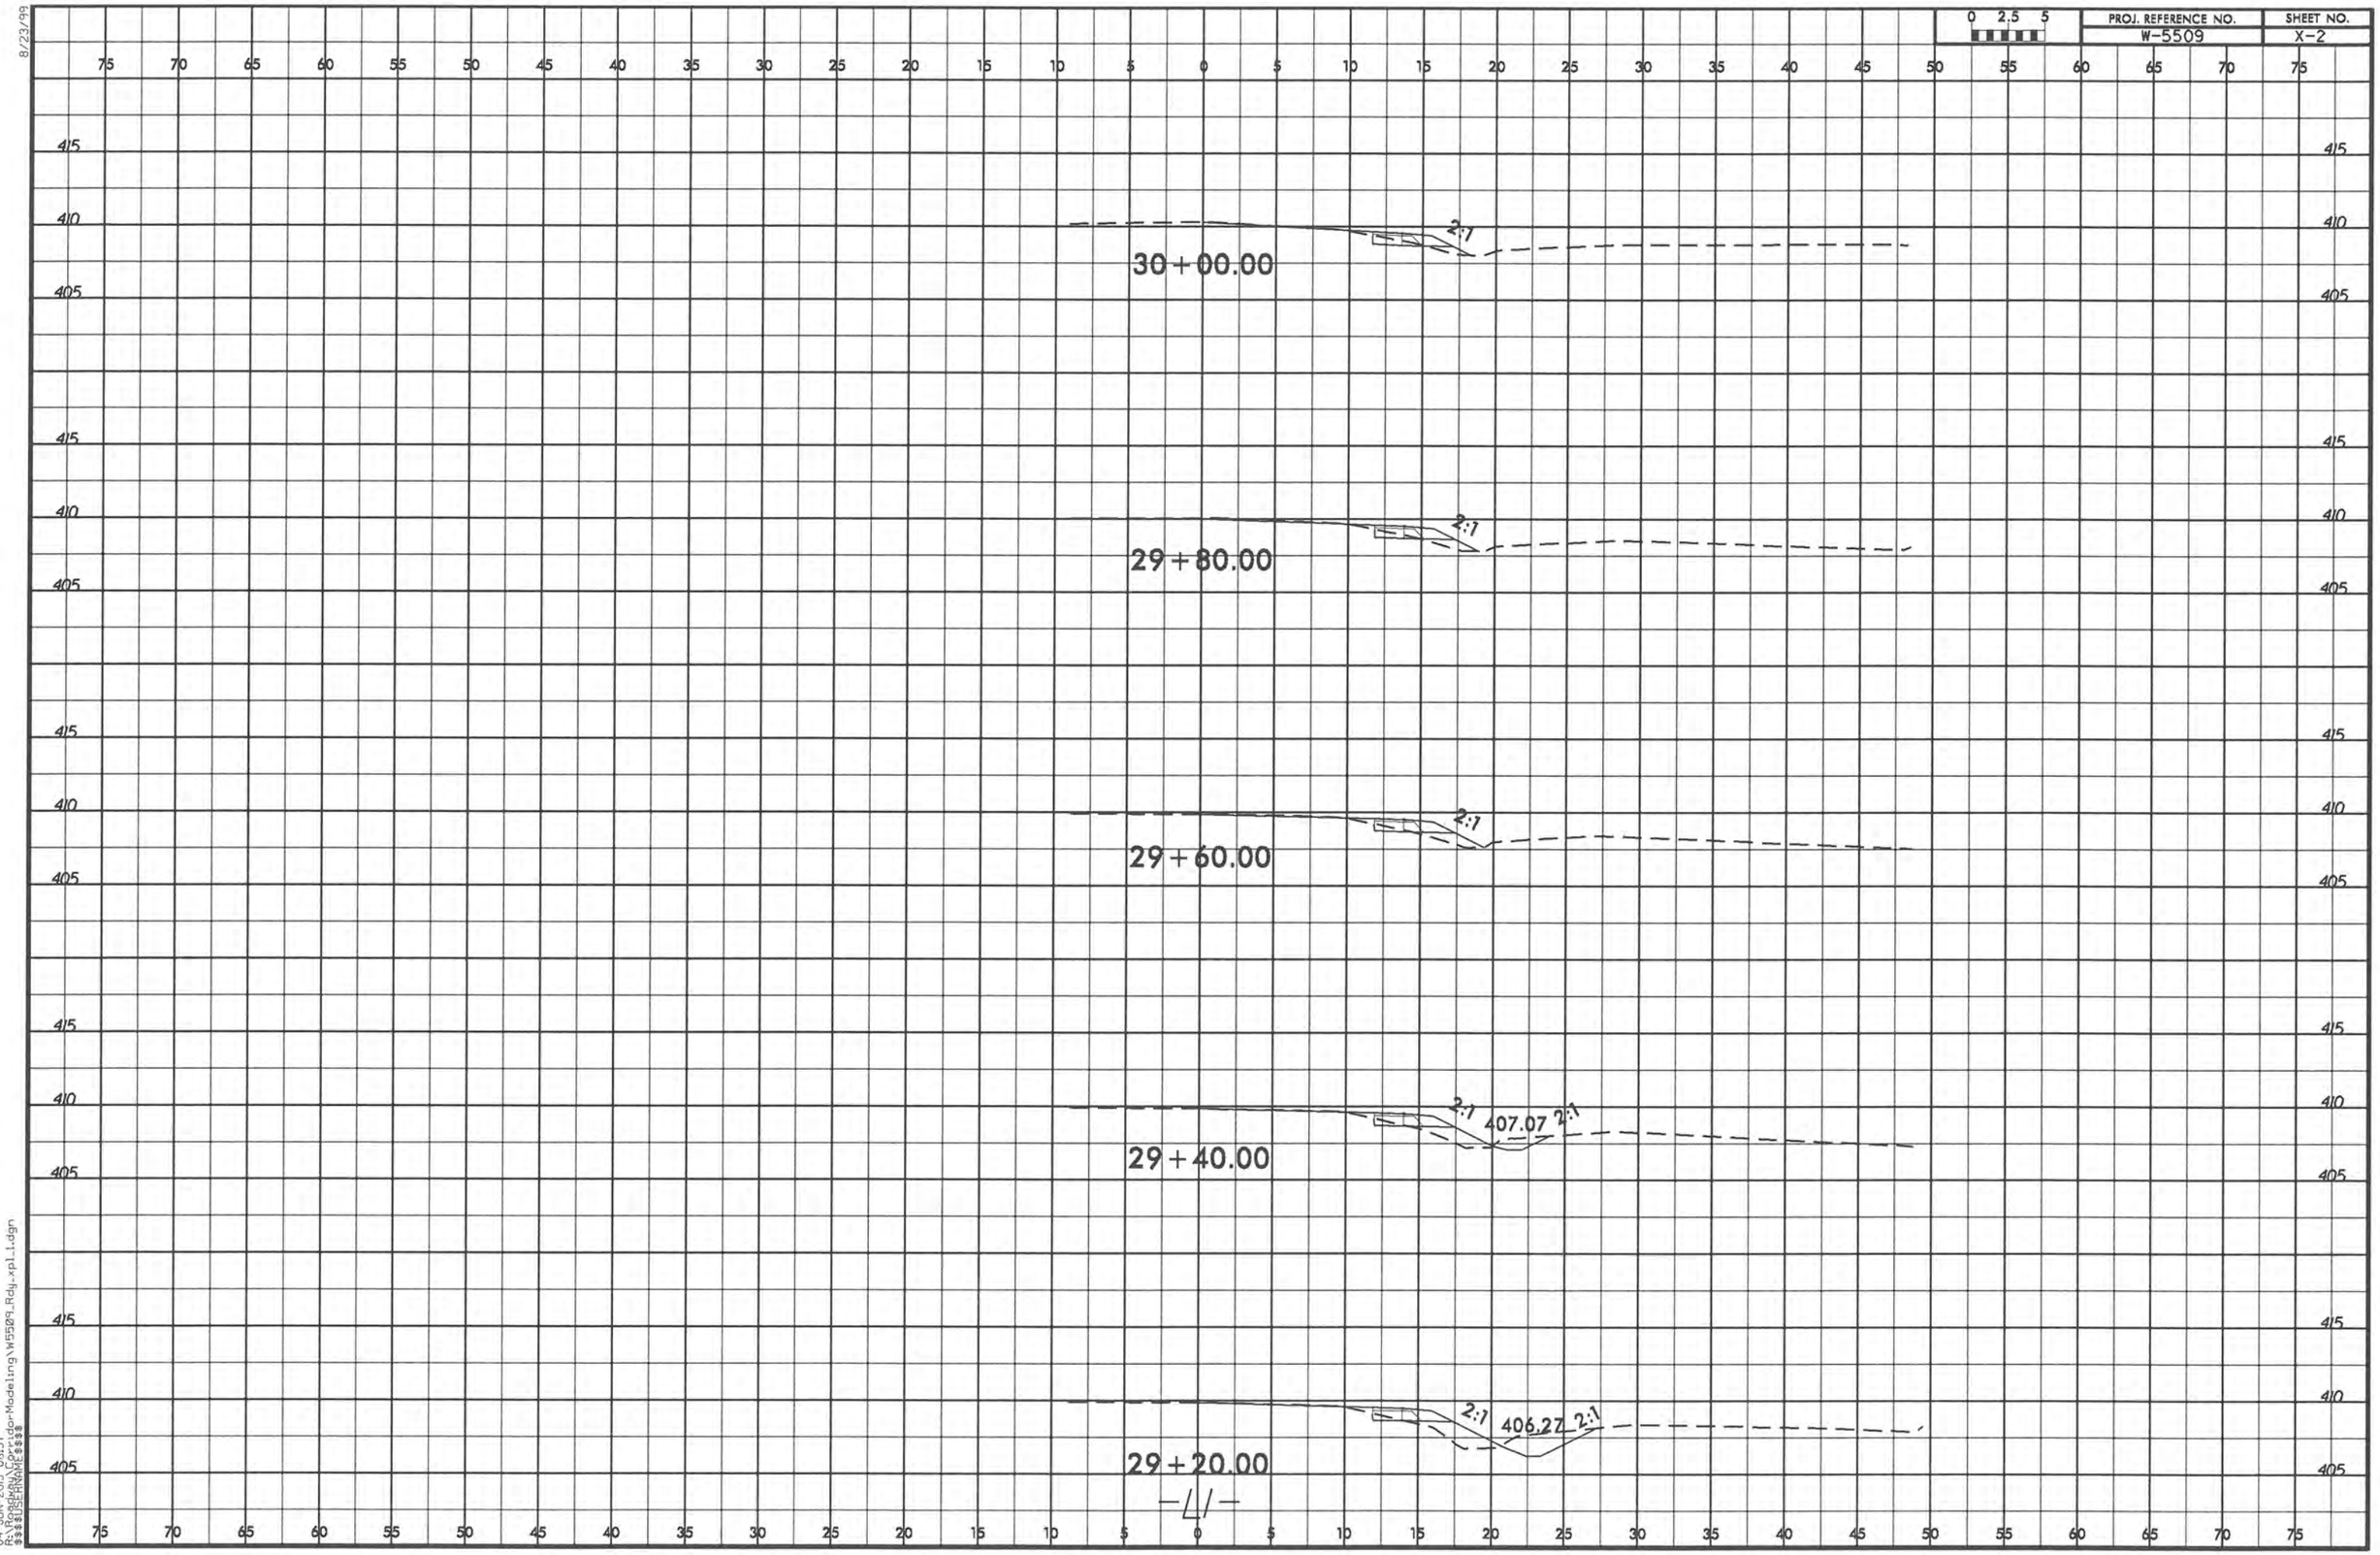

8/23/99

04-JUN-2013 08:57
$$$$USERNAME$$$$

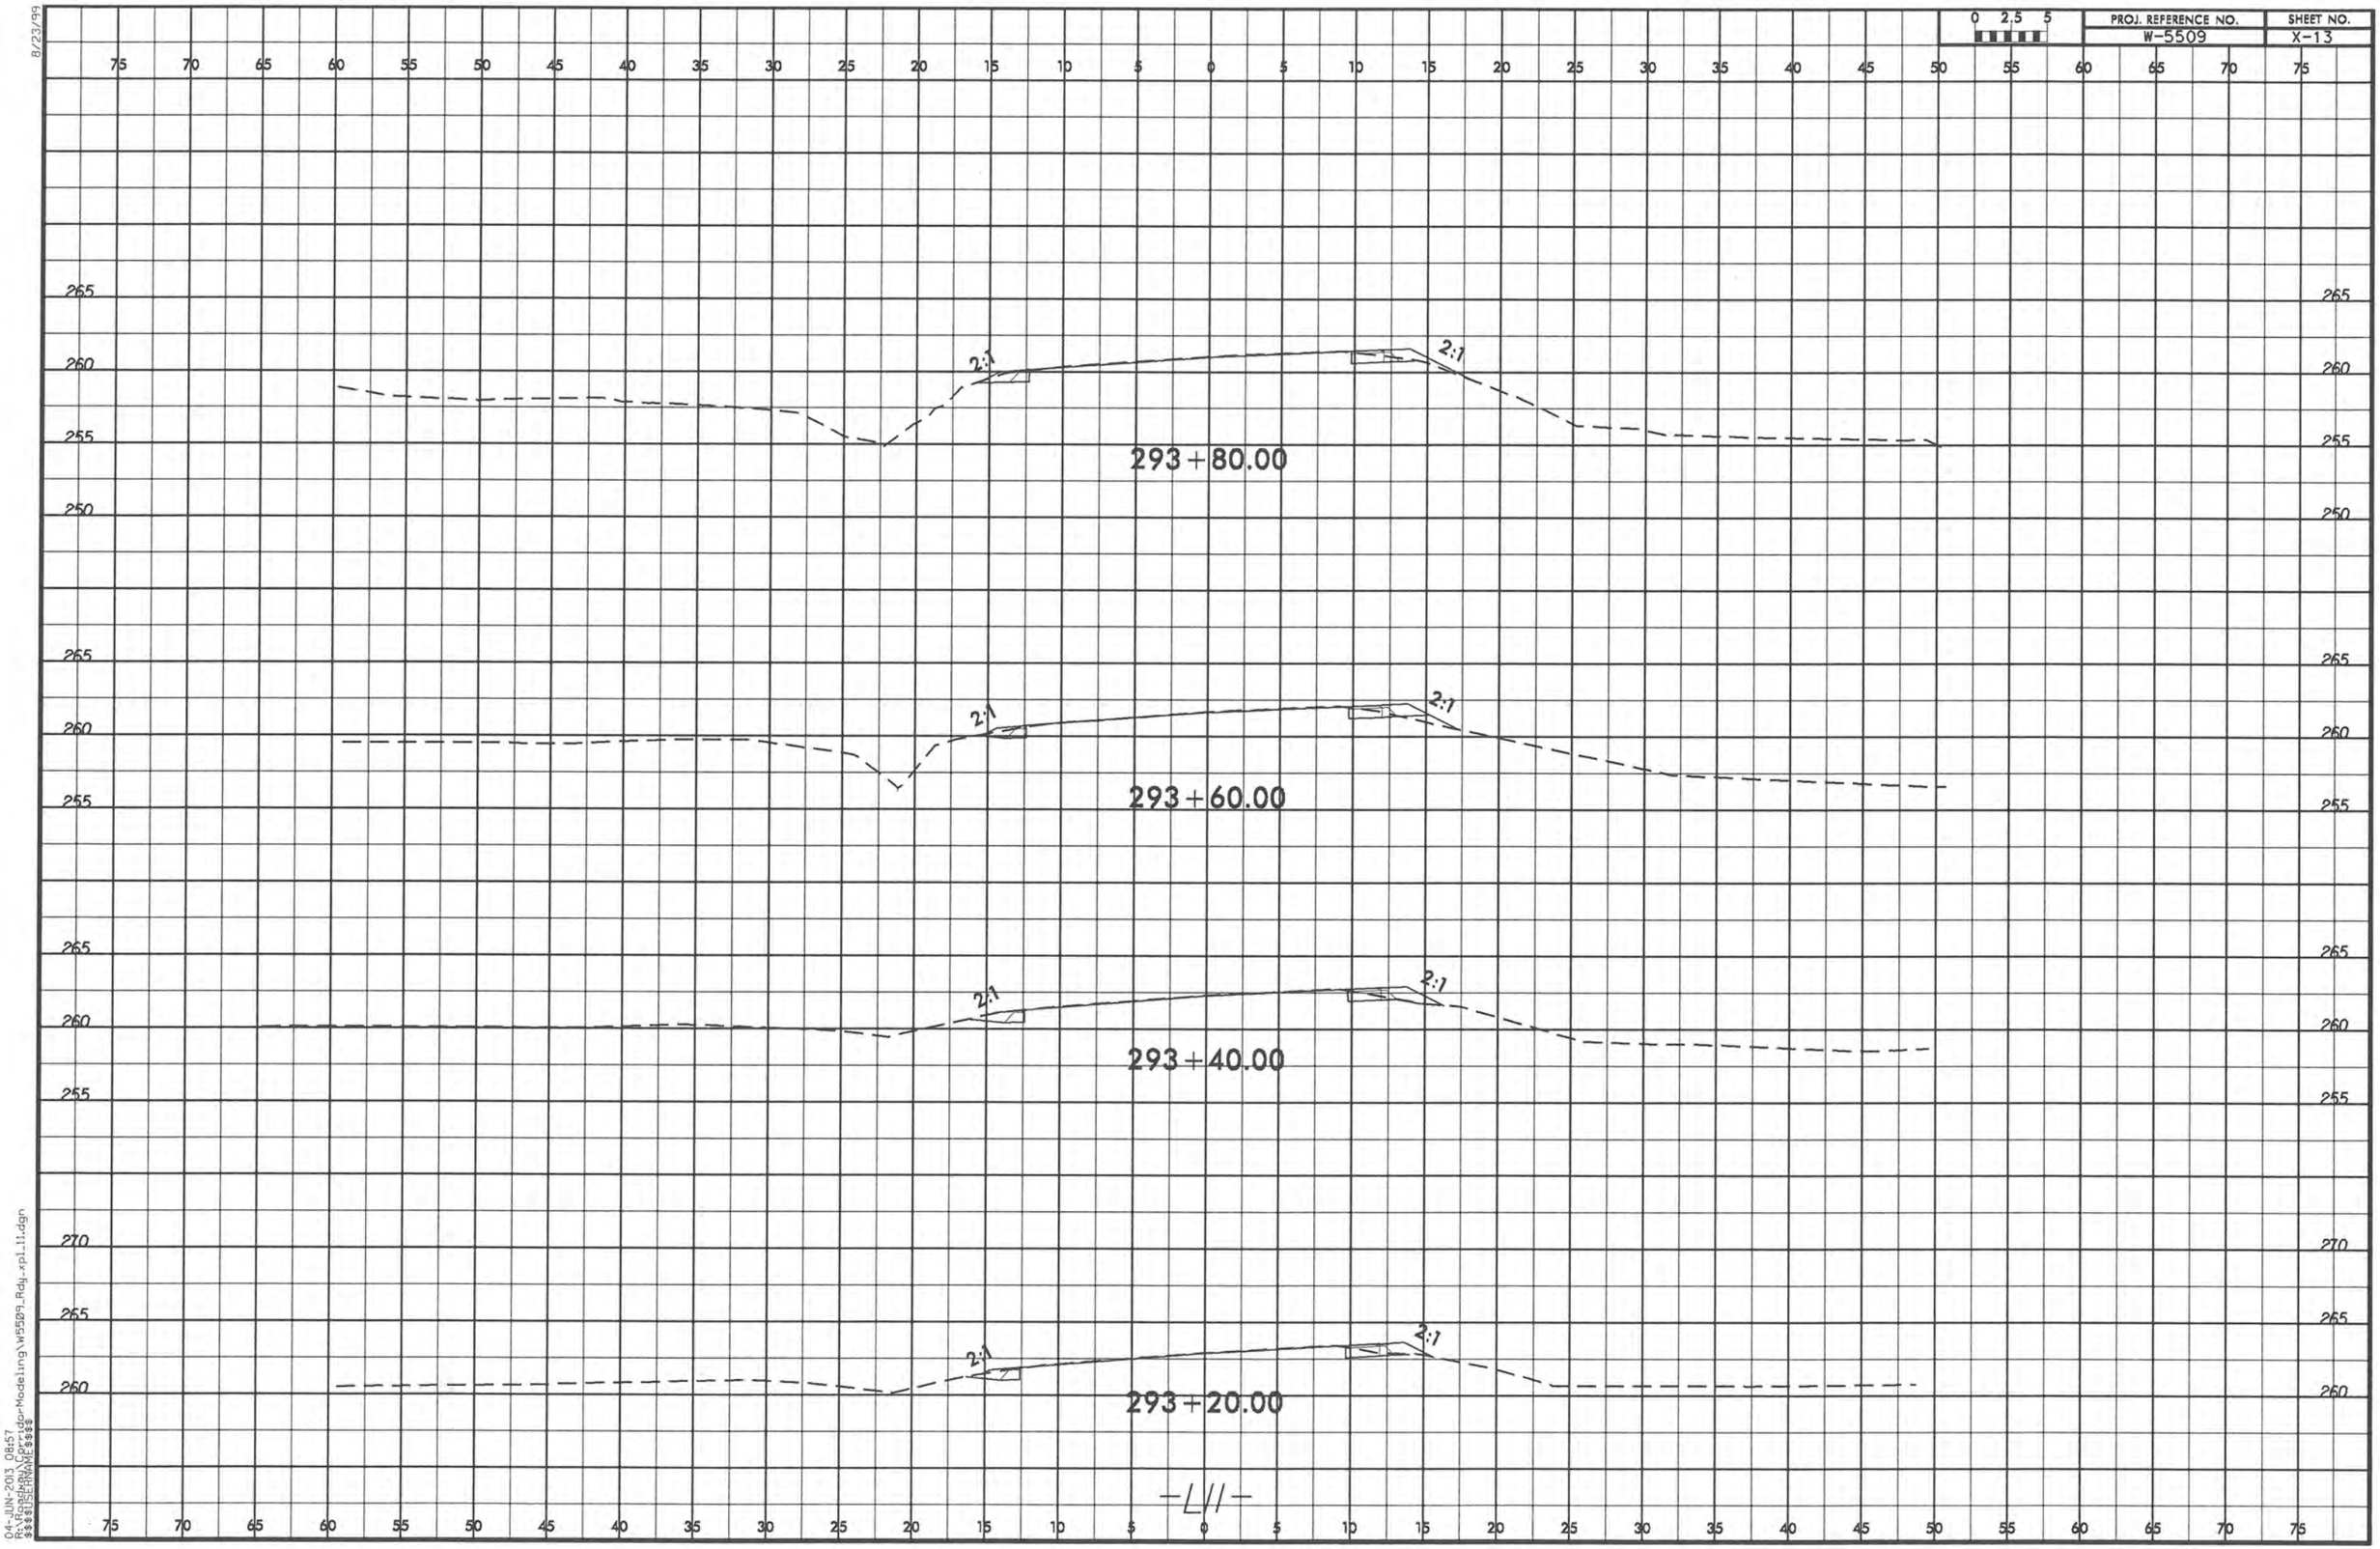

8/23/99
04-JUN-2013 08:57
R:\Roadway\Corridor Modeling\W5509_Rdy_xpl_11.dgn
$$$$USERNAME$$$$

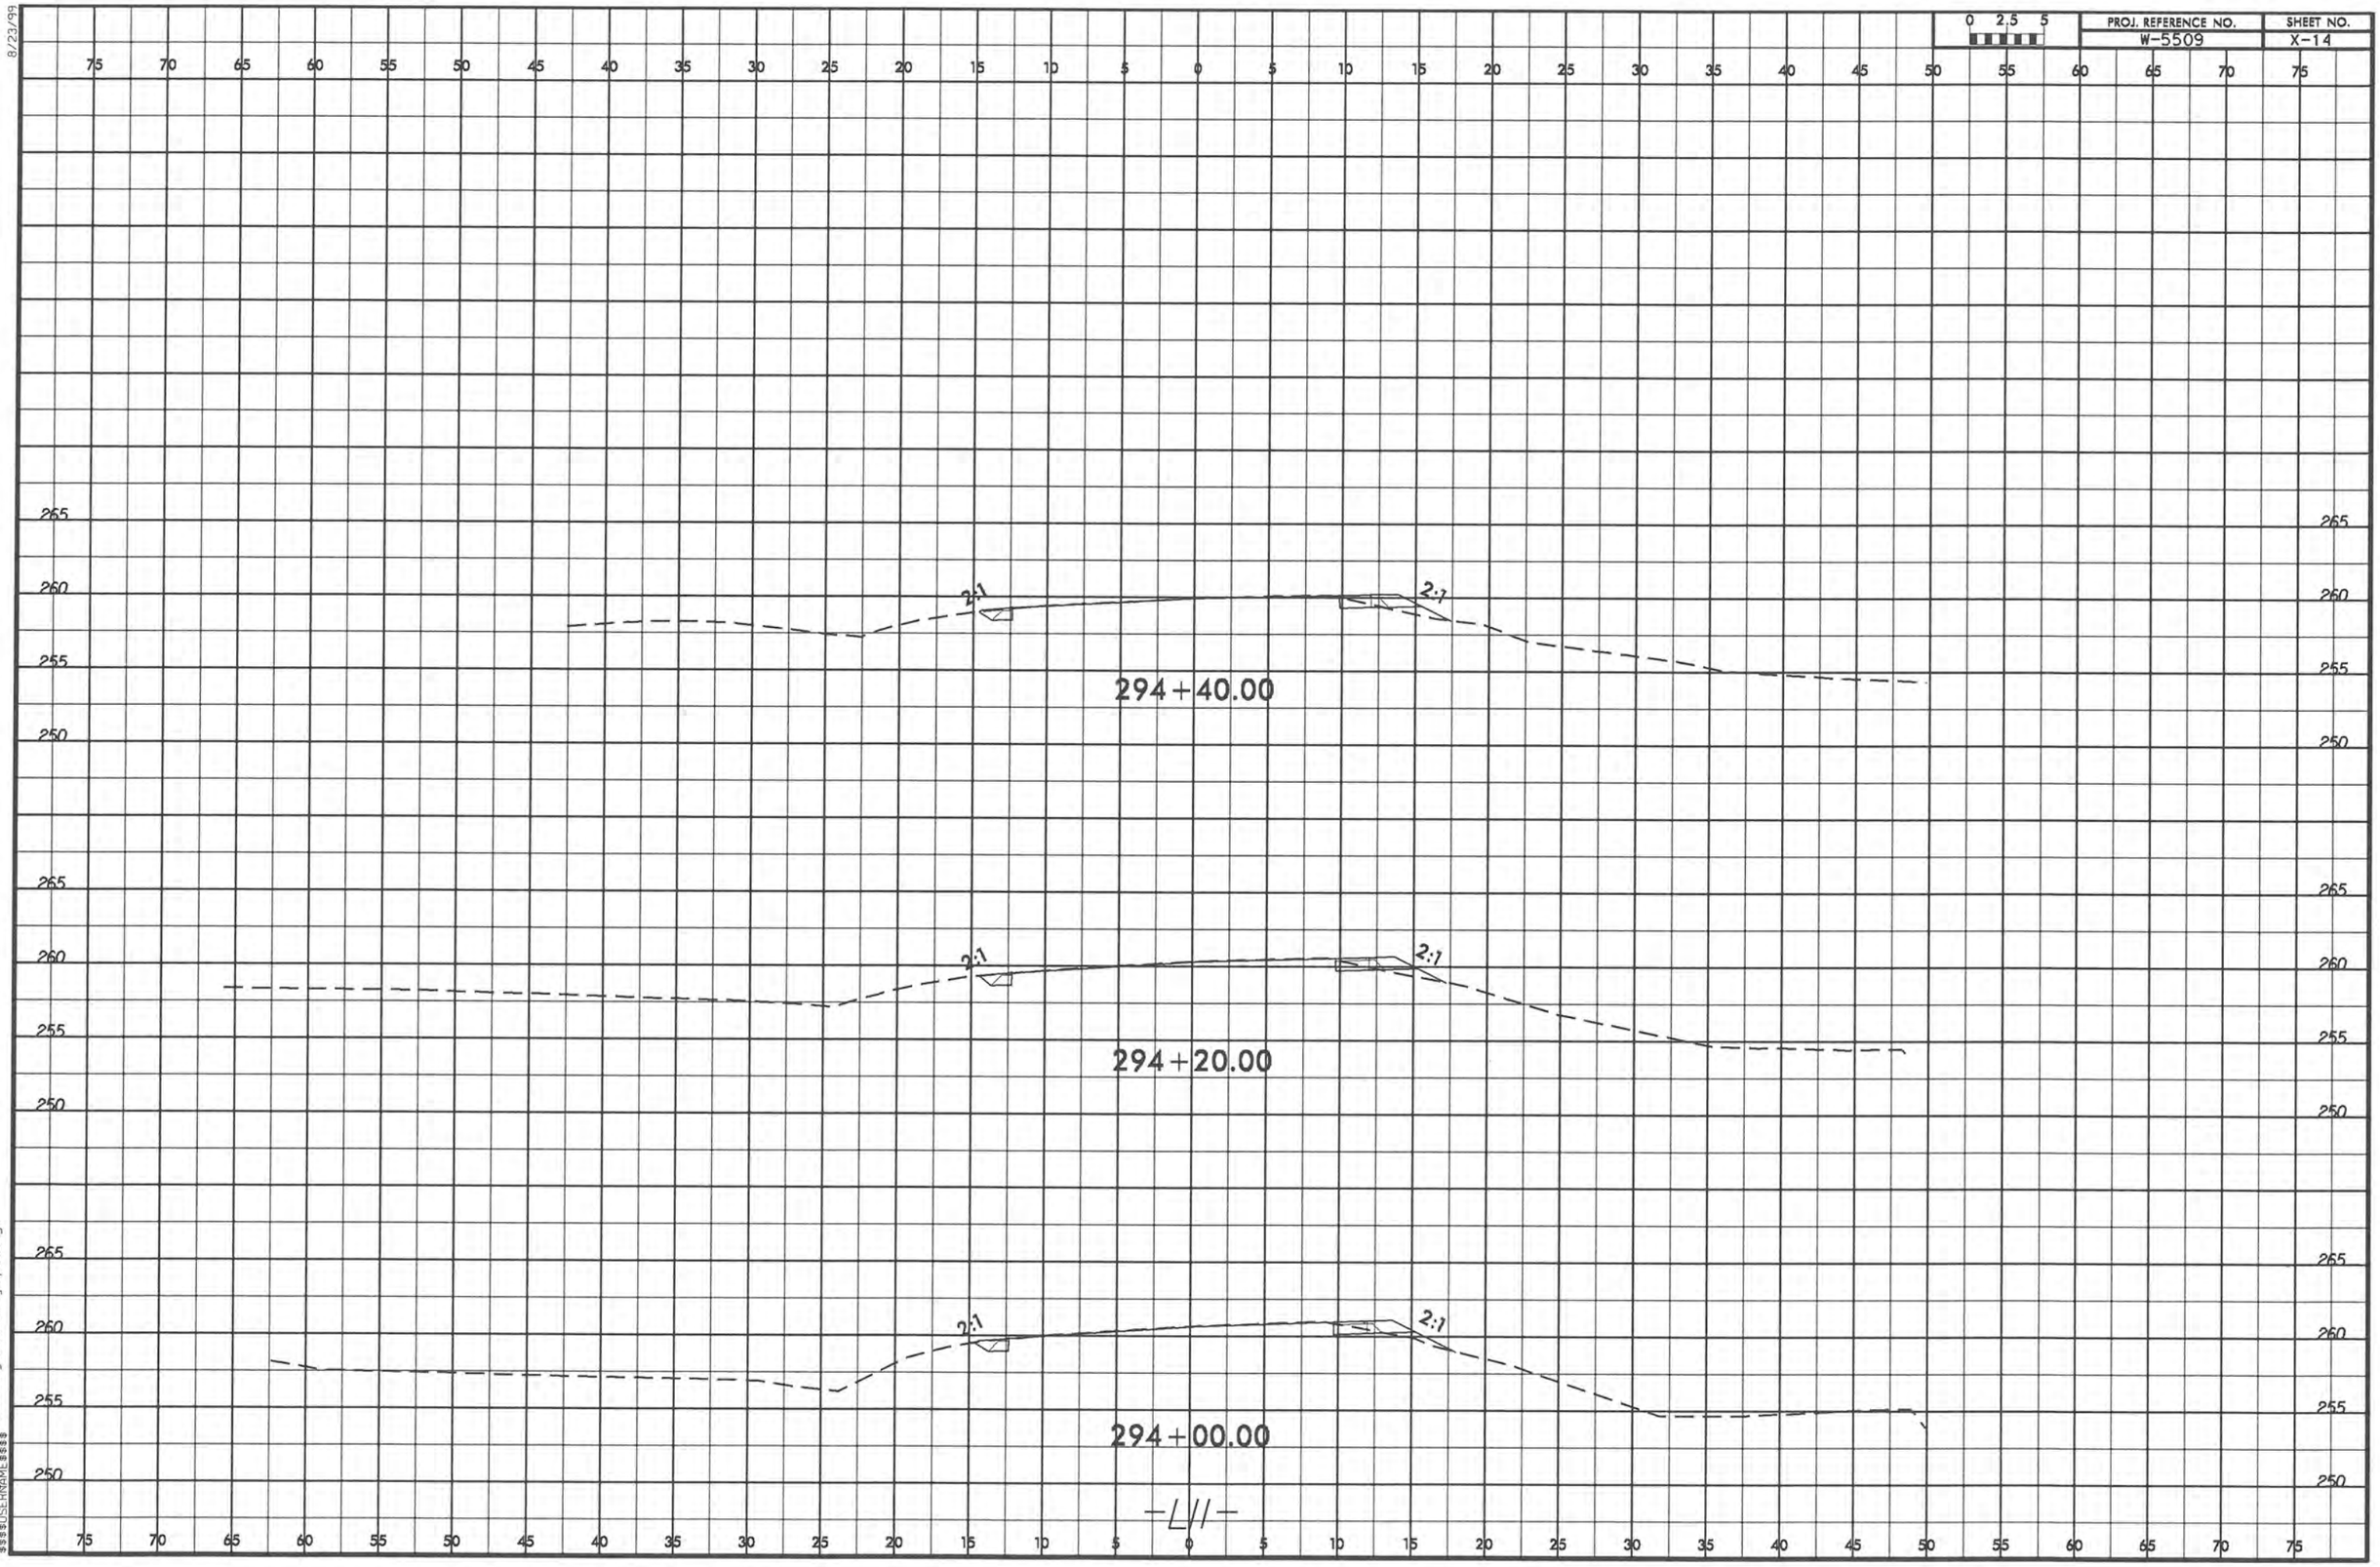

8/23/99
04-JUN-2013 08:57
R:\Roadway\Corridor Modeling\W5509_Rdy_xpl_11.dgn
$$$$USERNAME$$$$

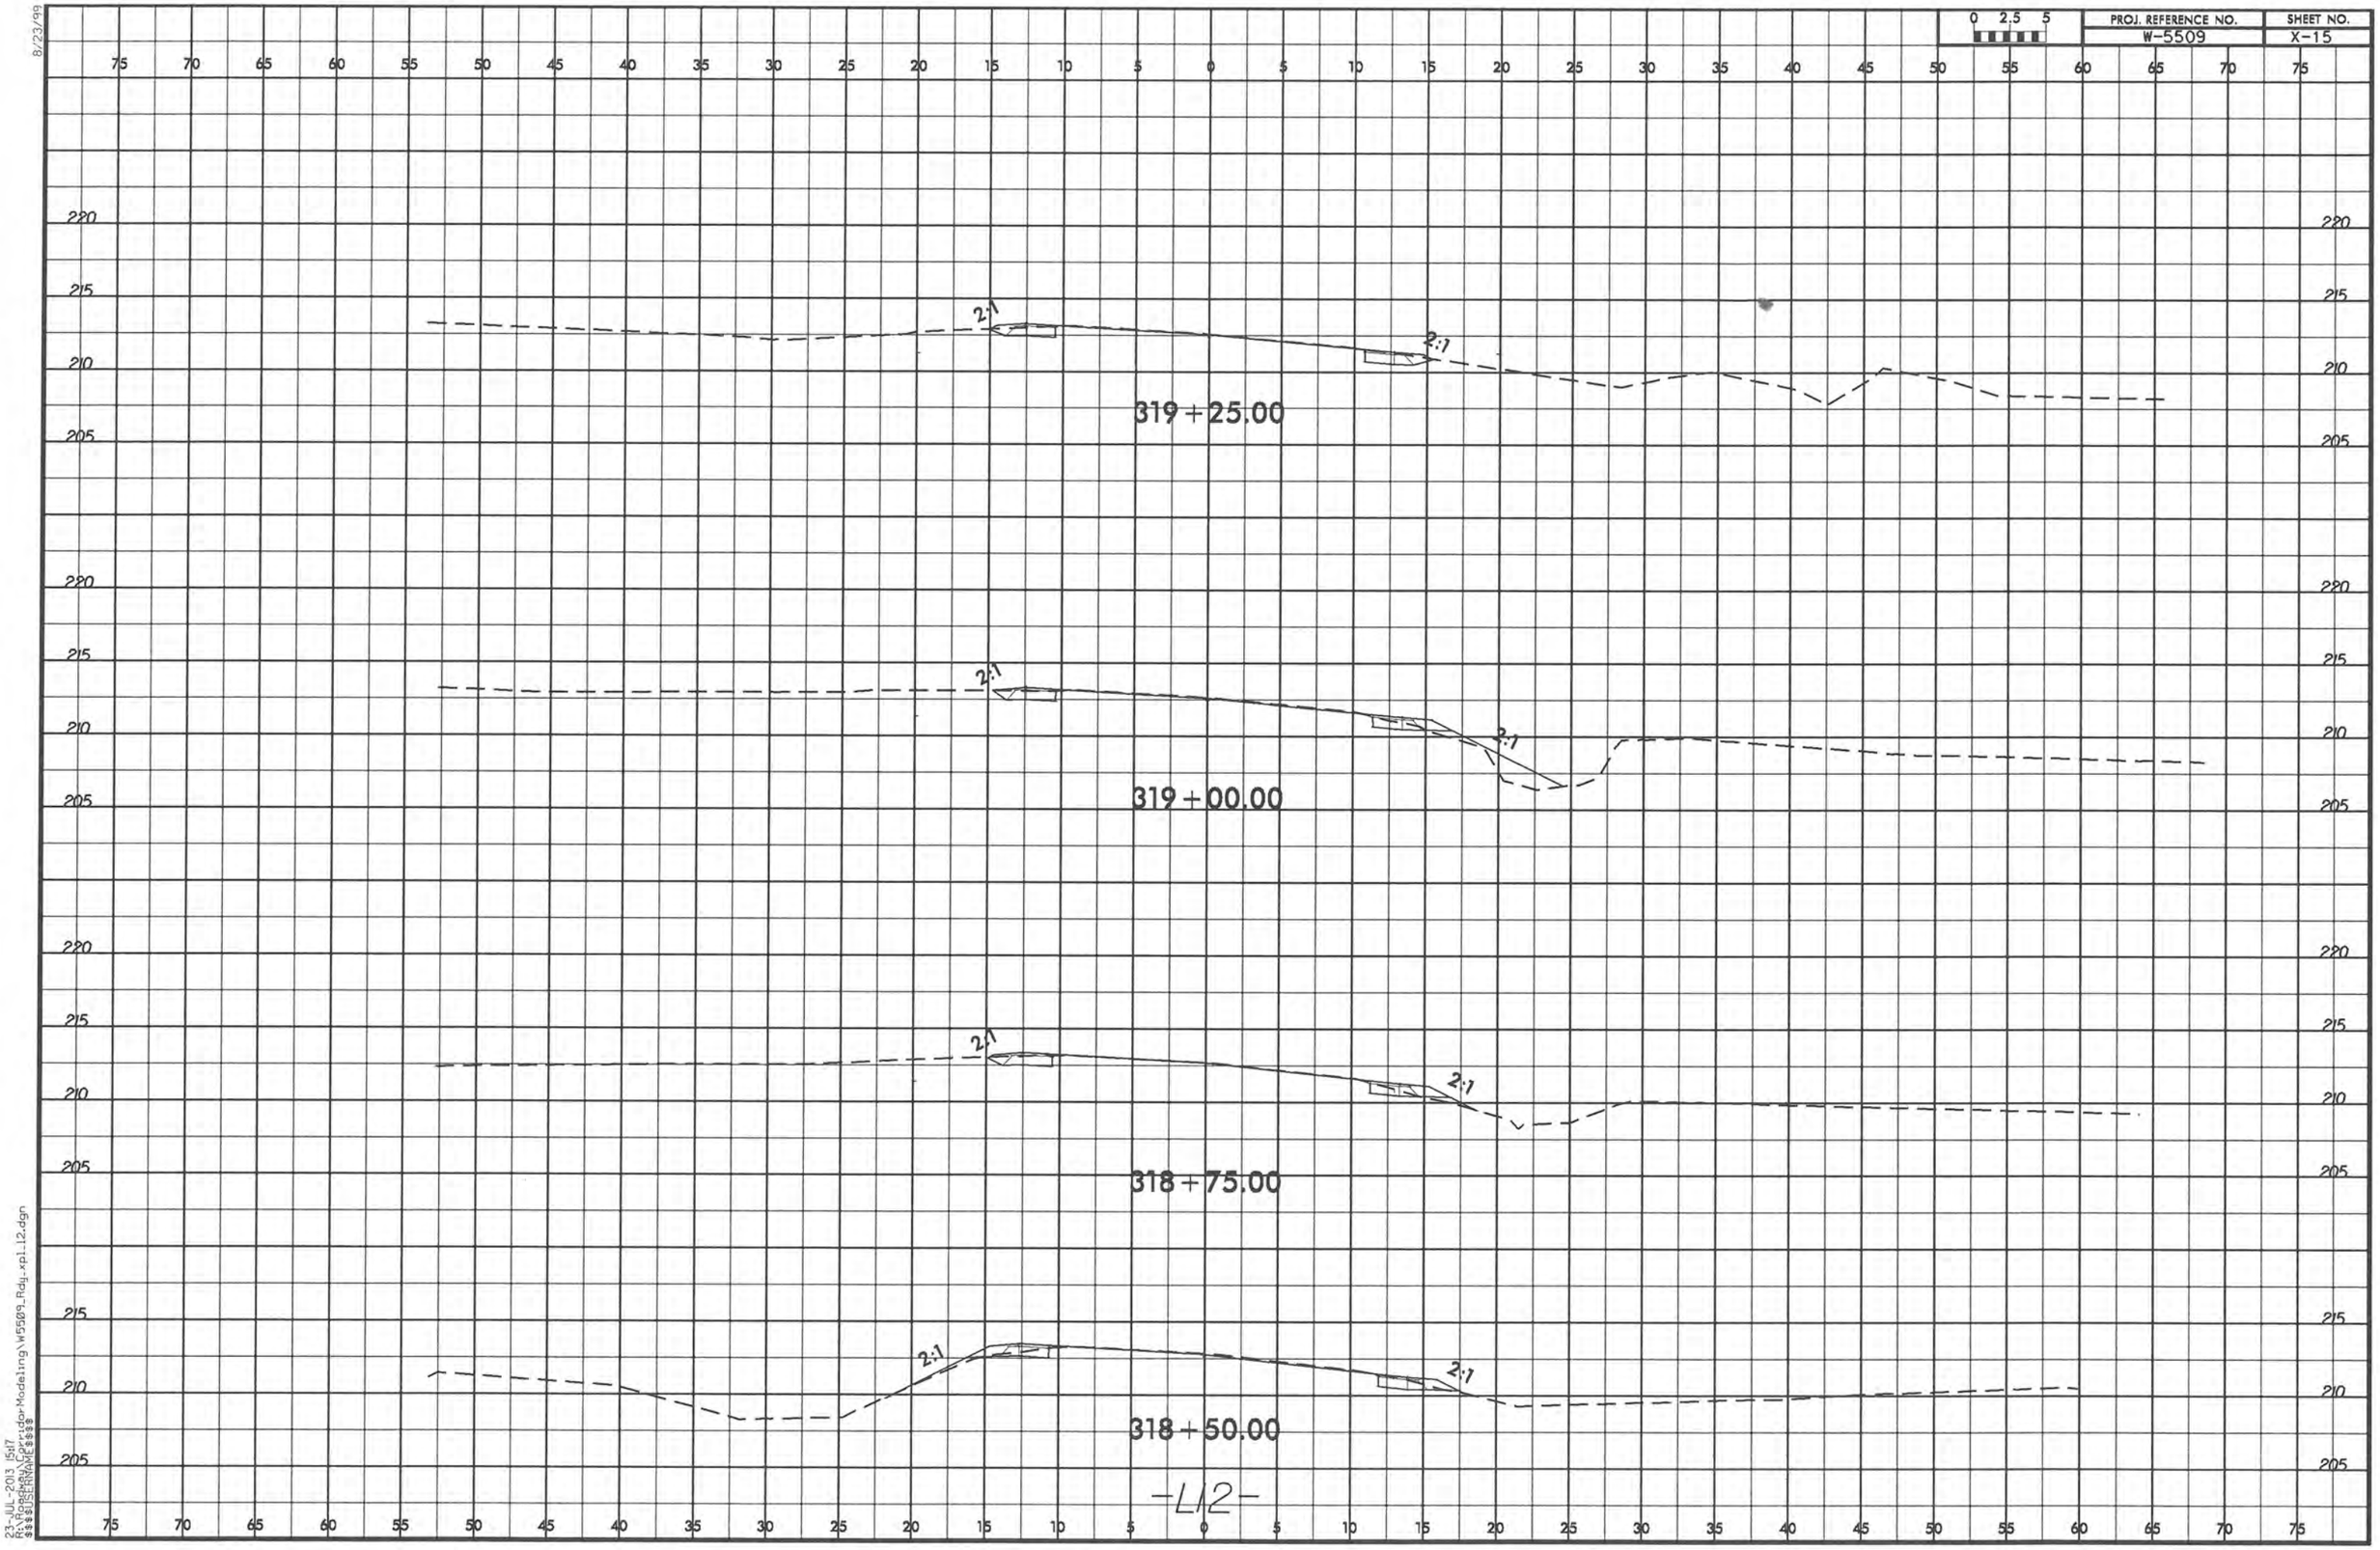
0 2.5 5
PROJ. REFERENCE NO.
W-5509
SHEET NO.
X-15
319+25.00
319+00.00
318+75.00
318+50.00
2:1
220
215
210
205
75 70 65 60 55 50 45 40 35 30 25 20 15 10 5 0 5 10 15 20 25 30 35 40 45 50 55 60 65 70 75
-L12-
8/23/99
23-JUL-2013 15:17
R:\Roadway\Corridor\Modeling\W5509_Rdy_xpl12.dgn
$$$$USERNAME$$$$

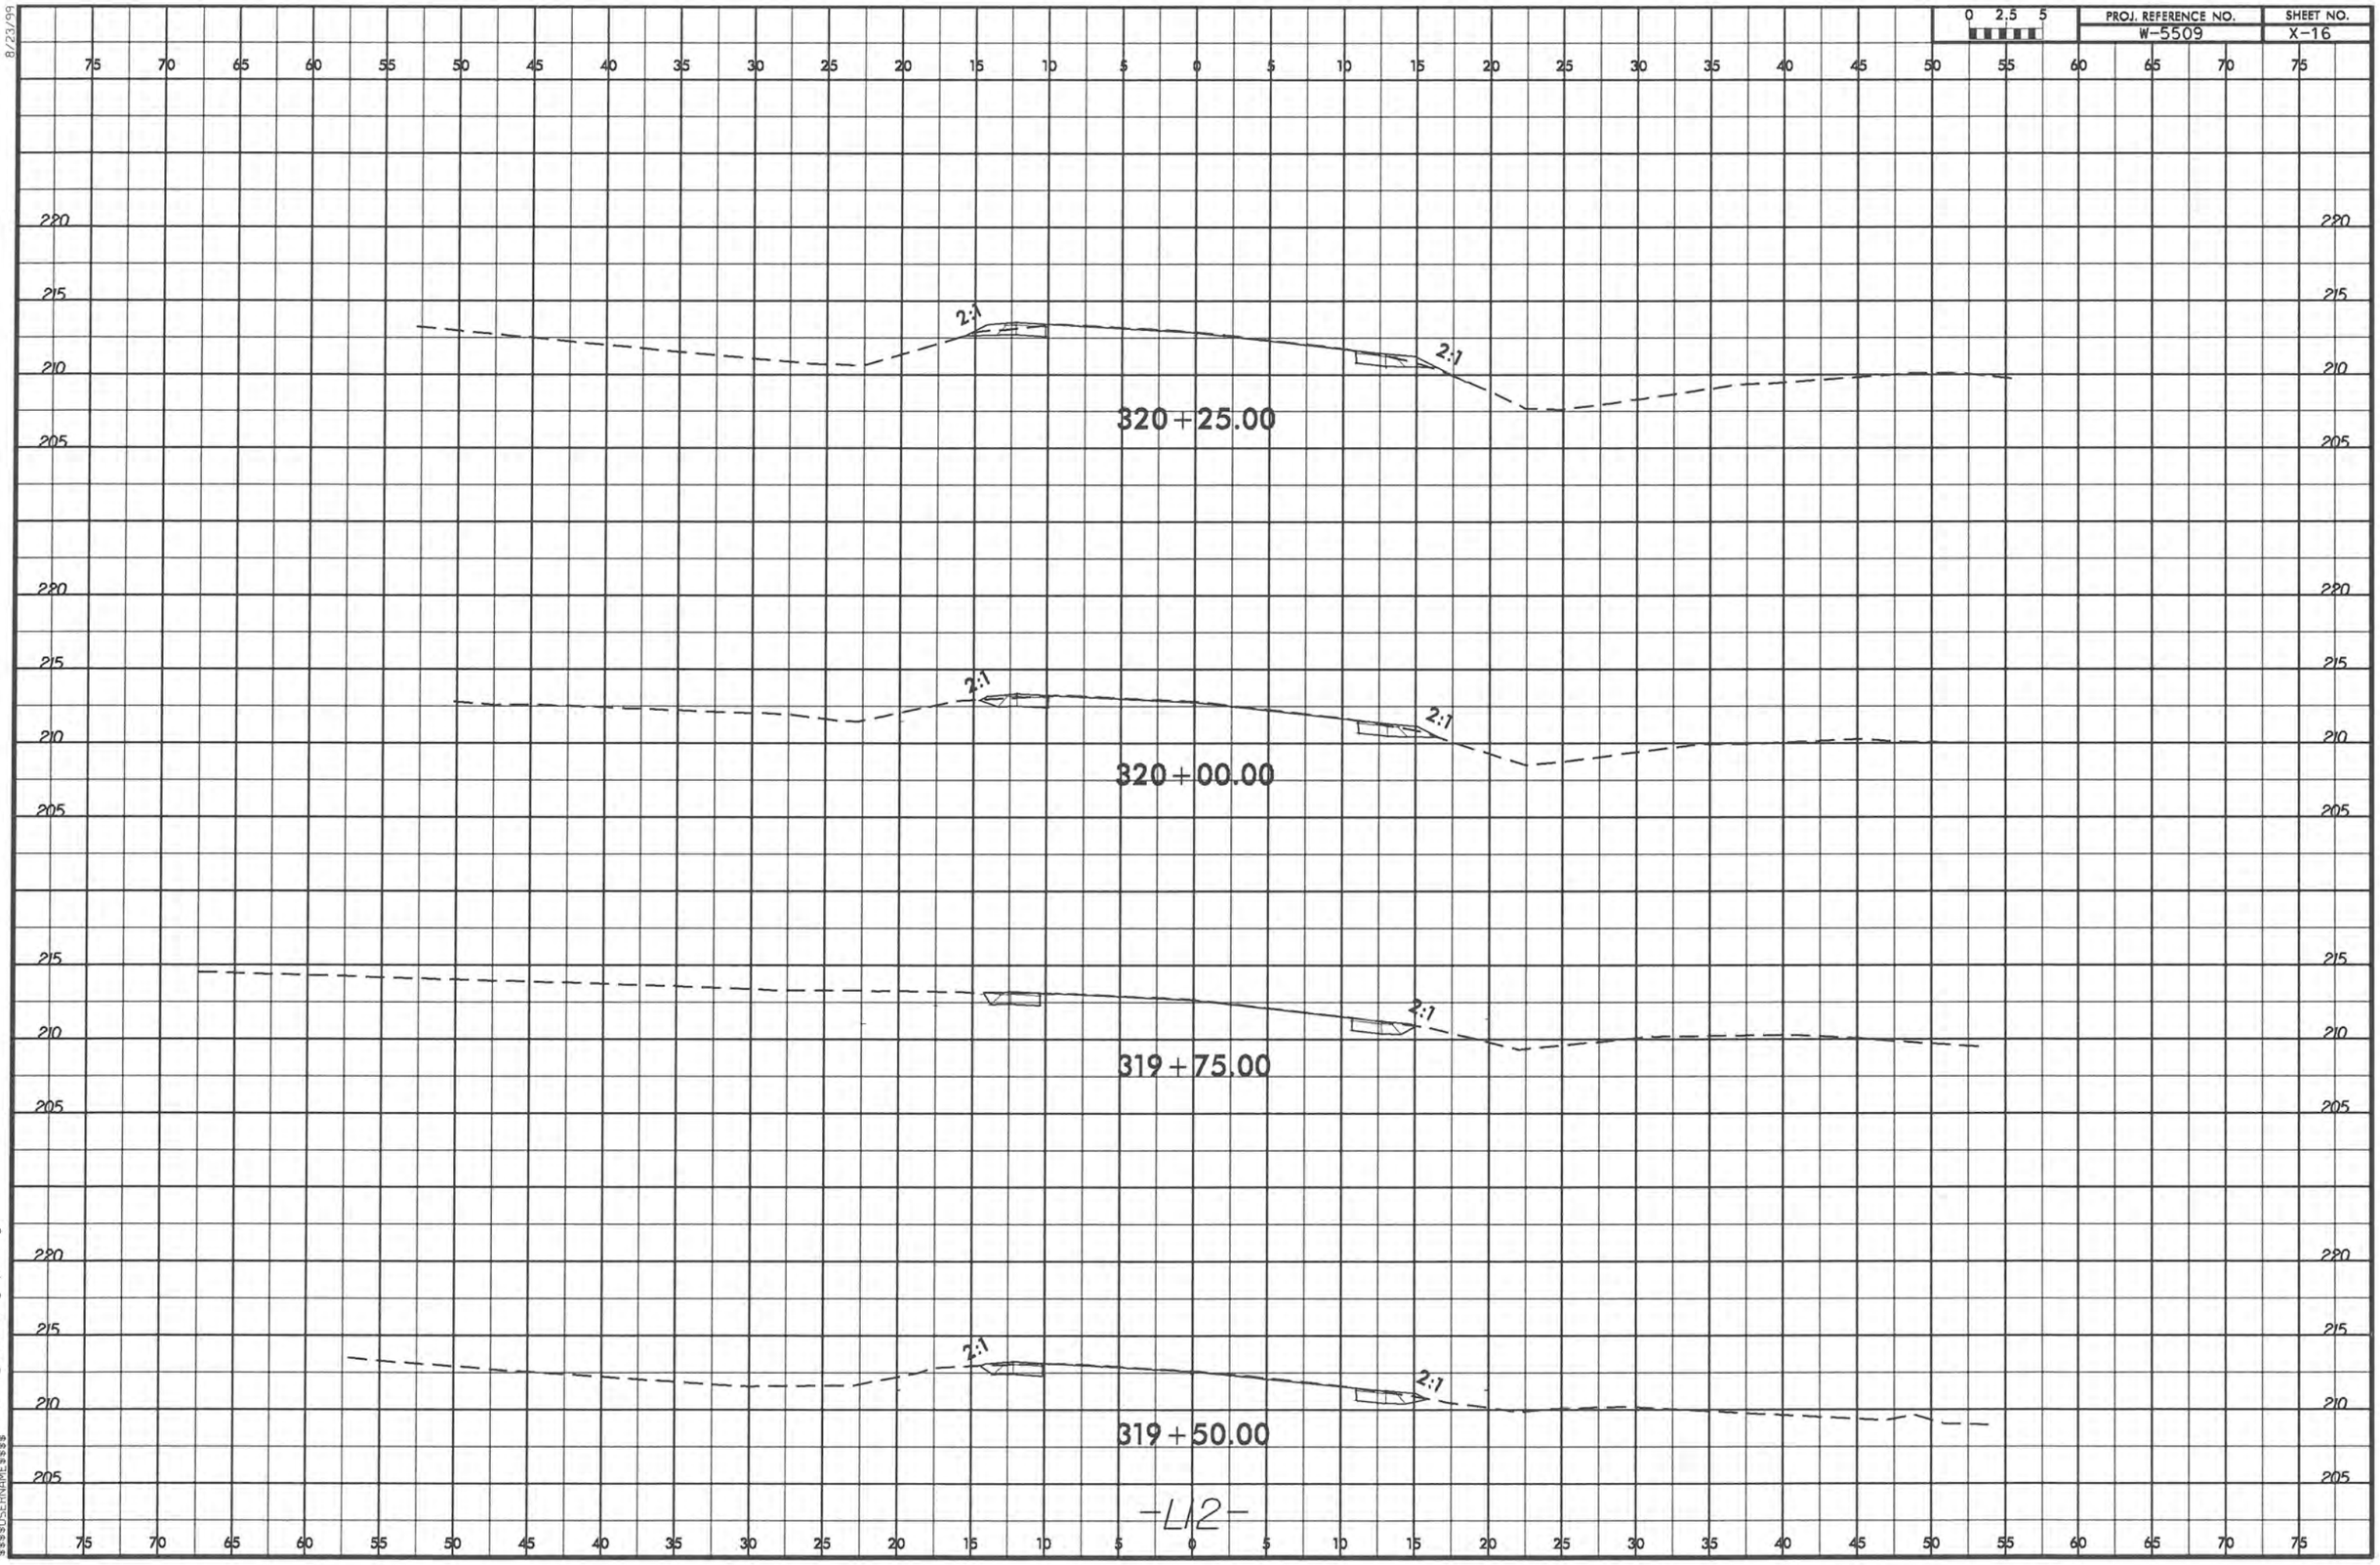

8/23/99
23-JUL-2013 15:17
R:\Roadway\Corridor Modeling\W5509_Rdy_xpl_12.dgn
$$$$USERNAME$$$$

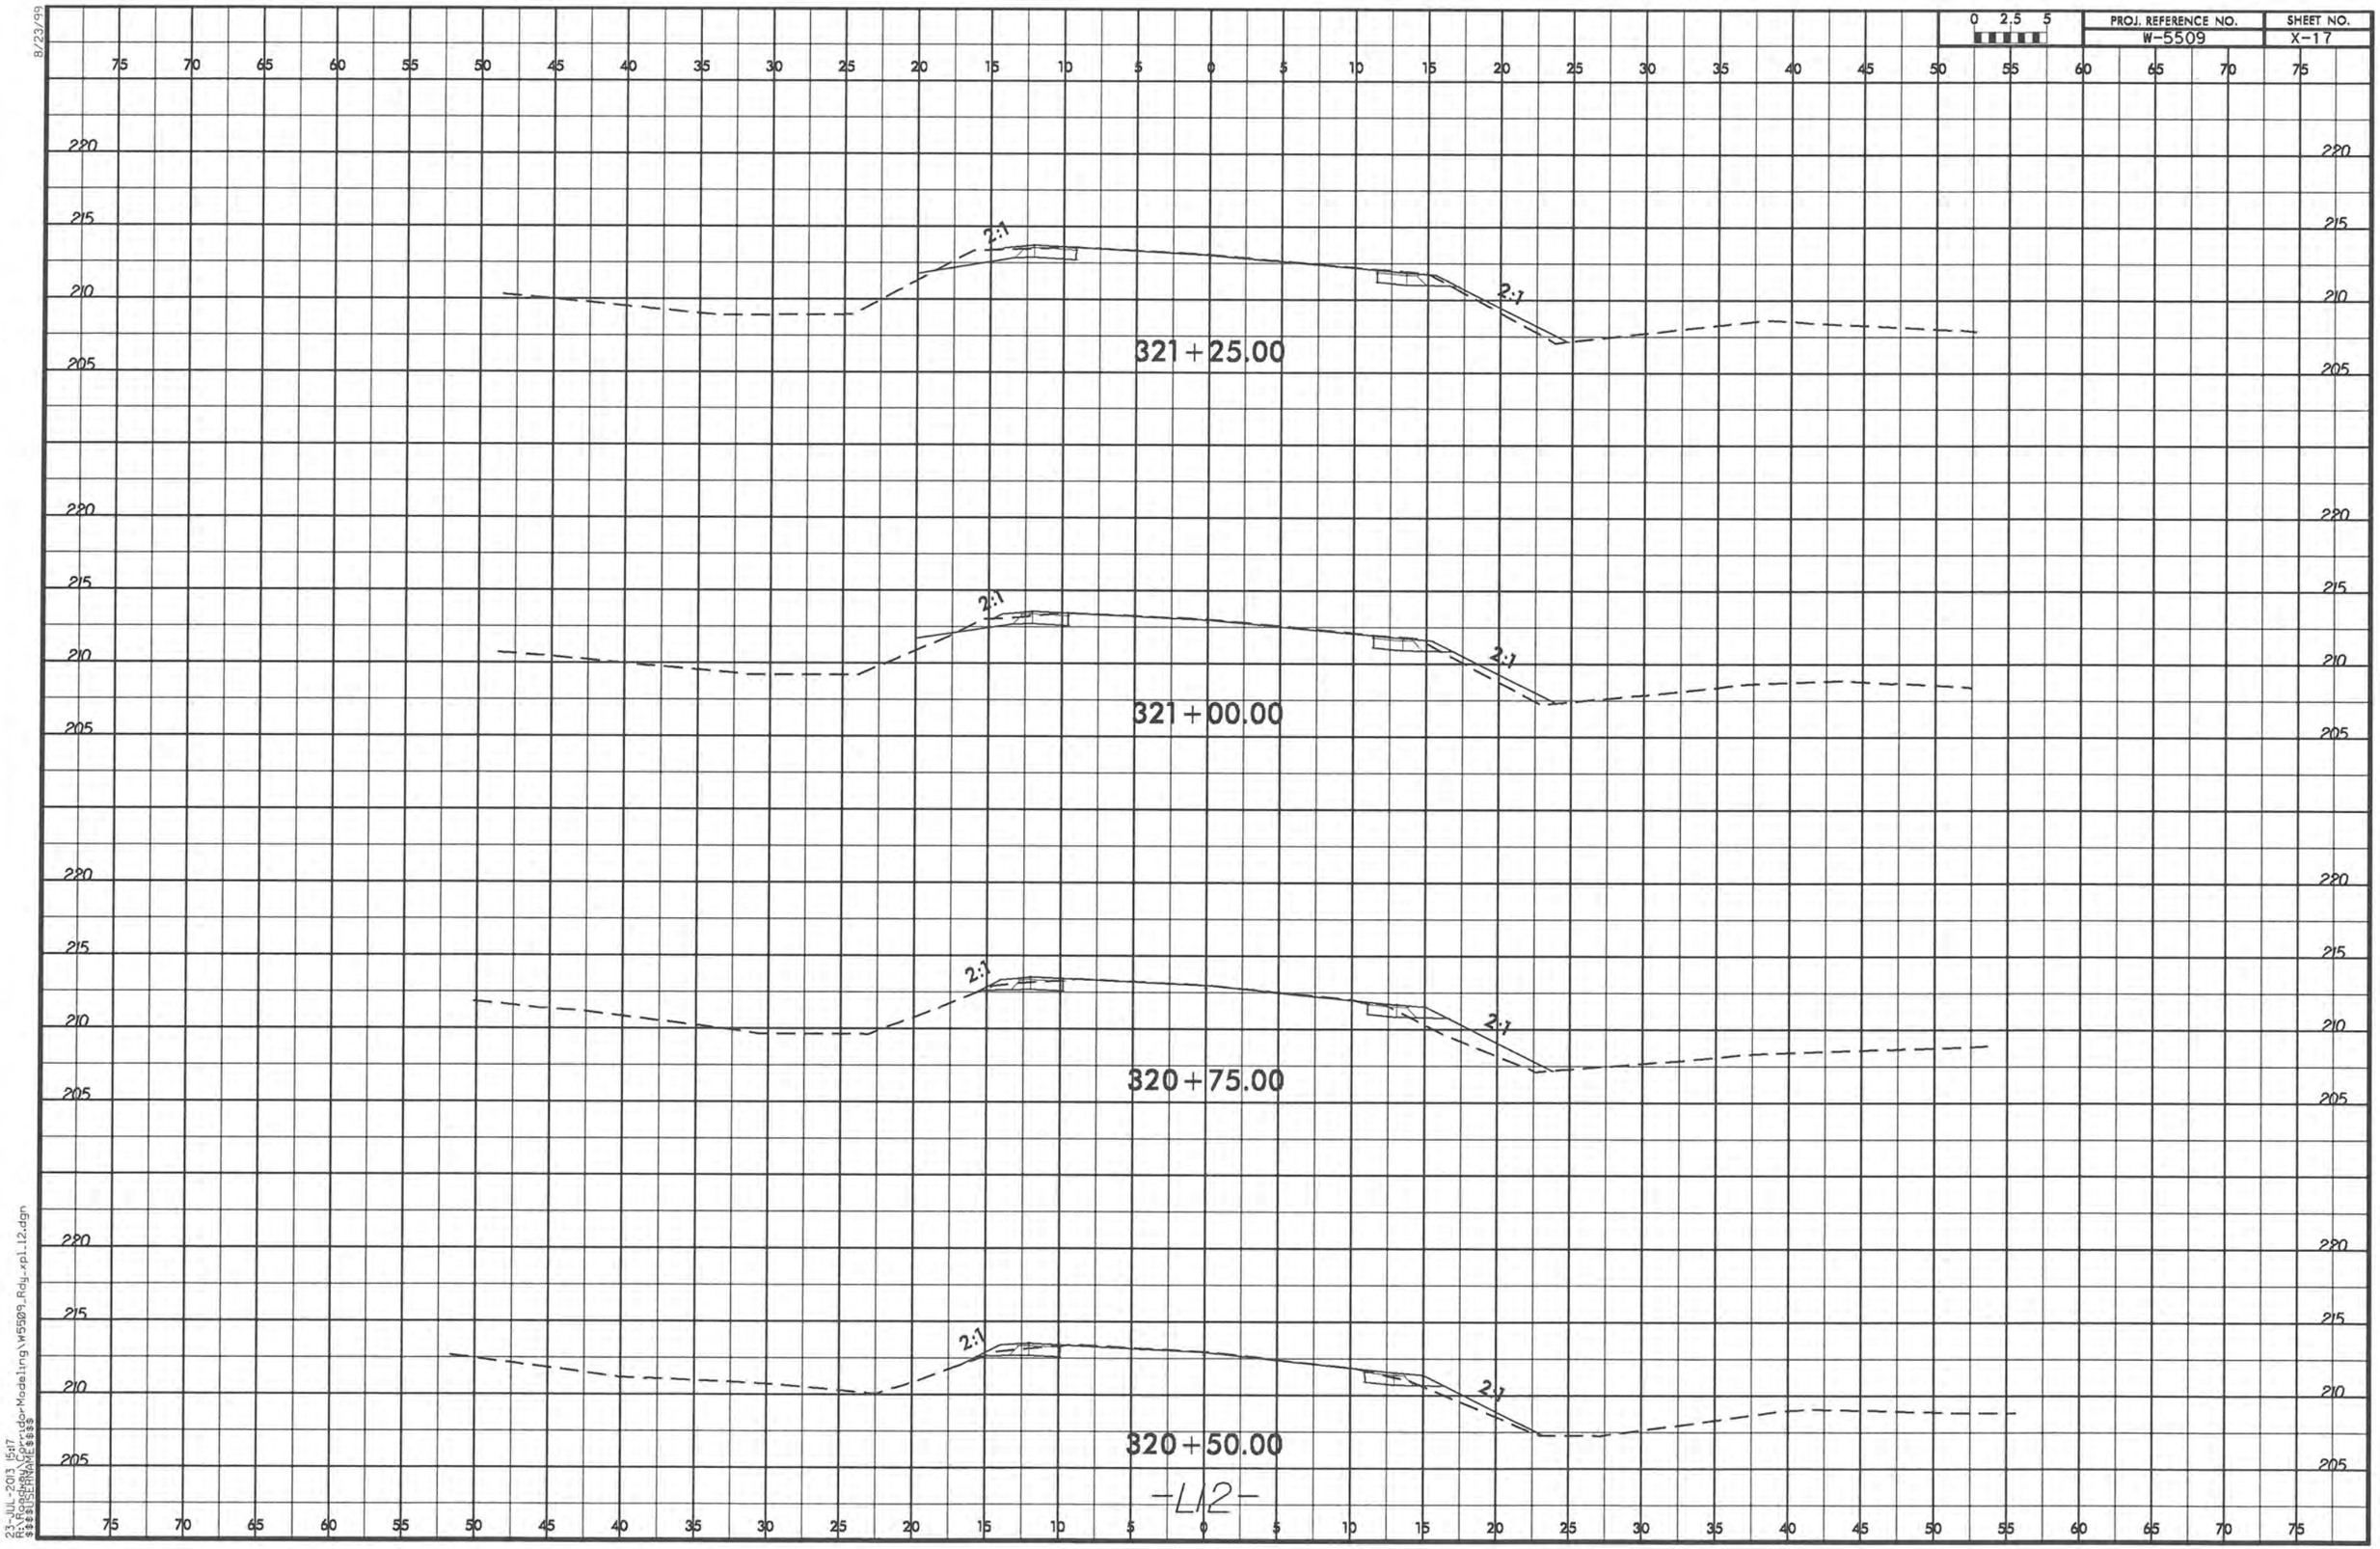

-L12-

8/23/99

23-JUL-2013 15:17
R:\Roadway\Corridor Modeling\W5509_Rdy_pl_12.dgn
$$$$USERNAME$$$$

8/23/99

0 2.5 5	PROJ. REFERENCE NO.	SHEET NO.
	W-5509	X-18

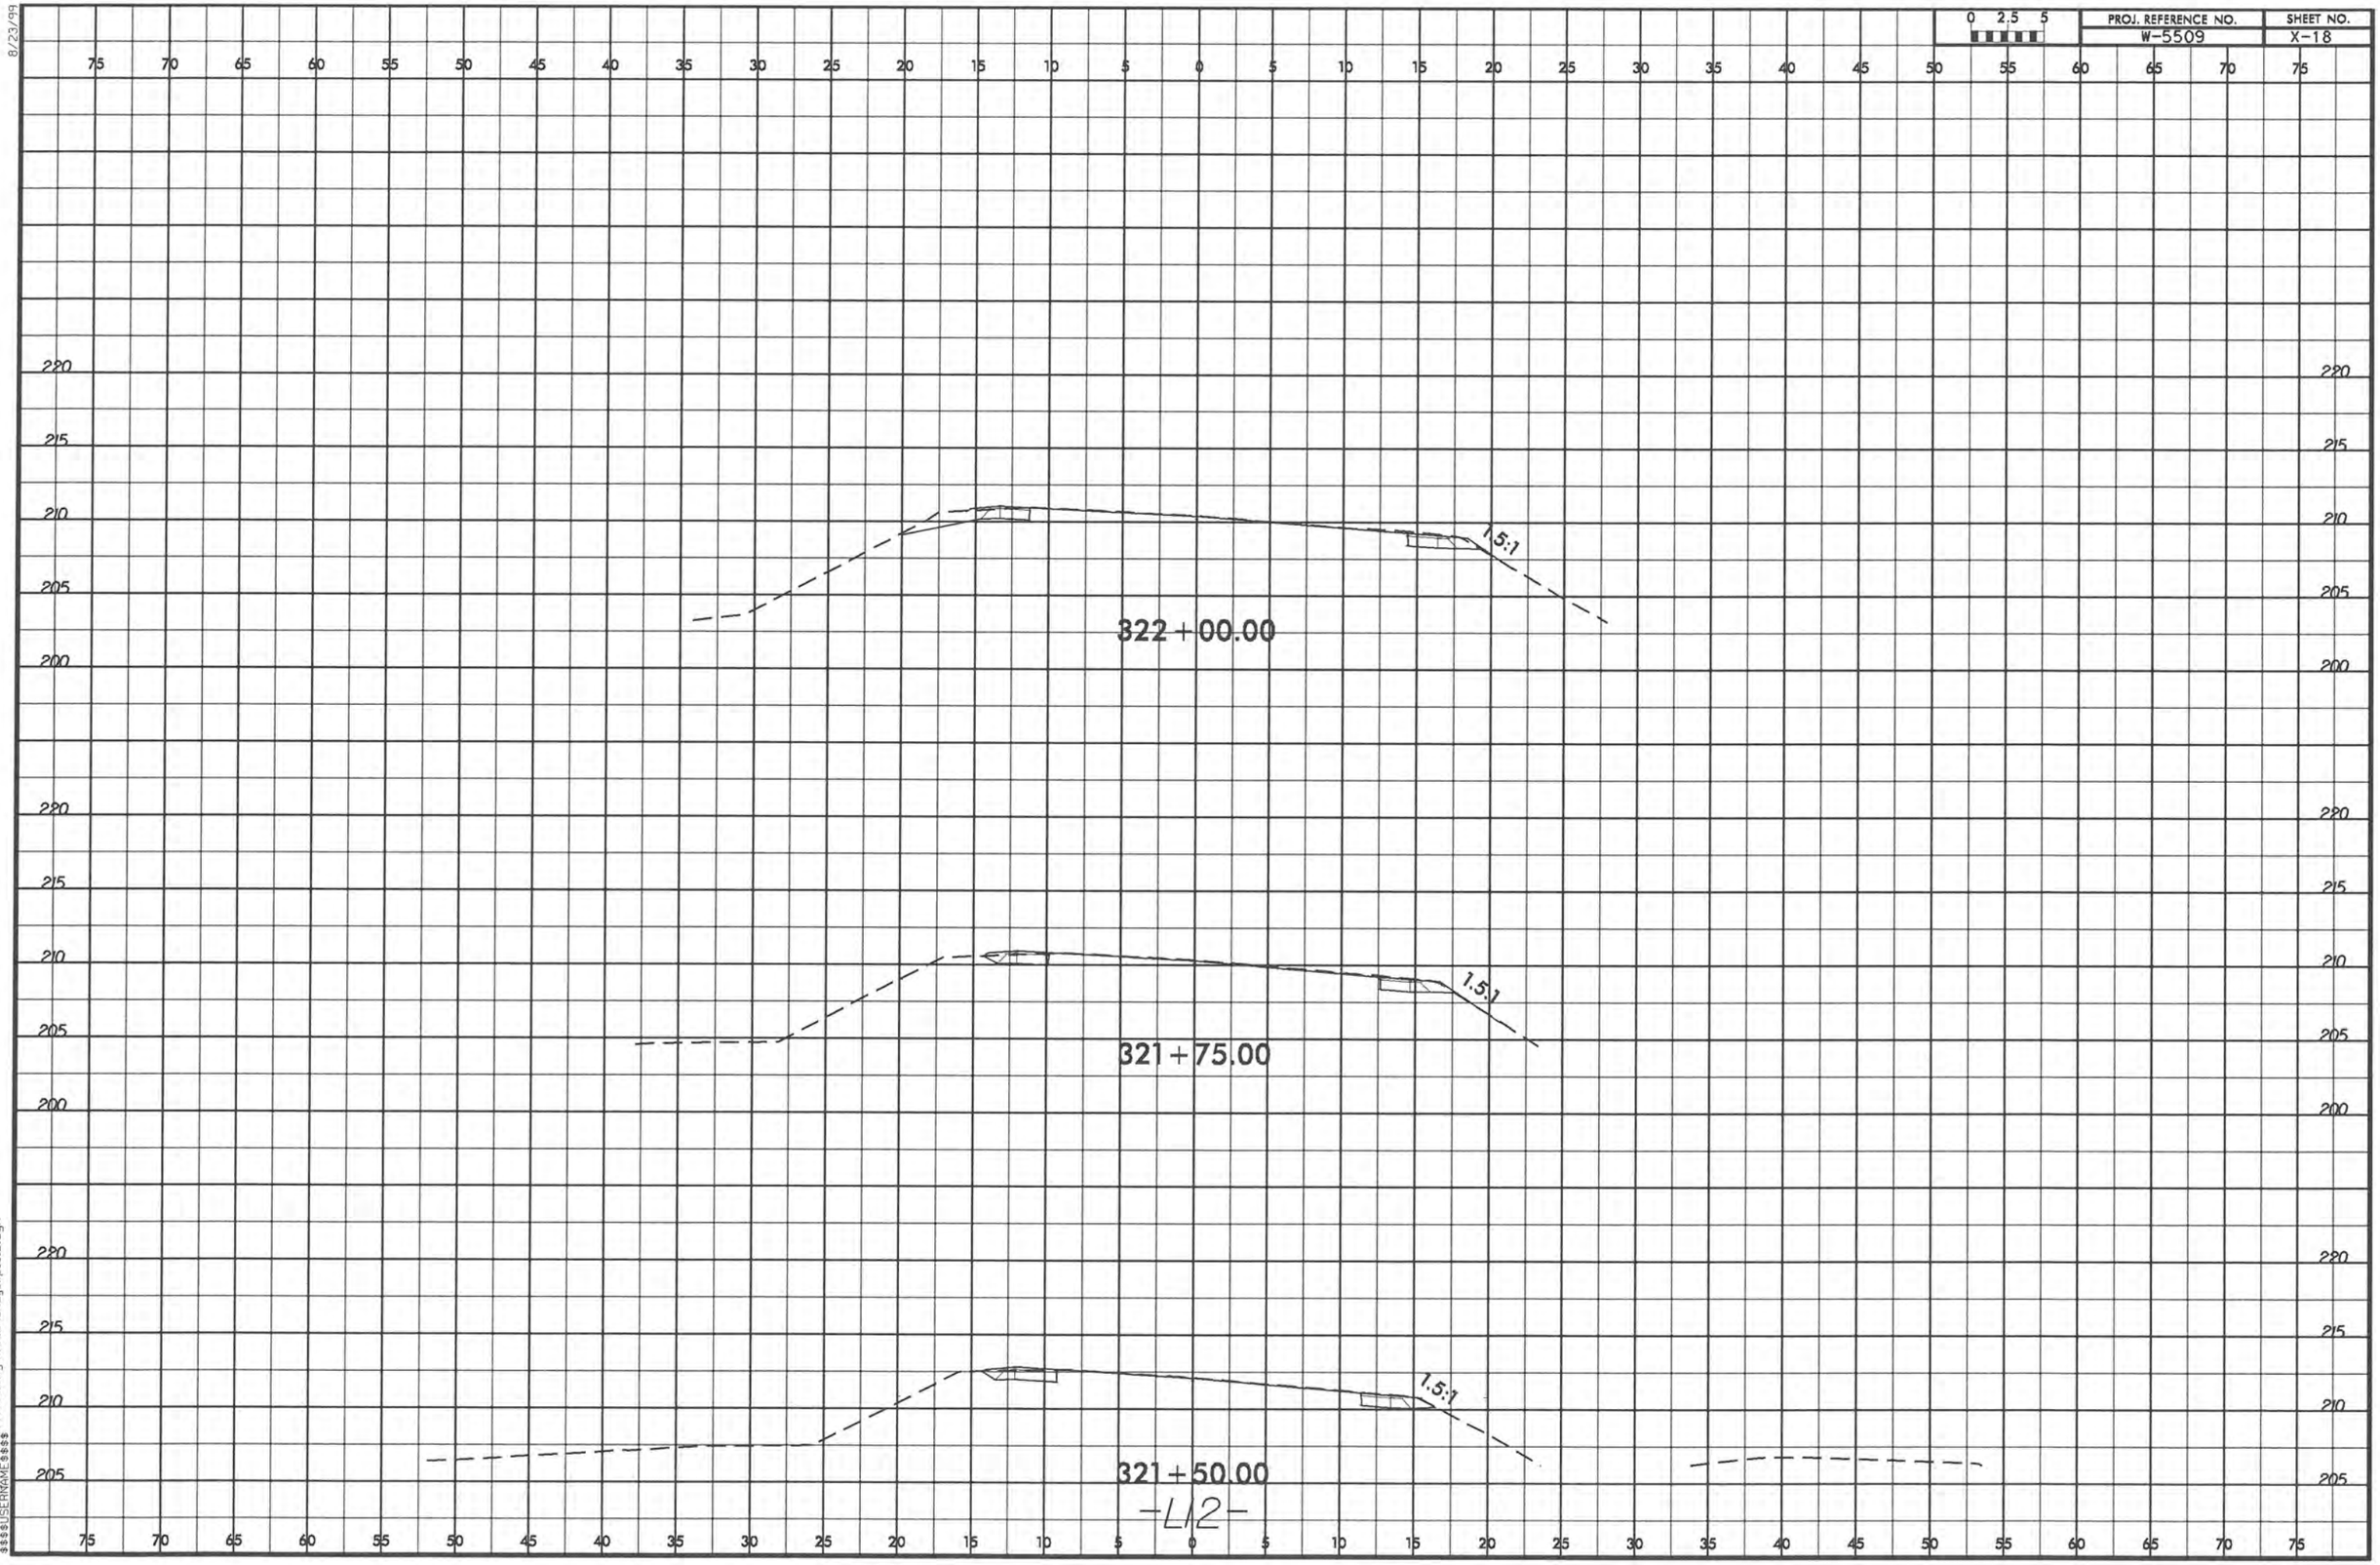

23-JUL-2013 15:17
R:\Roadway\Modeling\W5509_Rdy_xpl_12.dgn
$$$$USERNAME$$$$

8/23/99

PROJ. REFERENCE NO.	SHEET NO.
W-5509	X-19

0 2.5 5

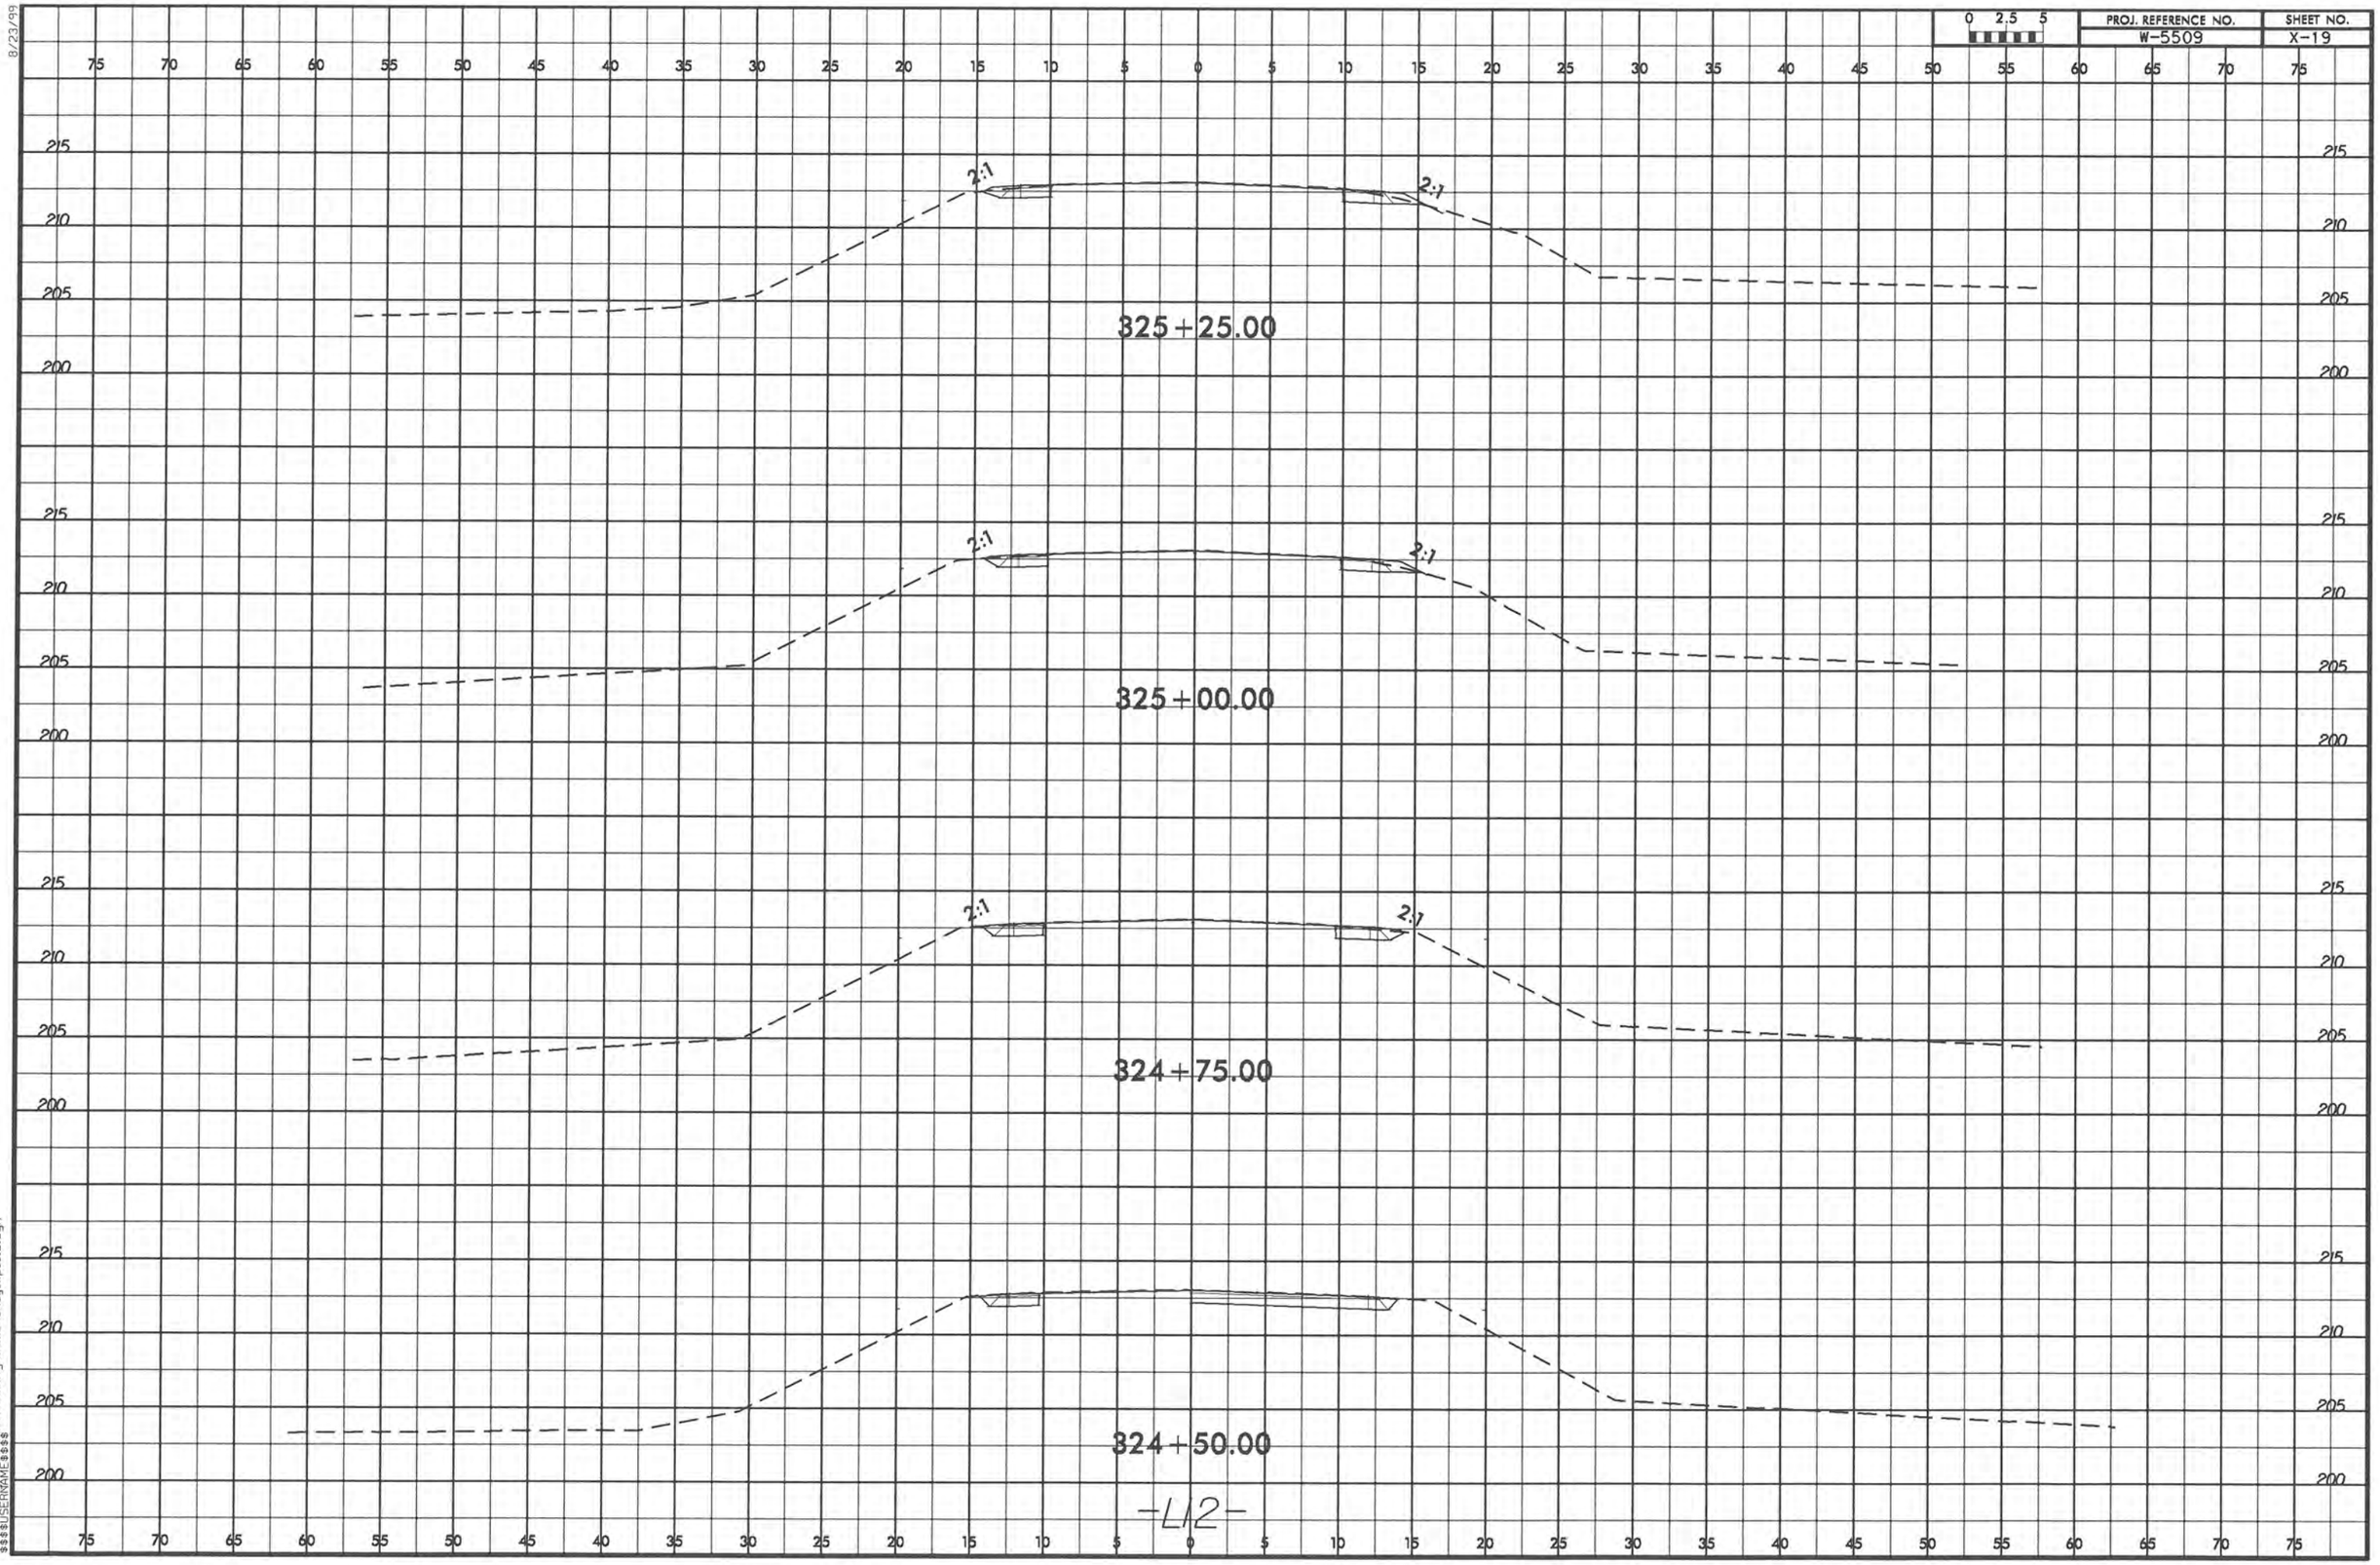

-L12-

23-JUL-2013 15:17
R:\Corridor\Modeling\W5509_Rdy_xpl_12.dgn
$$$$USERNAME$$$$

8/23/99

PROJ. REFERENCE NO.	SHEET NO.
W-5509	X-20

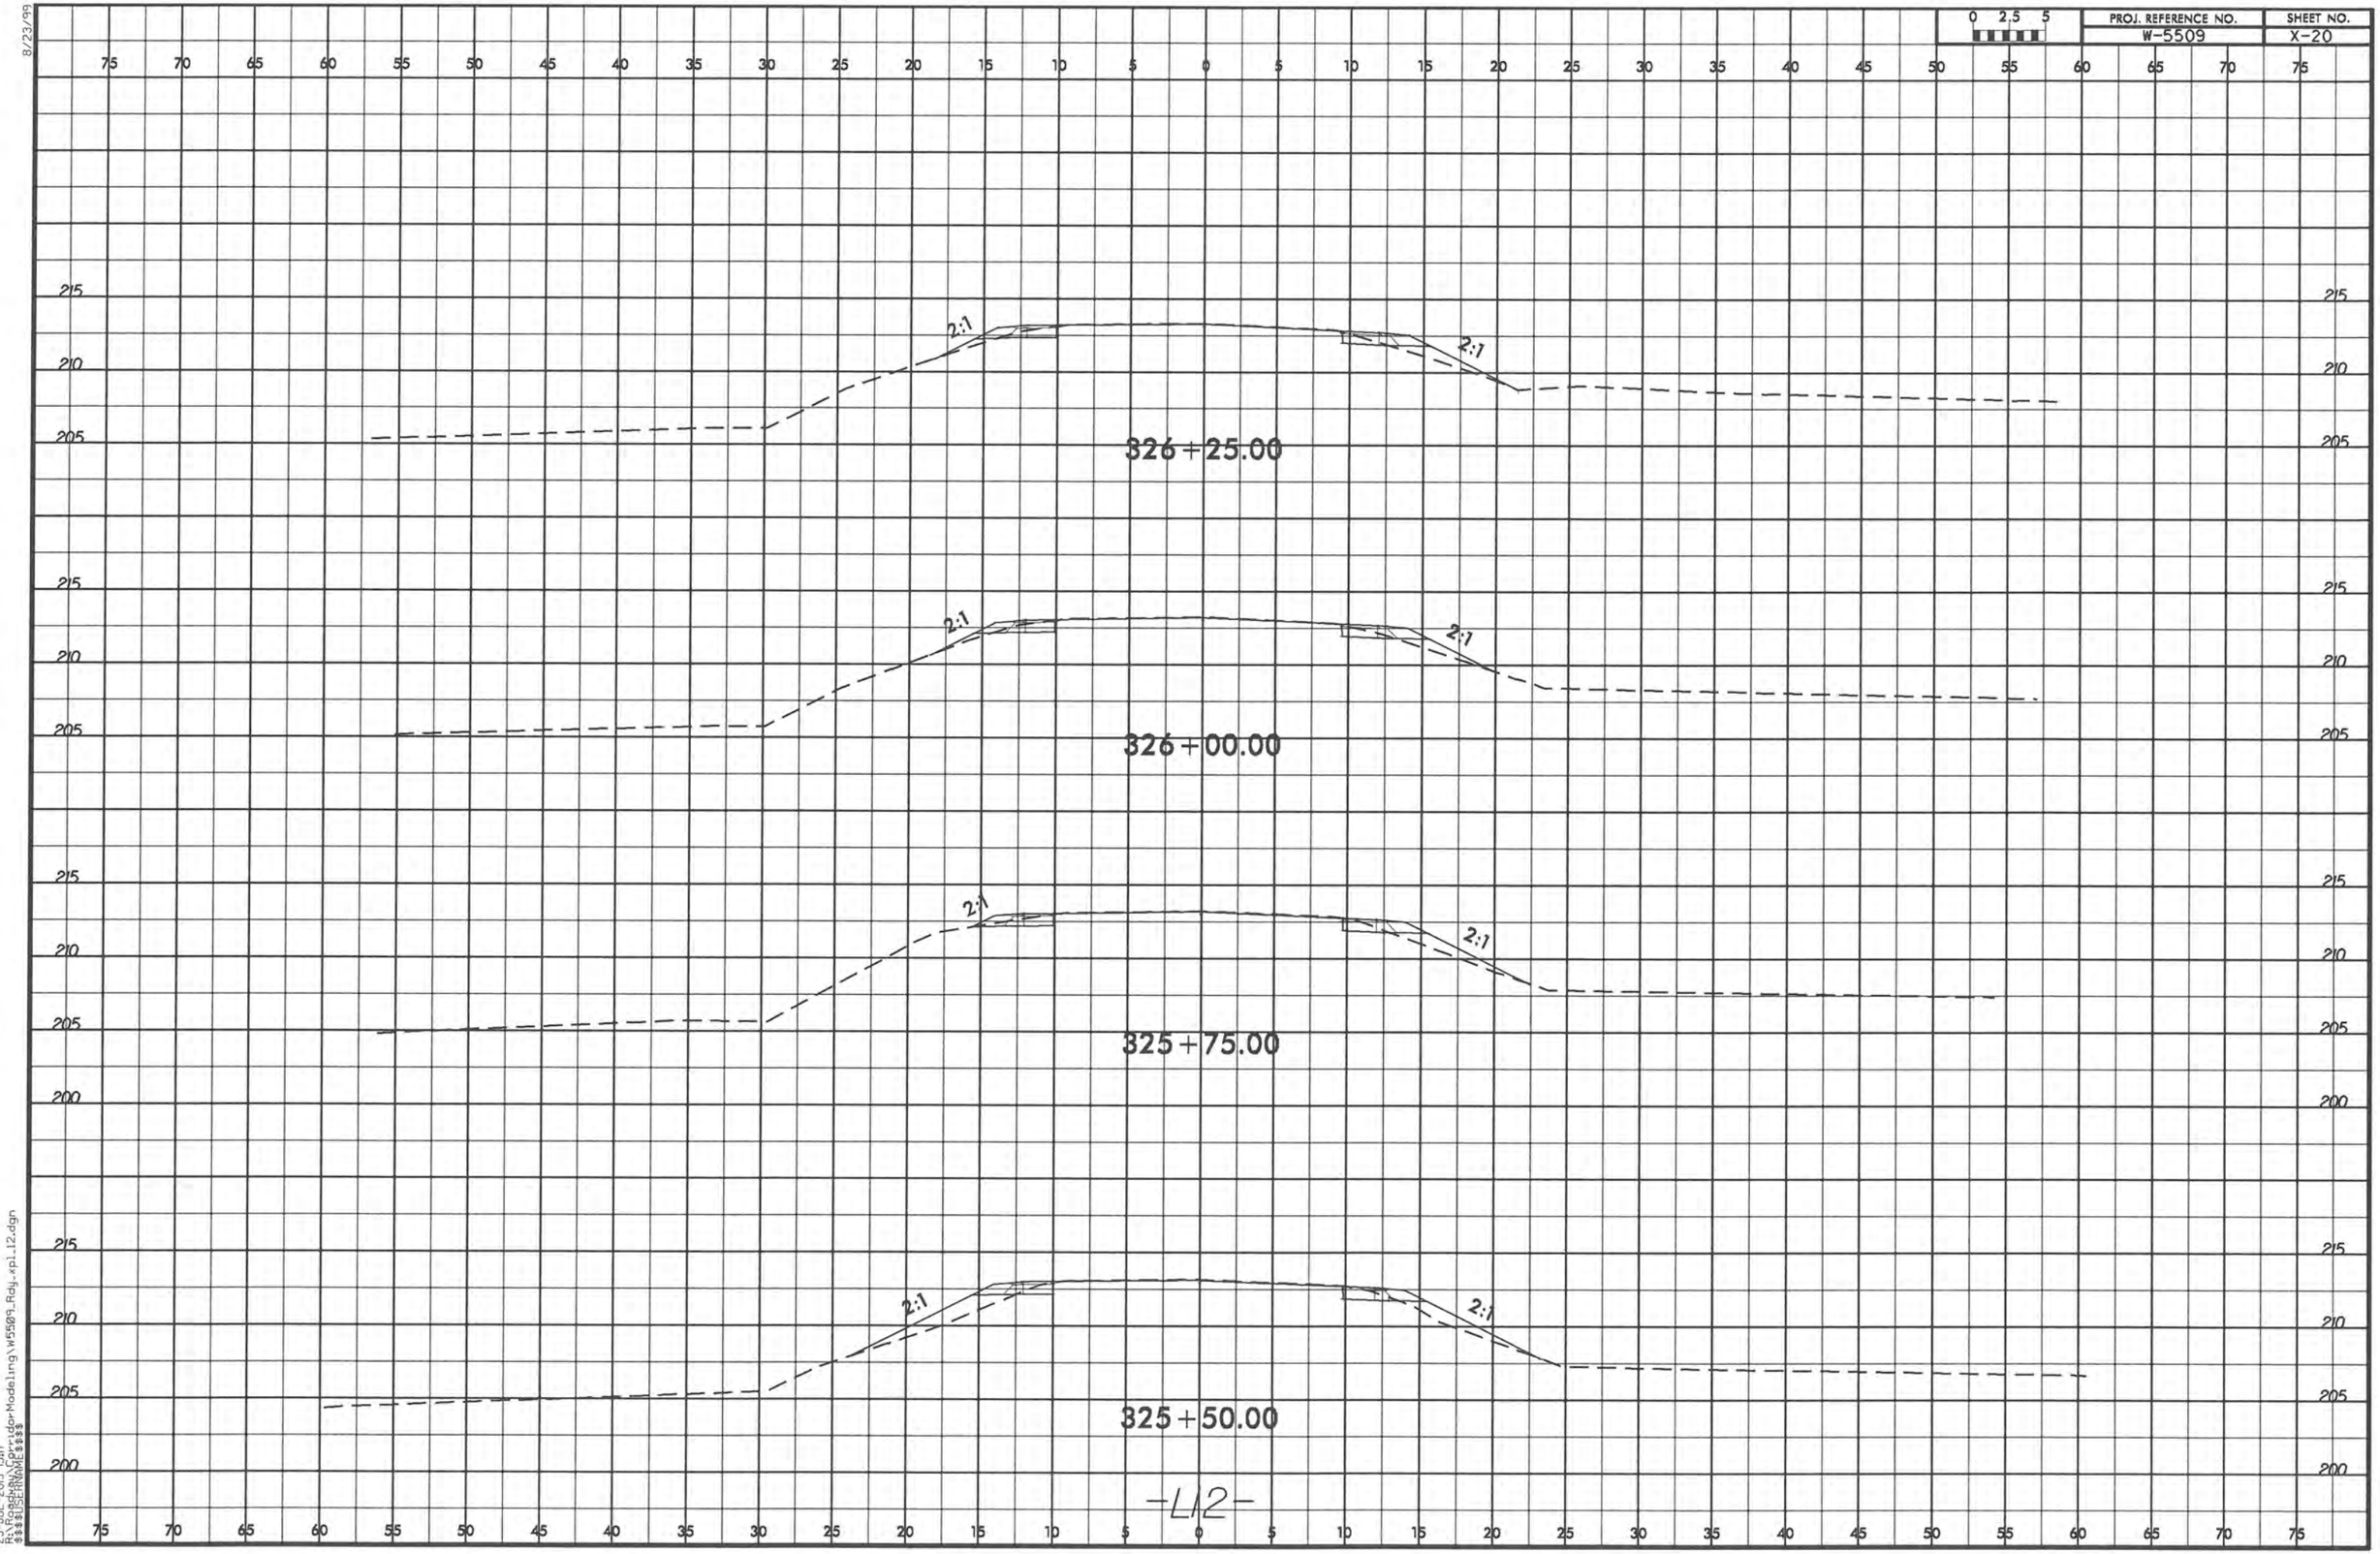

-L12-

23-JUL-2013 15:17
R:\Projects\Corridor\Modeling\W5509_Rdy_xpl.12.dgn
$$$$USERNAME$$$$

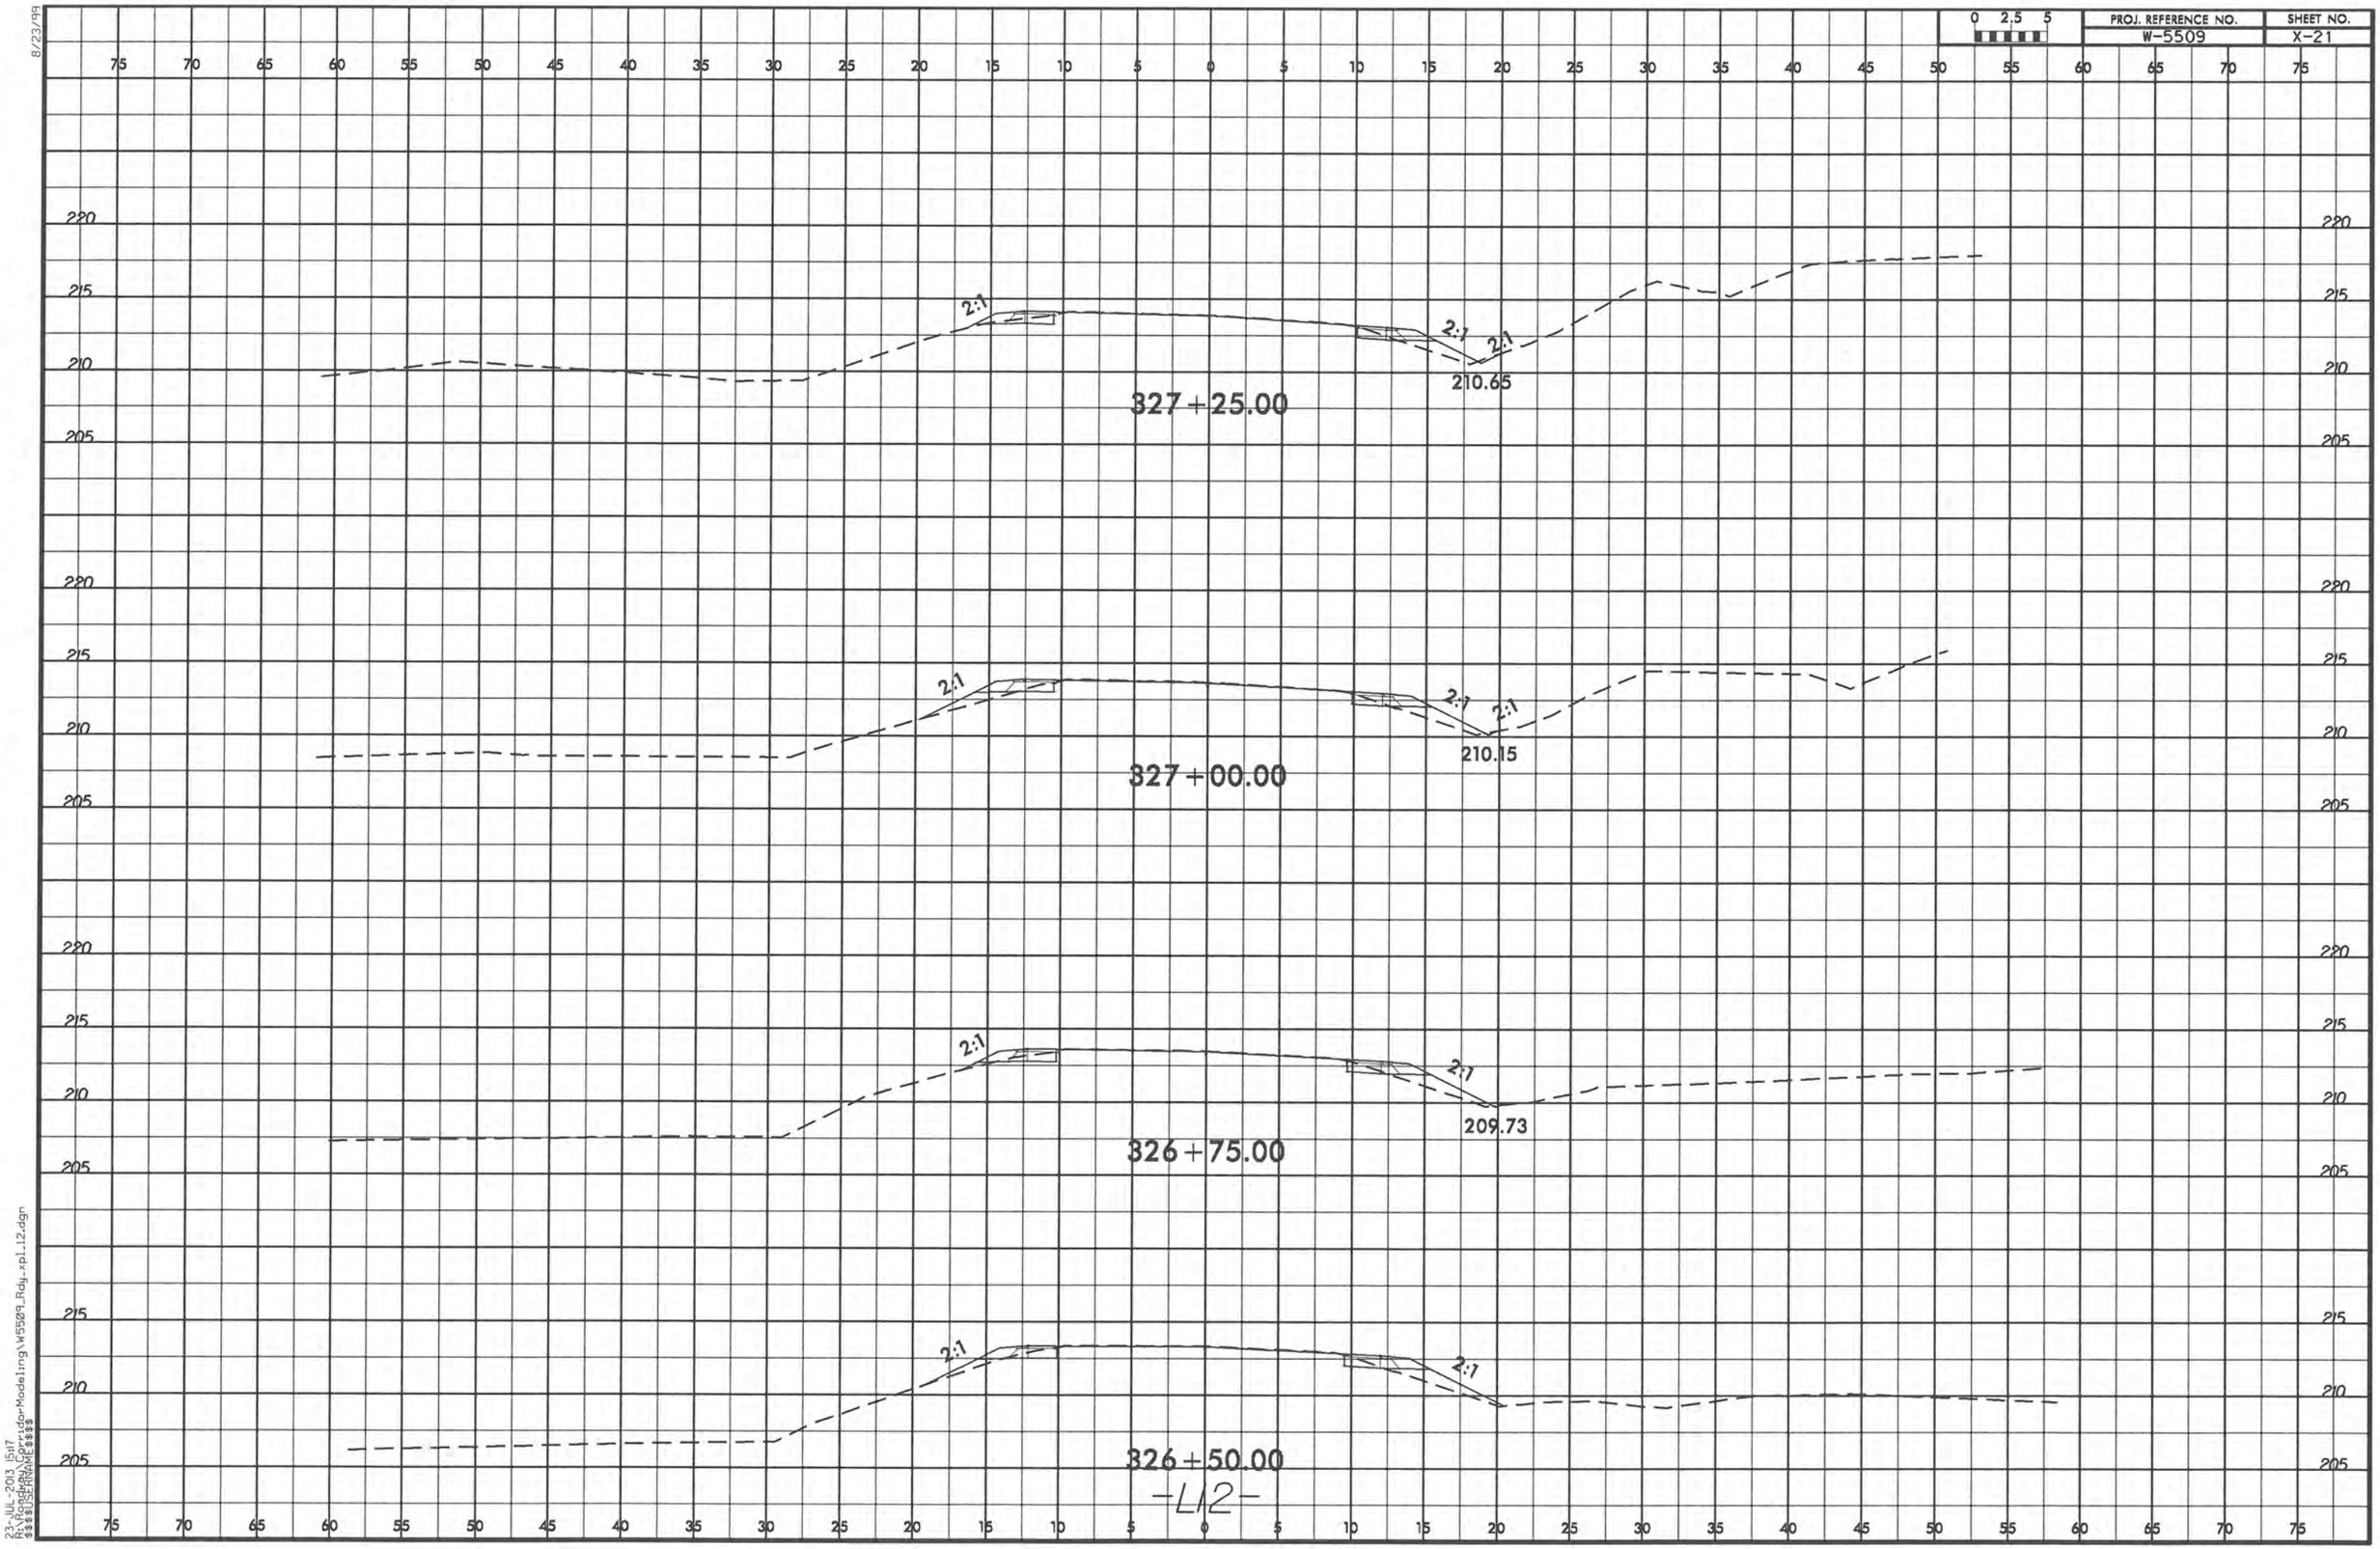

8/23/99
23-JUL-2013 15:17
R:\Roadway\Corridor Modeling\W5509_Rdy_xpl_12.dgn
$$$$USERNAME$$$$

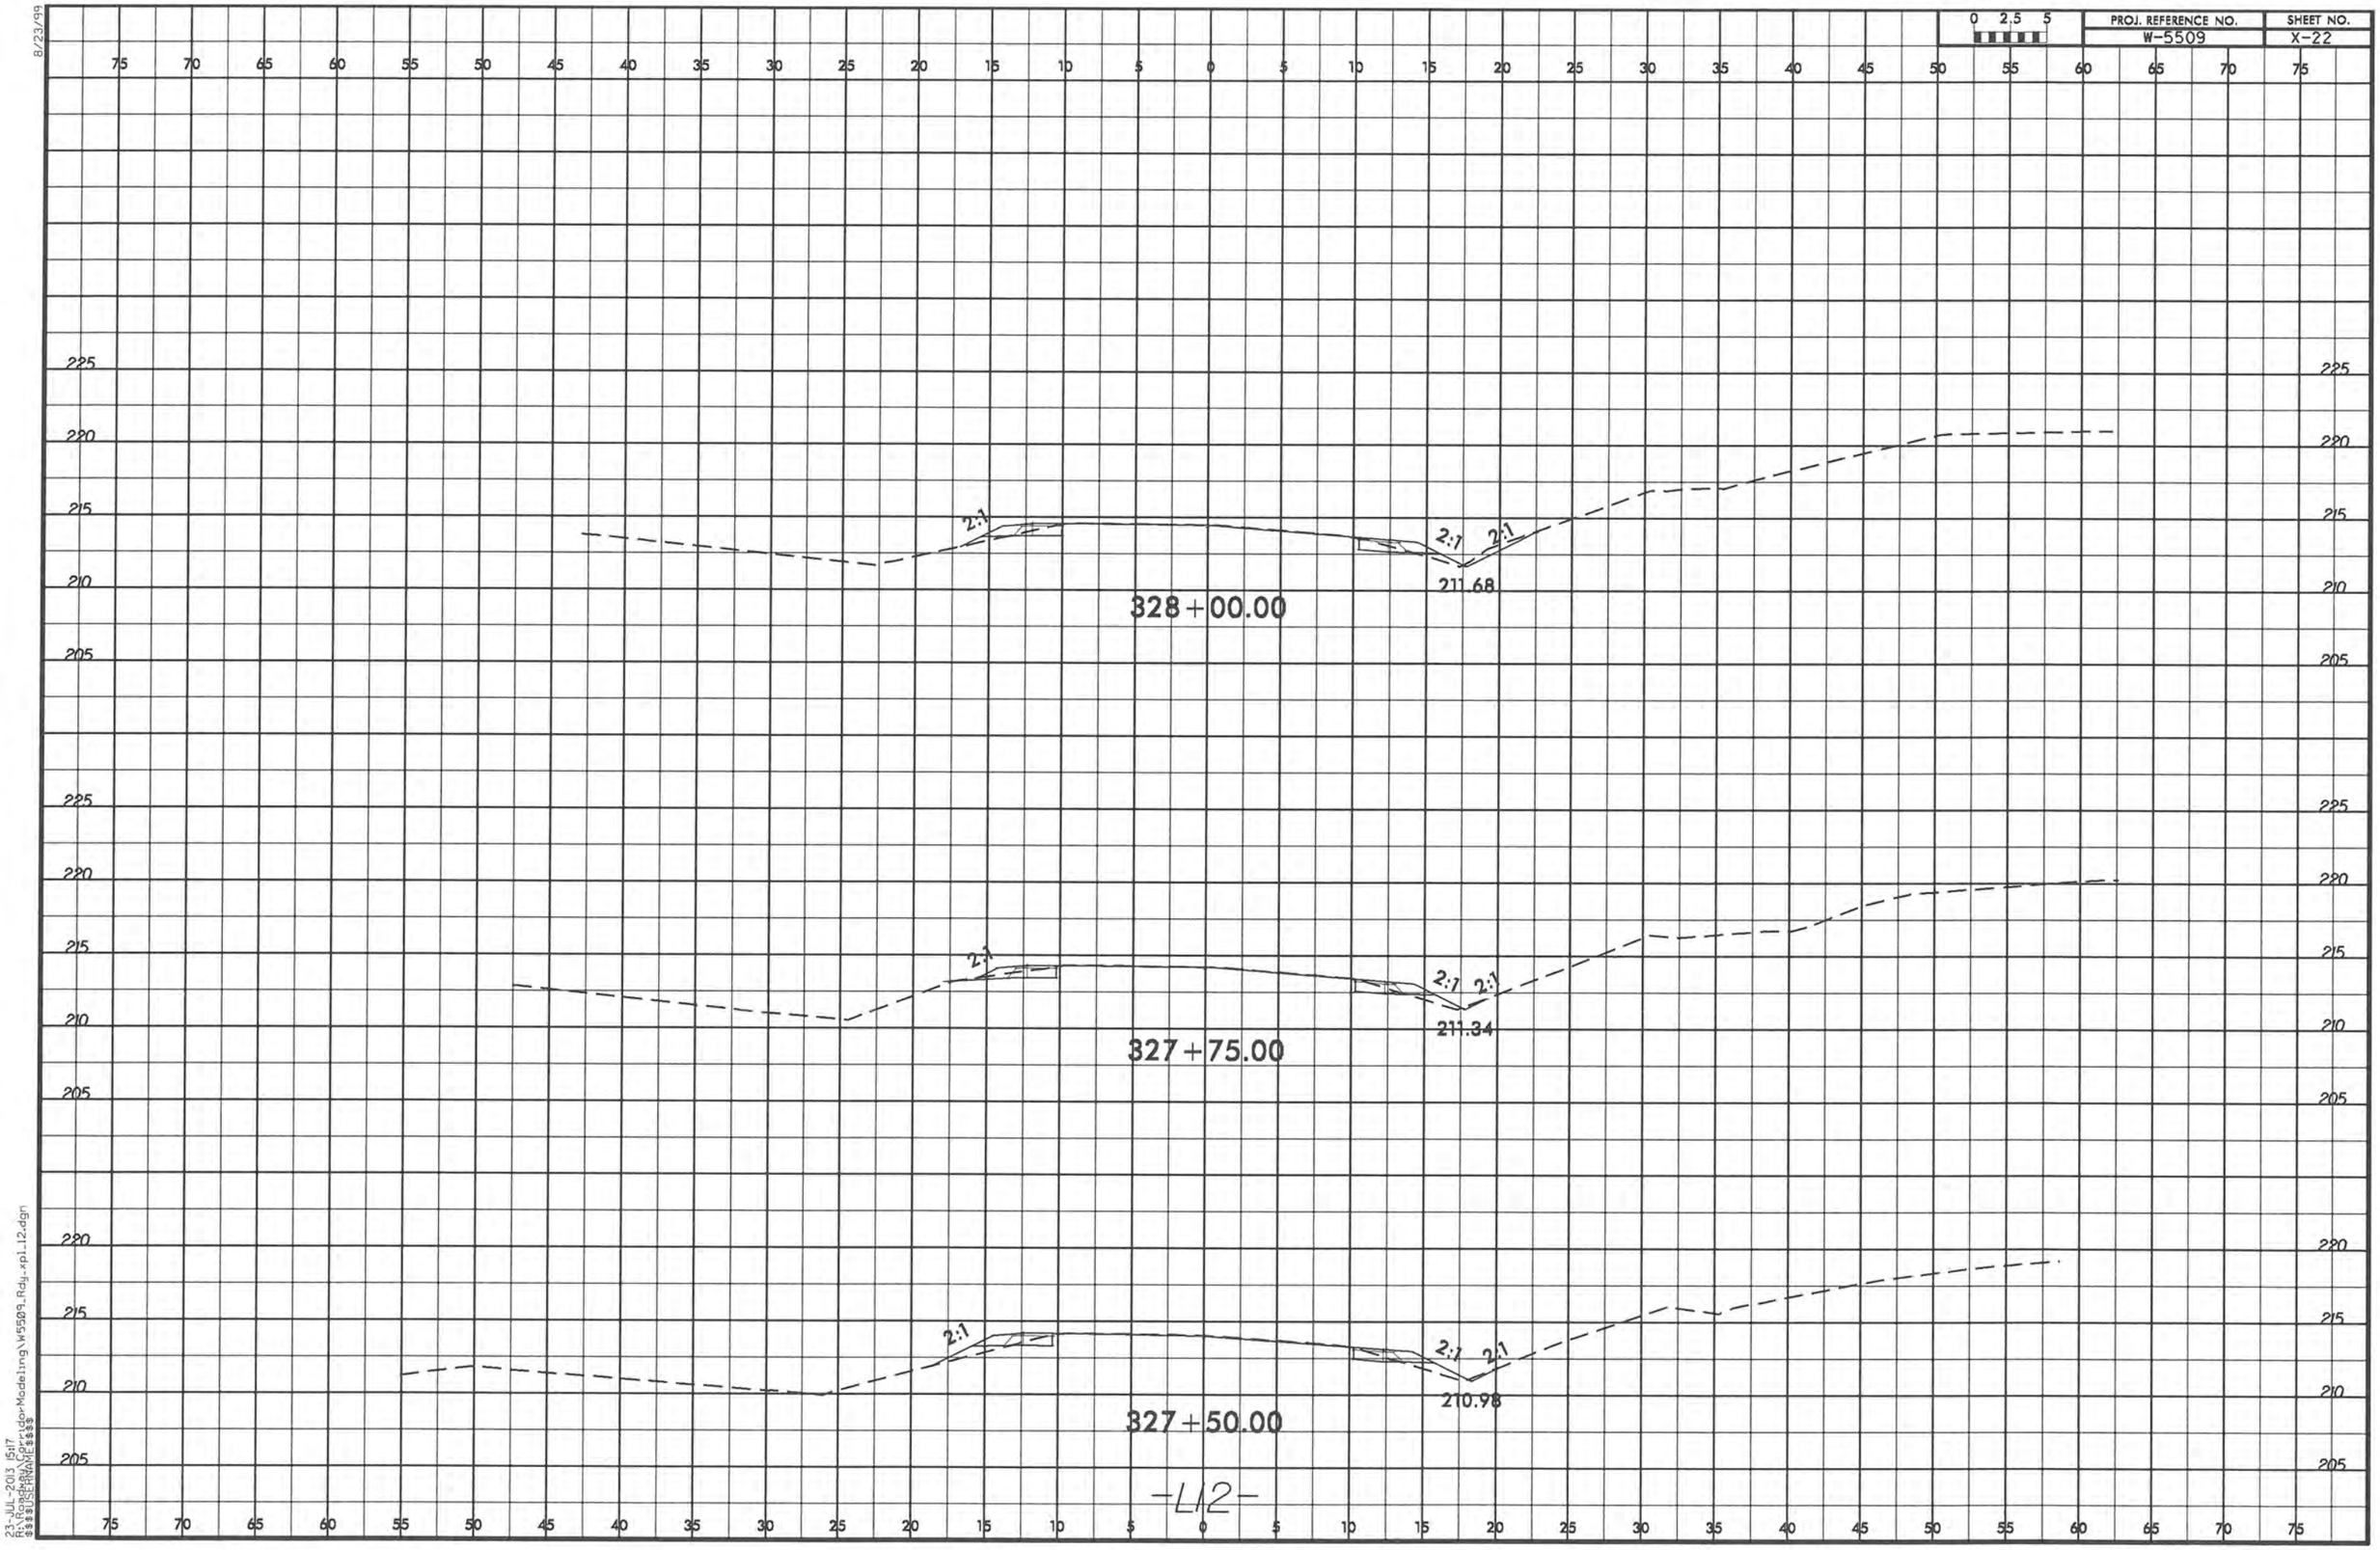

8/23/99
23-JUL-2013 15:17
R:\Roadway\Corridor\Modeling\W5509_Rdy_xpl_12.dgn
$$$$USERNAME$$$$

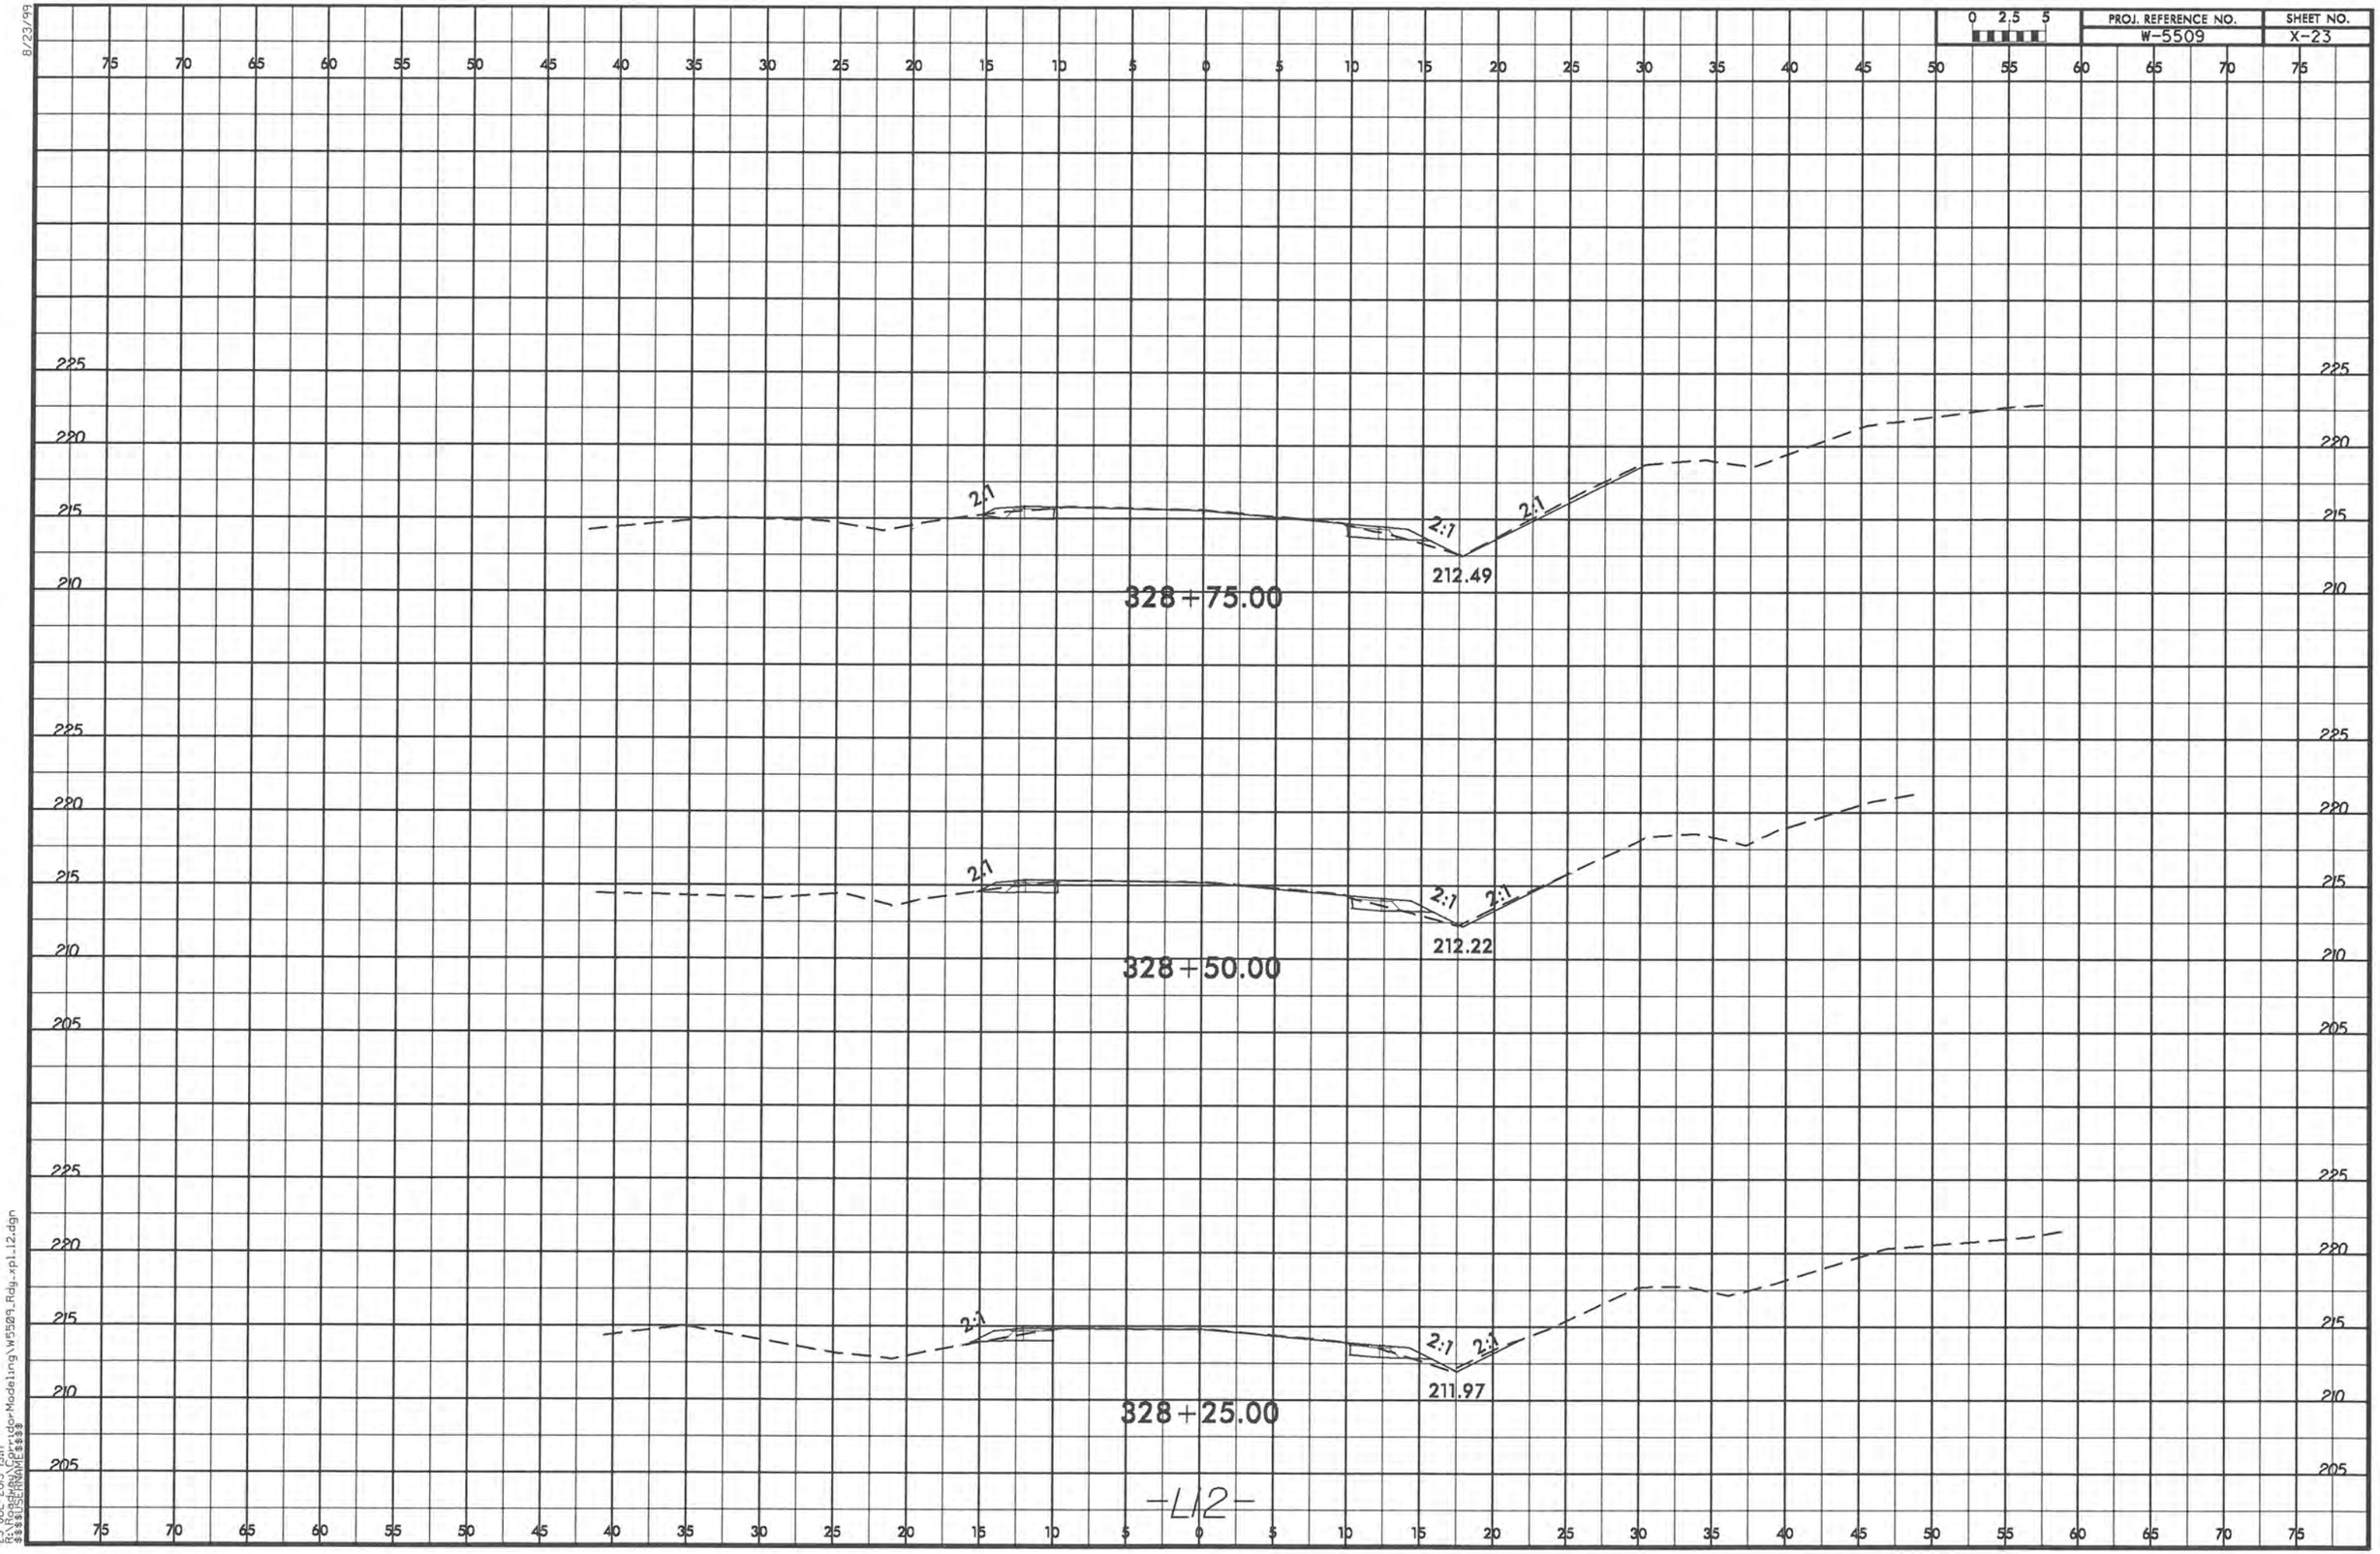

-L12-

8/23/99
23-JUL-2013 15:17
$$$$USERNAME$$$$

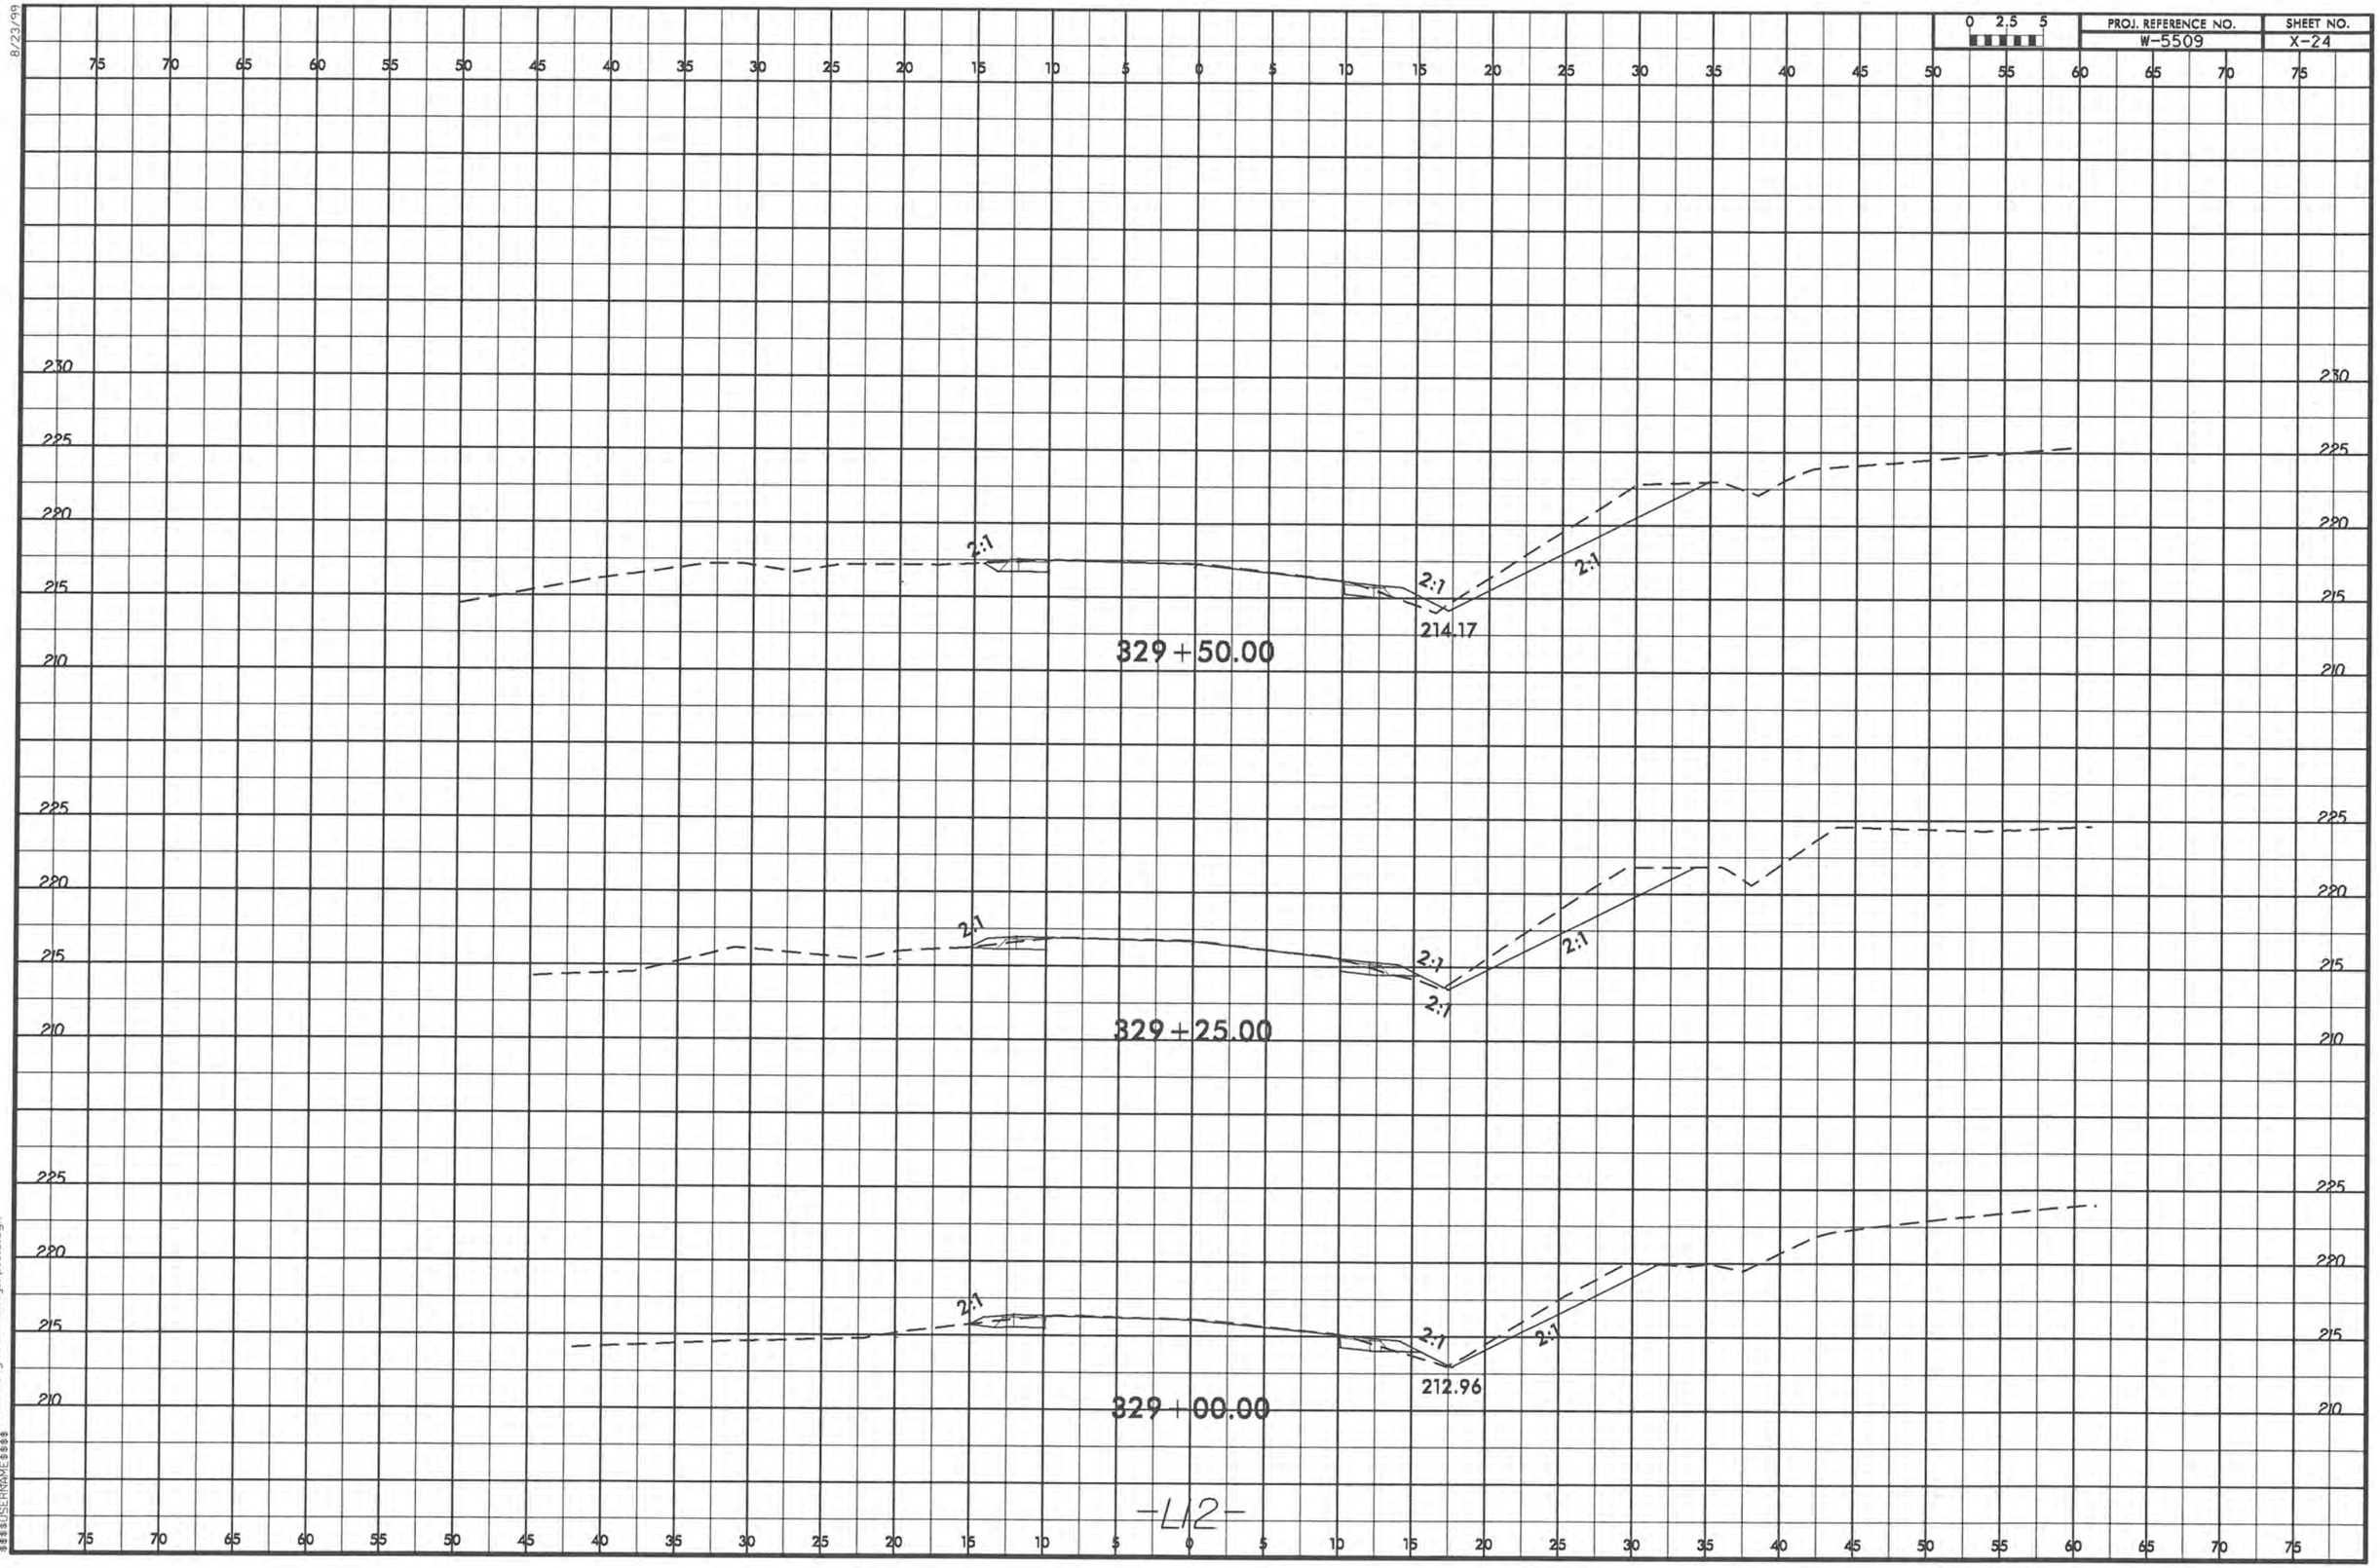

8/23/99
23-JUL-2013 15:17
R:\Roadway\Models\Roadway\Models\ing\W5509_Rdy_xpl_12.dgn
$$$$USERNAME$$$$

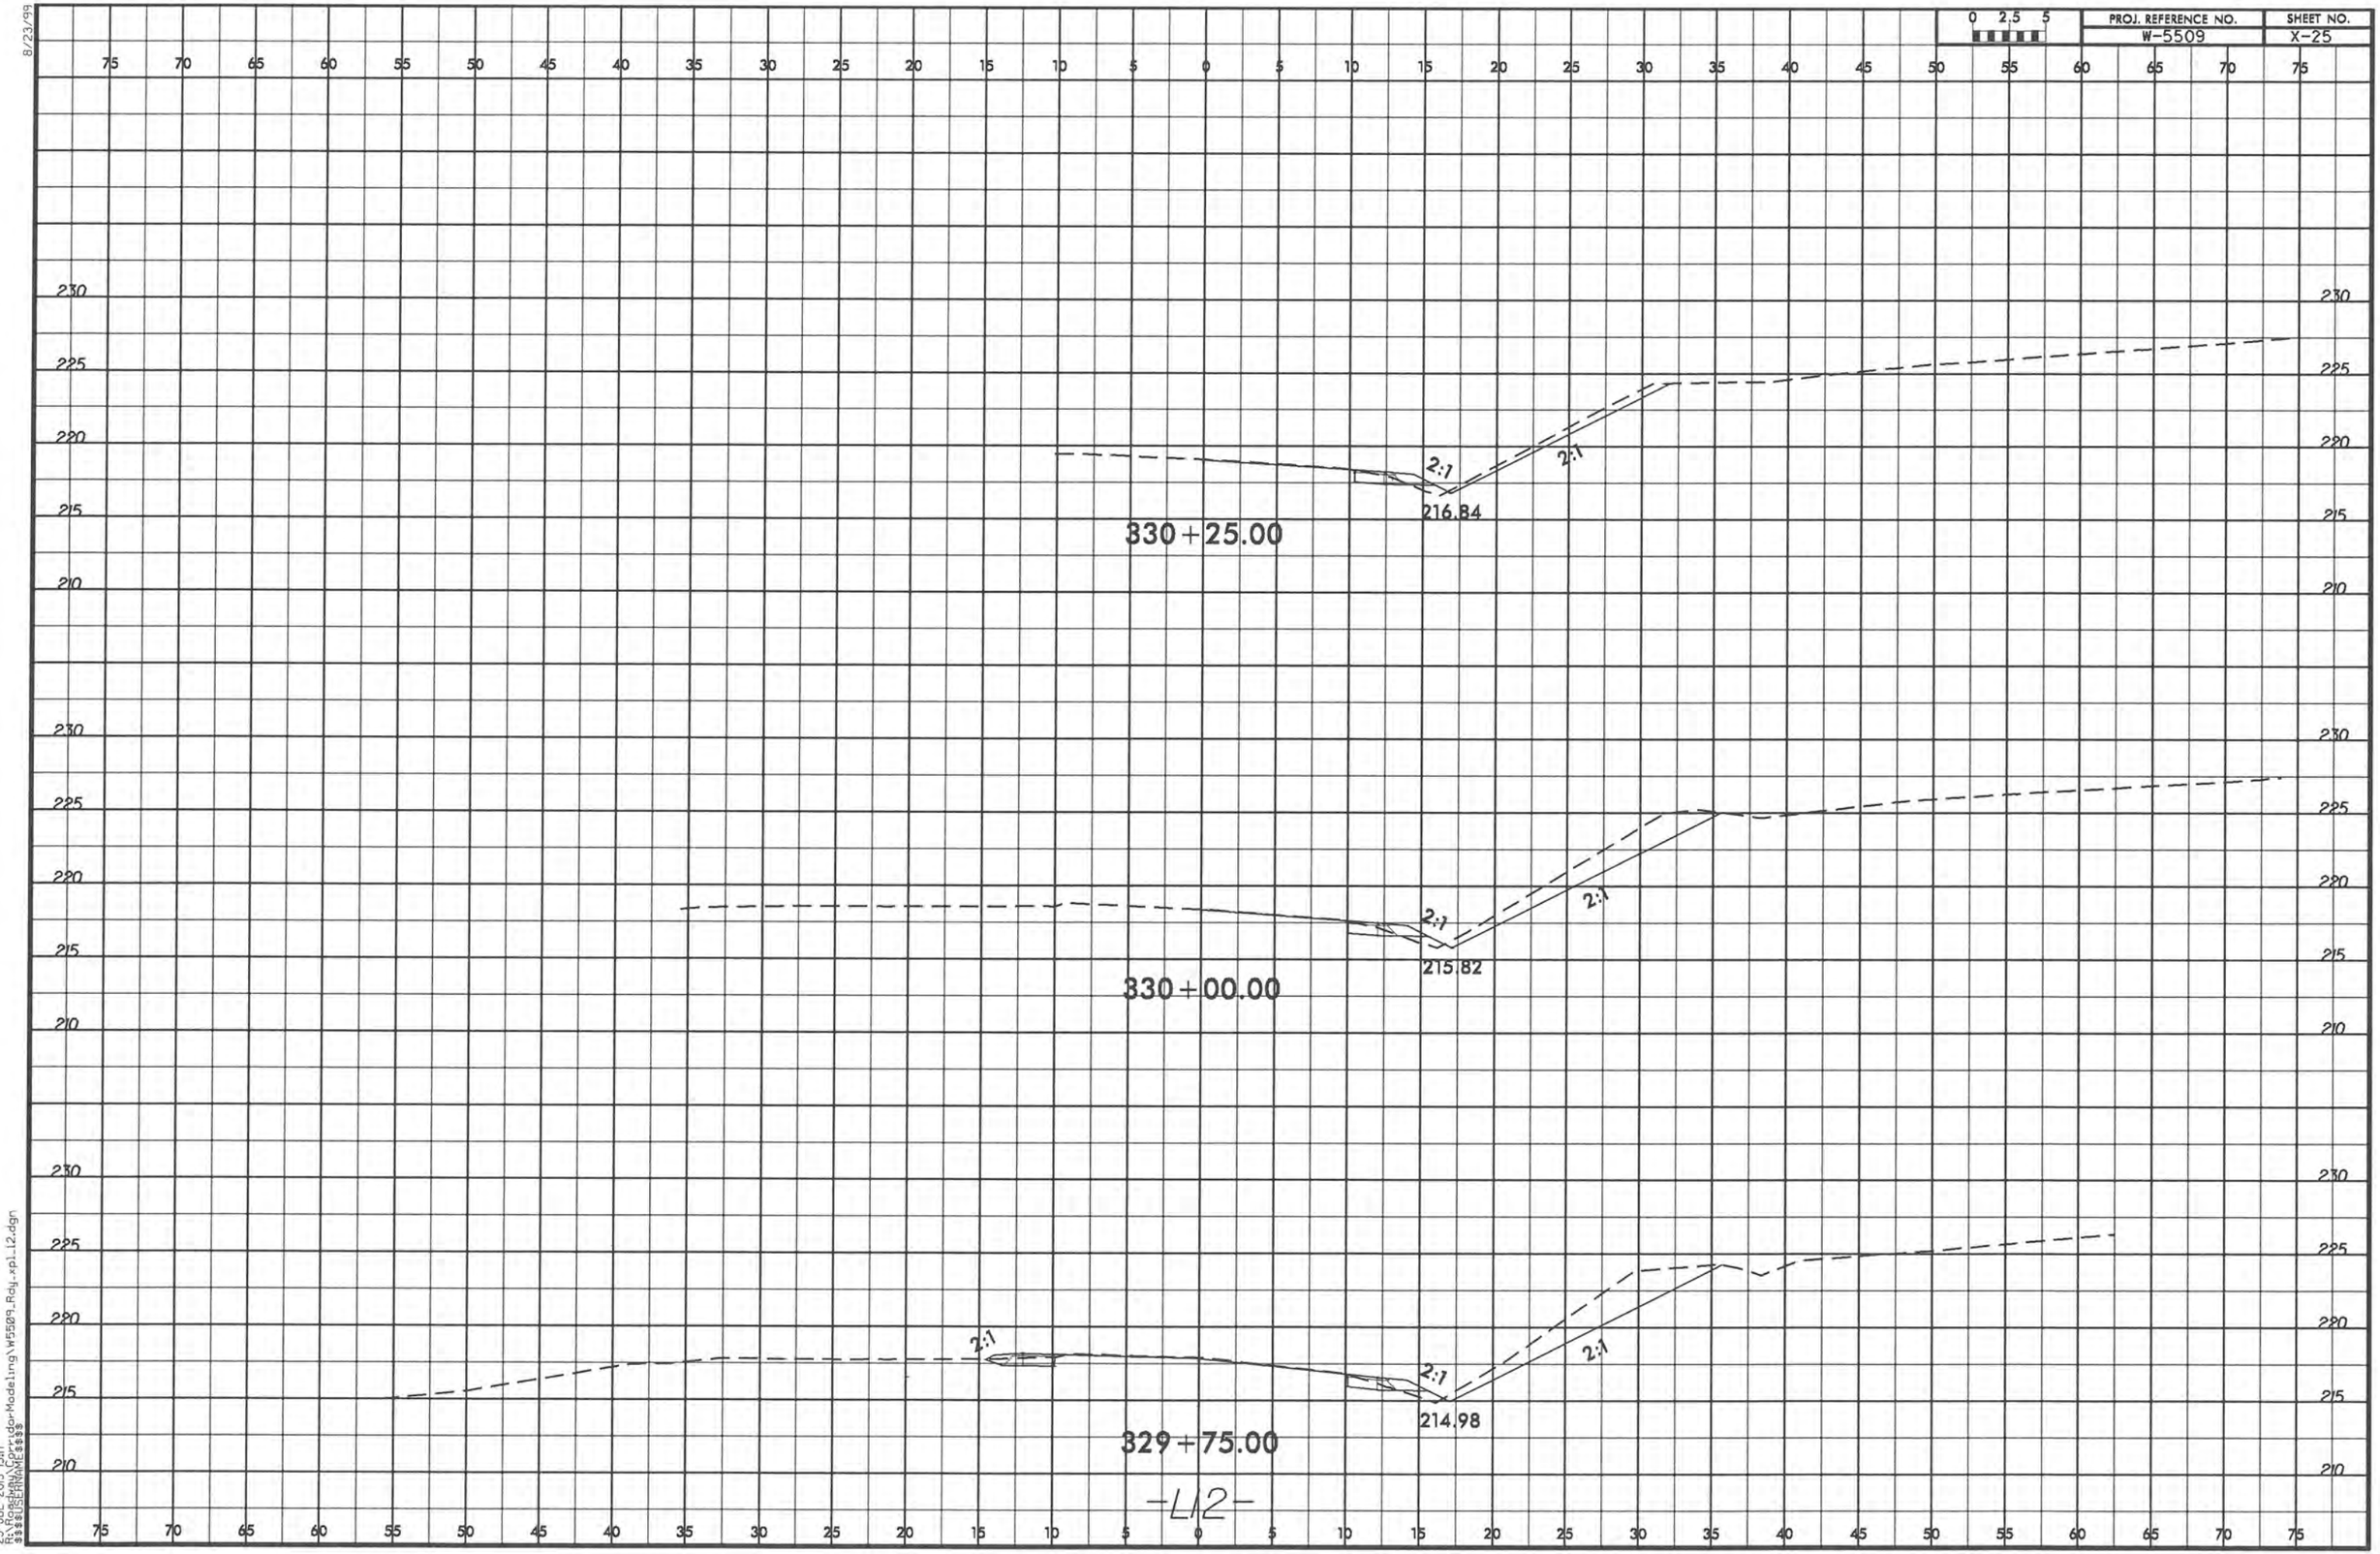

8/23/99
23-JUL-2013 15:17
R:\Roadway\Corridor\Modeling\W5509_Rdy_xpl_L2.dgn
$$$$USERNAME$$$$

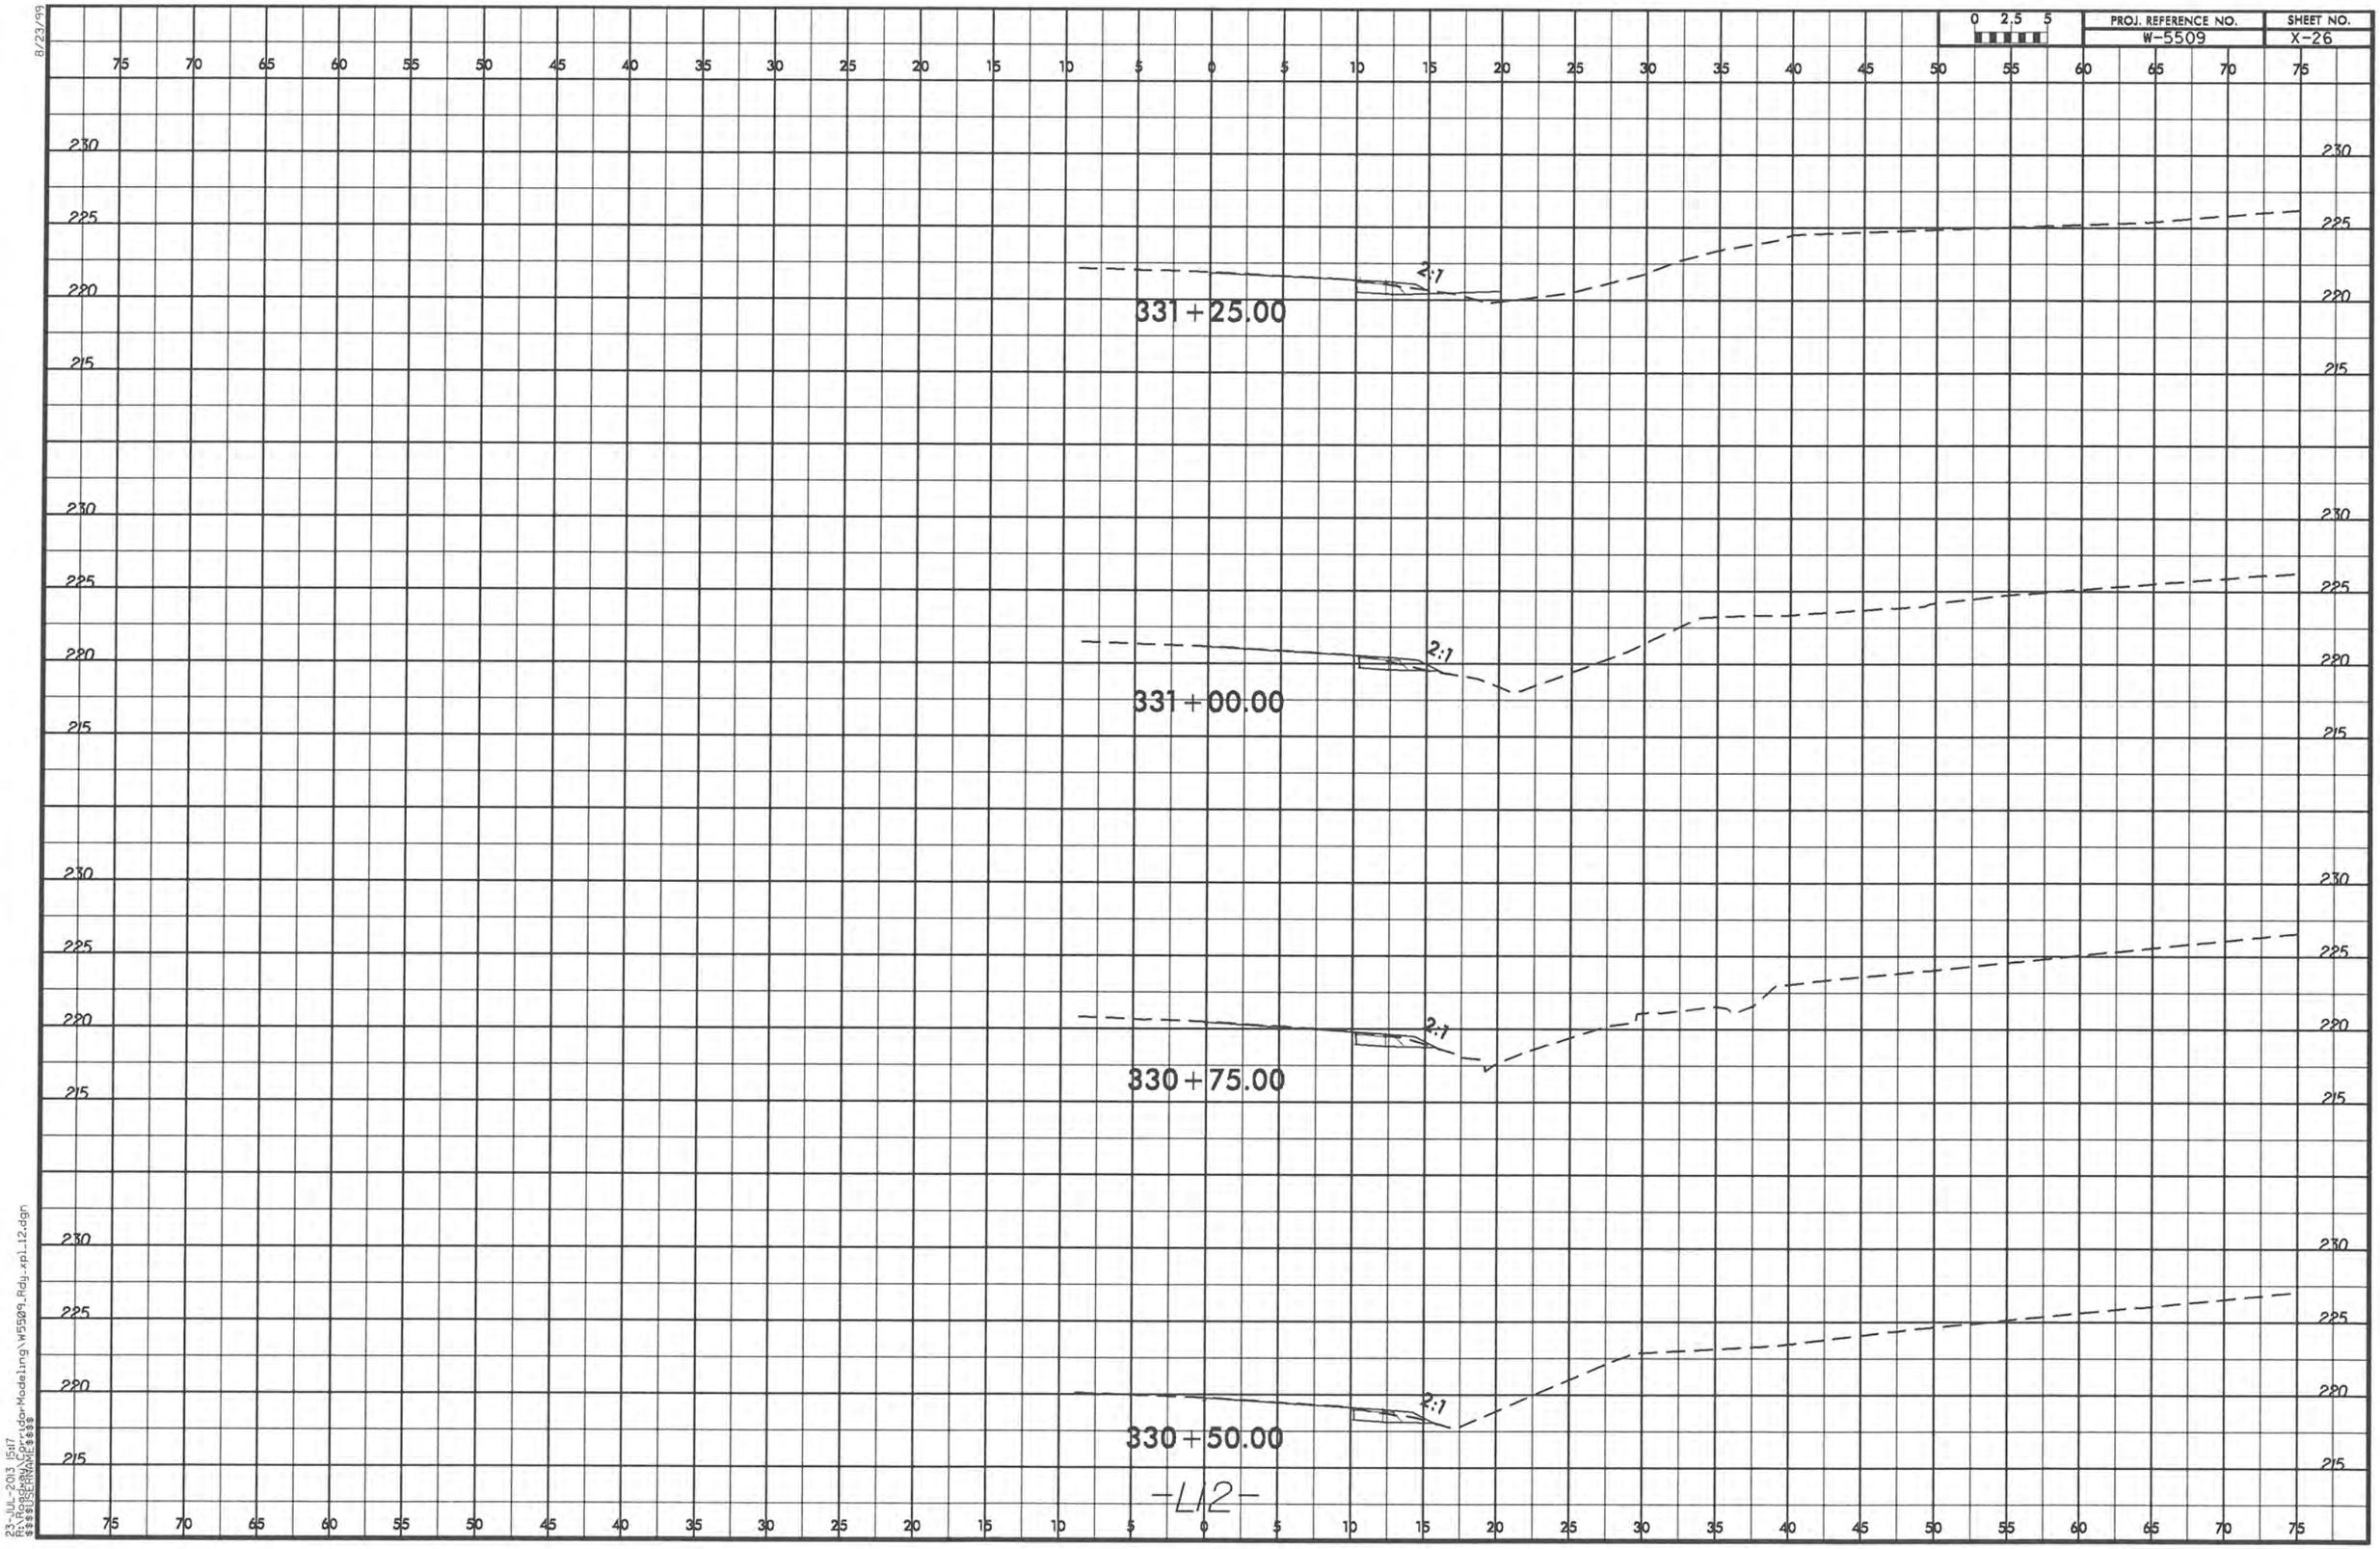

8/23/99
23-JUL-2013 15:17
R:\Roadway\Corridor Modeling\W5509_Rdy_xpl_12.dgn
$$$$USERNAME$$$$

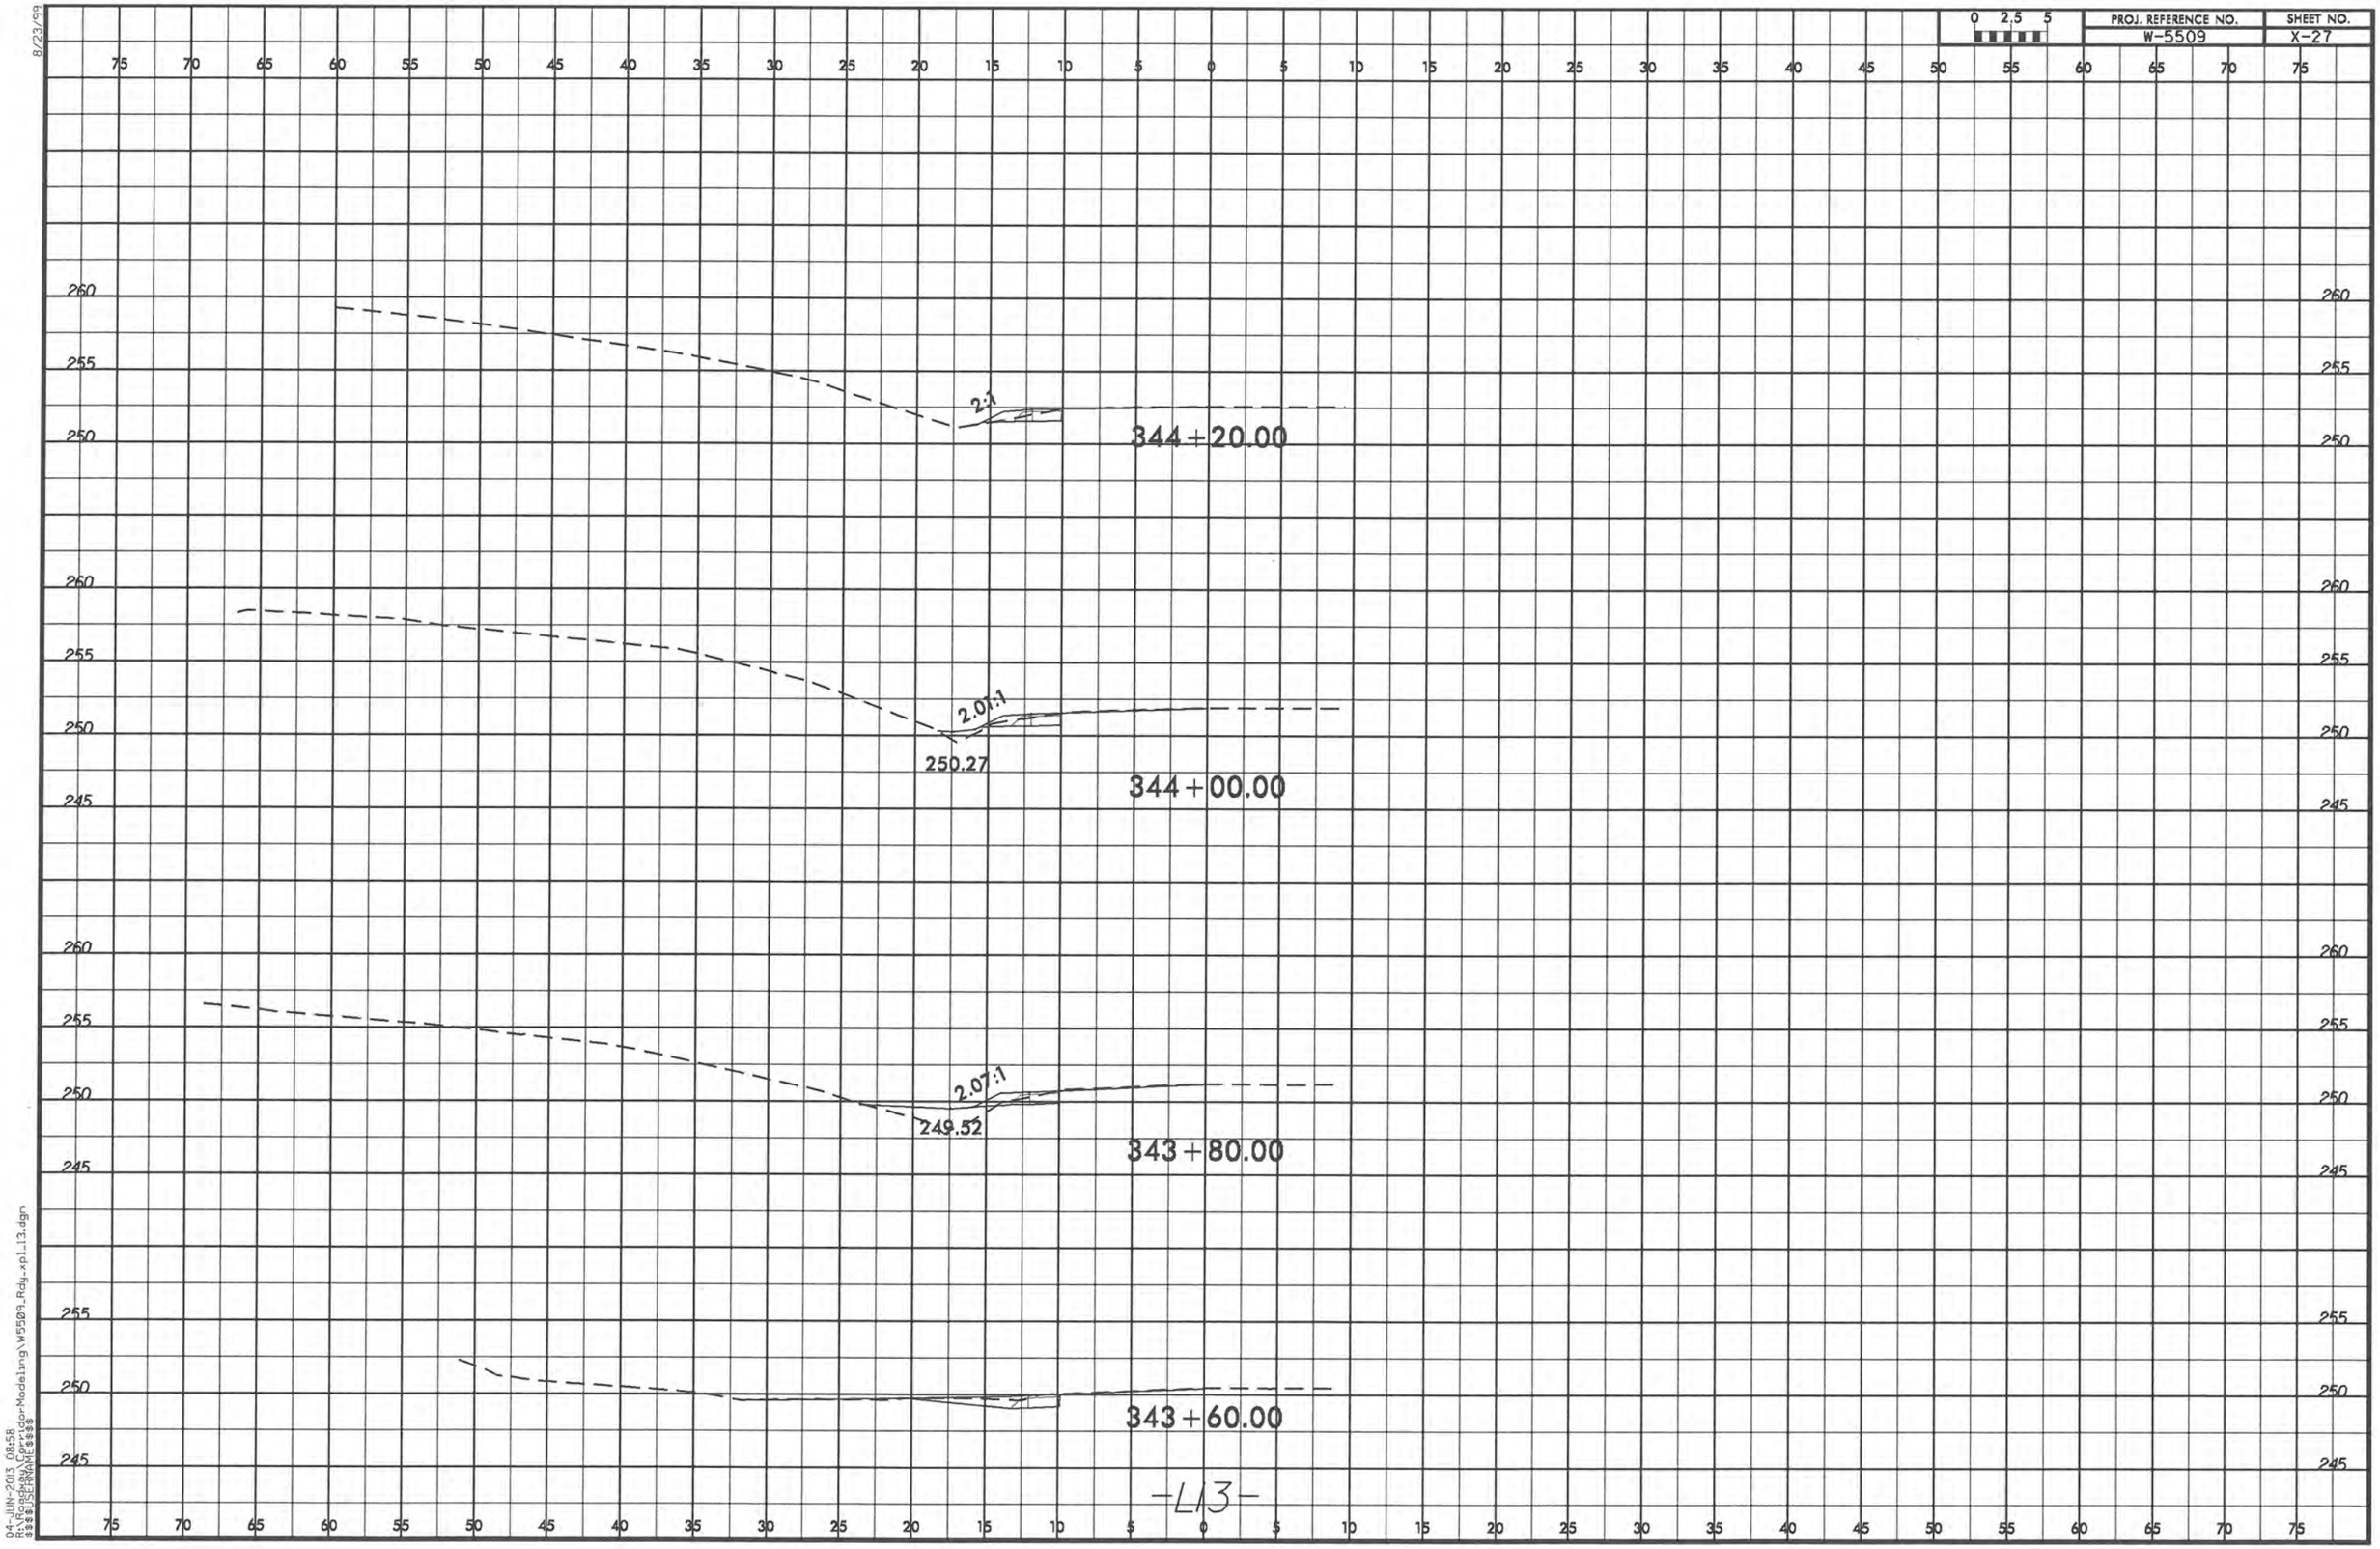

8/23/99
04-JUN-2013 08:58
R:\Roadway\Corridor Modeling\W5509_Rdy_xpl_13.dgn
$$$$USERNAME$$$$

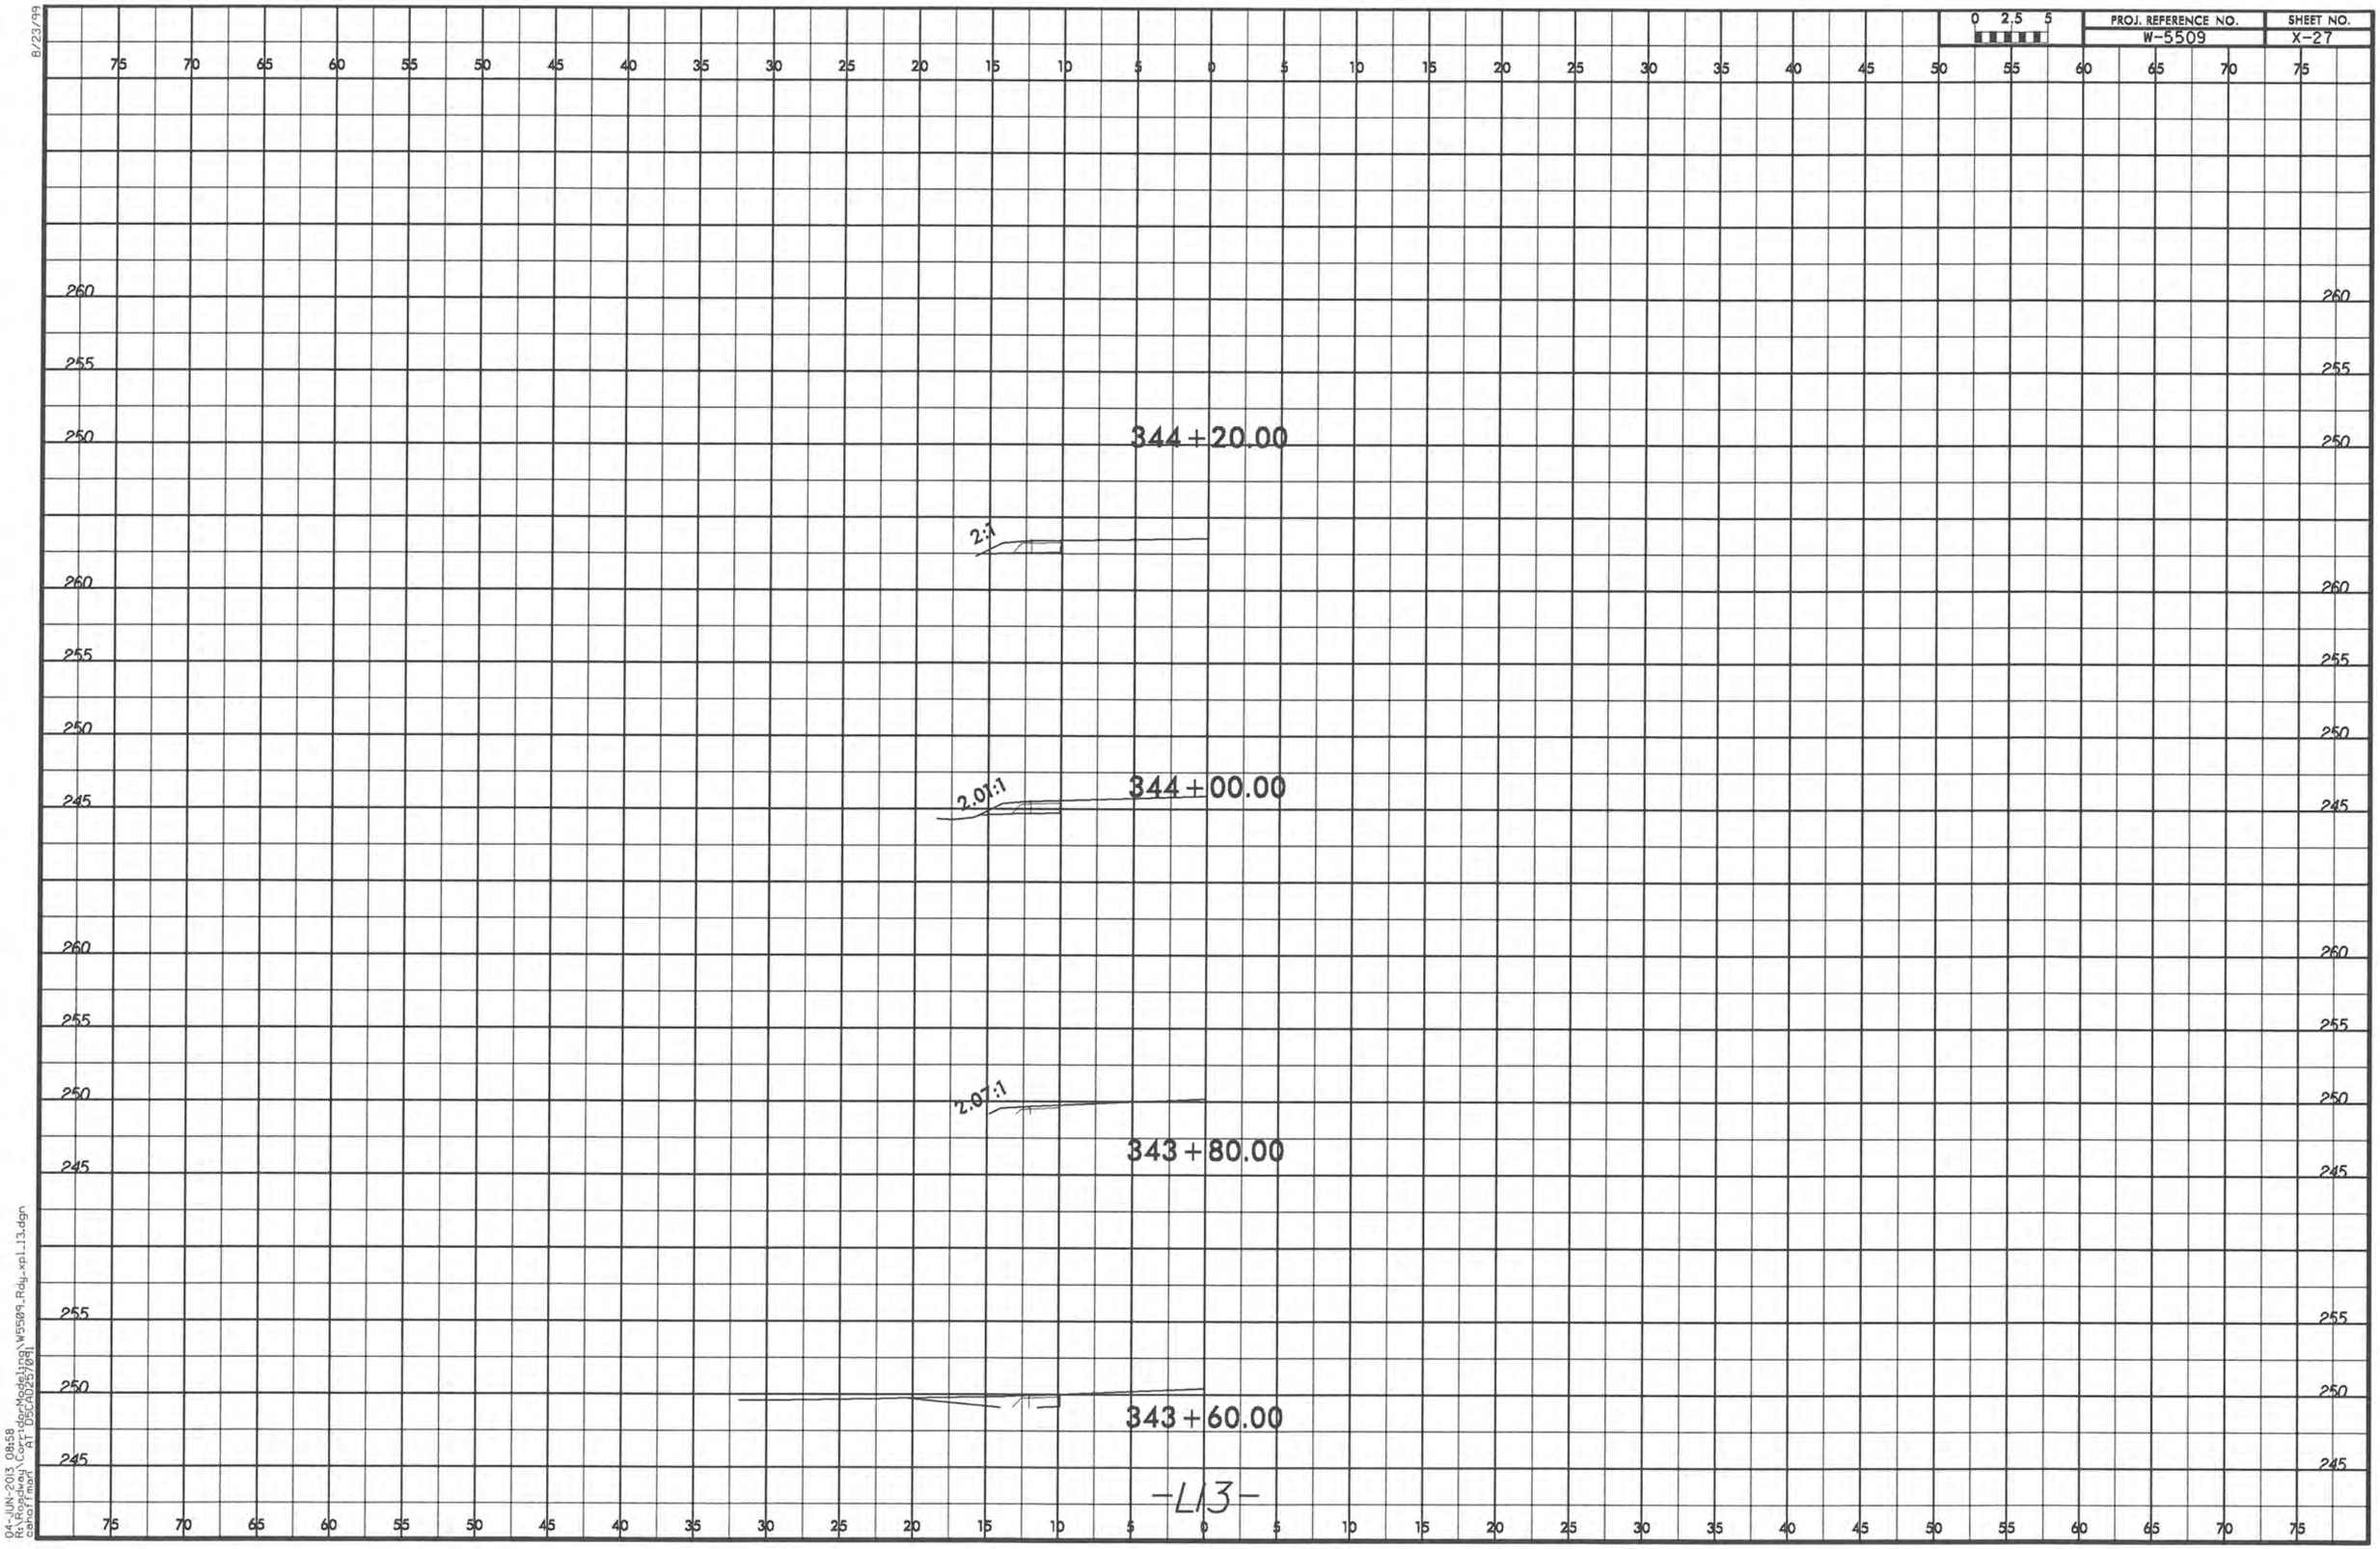

8/23/99
04-JUN-2013 09:58
R:\Roadway\Corridor\Modeling\W5509_Rdy_xpl_13.dgn
cahoff.man
AT "D5CA0257001"

8/23/99

PROJ. REFERENCE NO.	SHEET NO.
W-5509	X-28

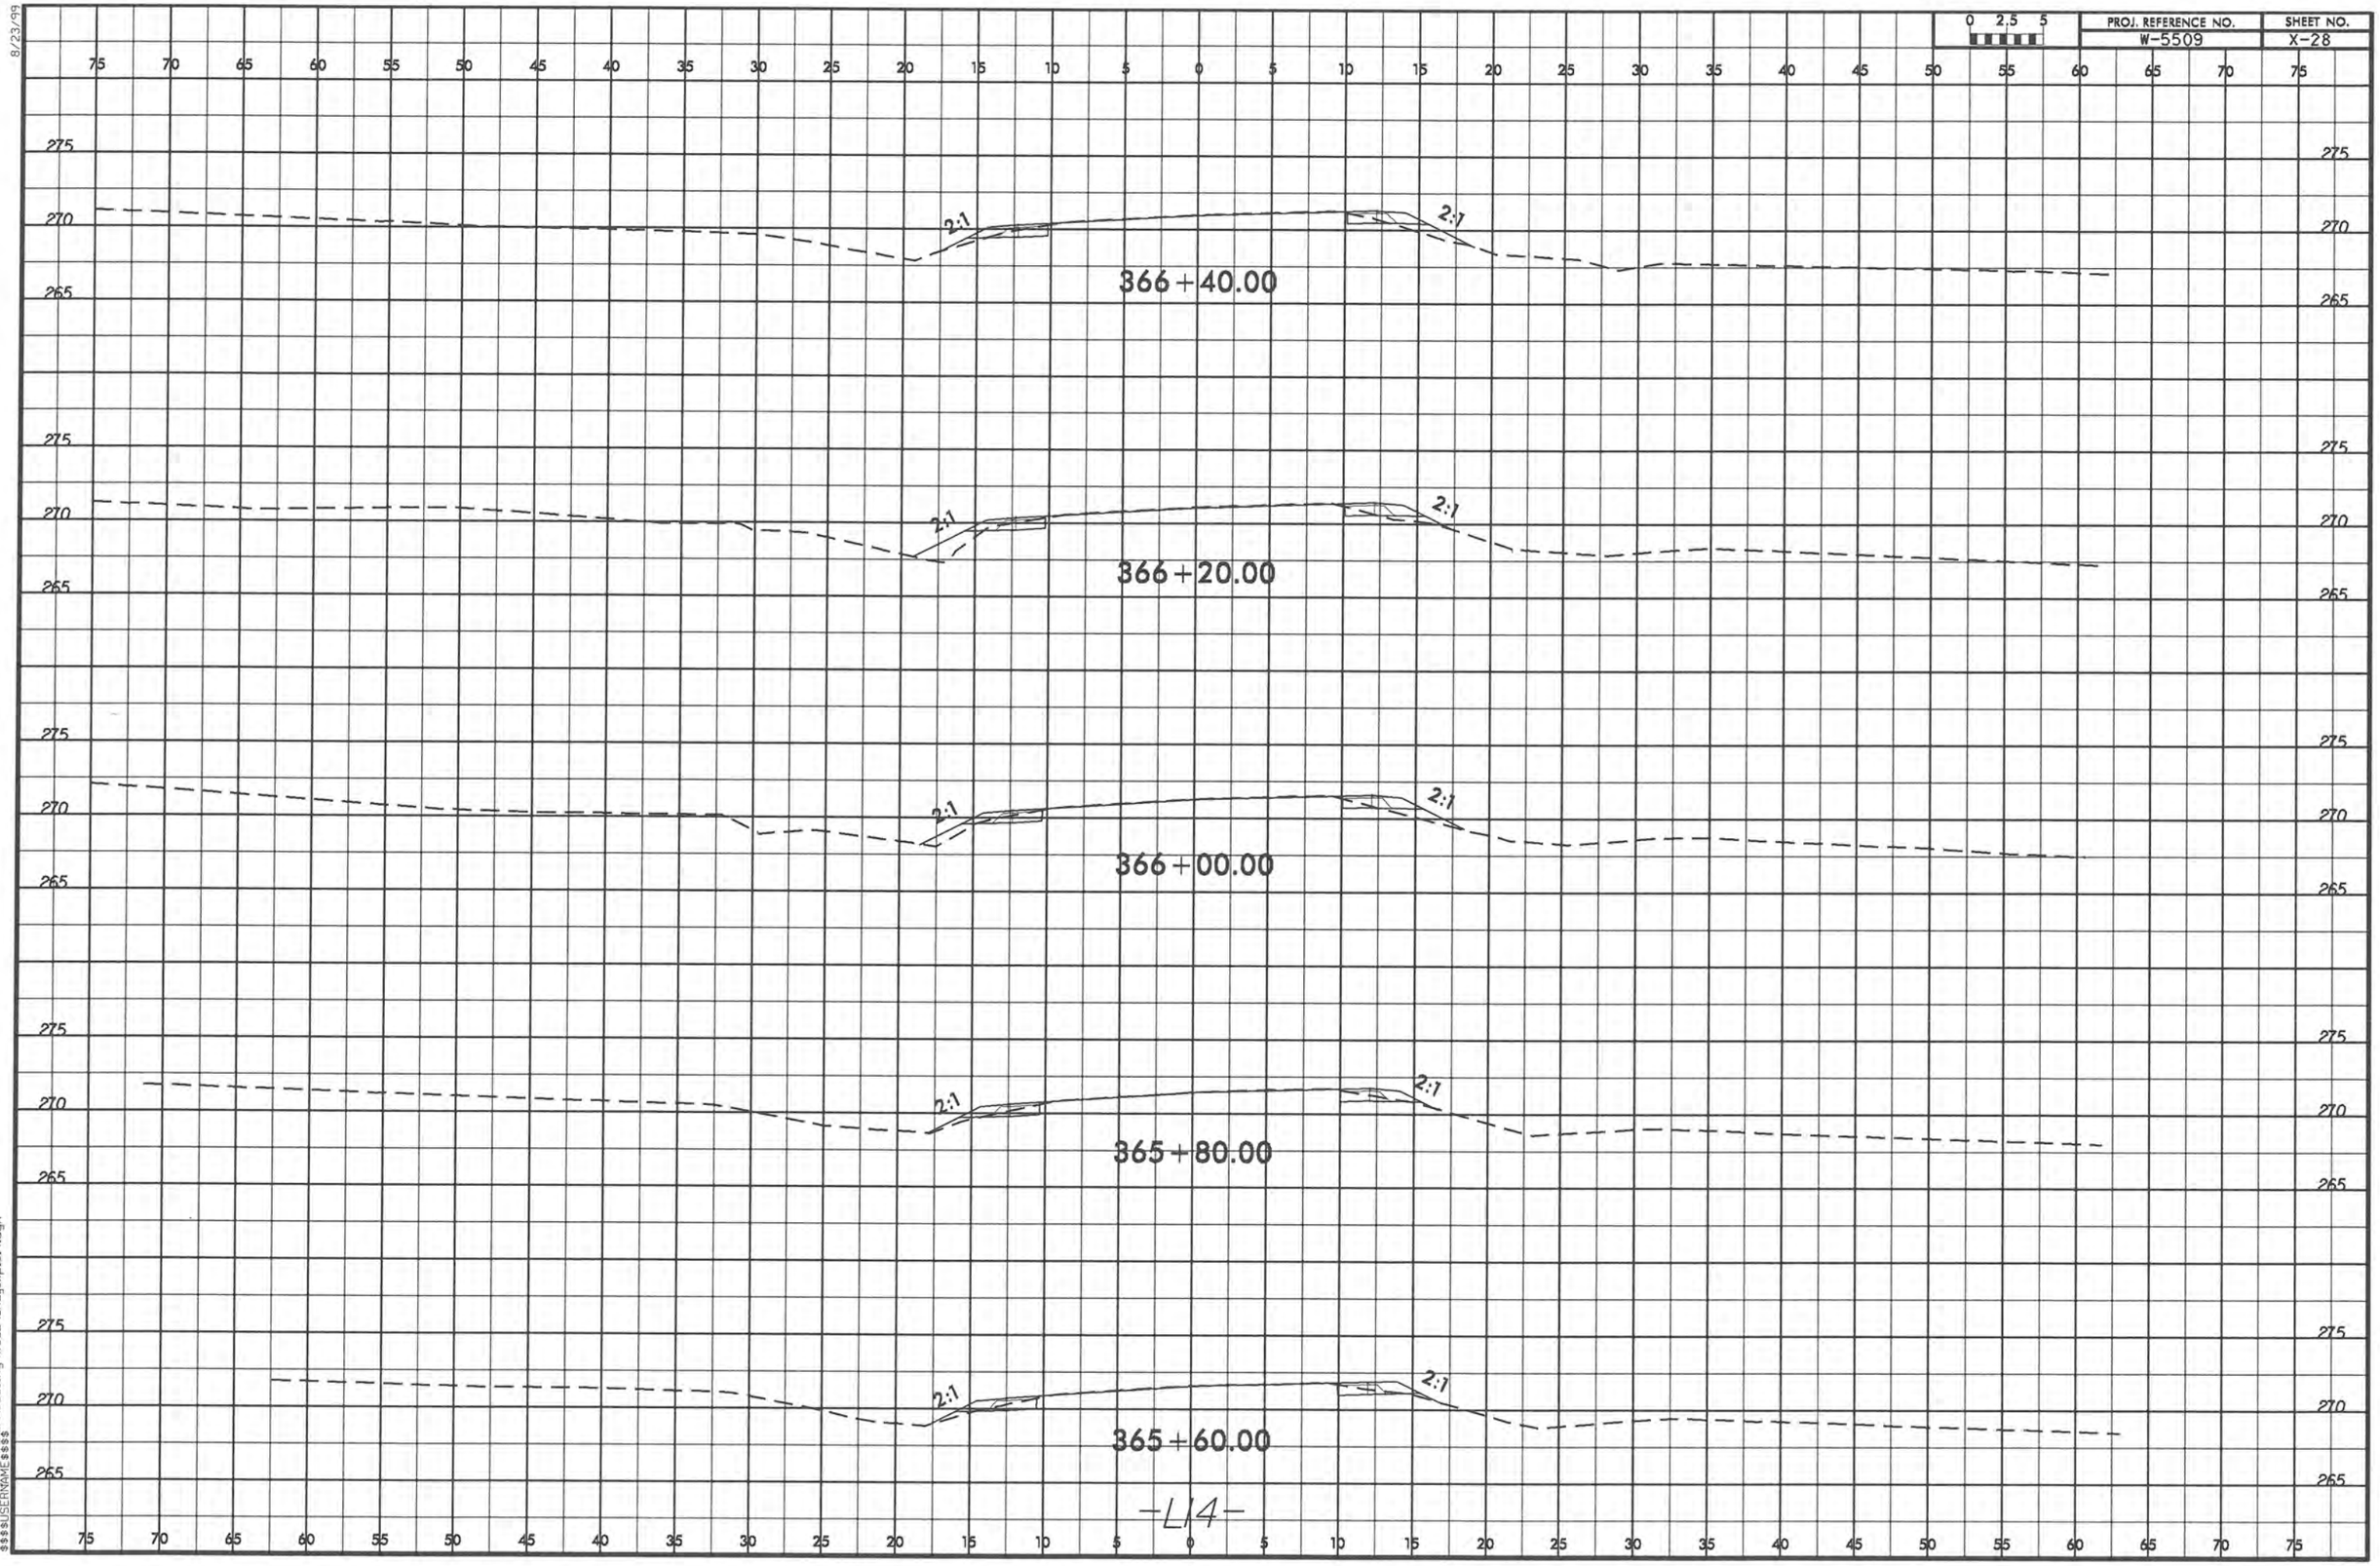

-L14-

04-JUN-2013 08:58
R:\Corridor Modeling\W5509_Rdy_xpl_14.dgn
$$$$USERNAME$$$$

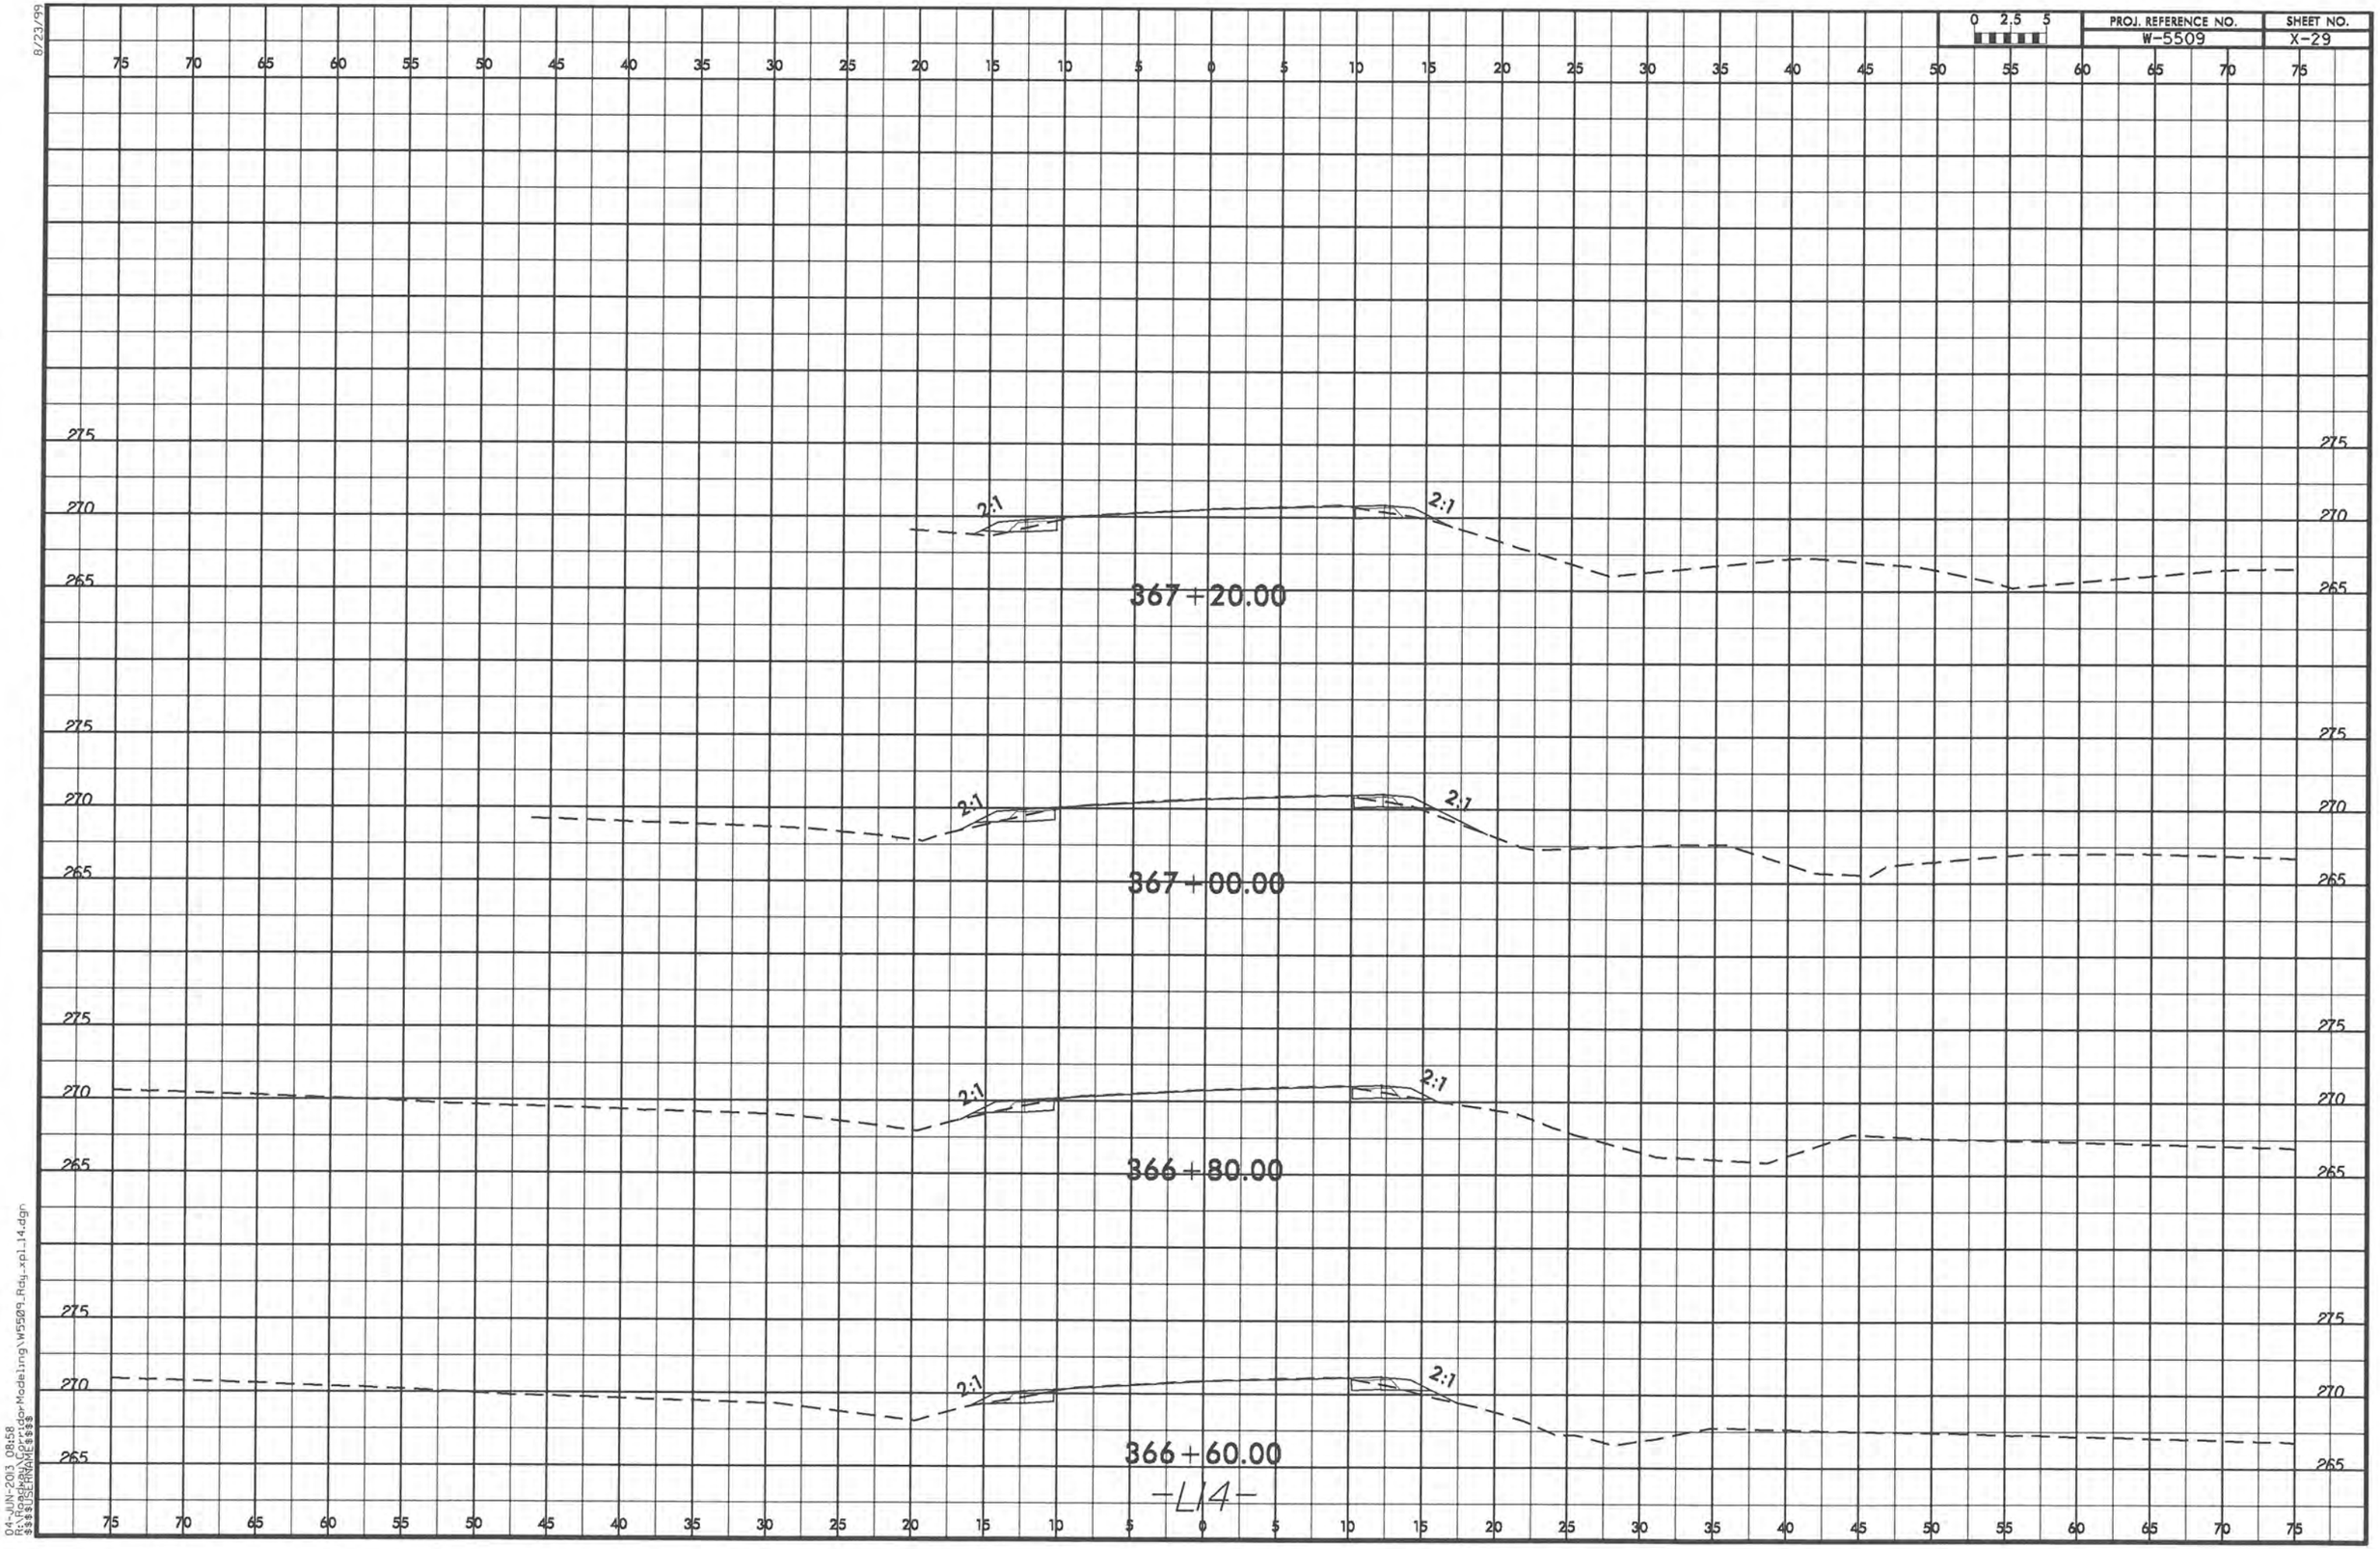

8/23/99
04-JUN-2013 08:58
$$$$USERNAME$$$$

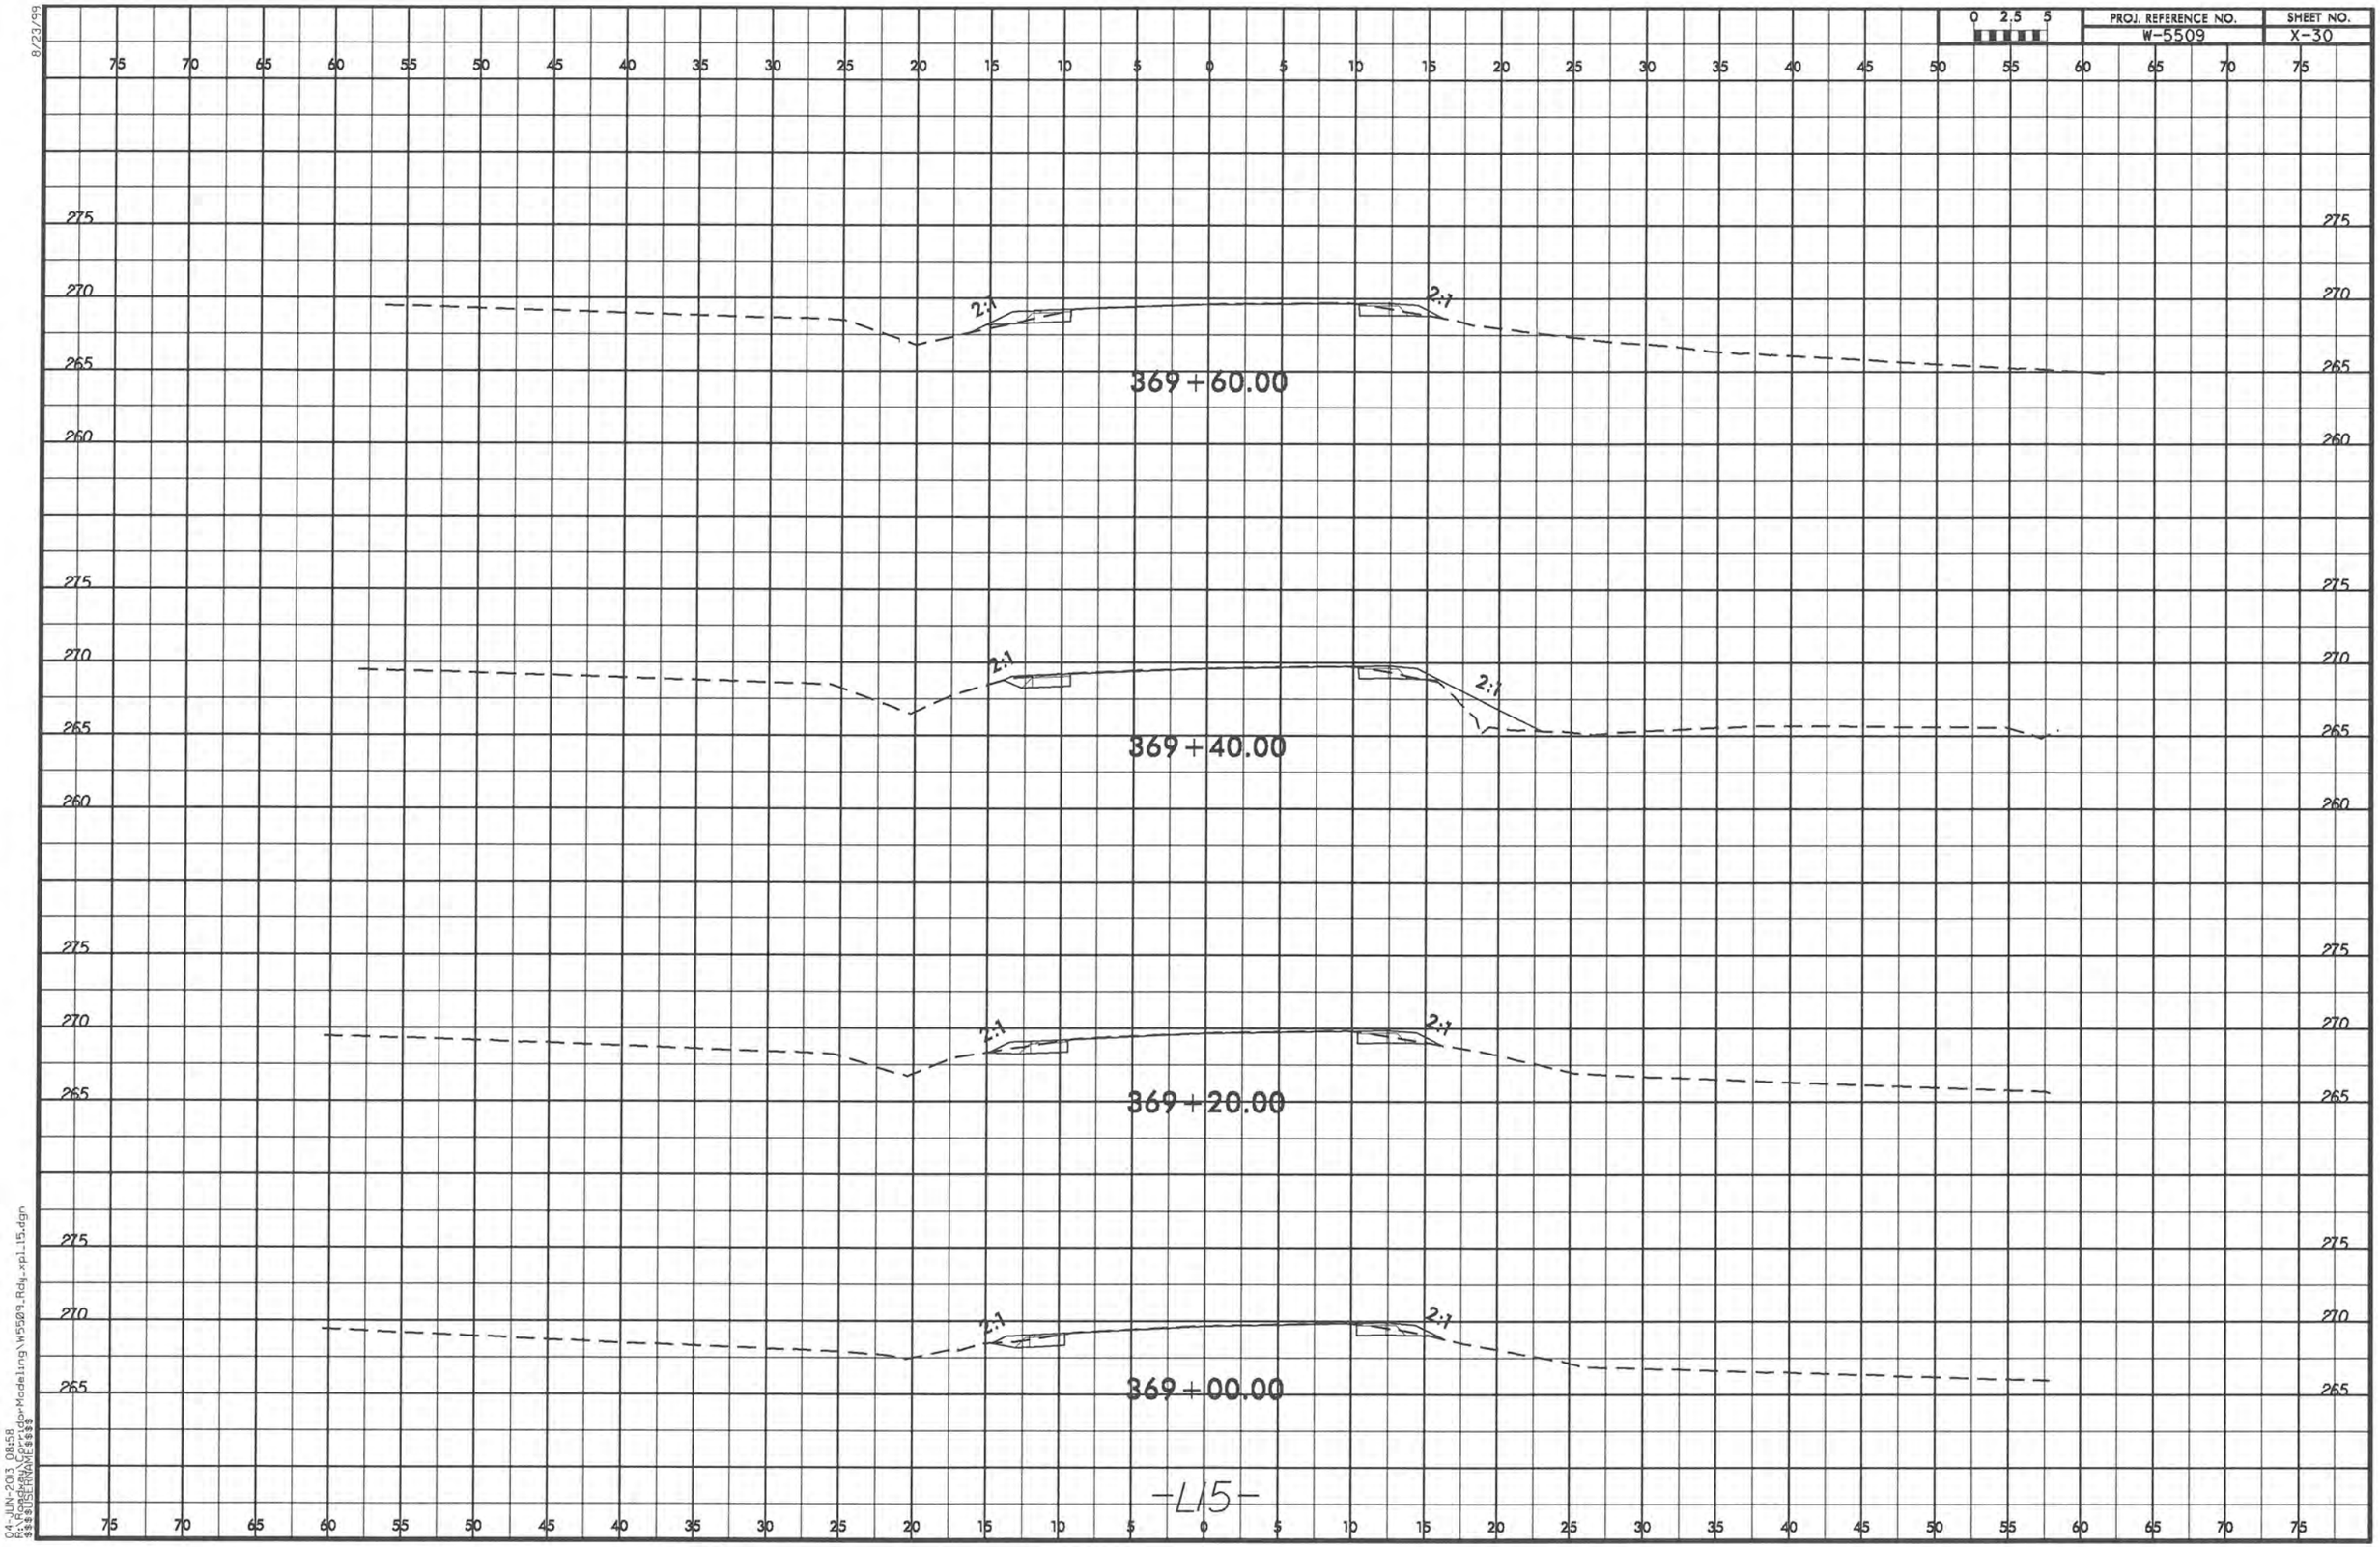

8/23/99
04-JUN-2013 08:58
R:\Roadway\Models\Modeling\W5509_Rdy_xpl_15.dgn
$$$$USERNAME$$$$

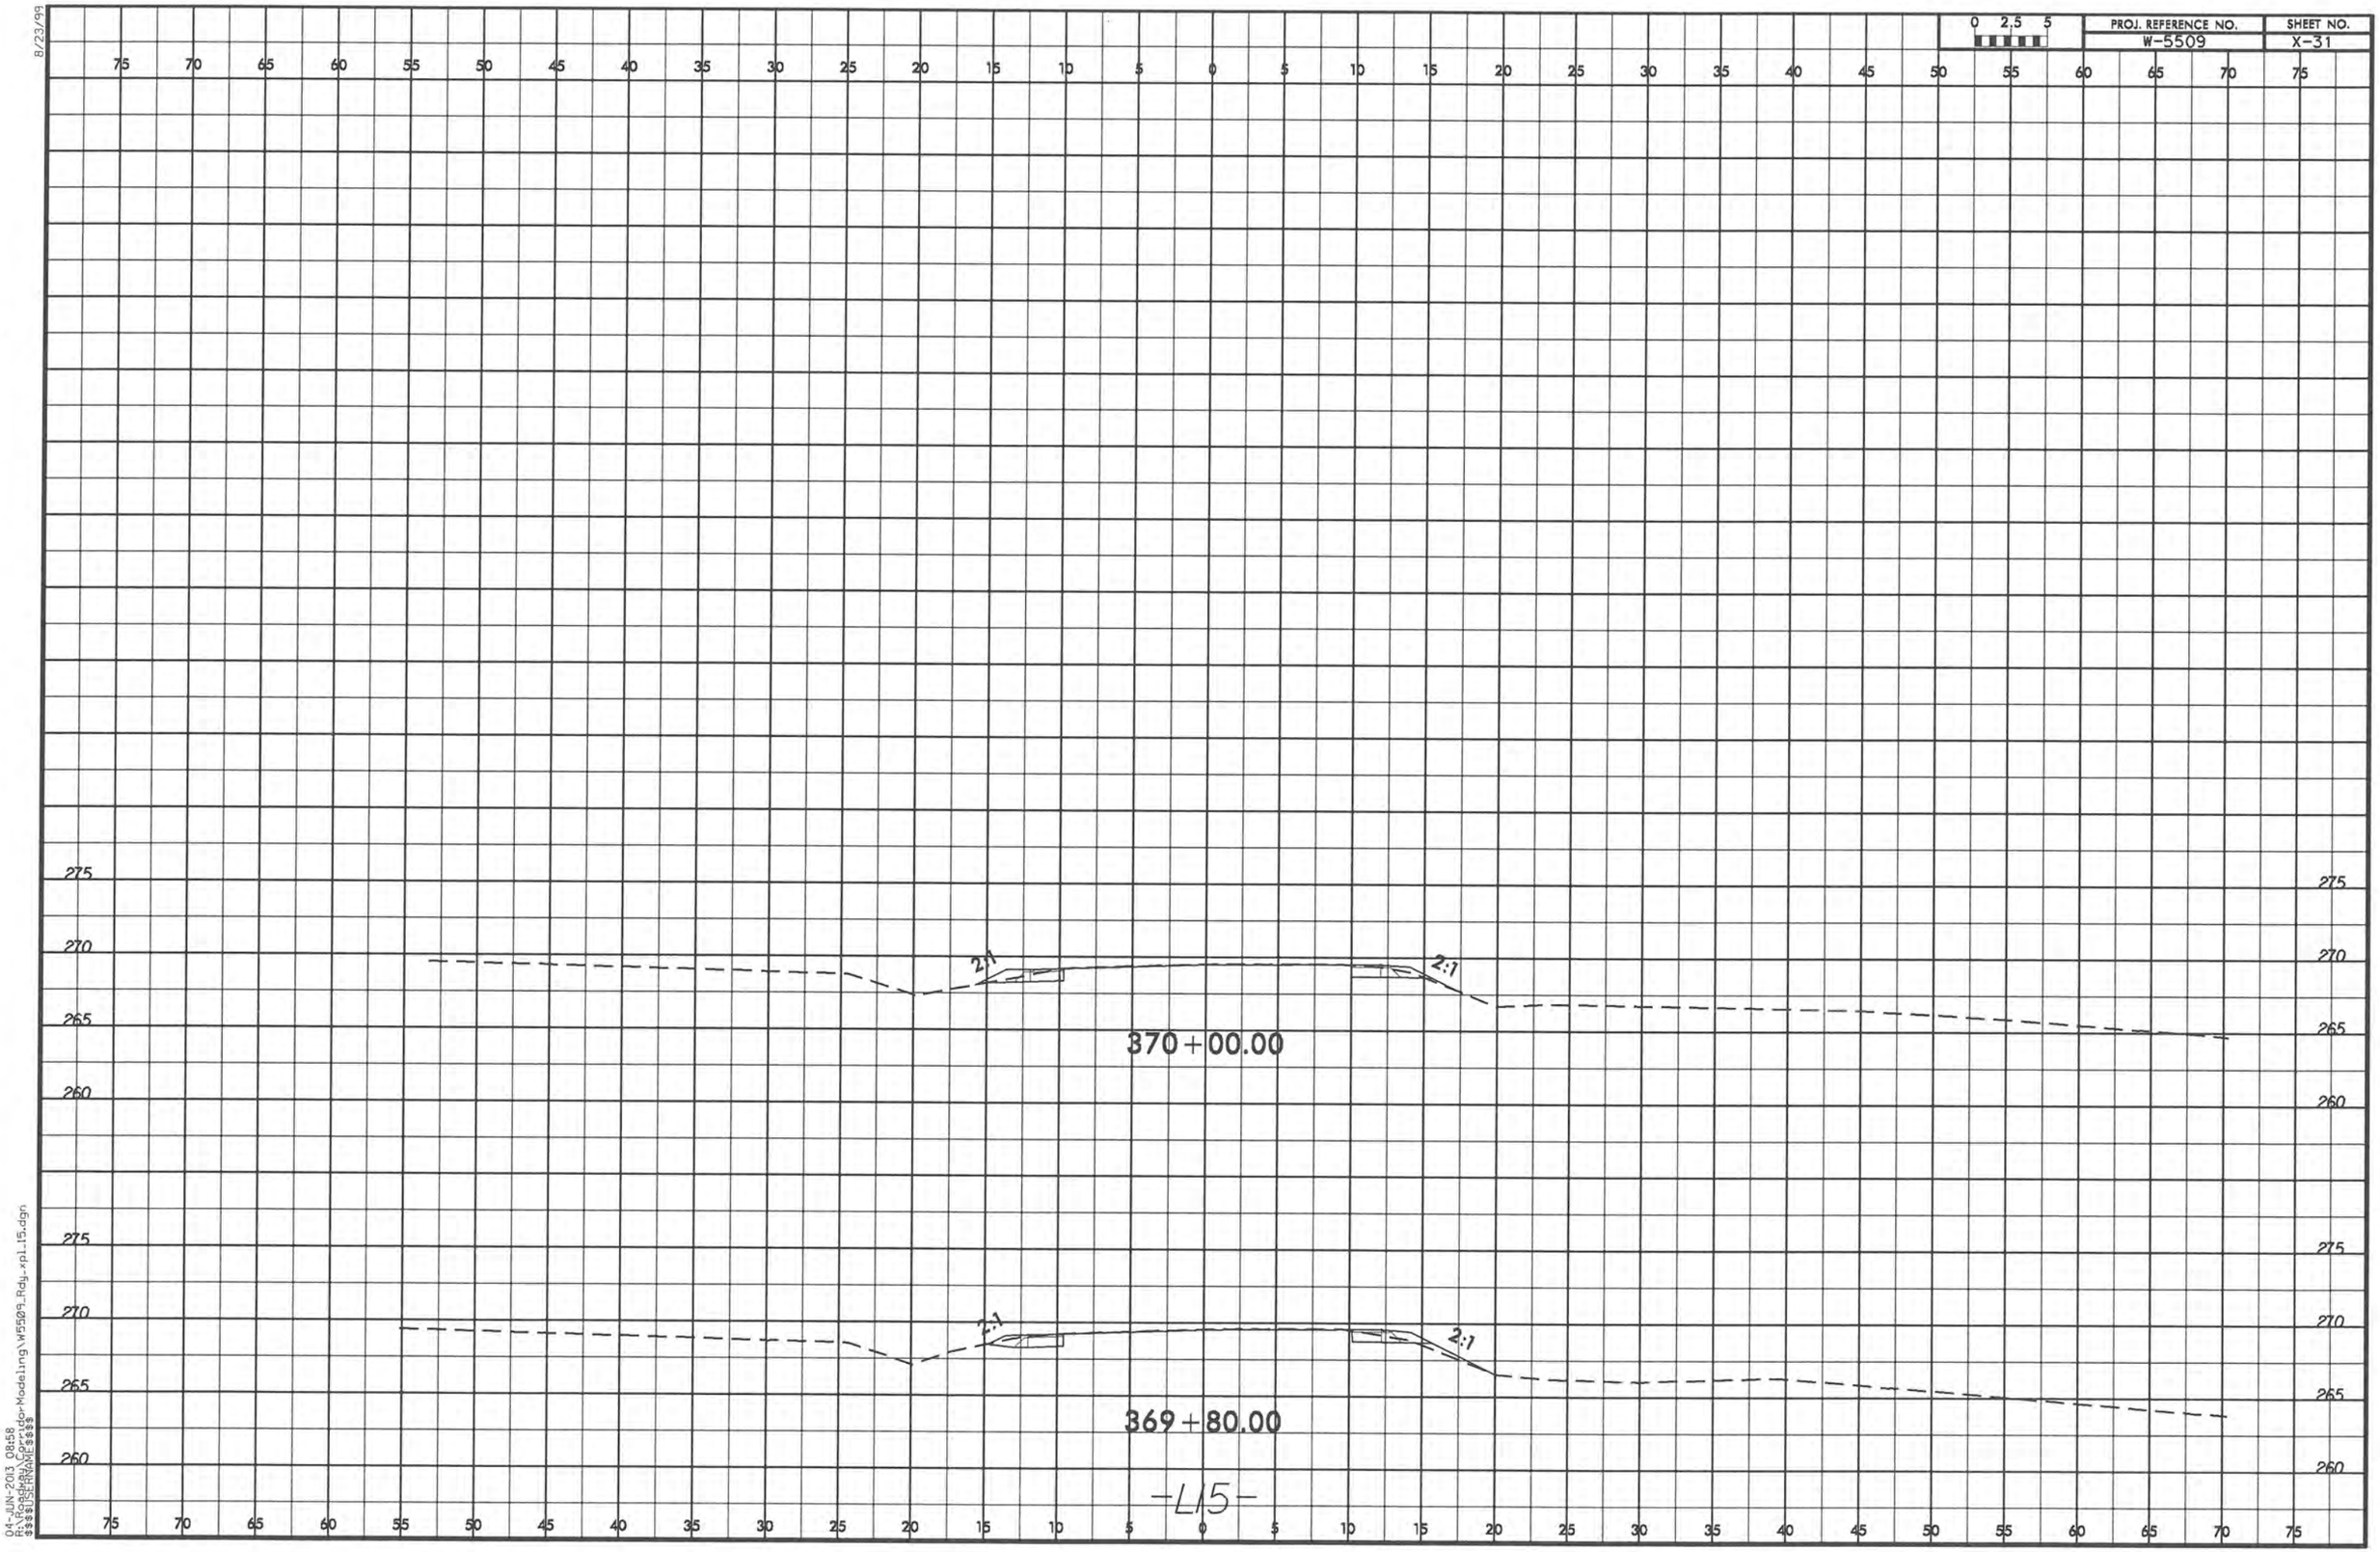

8/23/99
04-JUN-2013 08:58
R:\Roadway\Corridor-Modeling\W5509_Rdy_xpl15.dgn
$$$$USERNAME$$$$

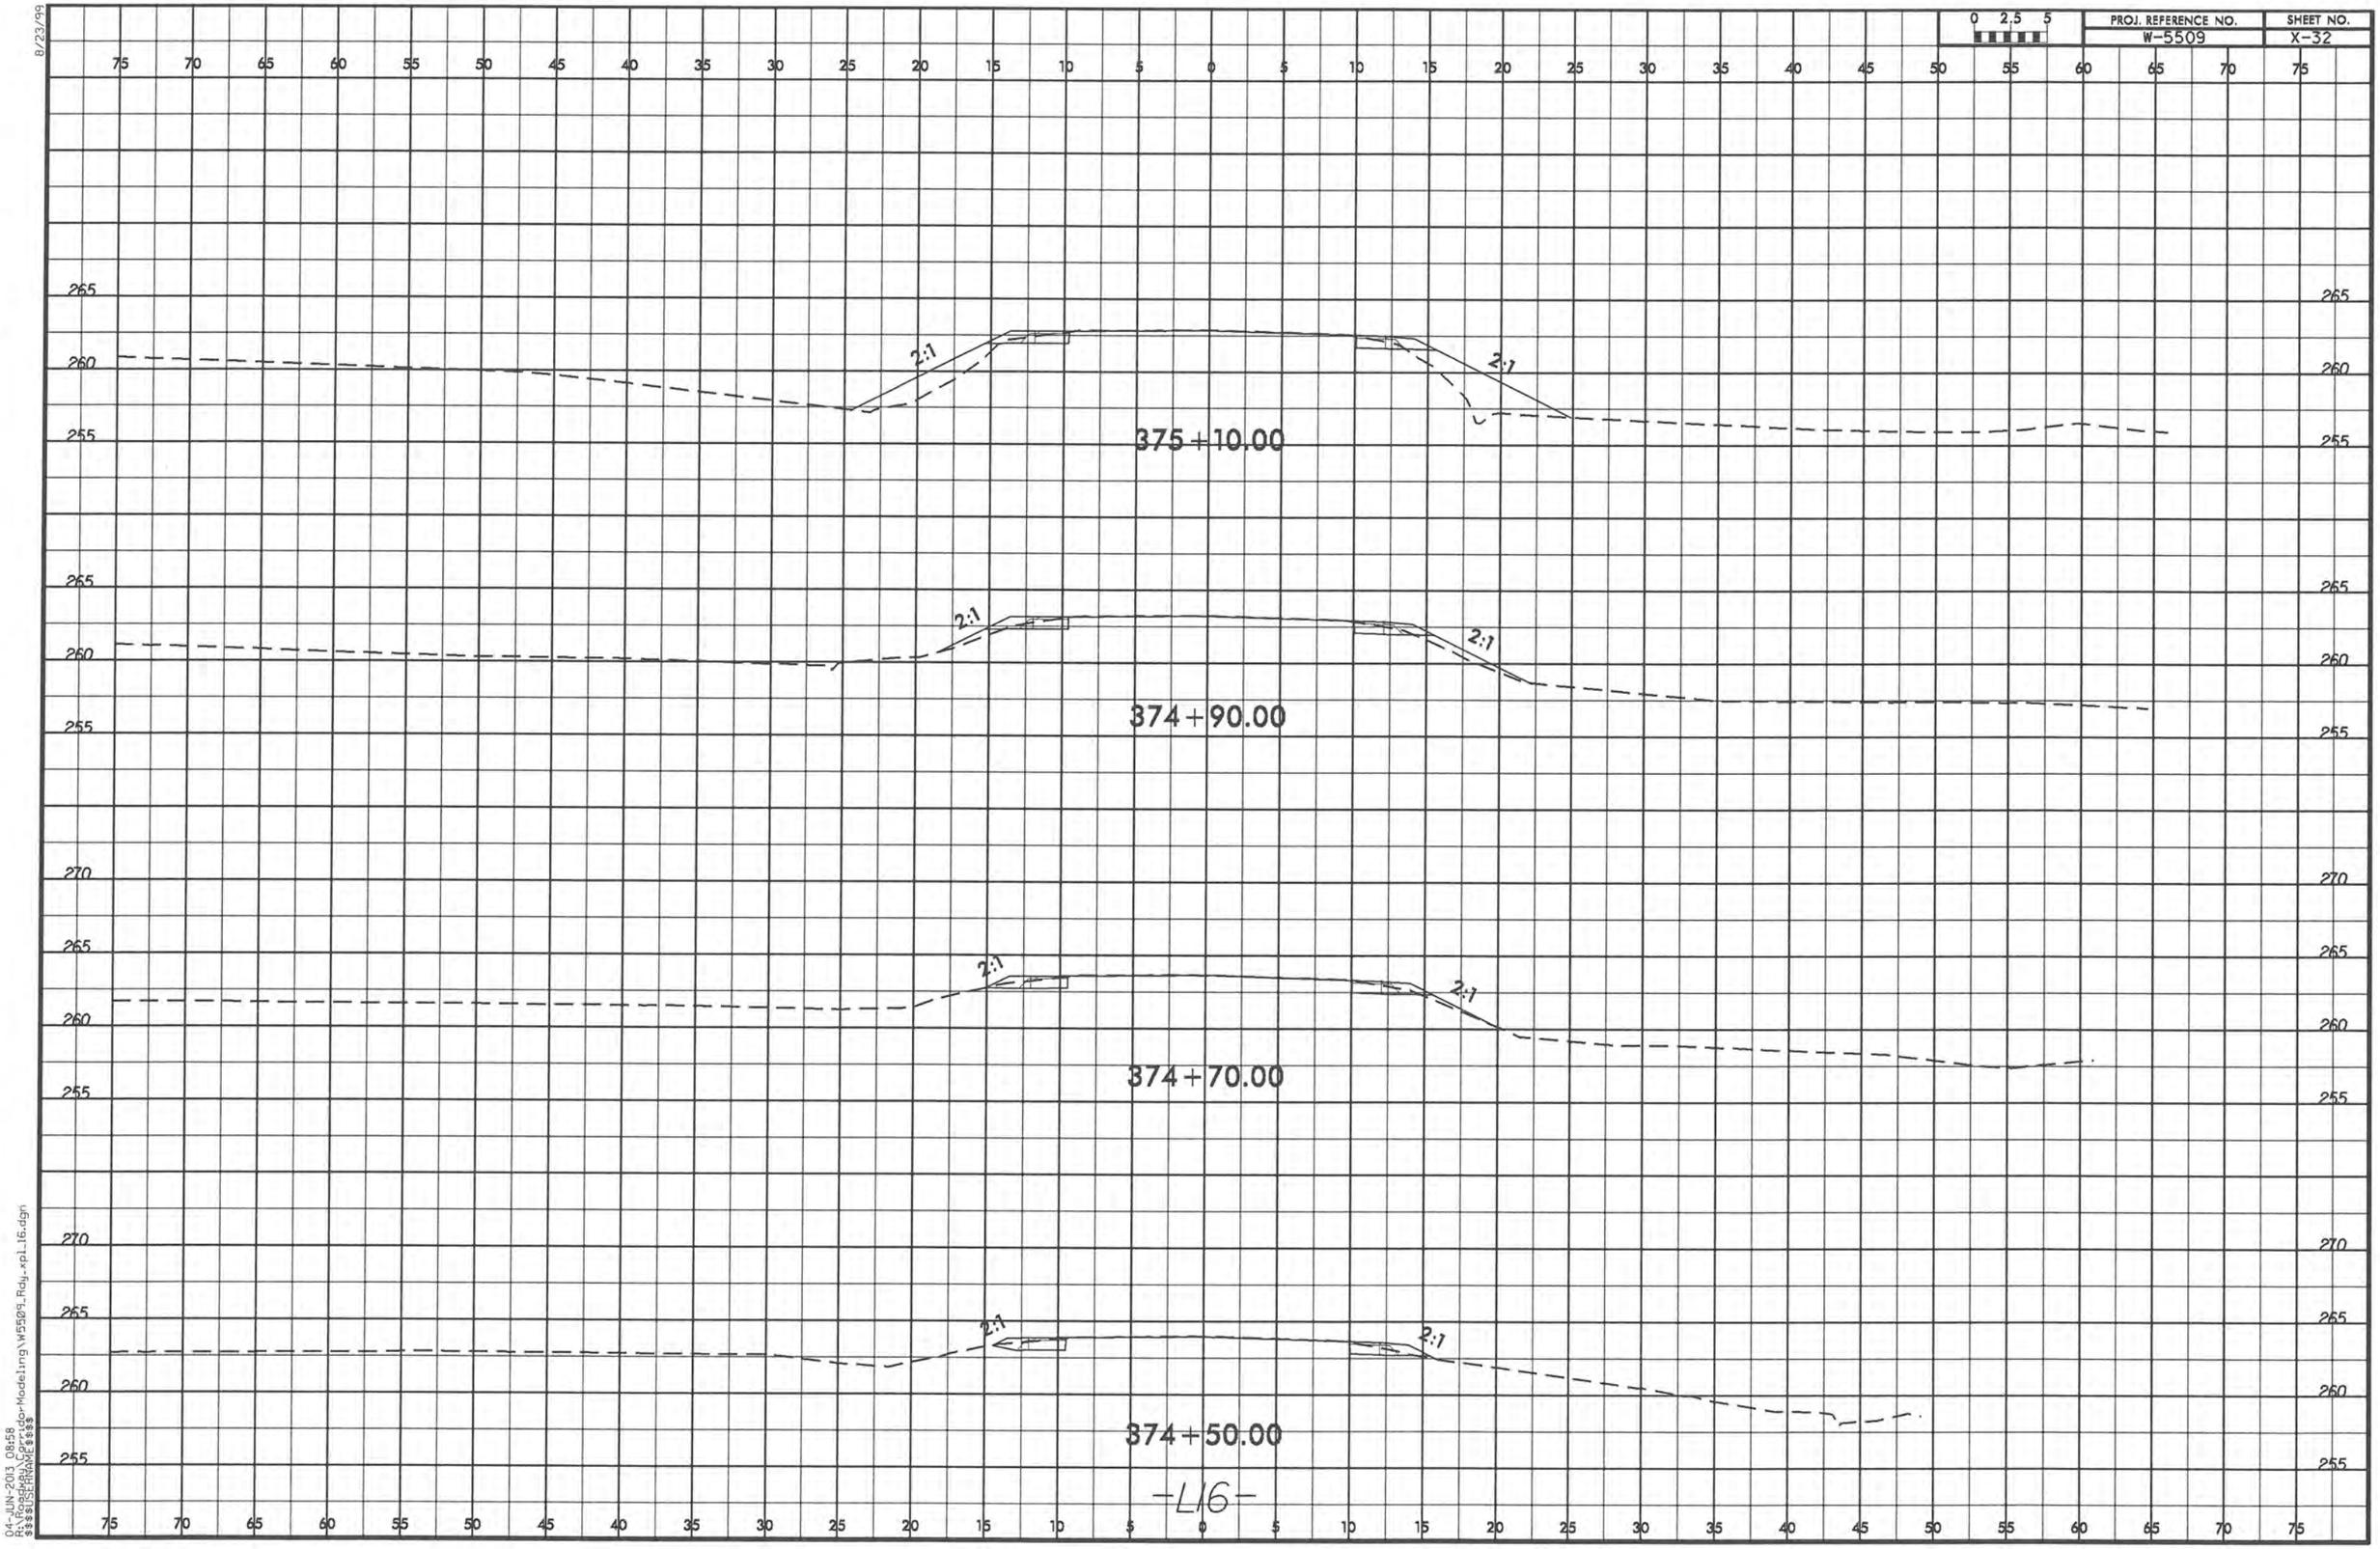
0 2.5 5
PROJ. REFERENCE NO.
W-5509
SHEET NO.
X-32
375+10.00
374+90.00
374+70.00
374+50.00
2:1
265
260
255
270
8/23/99
04-JUN-2013 08:58
R:\Roadway\Corridor Modeling\W5509_Rdy_xpl_16.dgn
$$$$USERNAME$$$$
-L16-

8/23/99

0 2.5 5

PROJ. REFERENCE NO.	SHEET NO.
W-5509	X-33

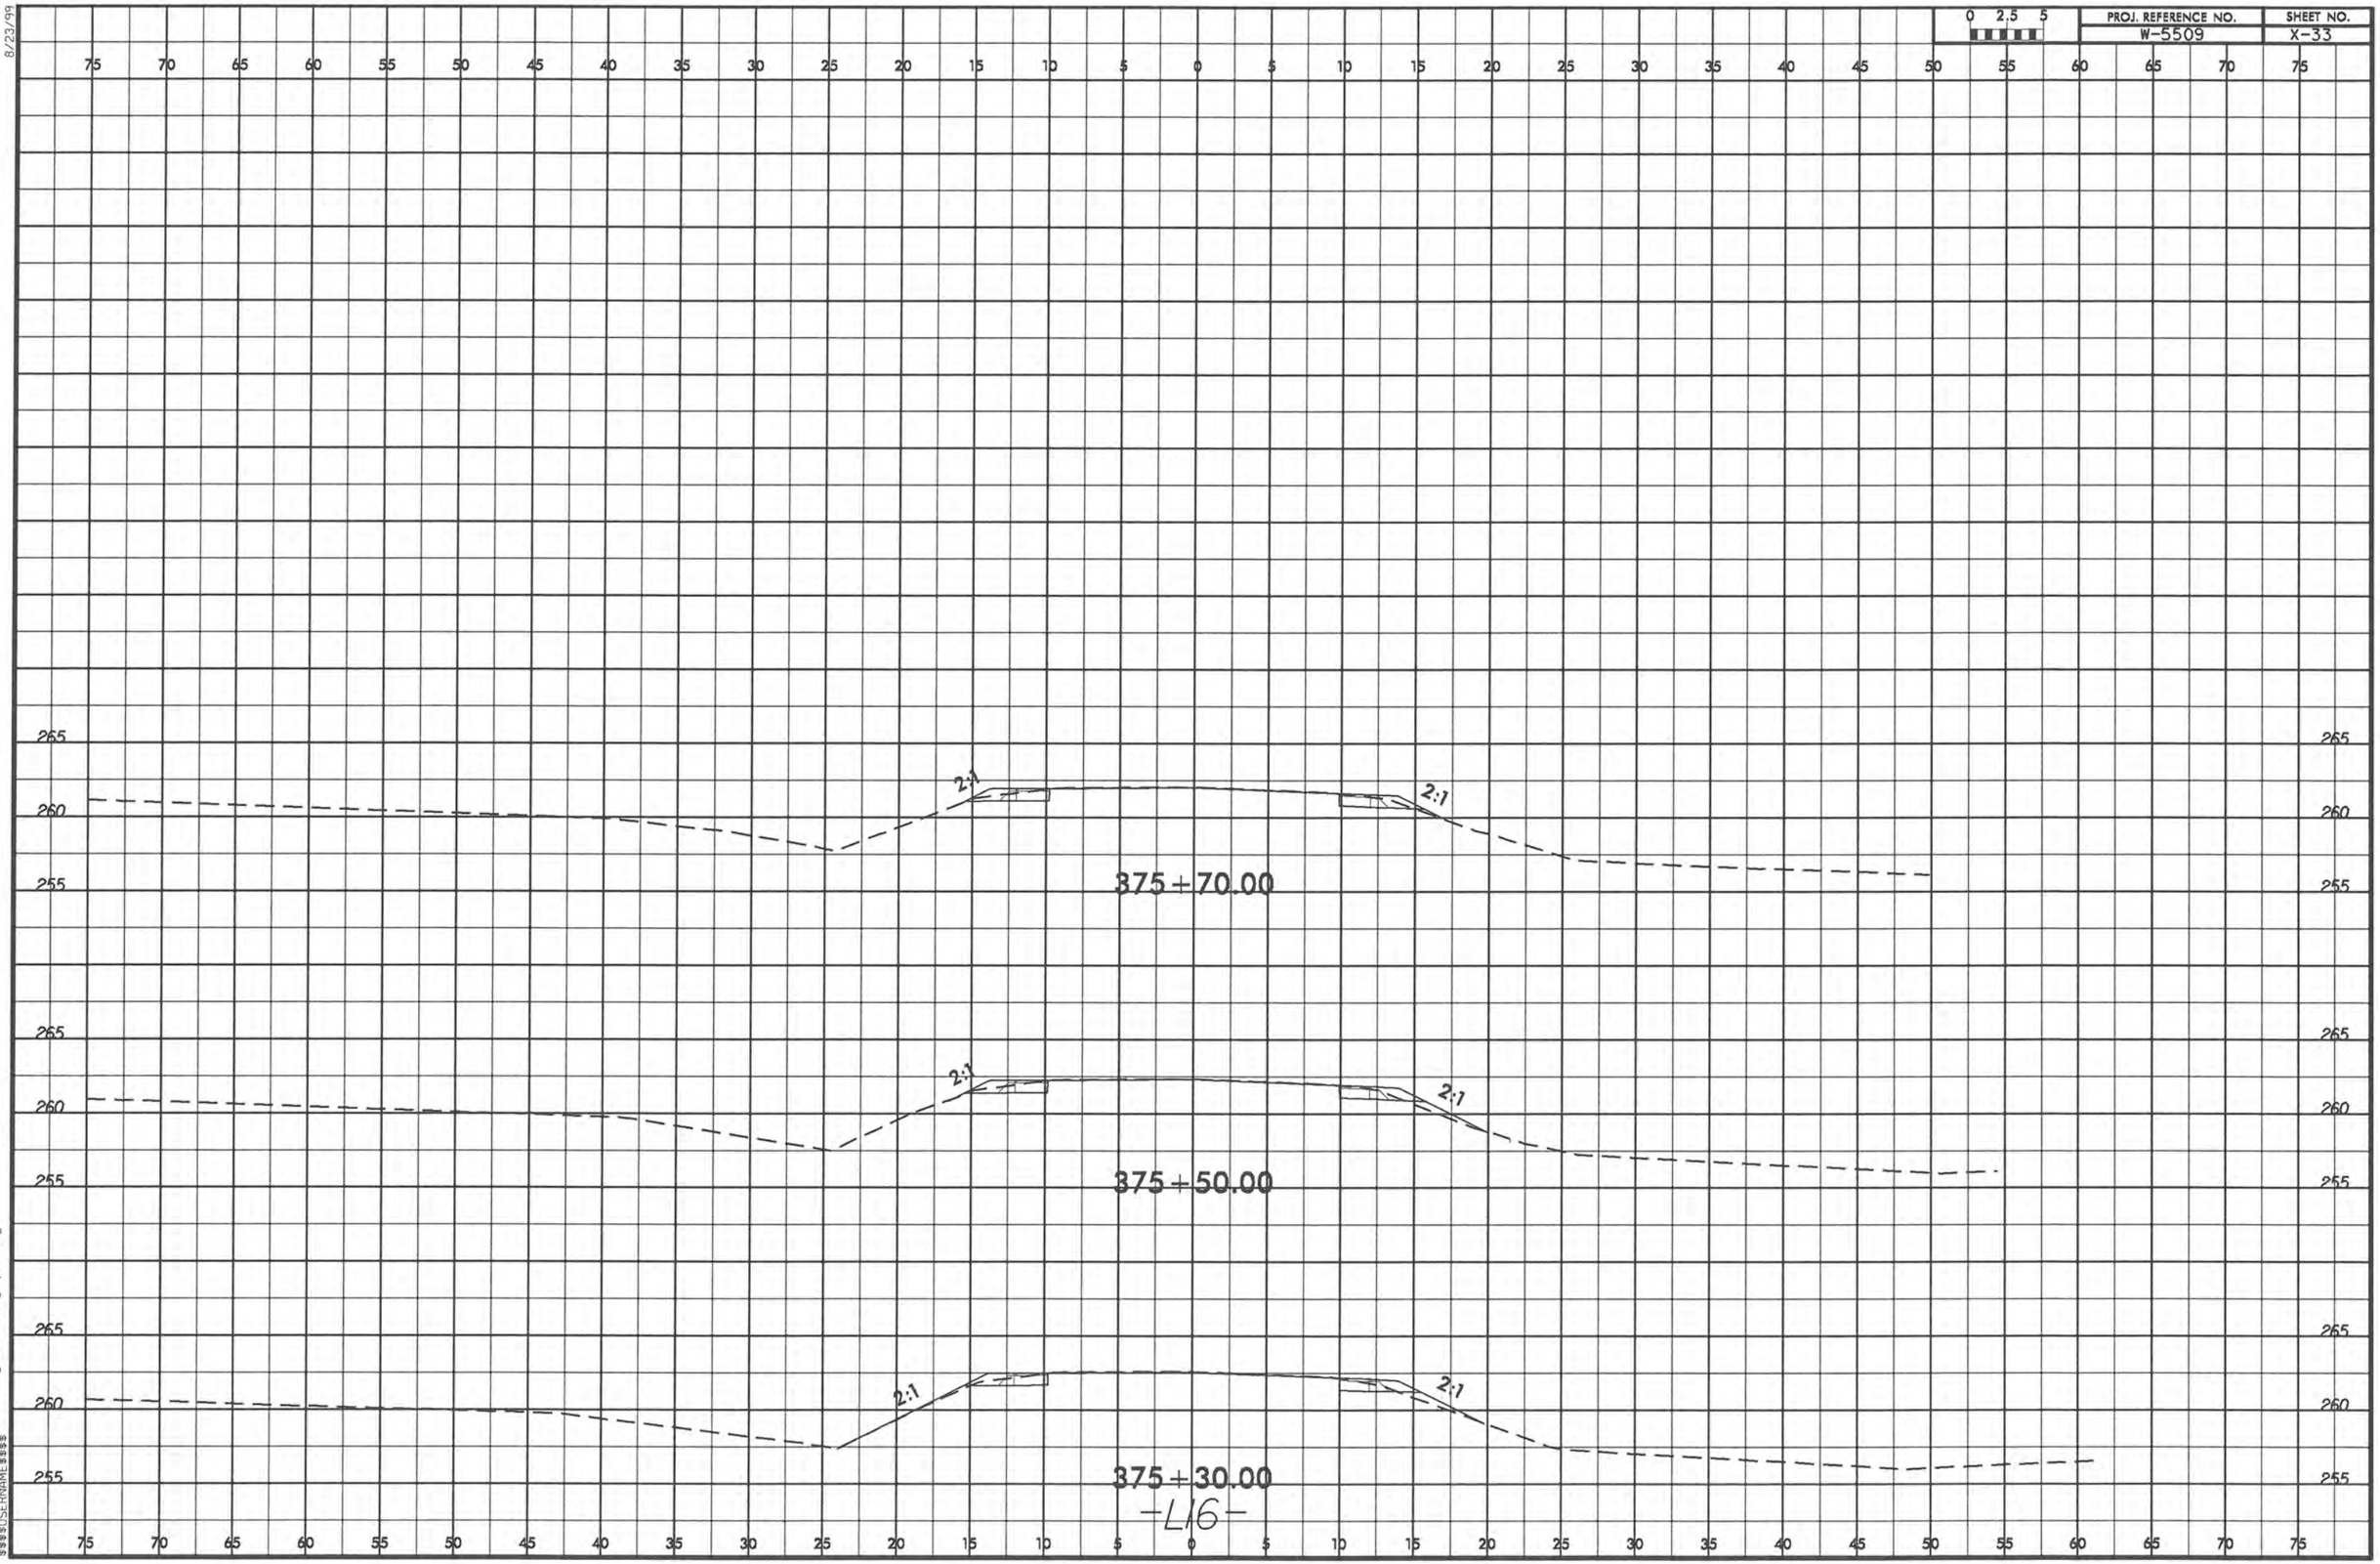

-L16-

04-JUN-2013 08:58
R:\Roadway\Corridor Modeling\W5509_Rdy_xpl_16.dgn
$$$$USERNAME$$$$

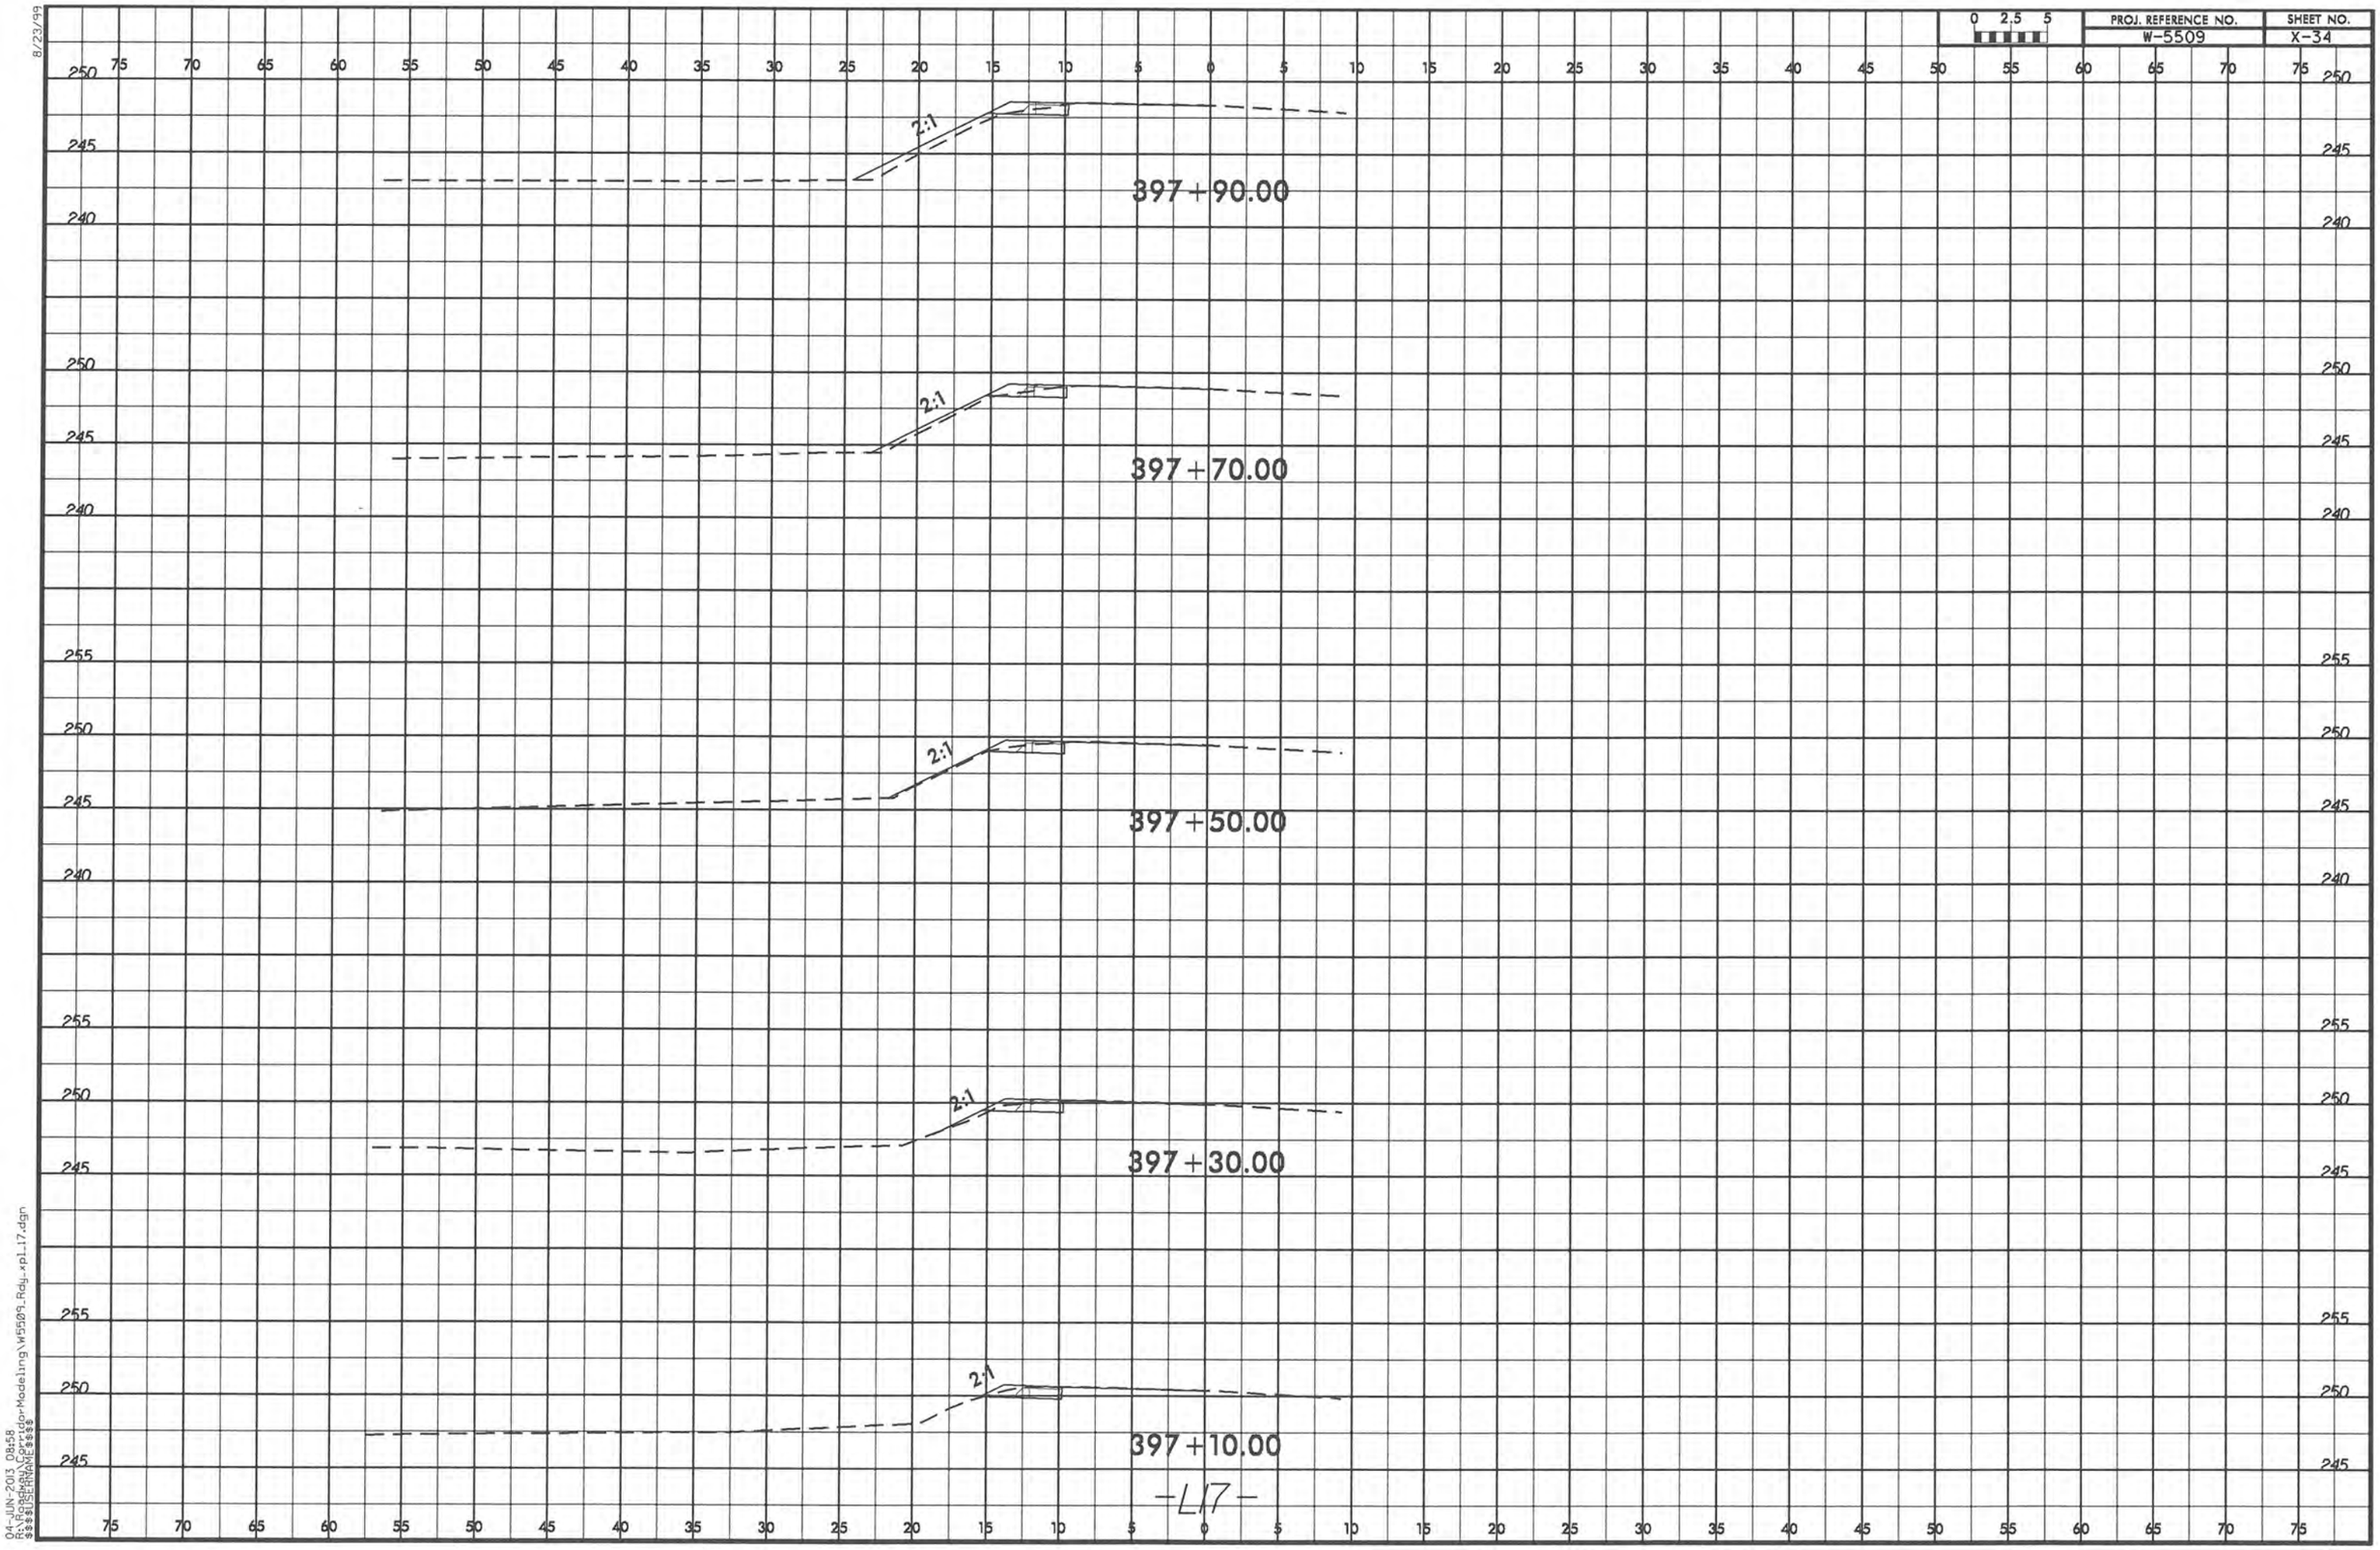

8/23/99
04-JUN-2013 08:58
$$$$USERNAME$$$$

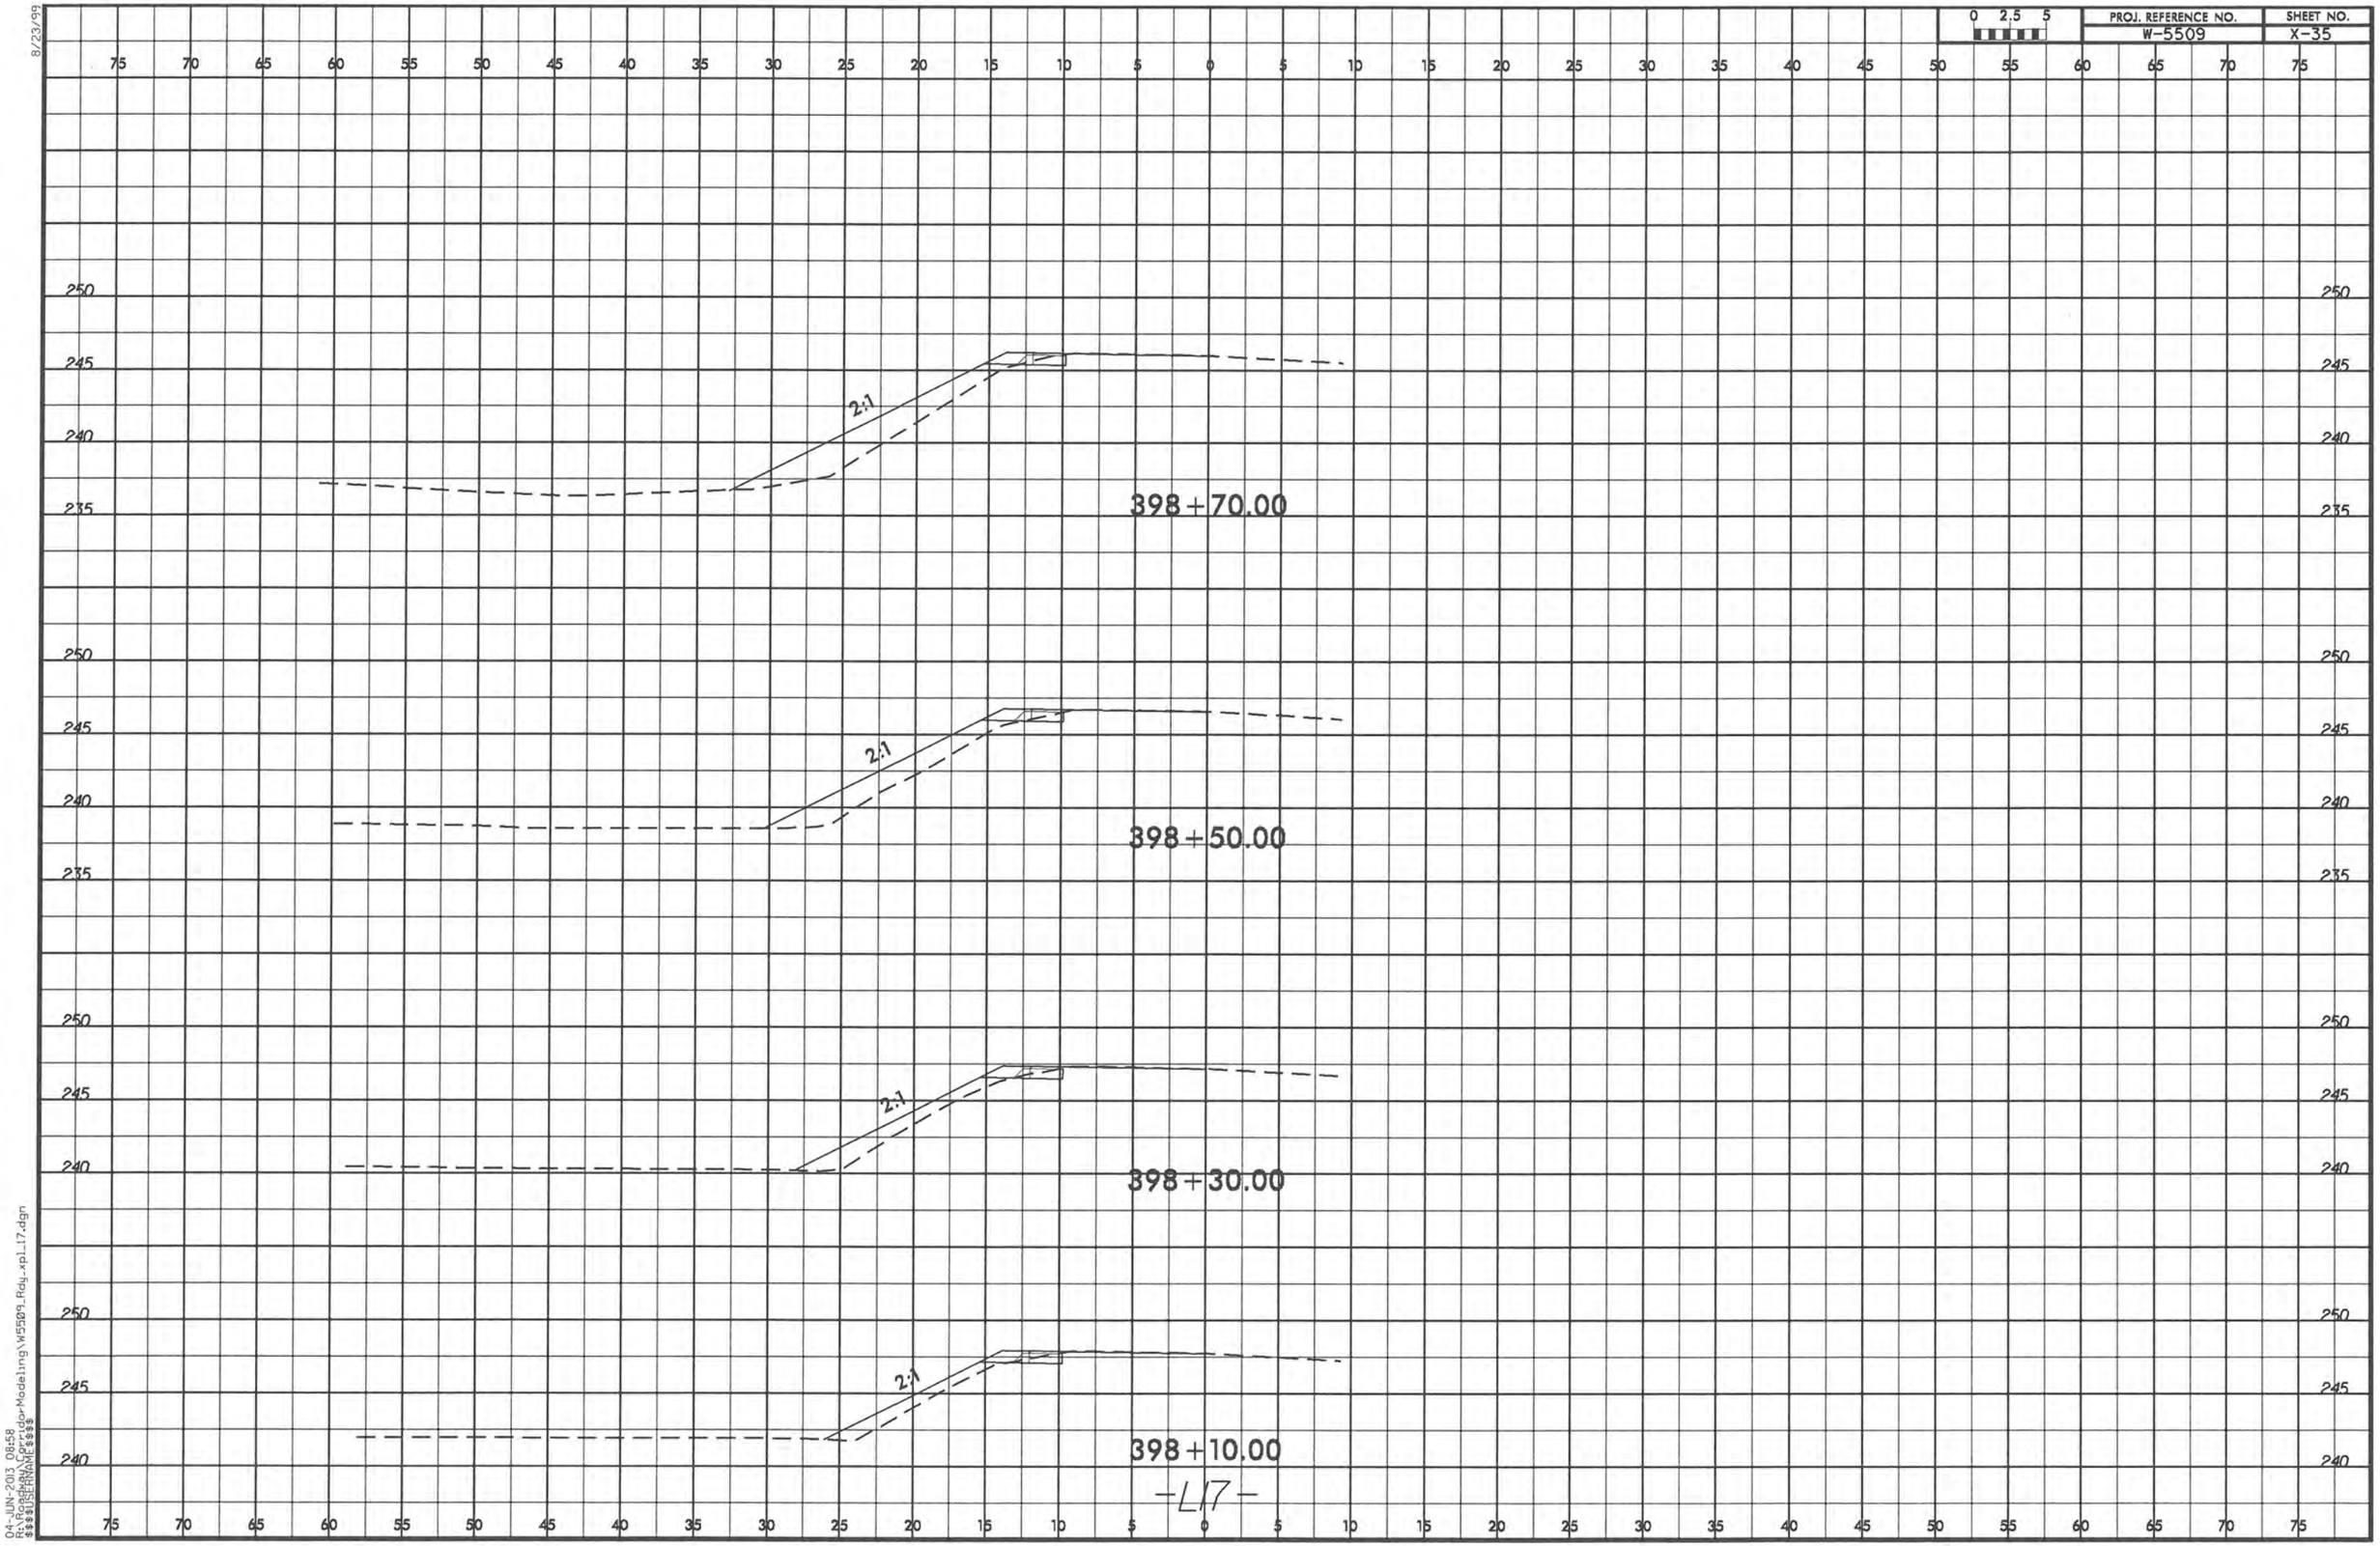
0 2.5 5
PROJ. REFERENCE NO.
W-5509
SHEET NO.
X-35
2:1
398+70.00
398+50.00
398+30.00
398+10.00
-L17-
8/23/99
04-JUN-2013 08:58
$$$$USERNAME$$$$

8/23/99

0 2.5 5	PROJ. REFERENCE NO.	SHEET NO.
	W-5509	X-36

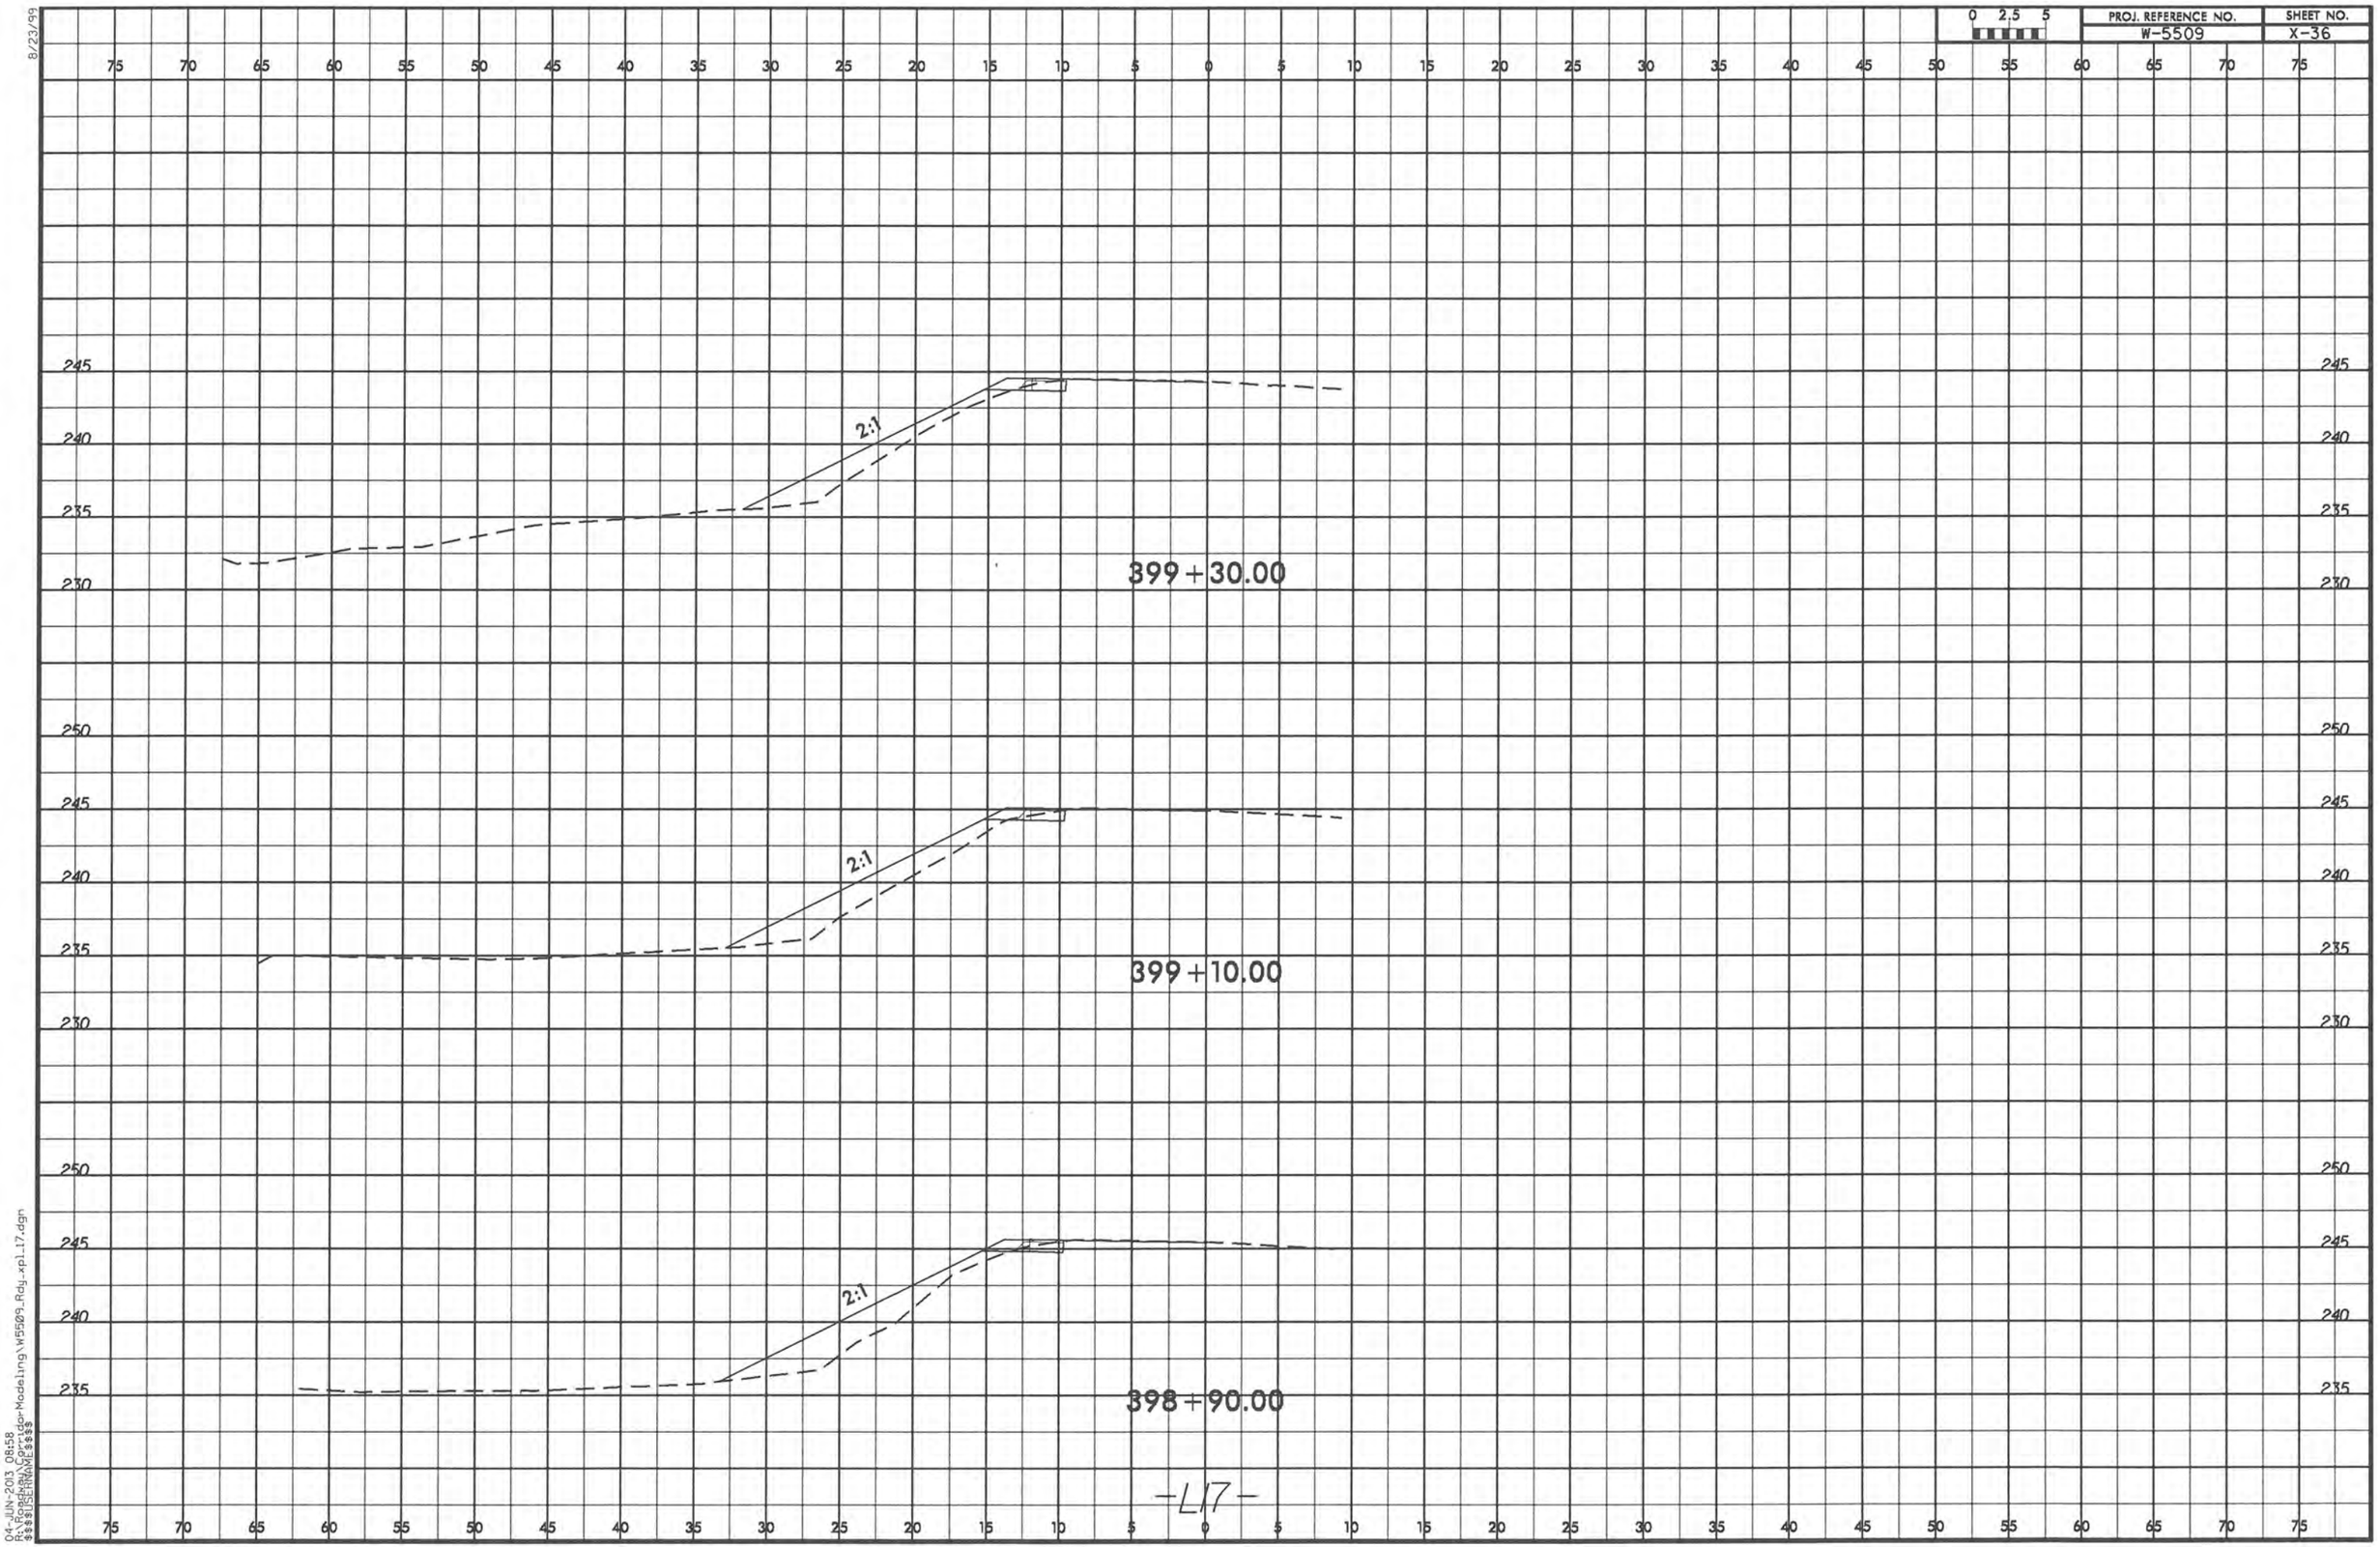

04-JUN-2013 08:58
R:\Roadway\Corridor Modeling\W5509_Rdy_xpl_17.dgn
$$$$USERNAME$$$$

8/23/99

0 2.5 5	PROJ. REFERENCE NO.	SHEET NO.
	W-5509	X-37

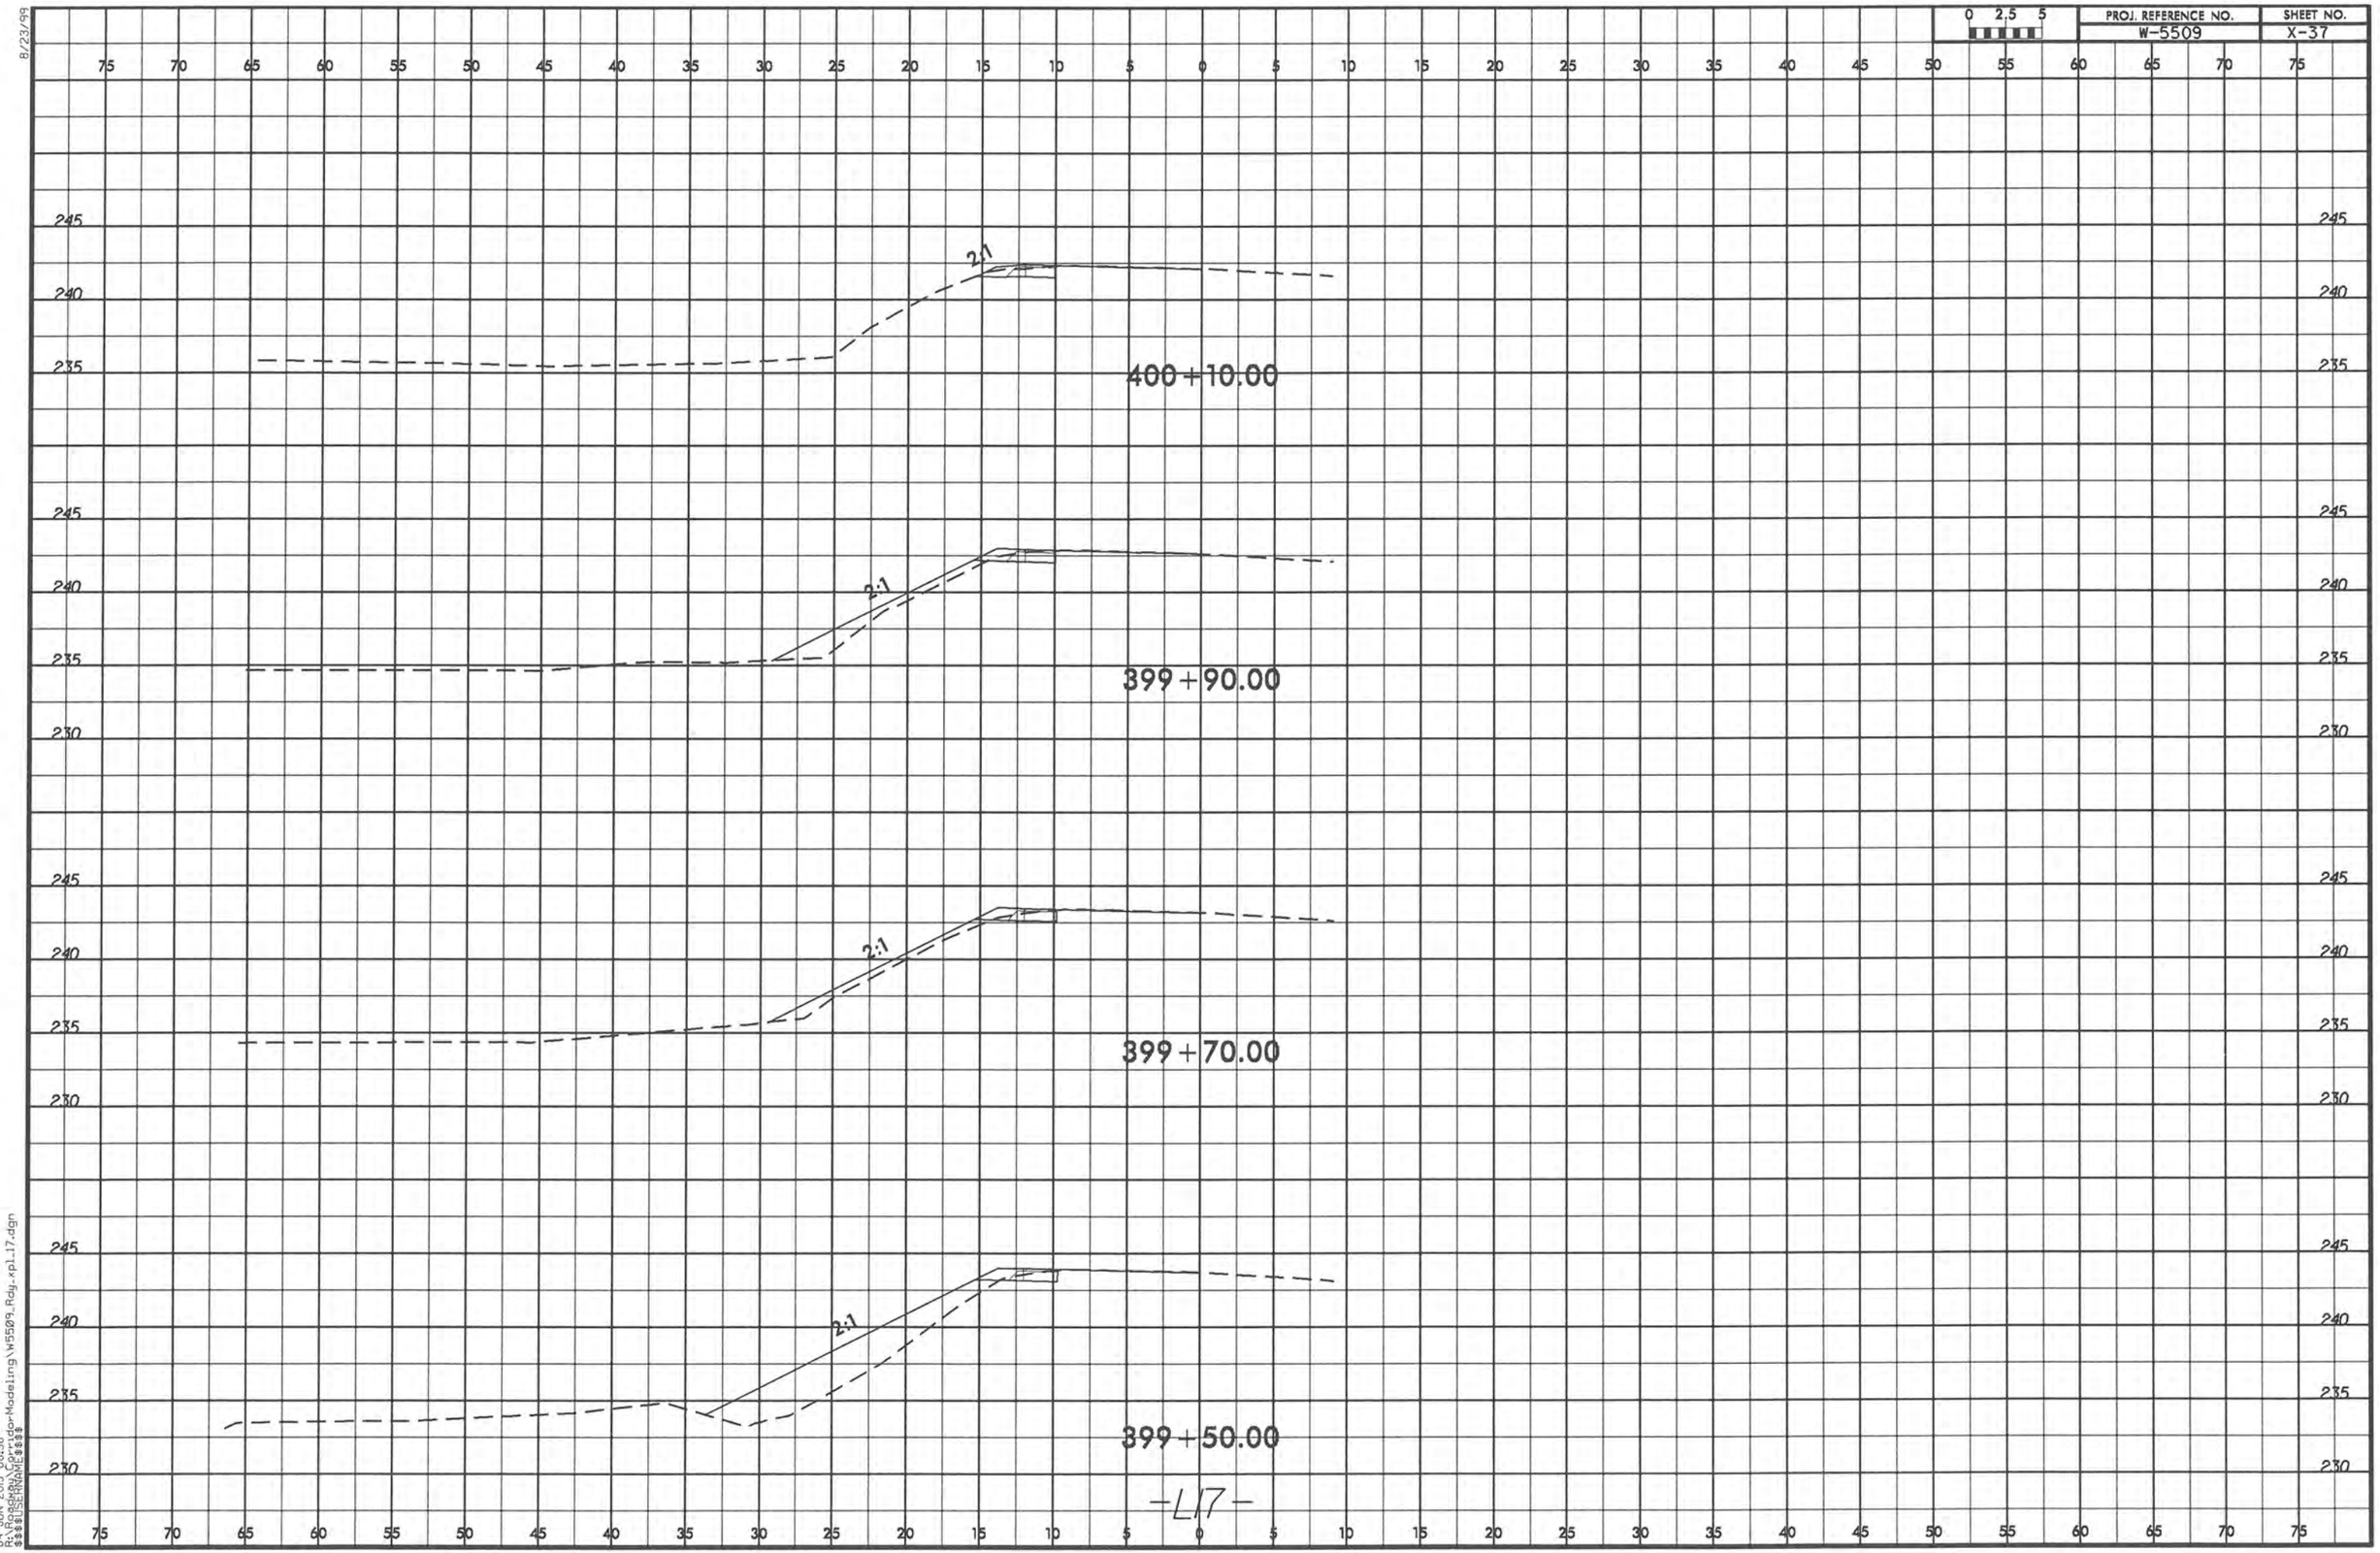

04-JUN-2013 08:58
$$$$USERNAME$$$$

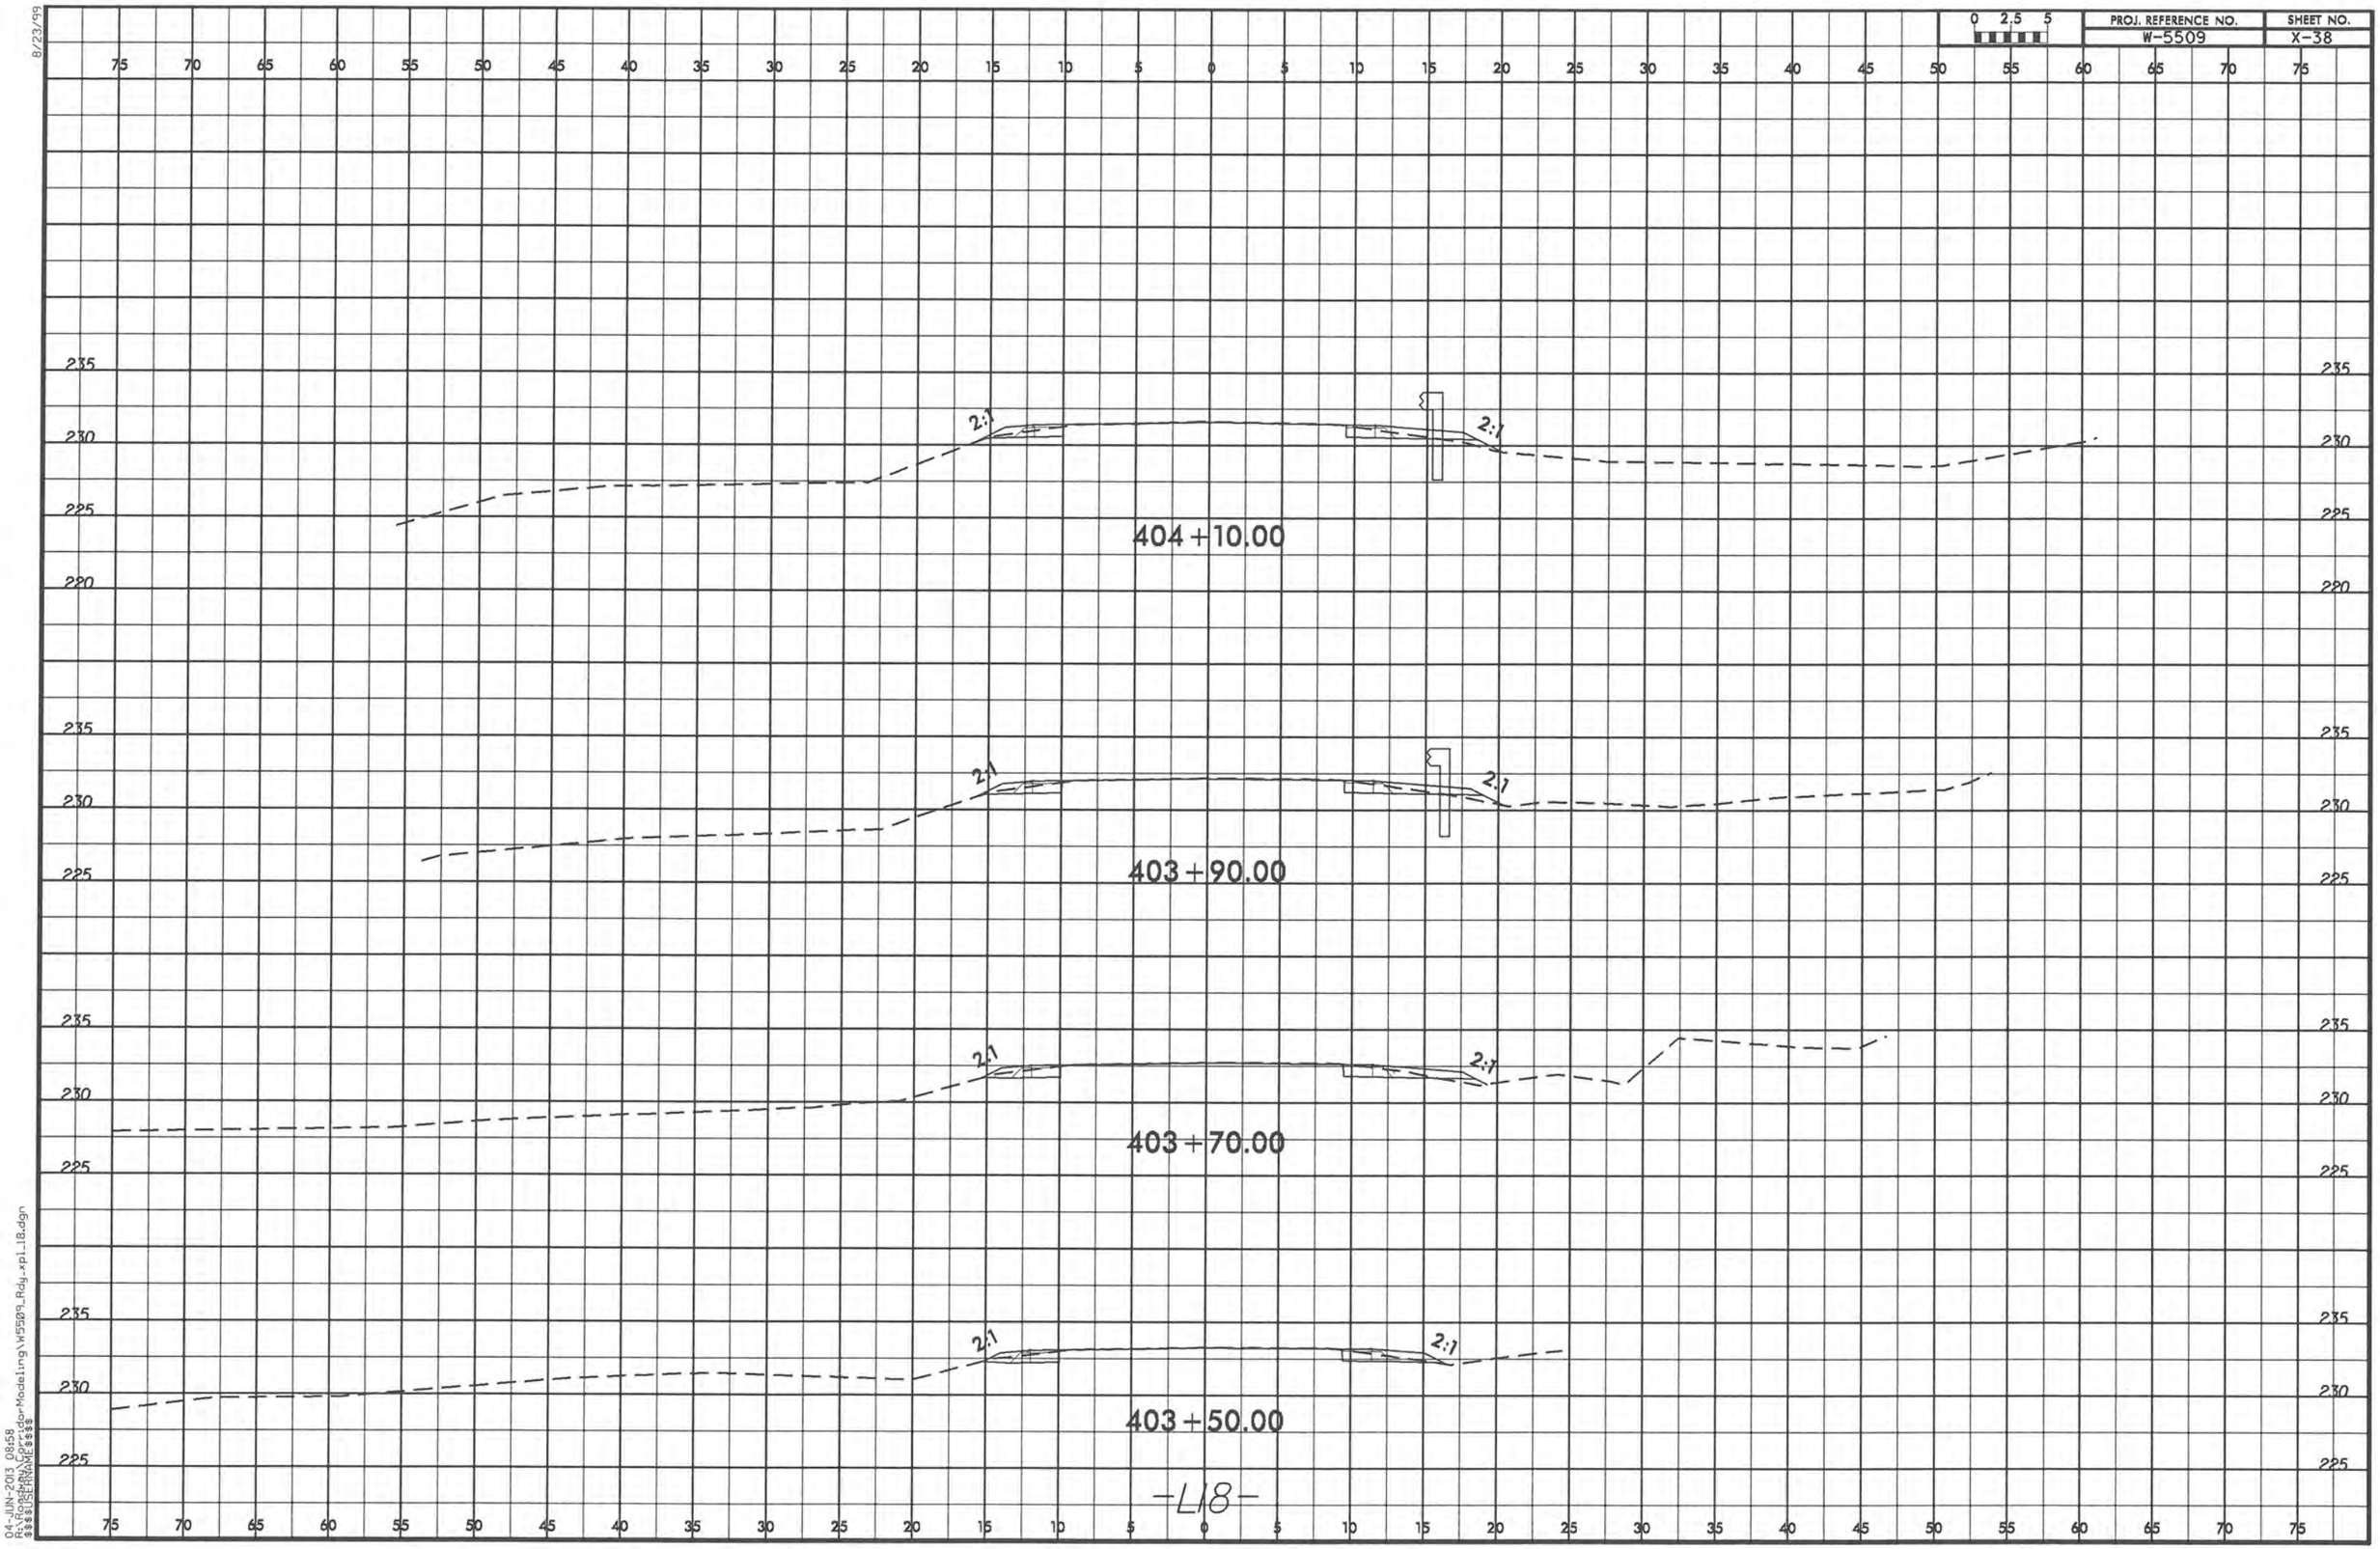
0 2.5 5
PROJ. REFERENCE NO.
W-5509
SHEET NO.
X-38
404+10.00
403+90.00
403+70.00
403+50.00
2:1
235
230
225
220
-L18-
8/23/99
04-JUN-2013 08:58
R:\Roadway Corridor Modeling\W5509_Rdy_xp1_18.dgn
$$$$USERNAME$$$$

8/23/99

0 2.5 5	PROJ. REFERENCE NO.	SHEET NO.
	W-5509	X-39

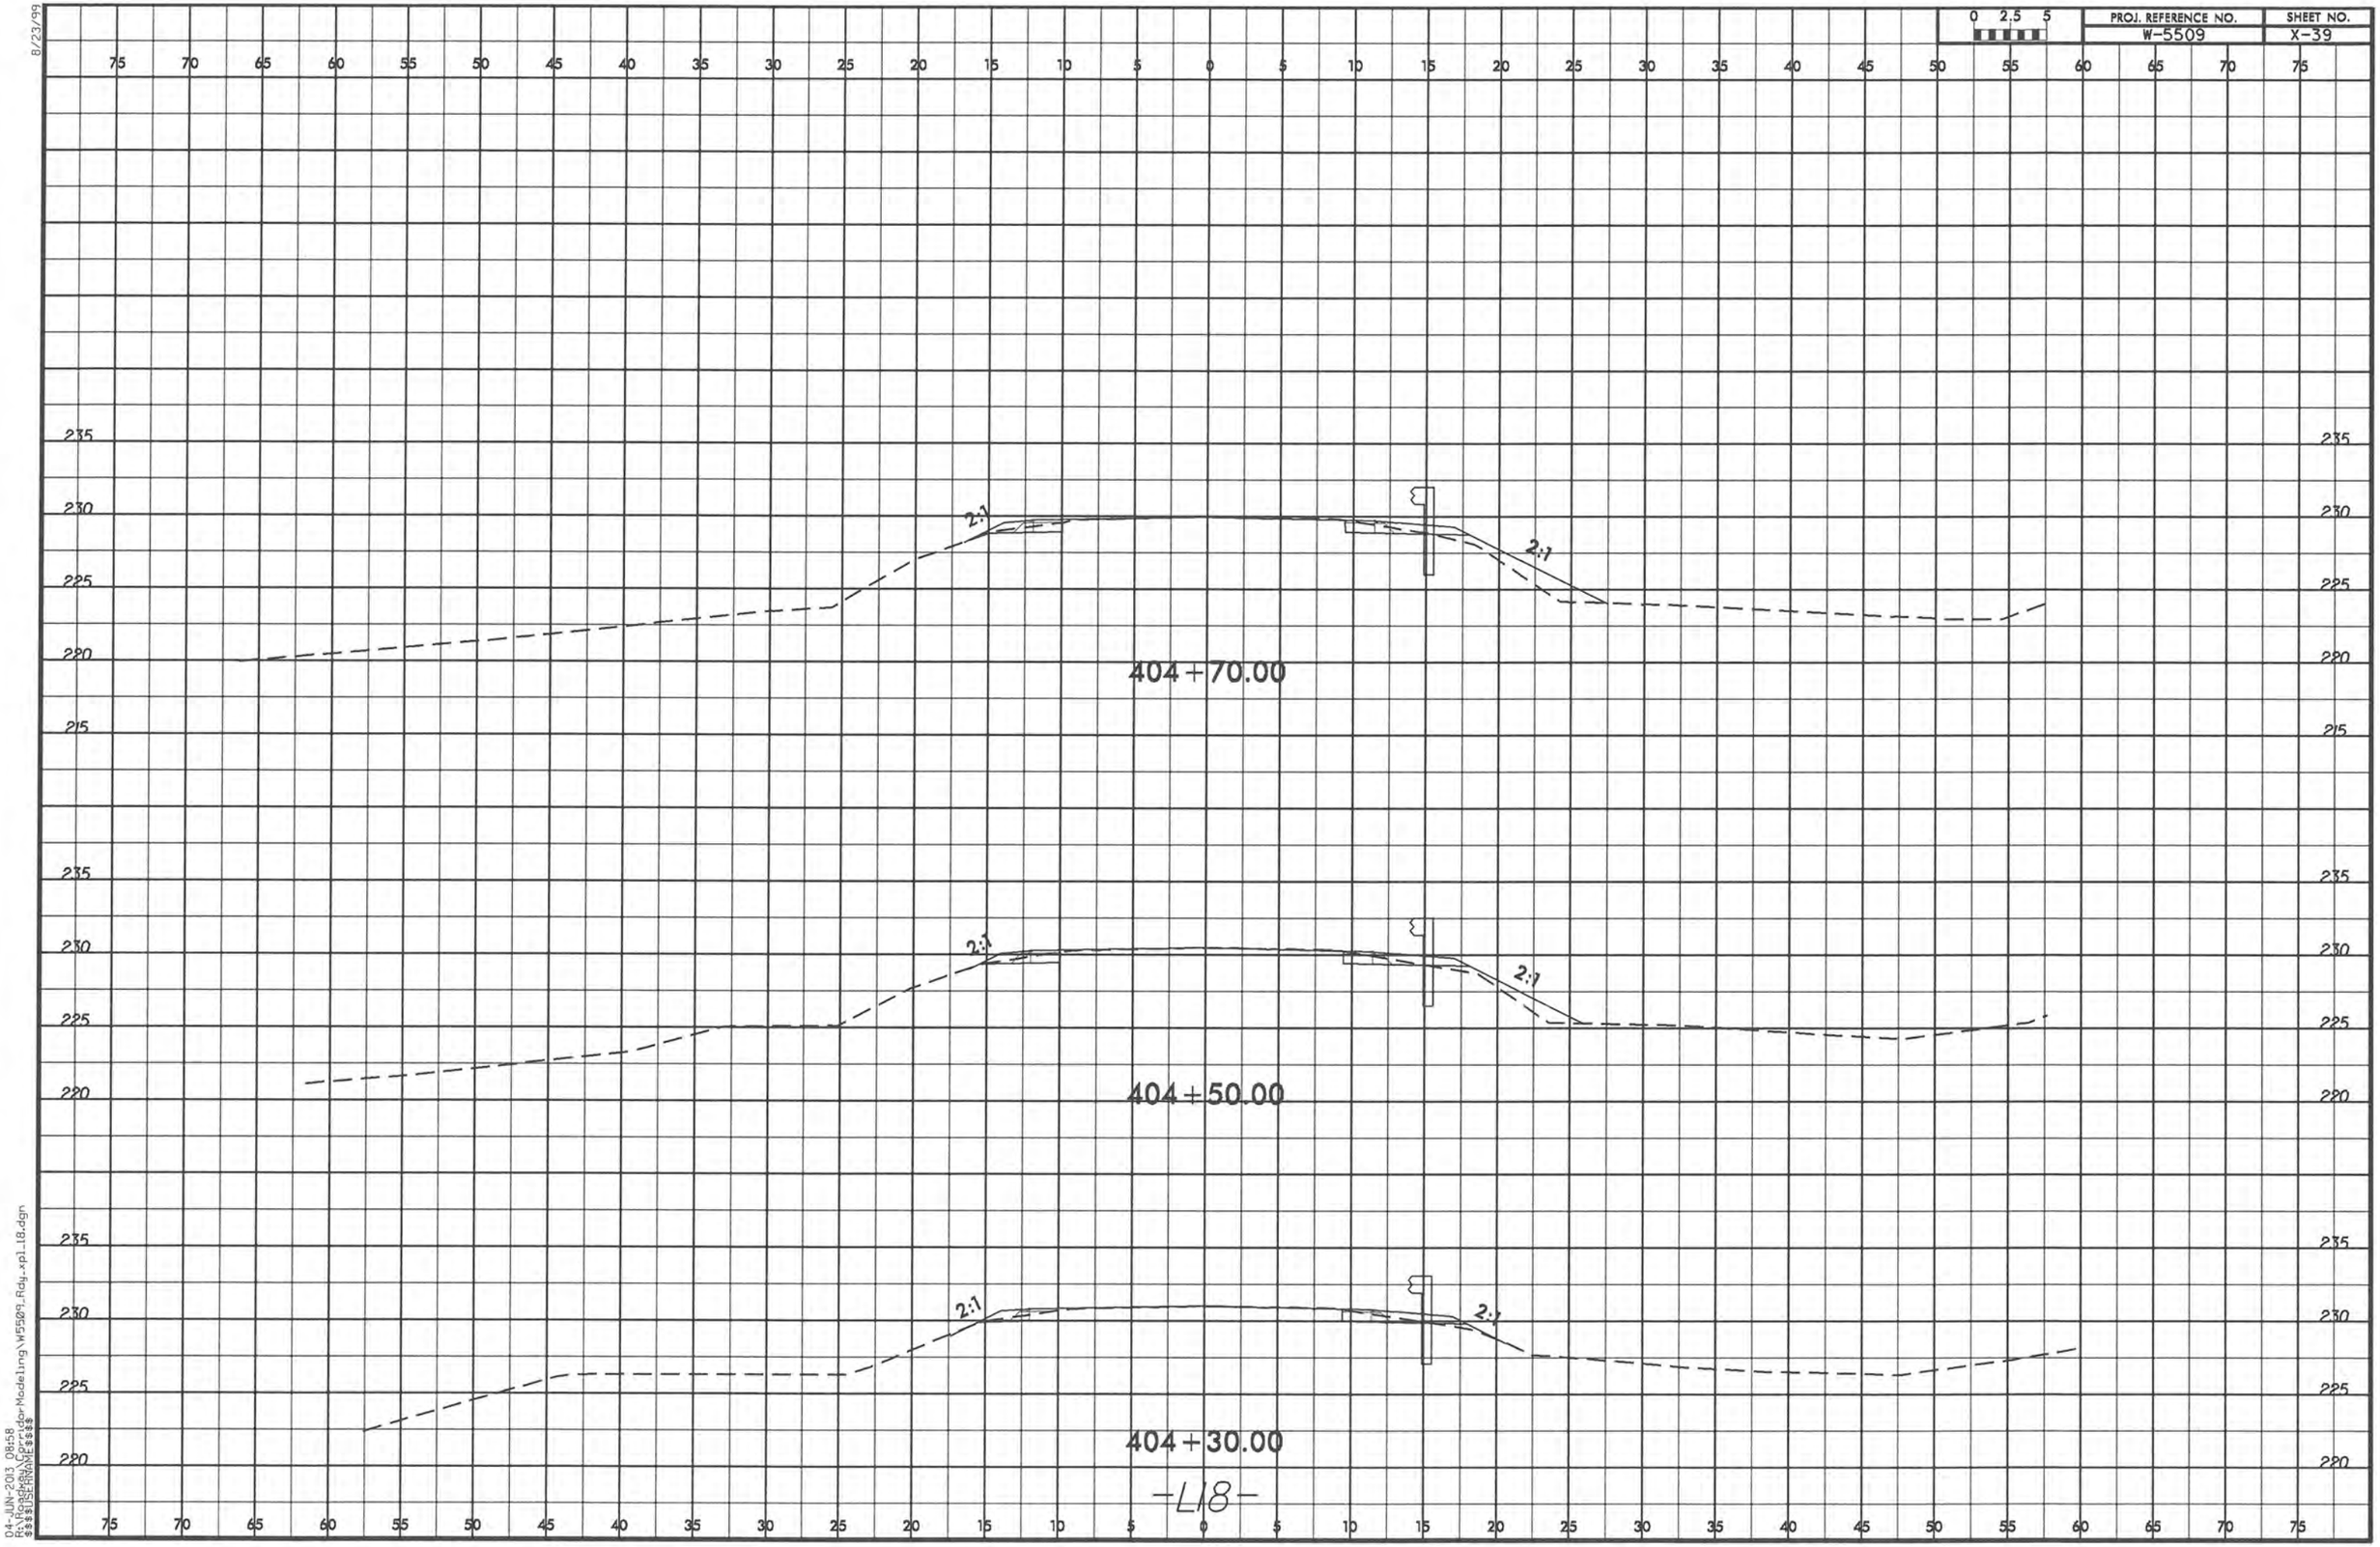

-L18-

04-JUN-2013 08:58
R:\Roadway\Design\Roadway Modeling\W5509_Rdy_xpl_L18.dgn
$$$$USERNAME$$$$

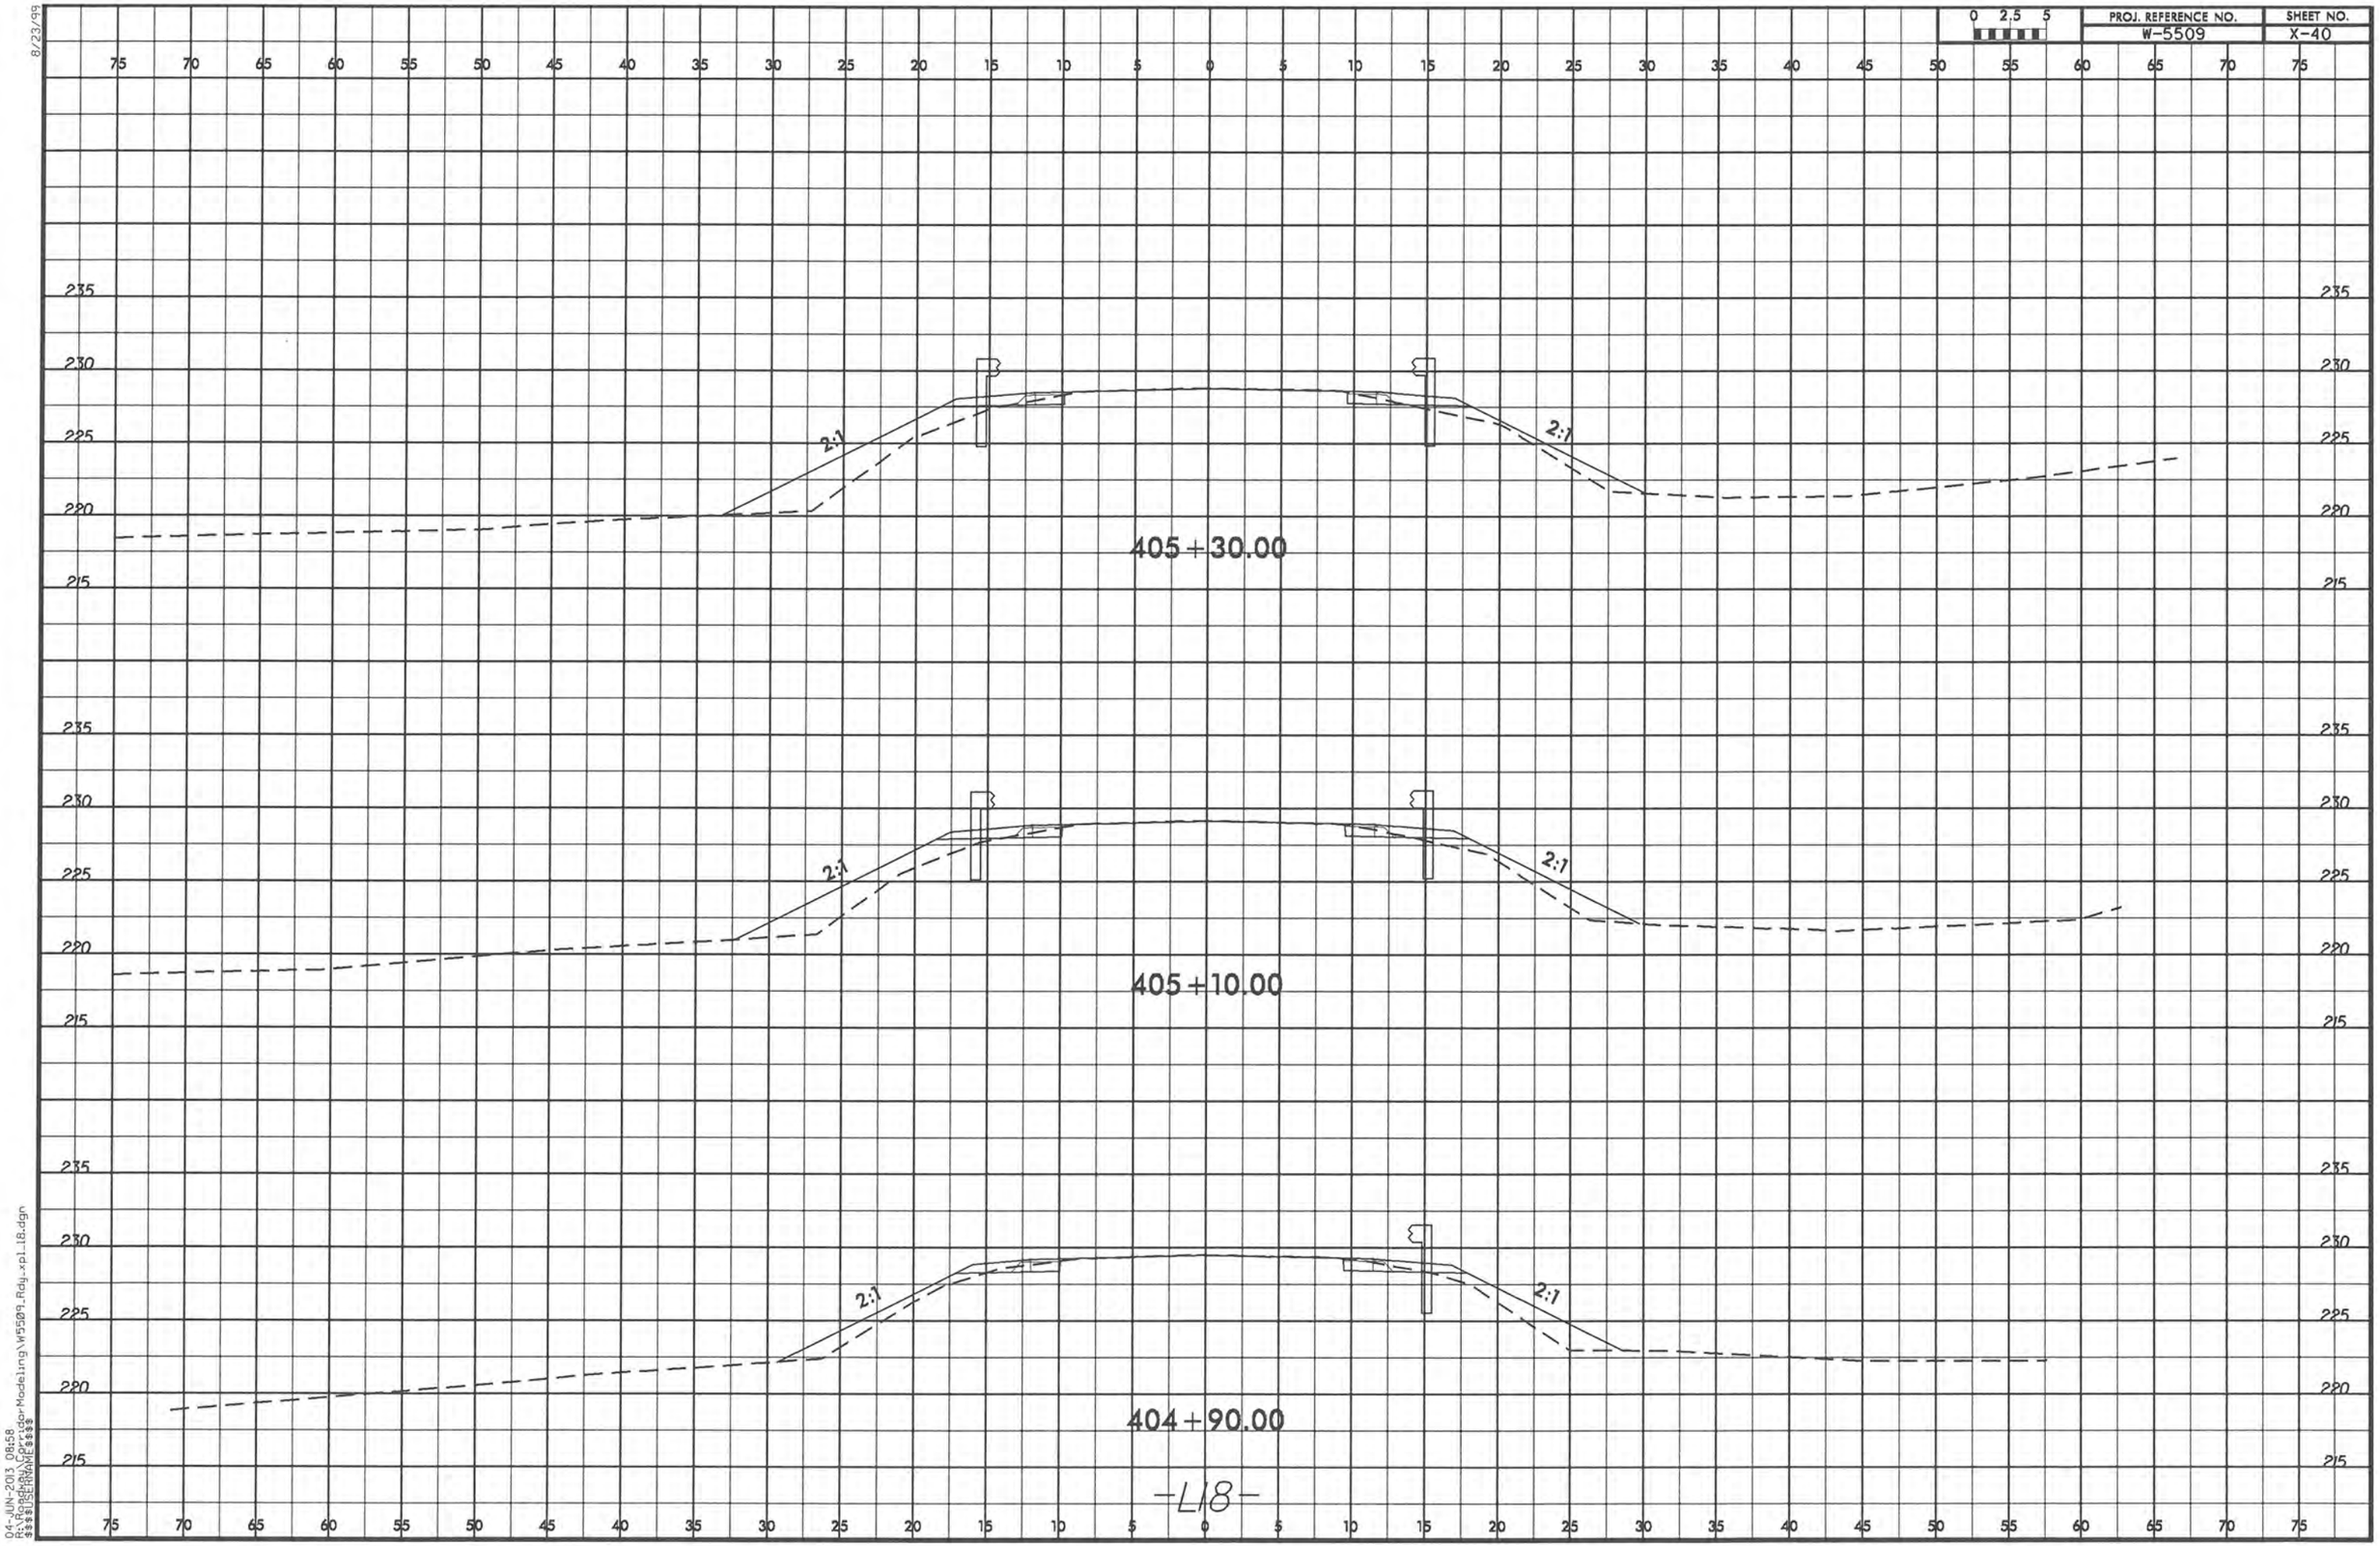

8/23/99
04-JUN-2013 08:58
R:\Roadway\Modeling\W5509_Rdy_xpl_L8.dgn
$$$$USERNAME$$$$

8/23/99

0 2.5 5	PROJ. REFERENCE NO.	SHEET NO.
	W-5509	X-41

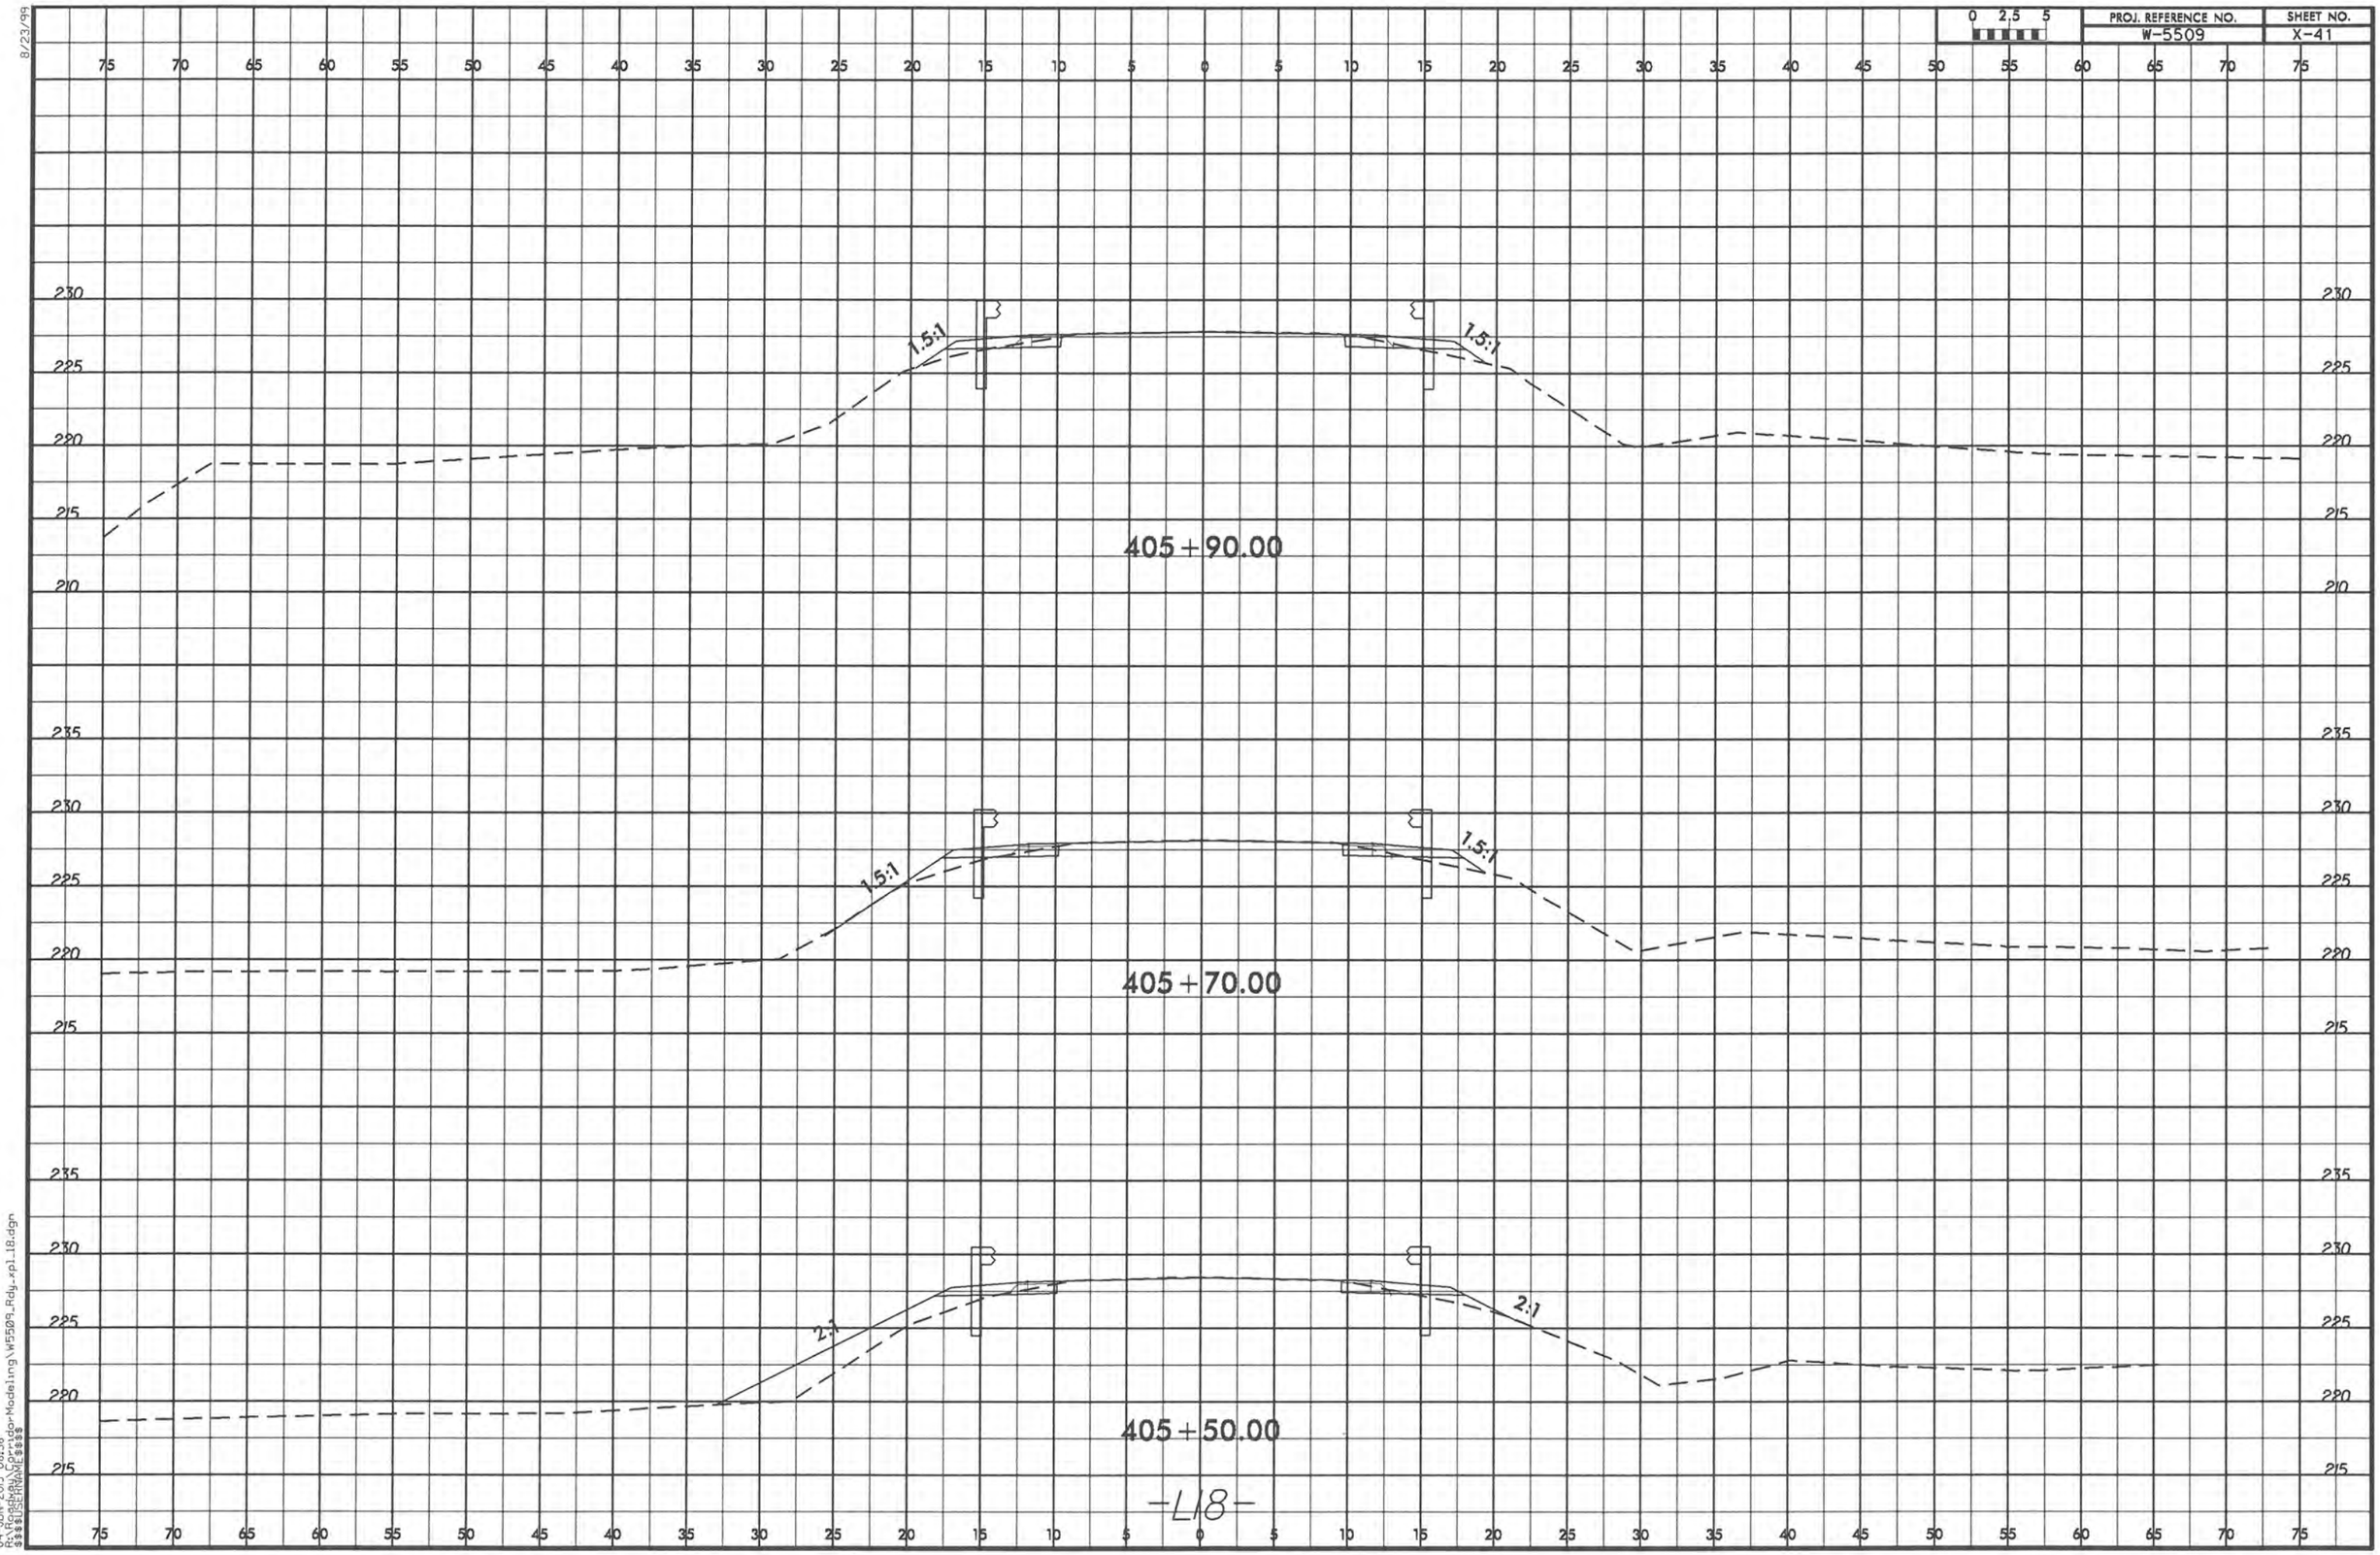

-L18-

04-JUN-2013 08:58
$$$$USERNAME$$$$

8/23/99

0 2.5 5	PROJ. REFERENCE NO.	SHEET NO.
	W-5509	X-42

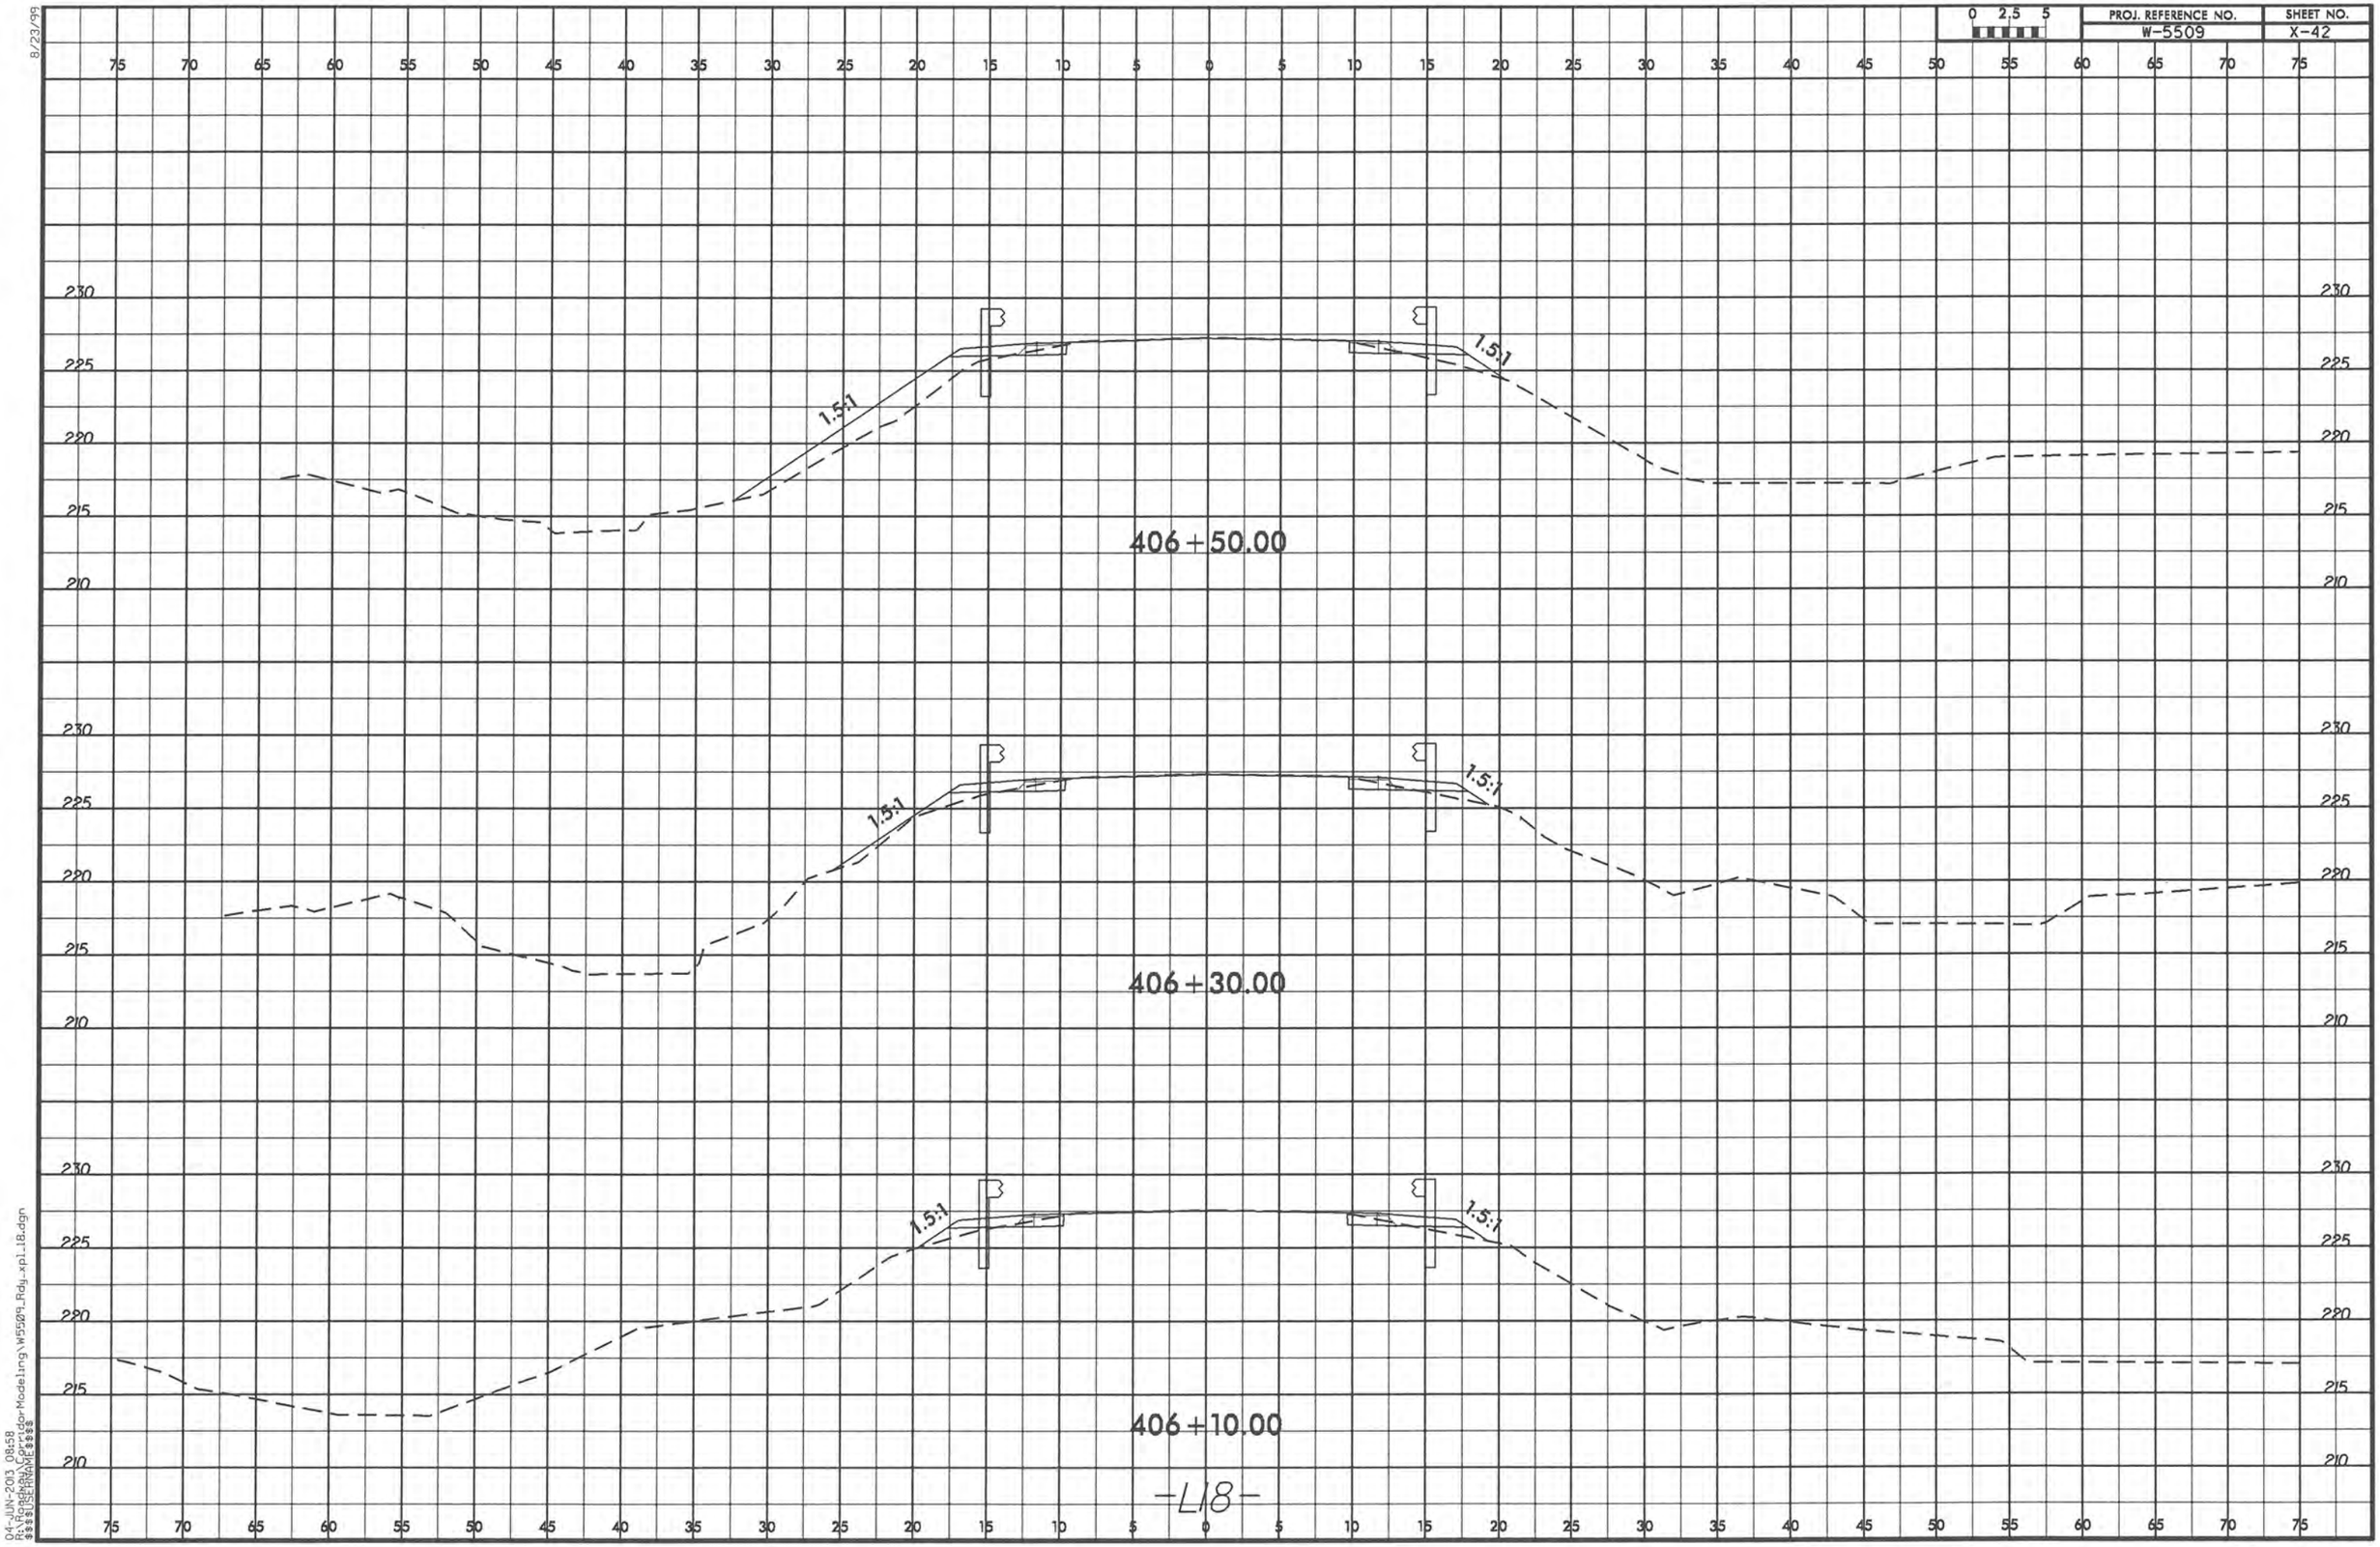

-L18-

04-JUN-2013 08:58
$$$$USERNAME$$$$

8/23/99

0 2.5 5	PROJ. REFERENCE NO.	SHEET NO.
	W-5509	X-43

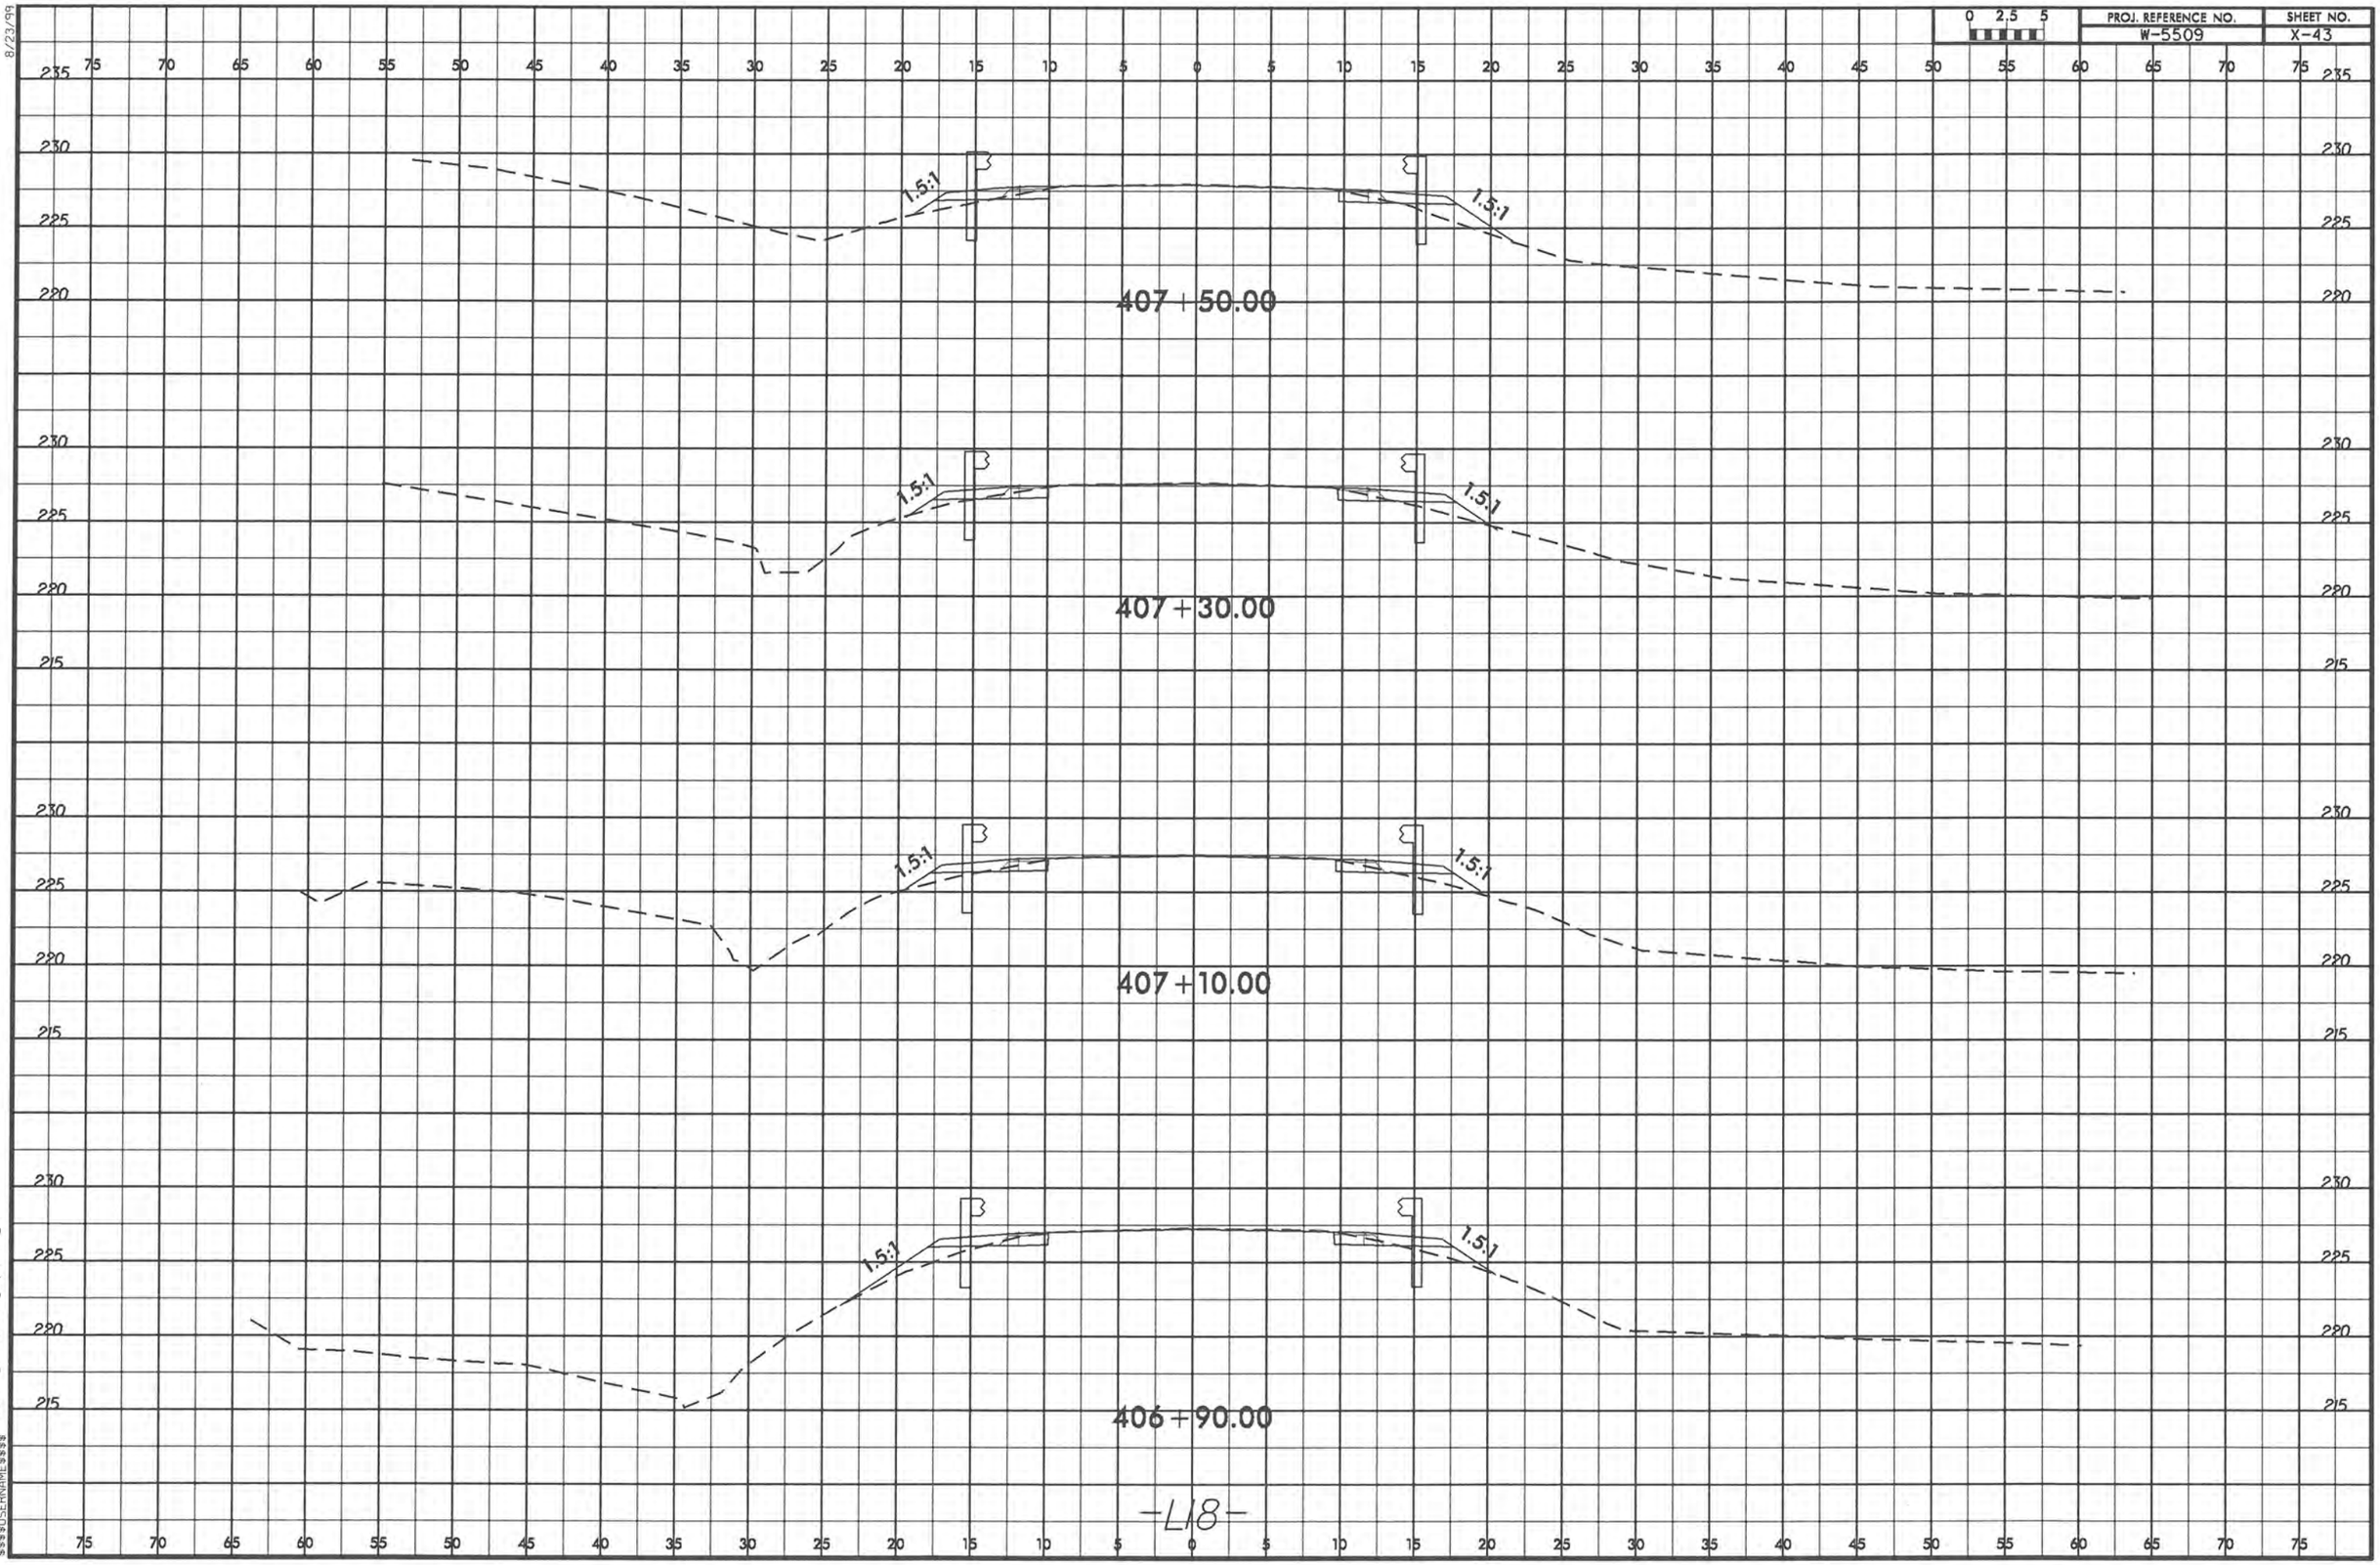

04-JUN-2013 08:58
R:\Roadway\Corridor Modeling\W5509_Rdy_xp1.18.dgn
$$$$USERNAME$$$$

8/23/99

0 2.5 5	PROJ. REFERENCE NO.	SHEET NO.
	W-5509	X-44

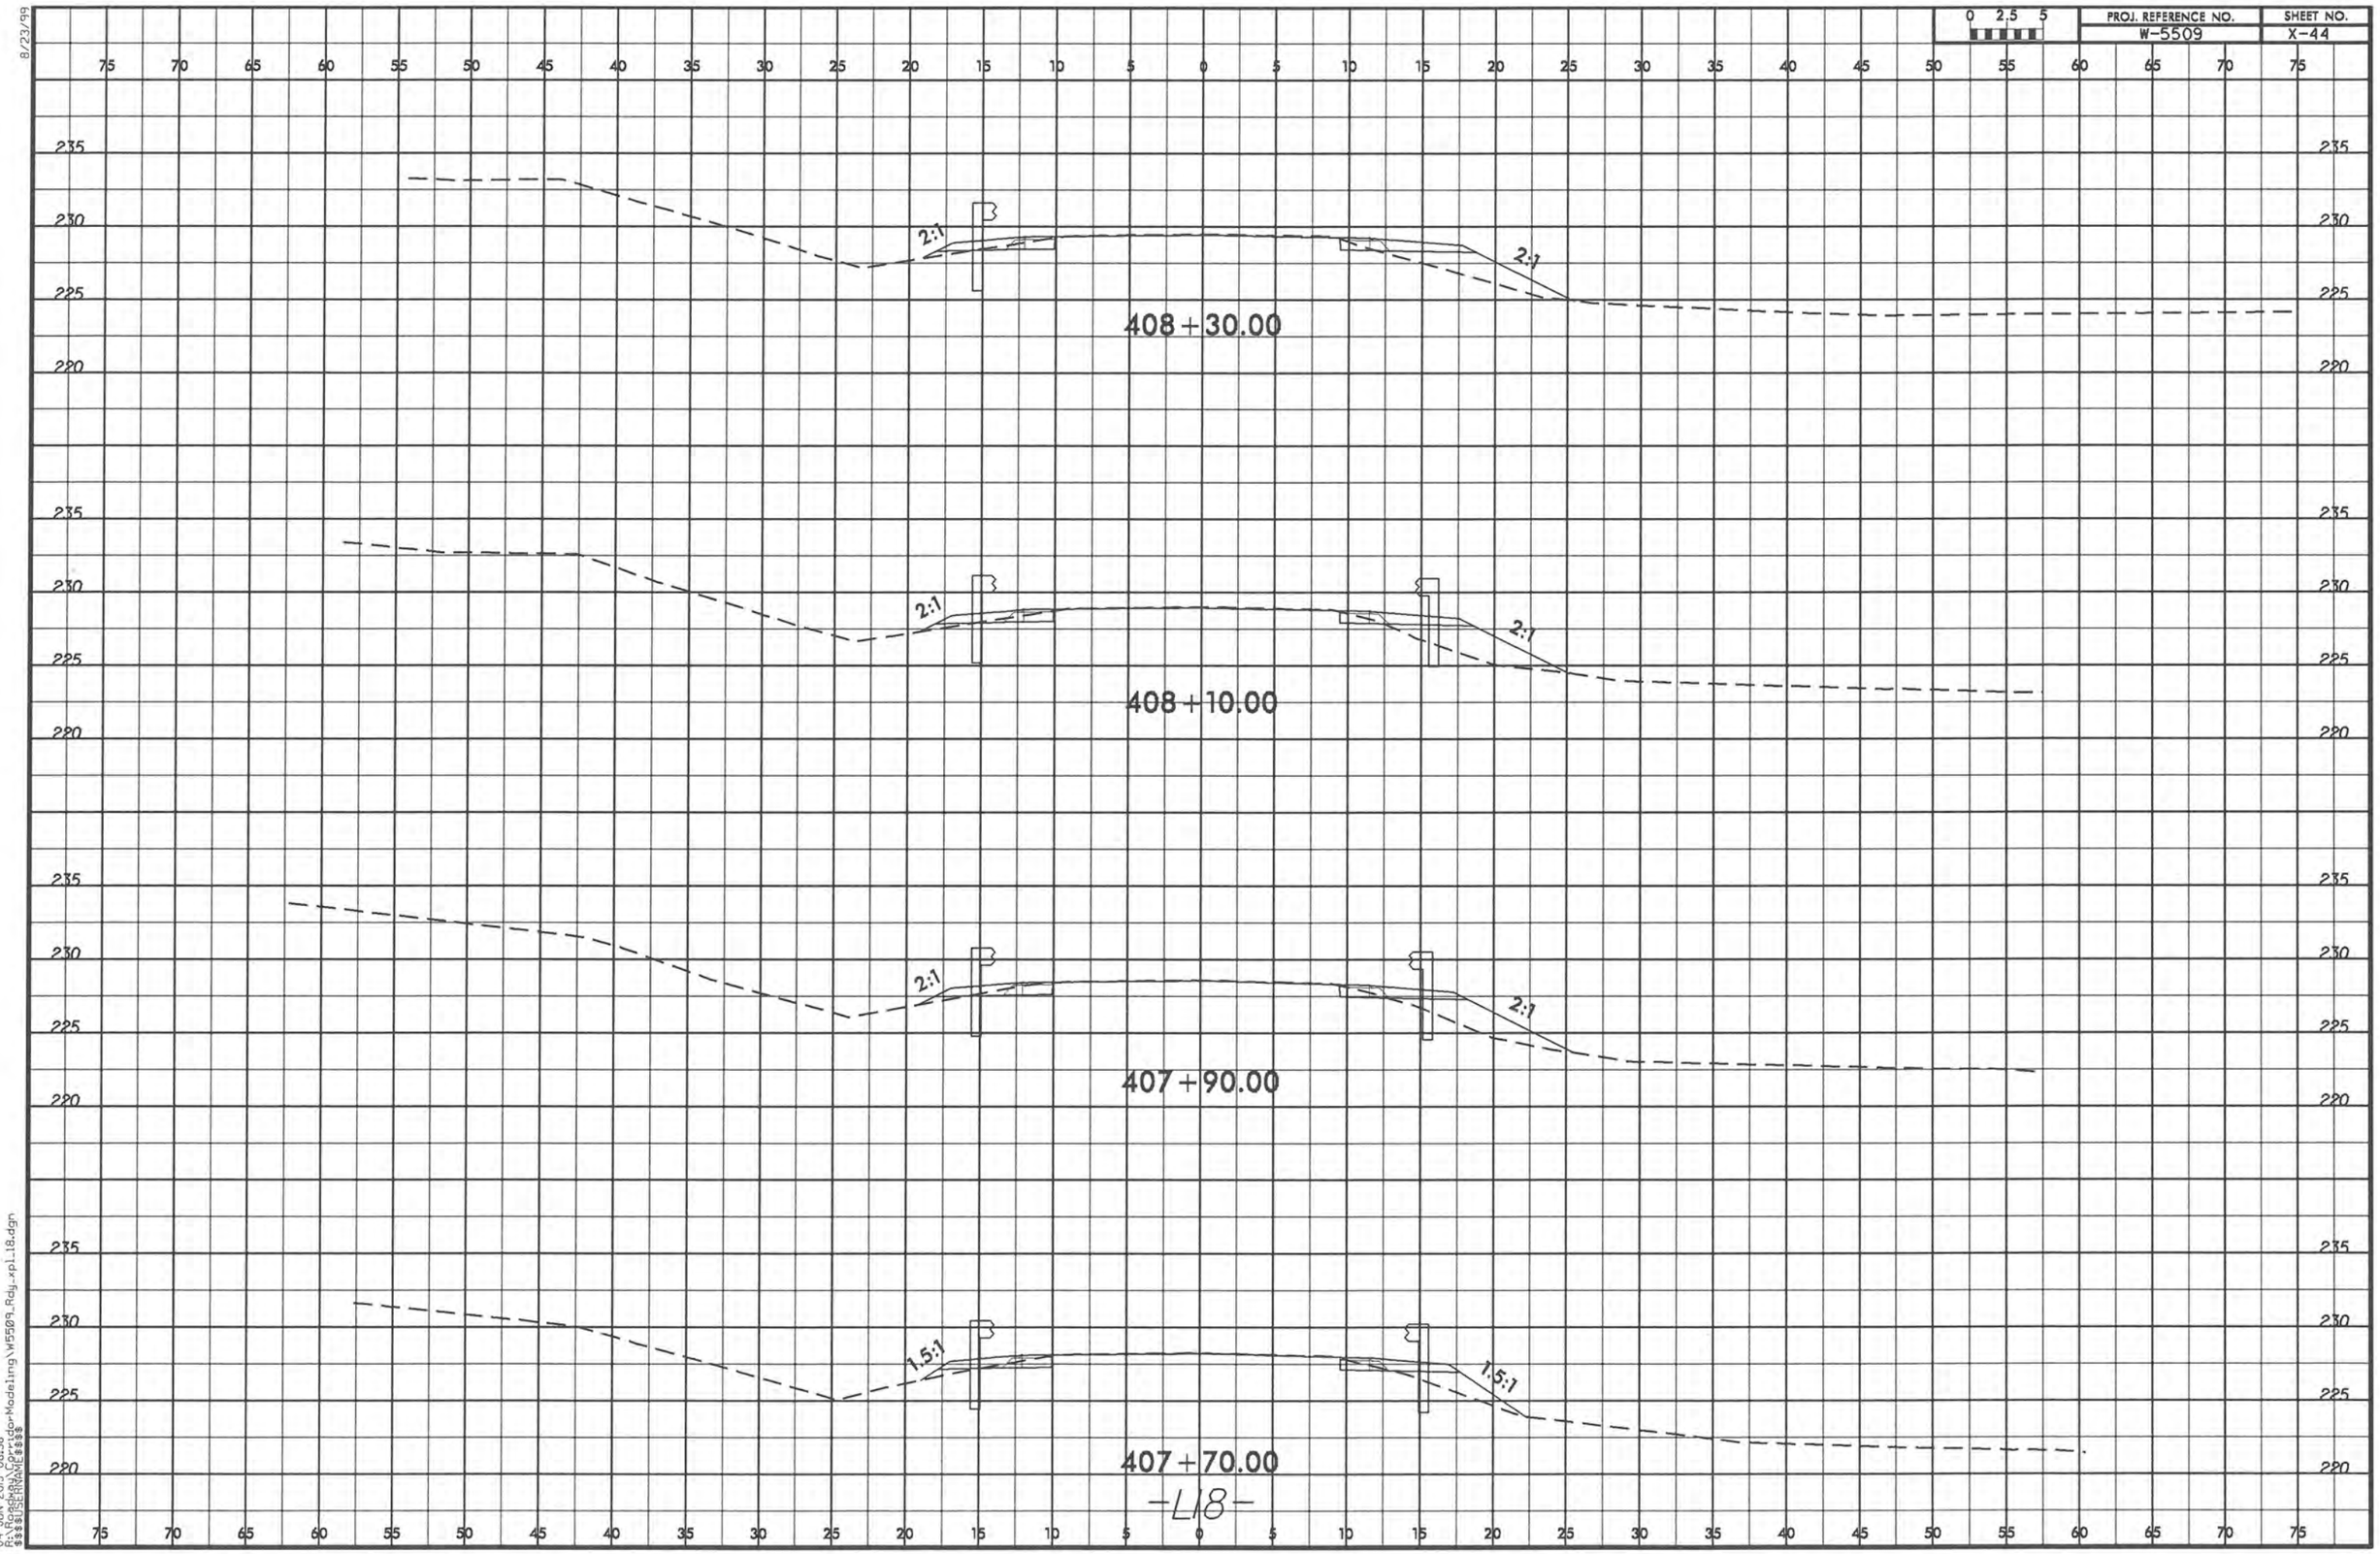

-L18-

04-JUN-2013 08:58
R:\Projects\Modeling\W5509_Rdy_xpl_18.dgn
$$$$USERNAME$$$$

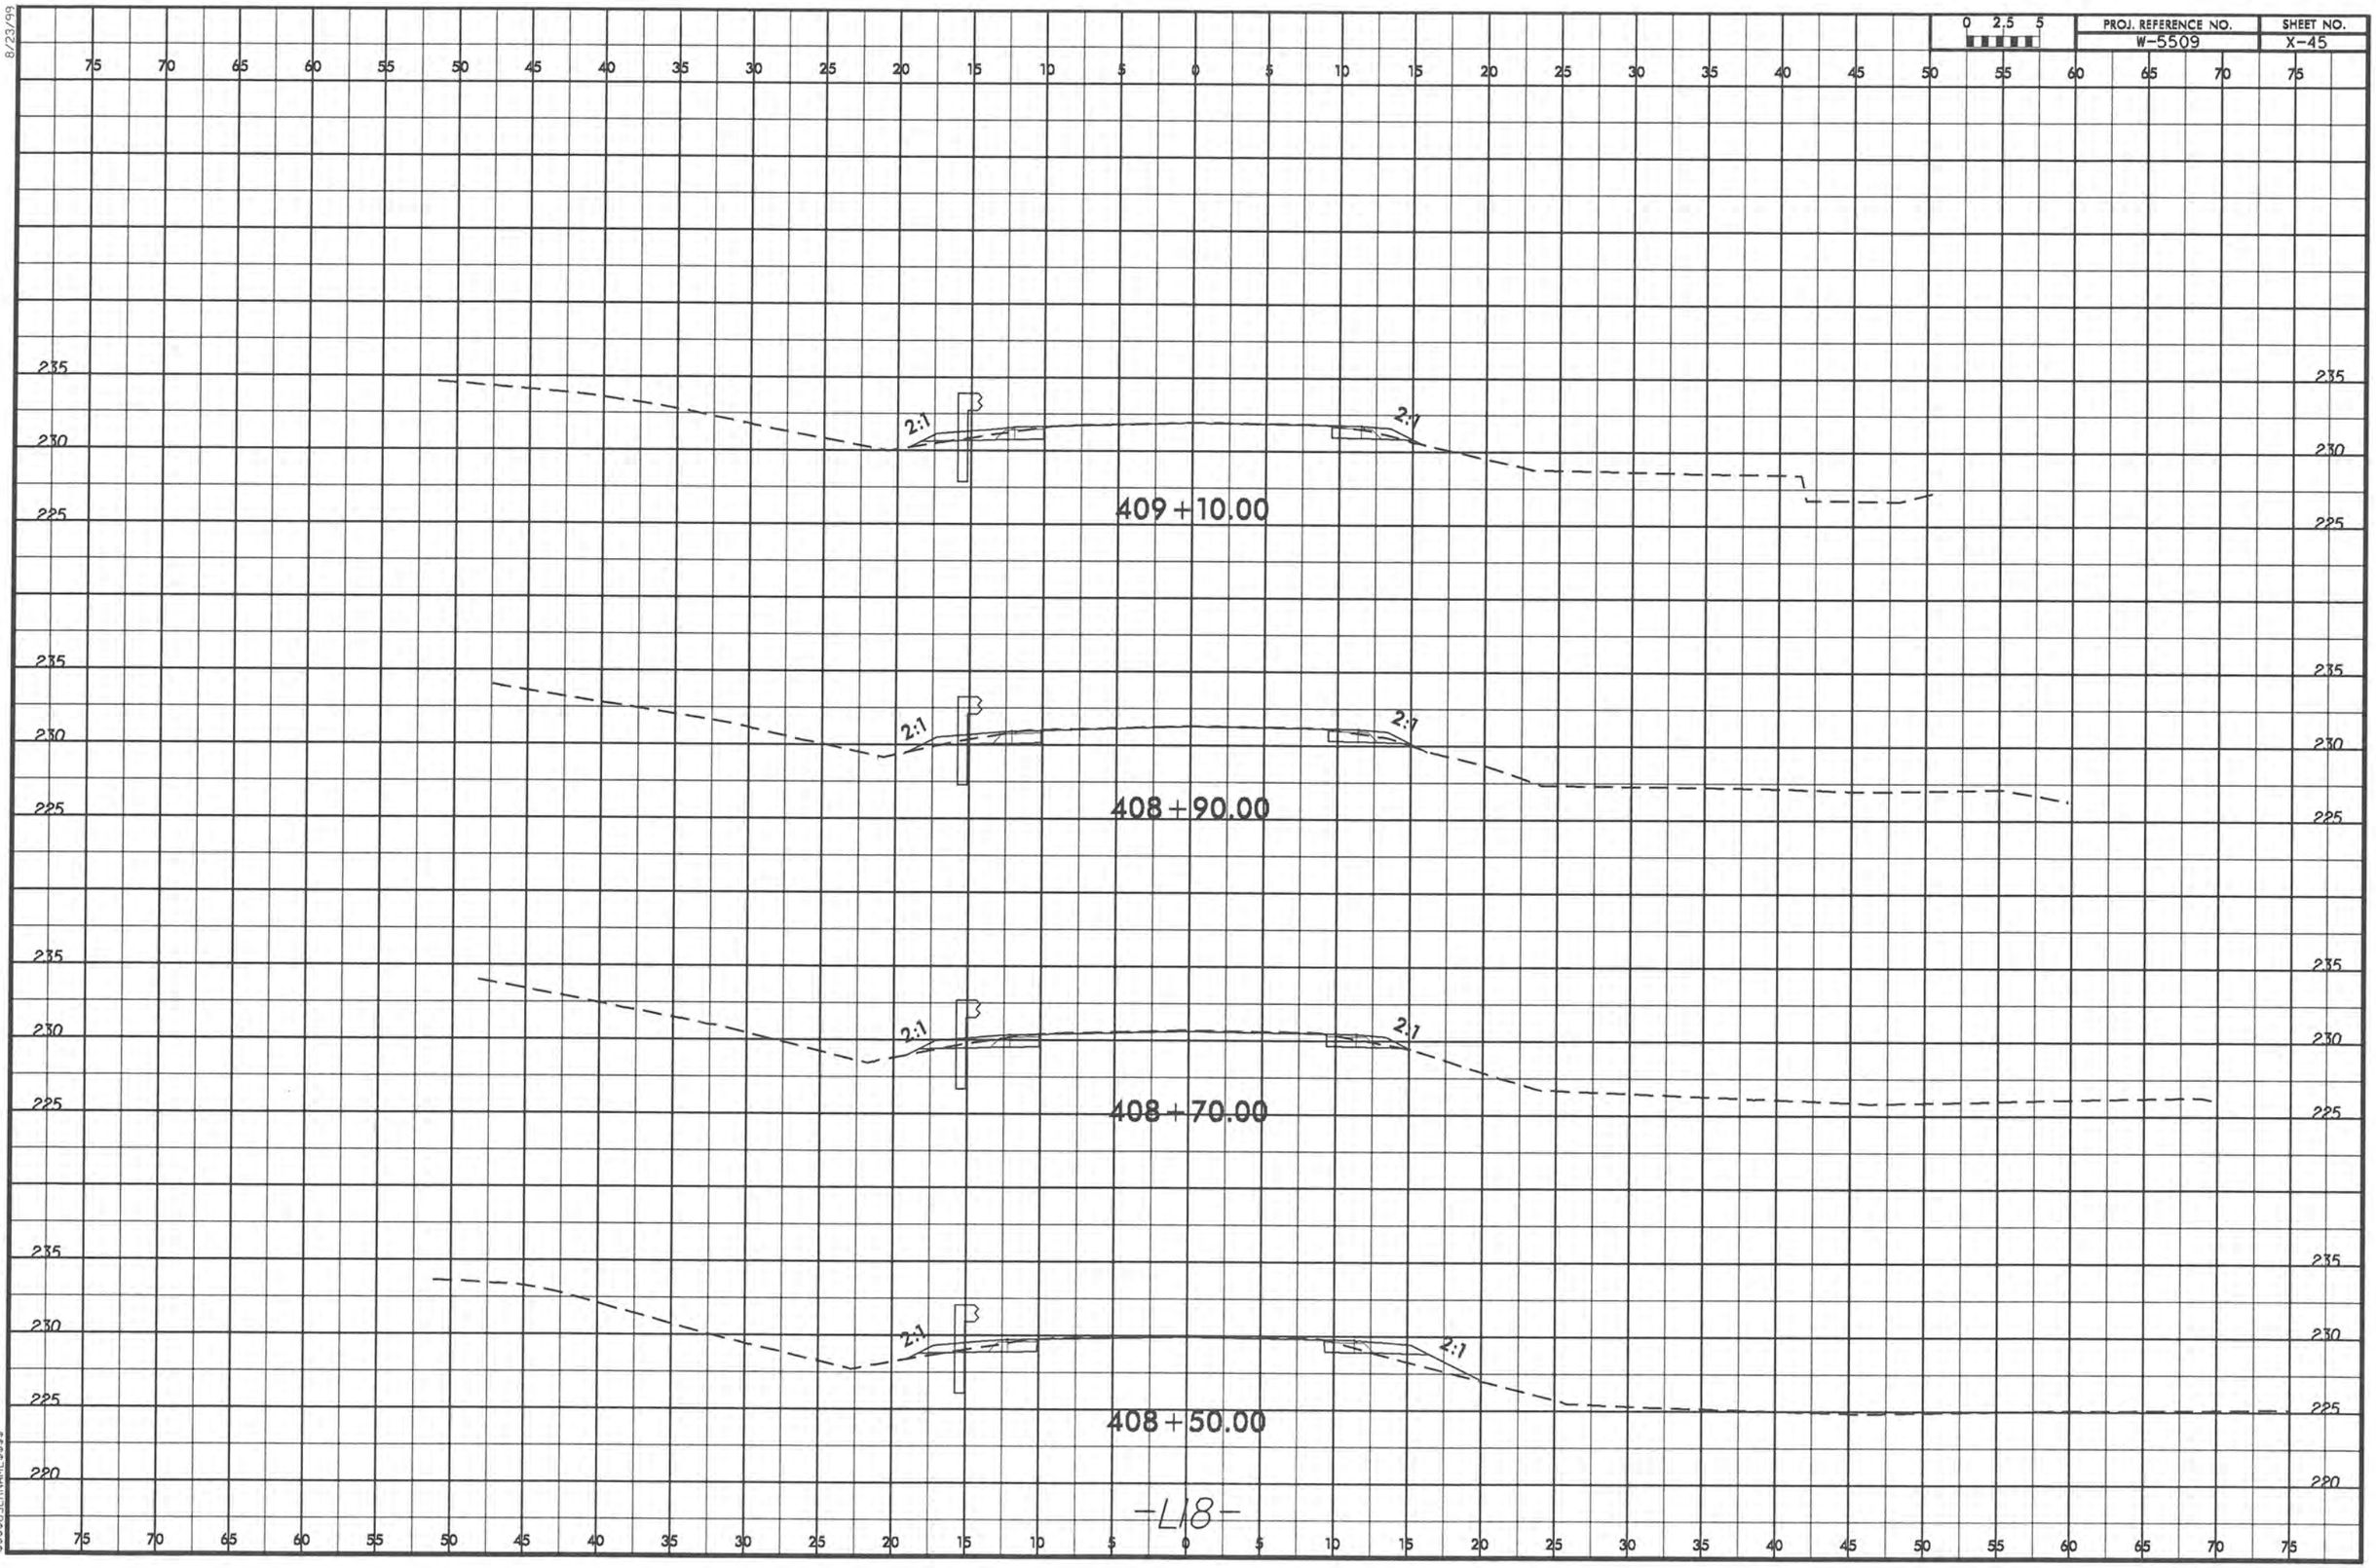

8/23/99
04-JUN-2013 08:58
R:\Roadway\Corridor-Modeling\W5509_Rdy_xpl18.dgn
$$$$USERNAME$$$$

8/23/99

0 2.5 5

PROJ. REFERENCE NO.	SHEET NO.
W-5509	X-46

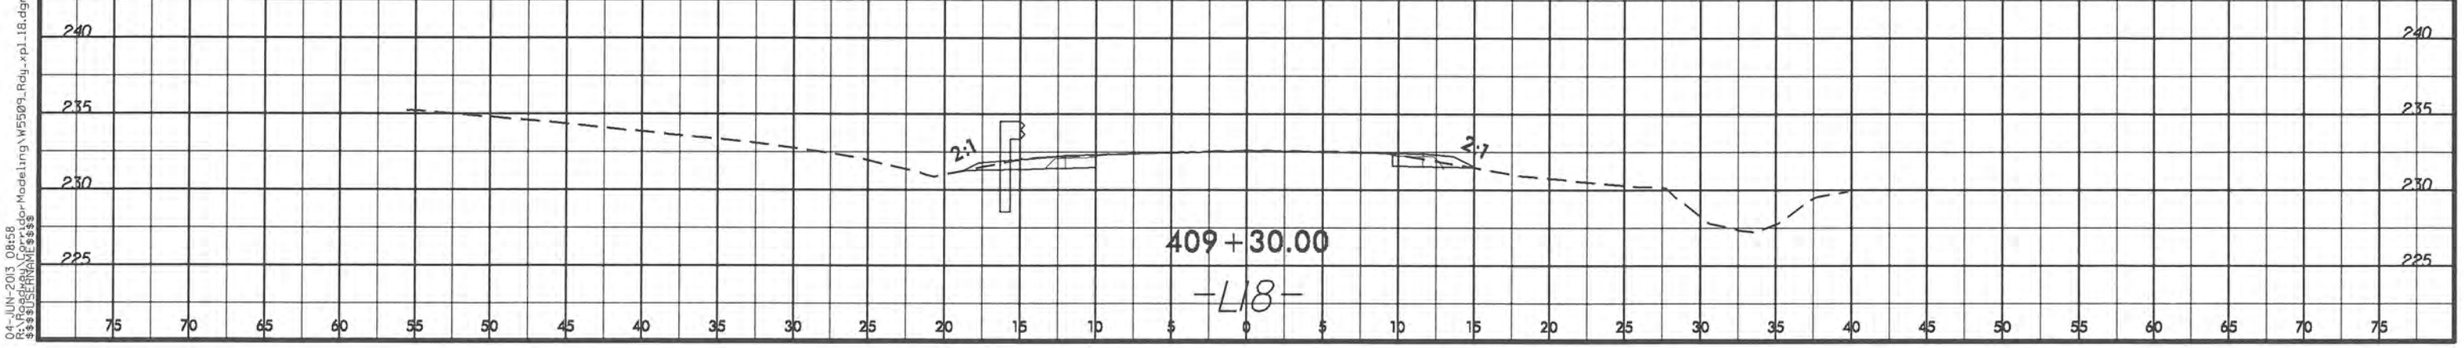

04-JUN-2013 08:58
R:\Projects\Roadway\Modeling\W5509_Rdy_xpl_18.dgn
$$$$USERNAME$$$$

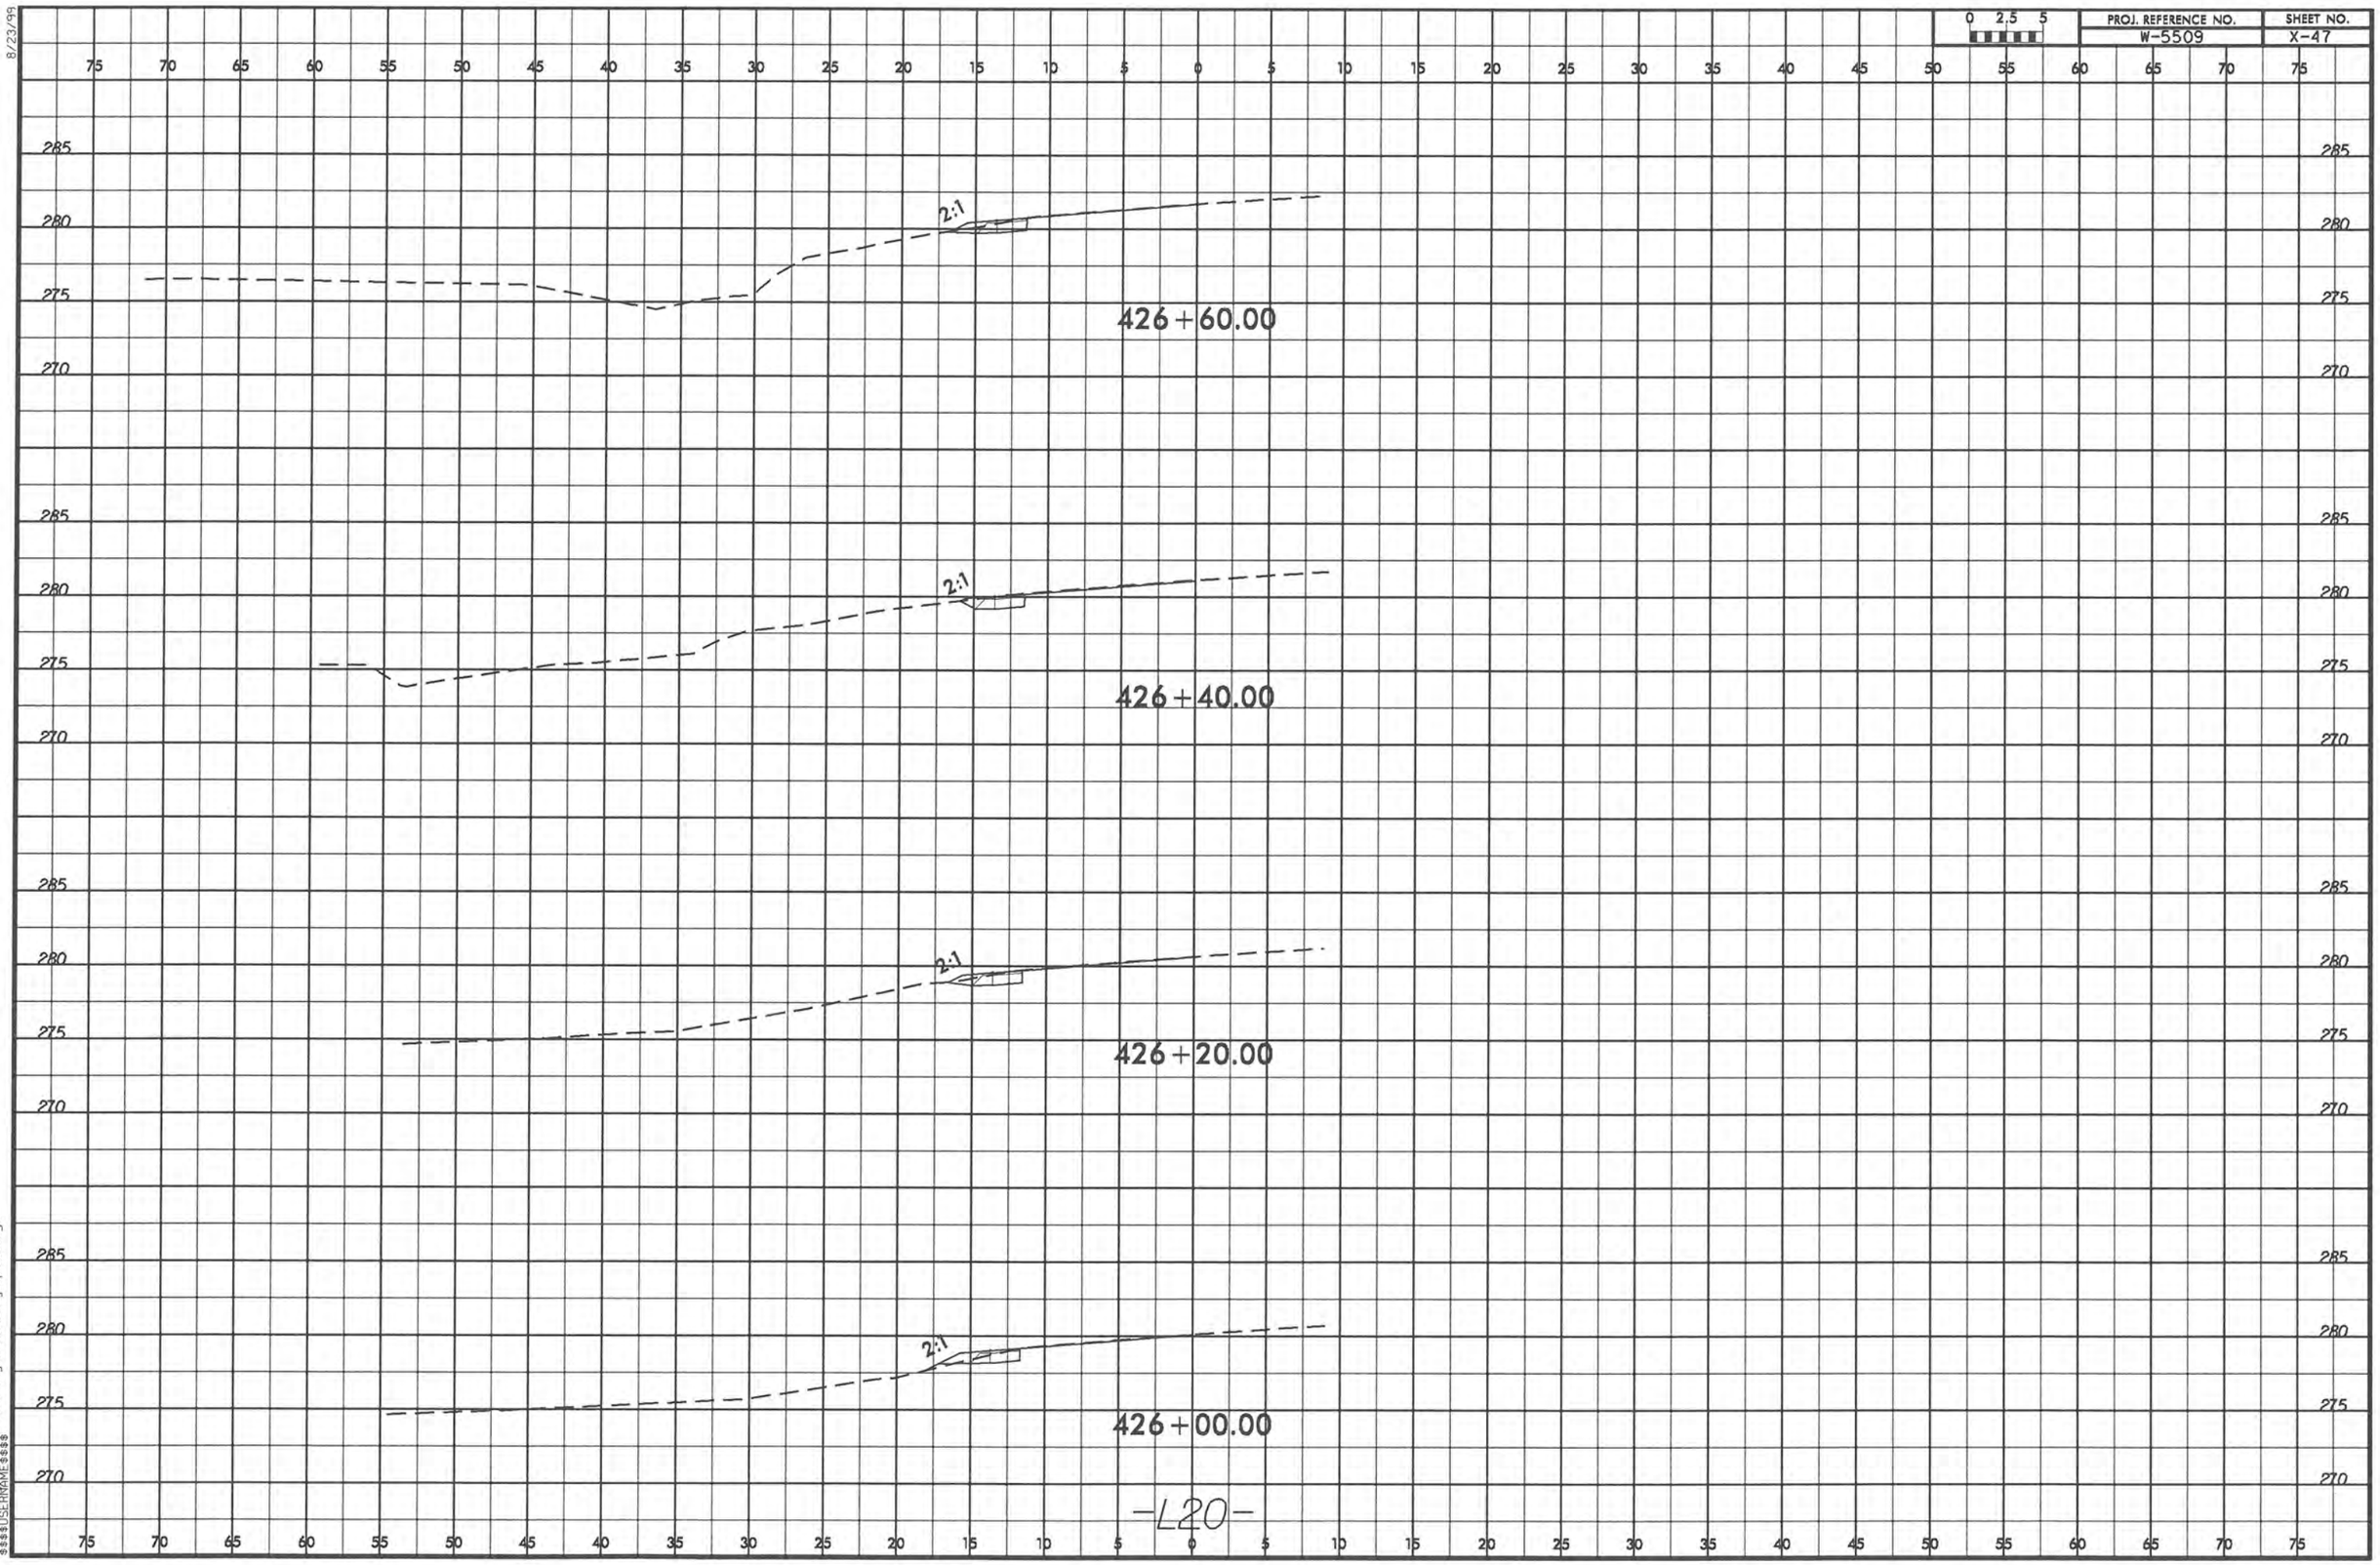

8/23/99
04-JUN-2013 08:58
R:\Roadway\Corridor Modeling\W5509_Rdy_xp1_20.dgn
$$$$USERNAME$$$$

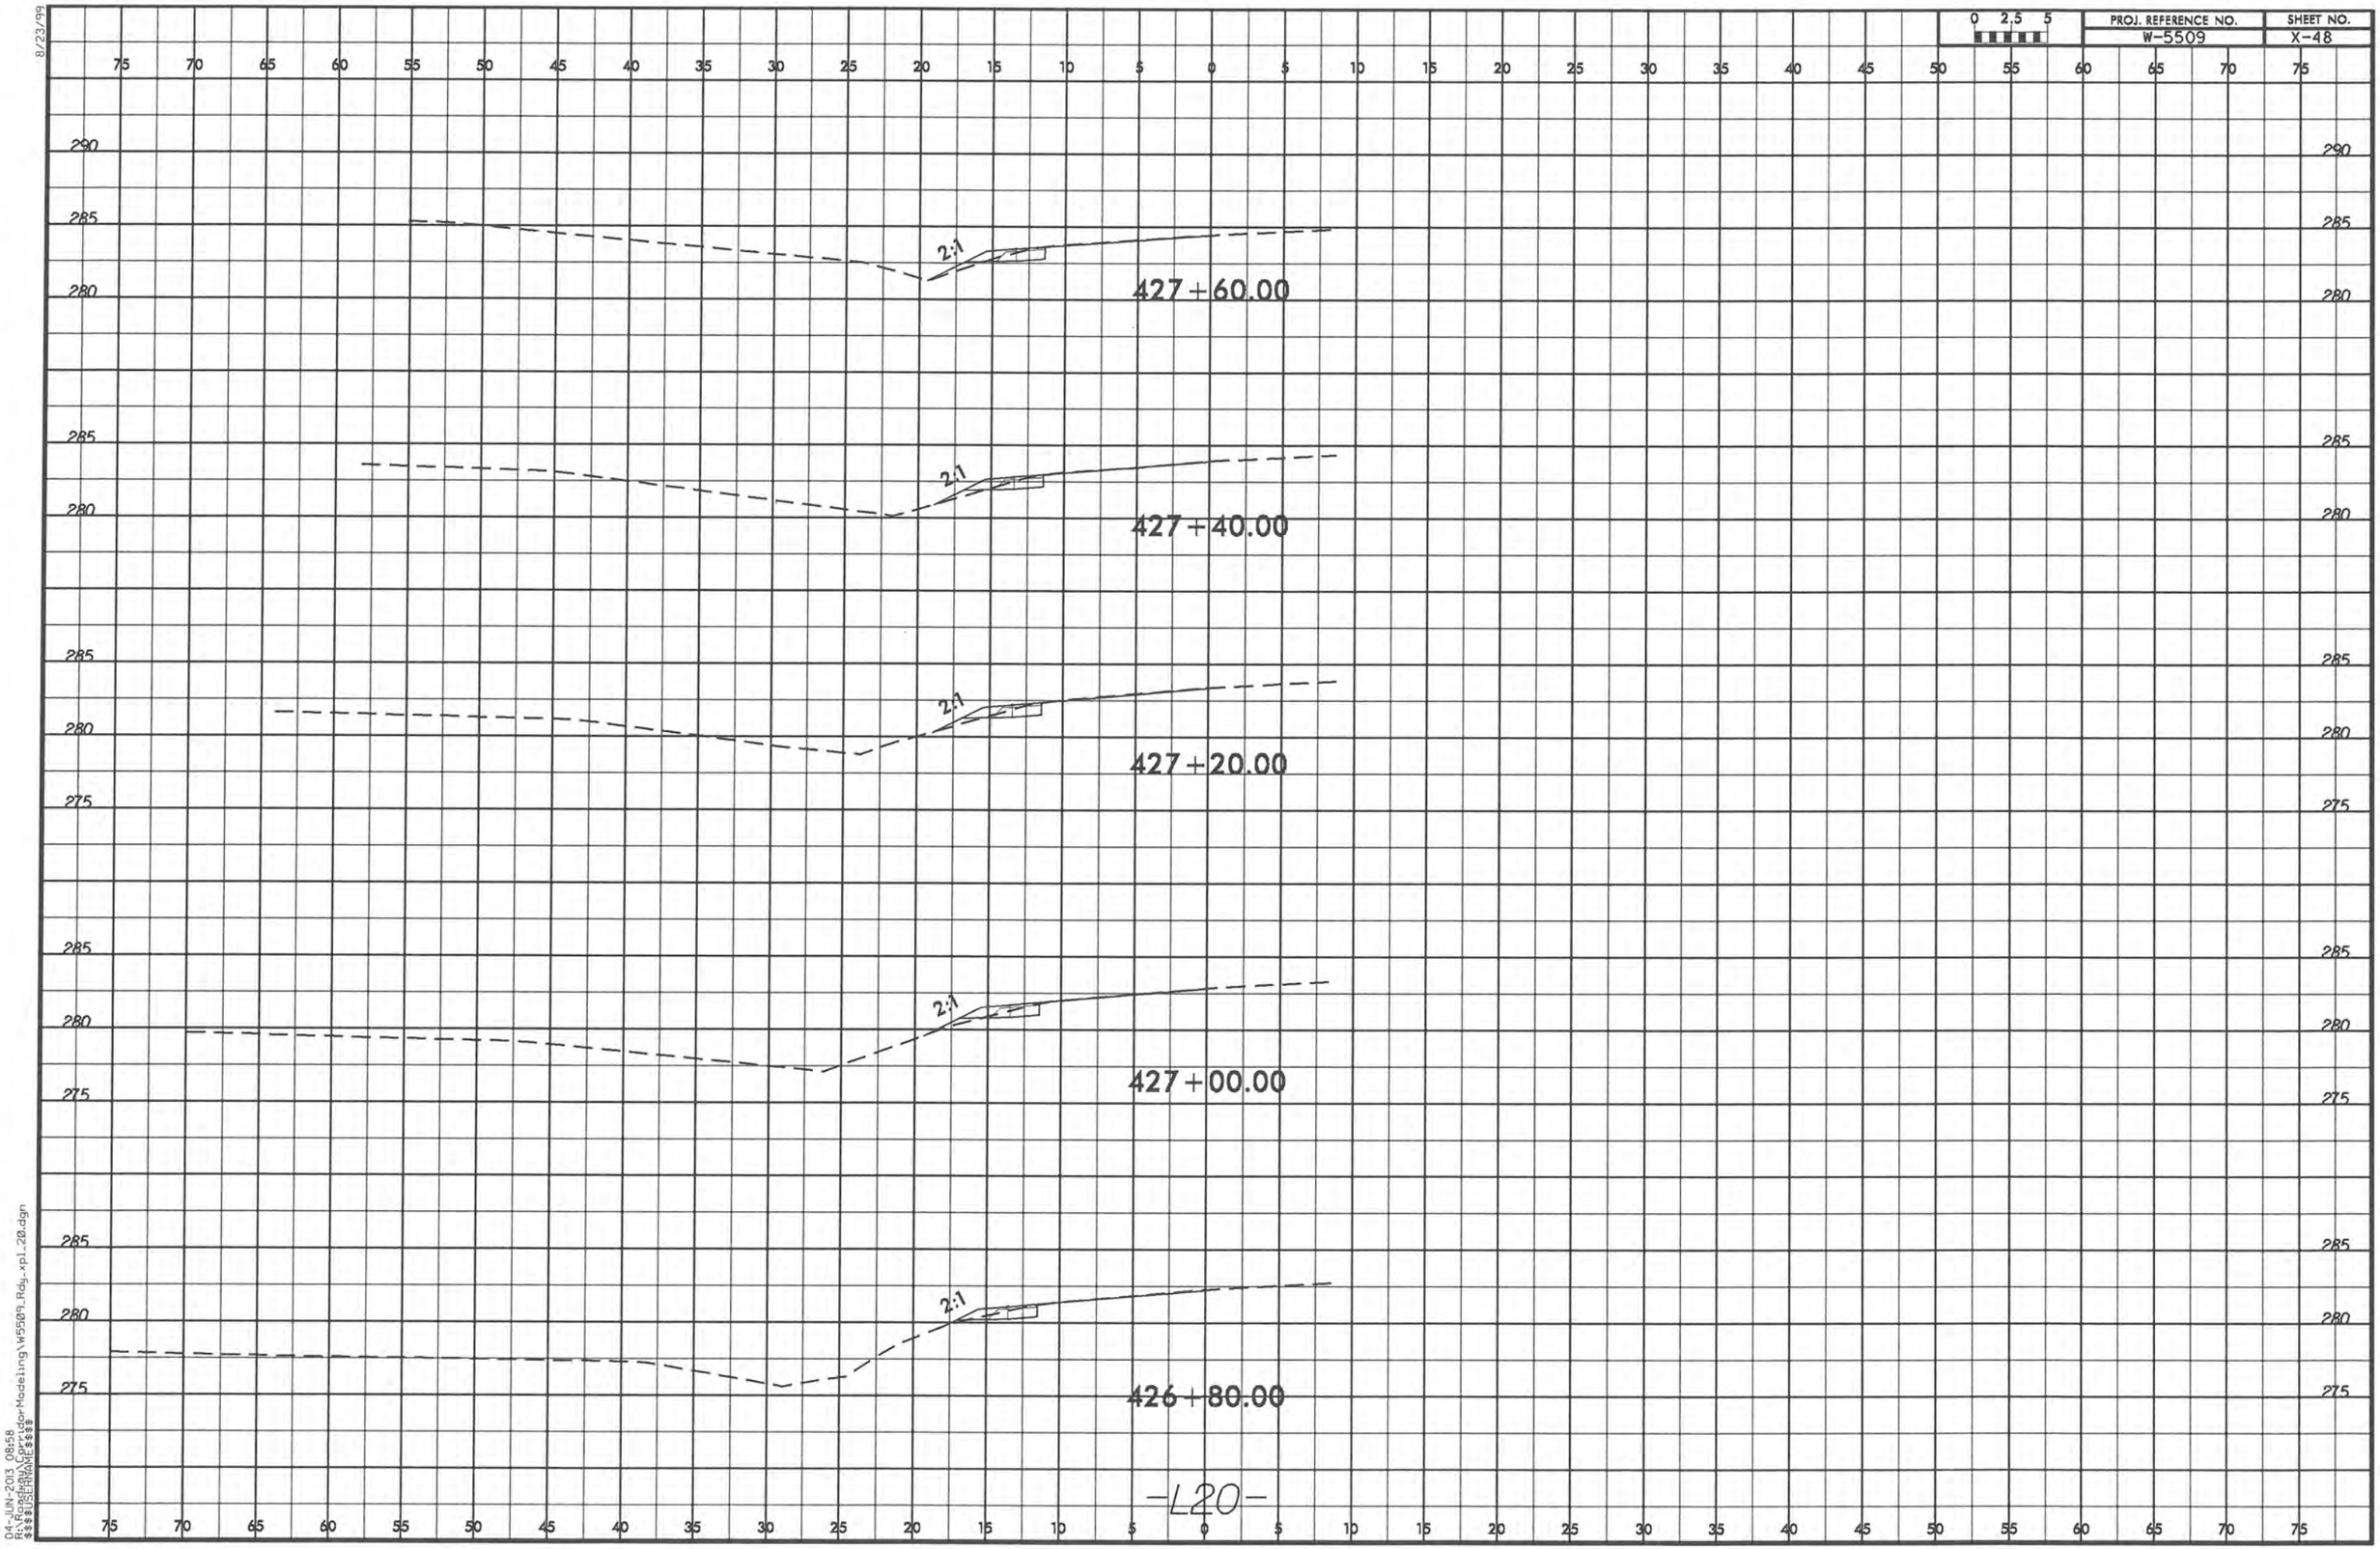

8/23/99
04-JUN-2013 08:59
R:\Roadway\Corridor Modeling\W5509_Rdy_xpl_20.dgn
$$$$USERNAME$$$$

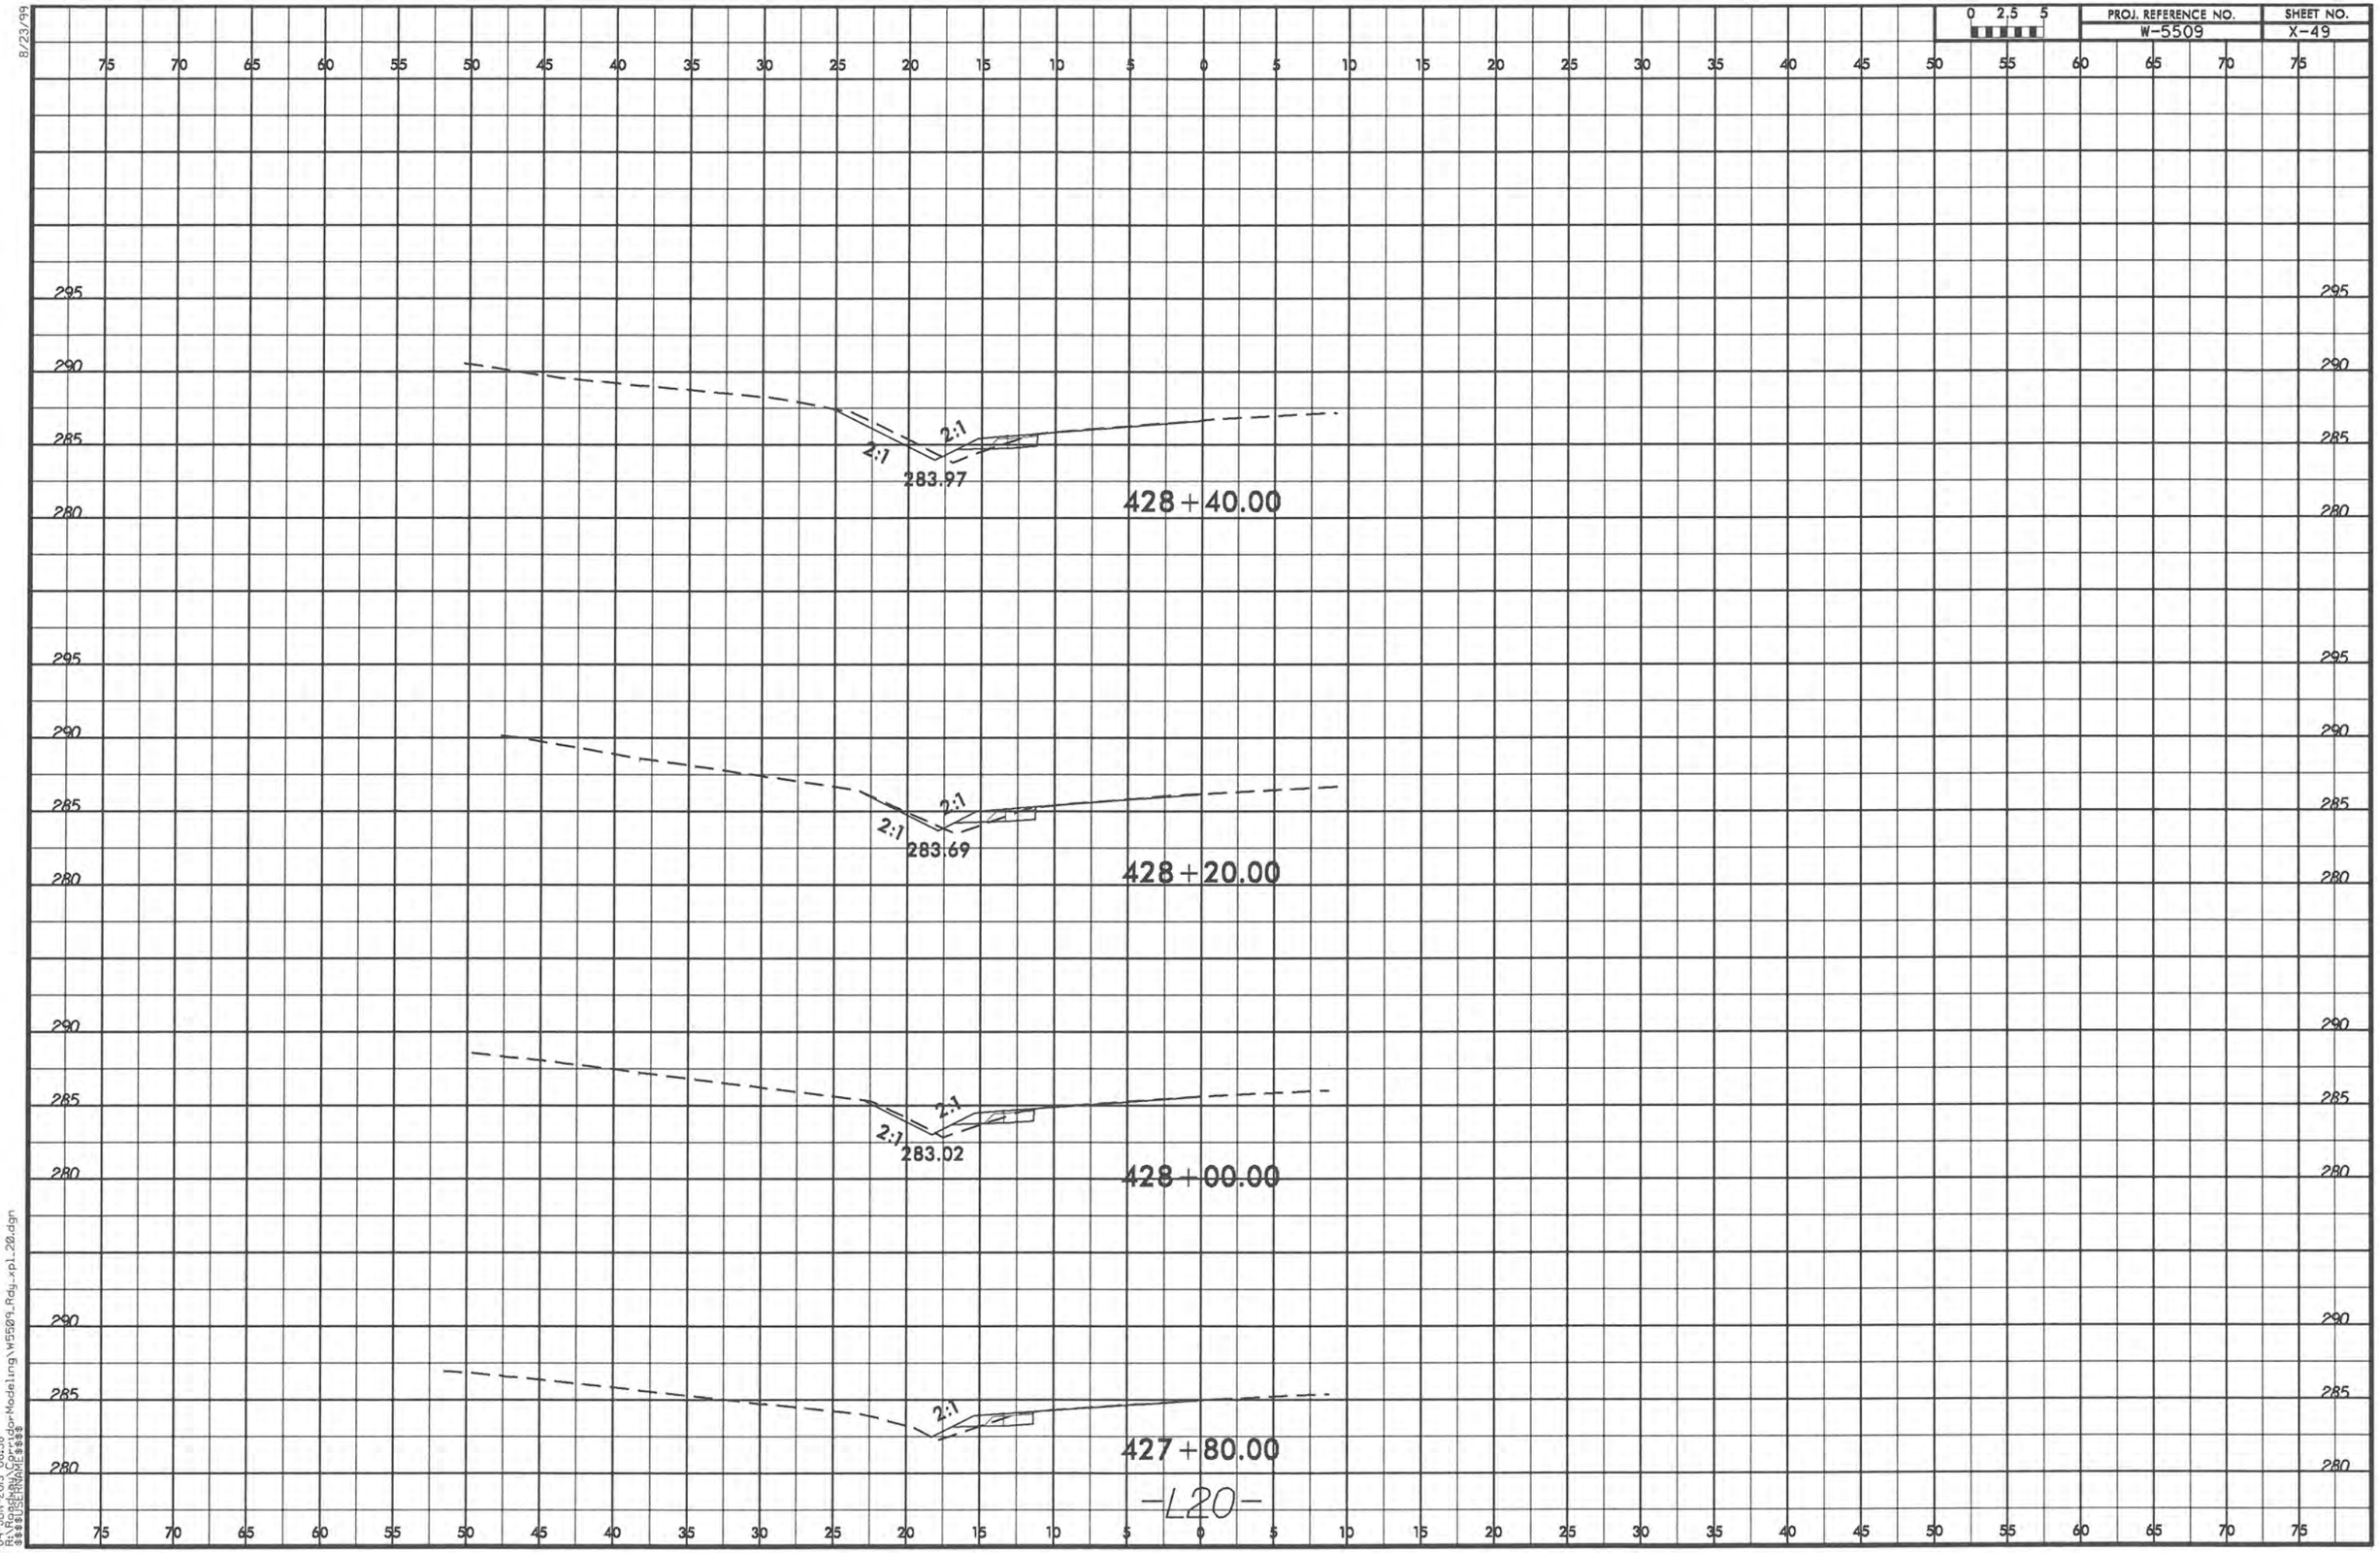

8/23/99
04-JUN-2013 08:58
R:\Roadway\Corridor\Modeling\W5509_Rdy_xpl_20.dgn
$$$$USERNAME$$$$

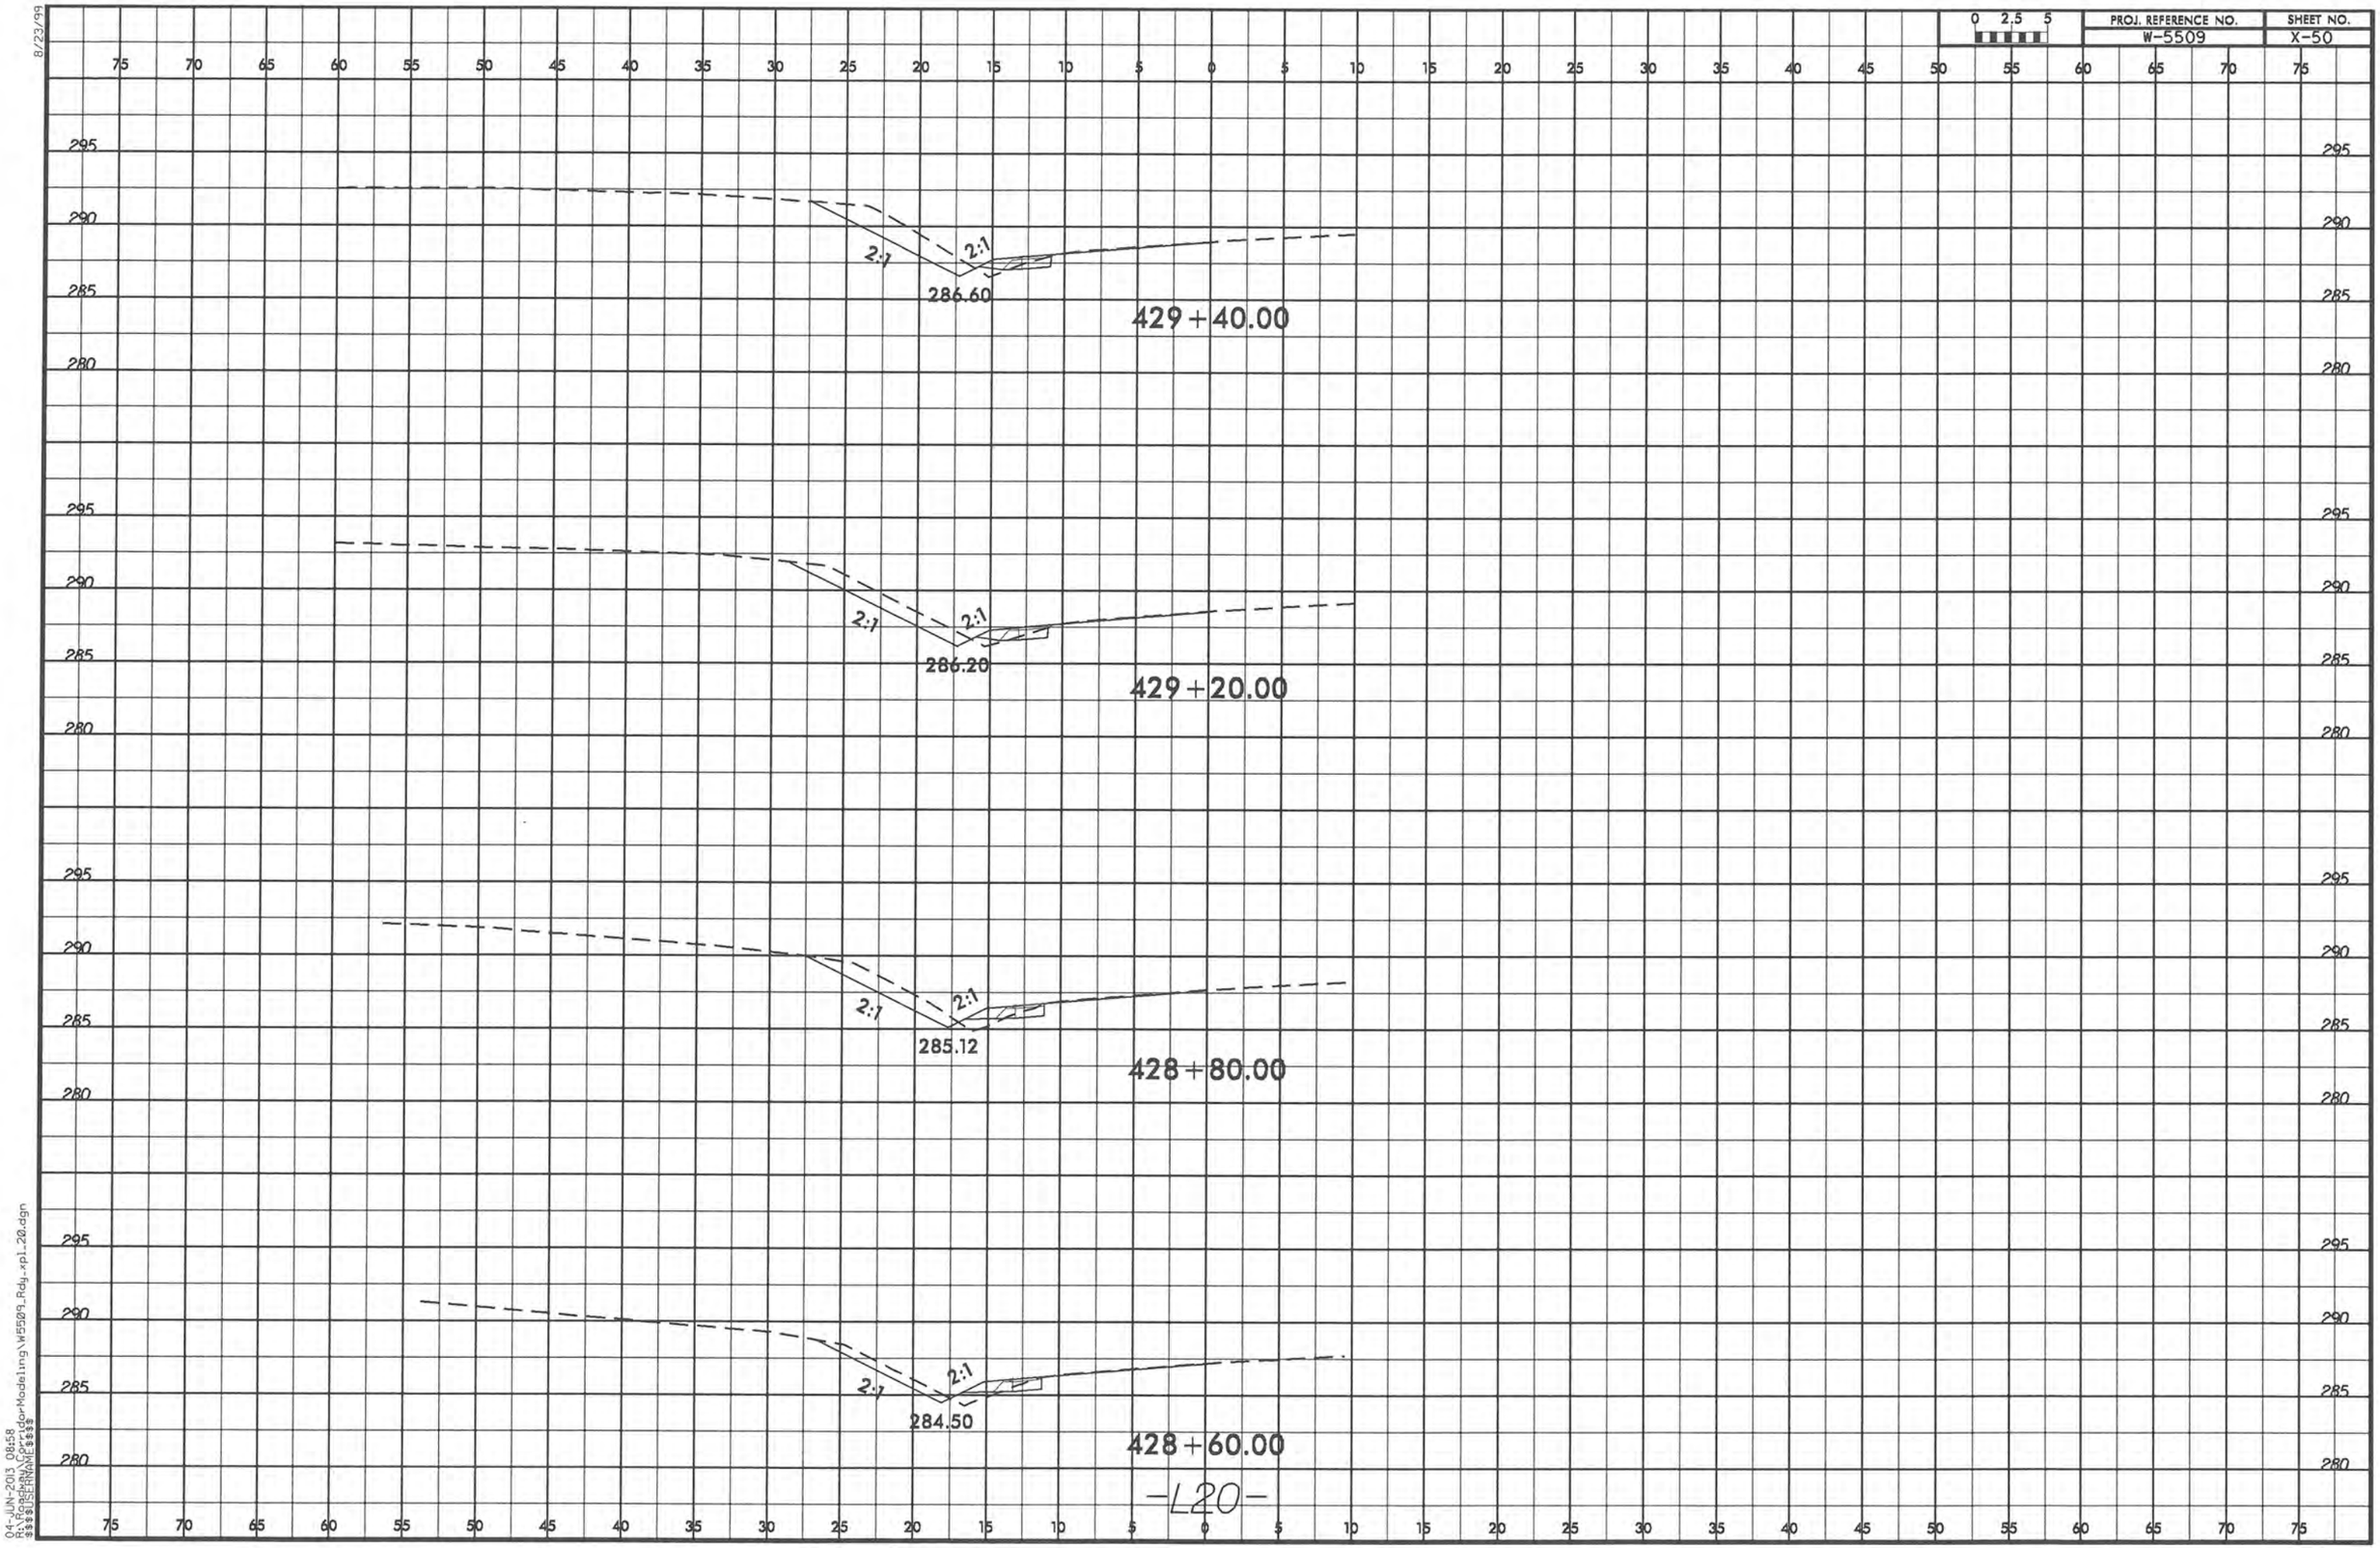
PROJ. REFERENCE NO.
W-5509
SHEET NO.
X-50
0 2.5 5
2:1
286.60
429+40.00
286.20
429+20.00
285.12
428+80.00
284.50
428+60.00
-L20-
8/23/99
04-JUN-2013 08:58
R:\Roadway\Models\ing\W5509_Rdy_xp1_20.dgn
$$$$USERNAME$$$$

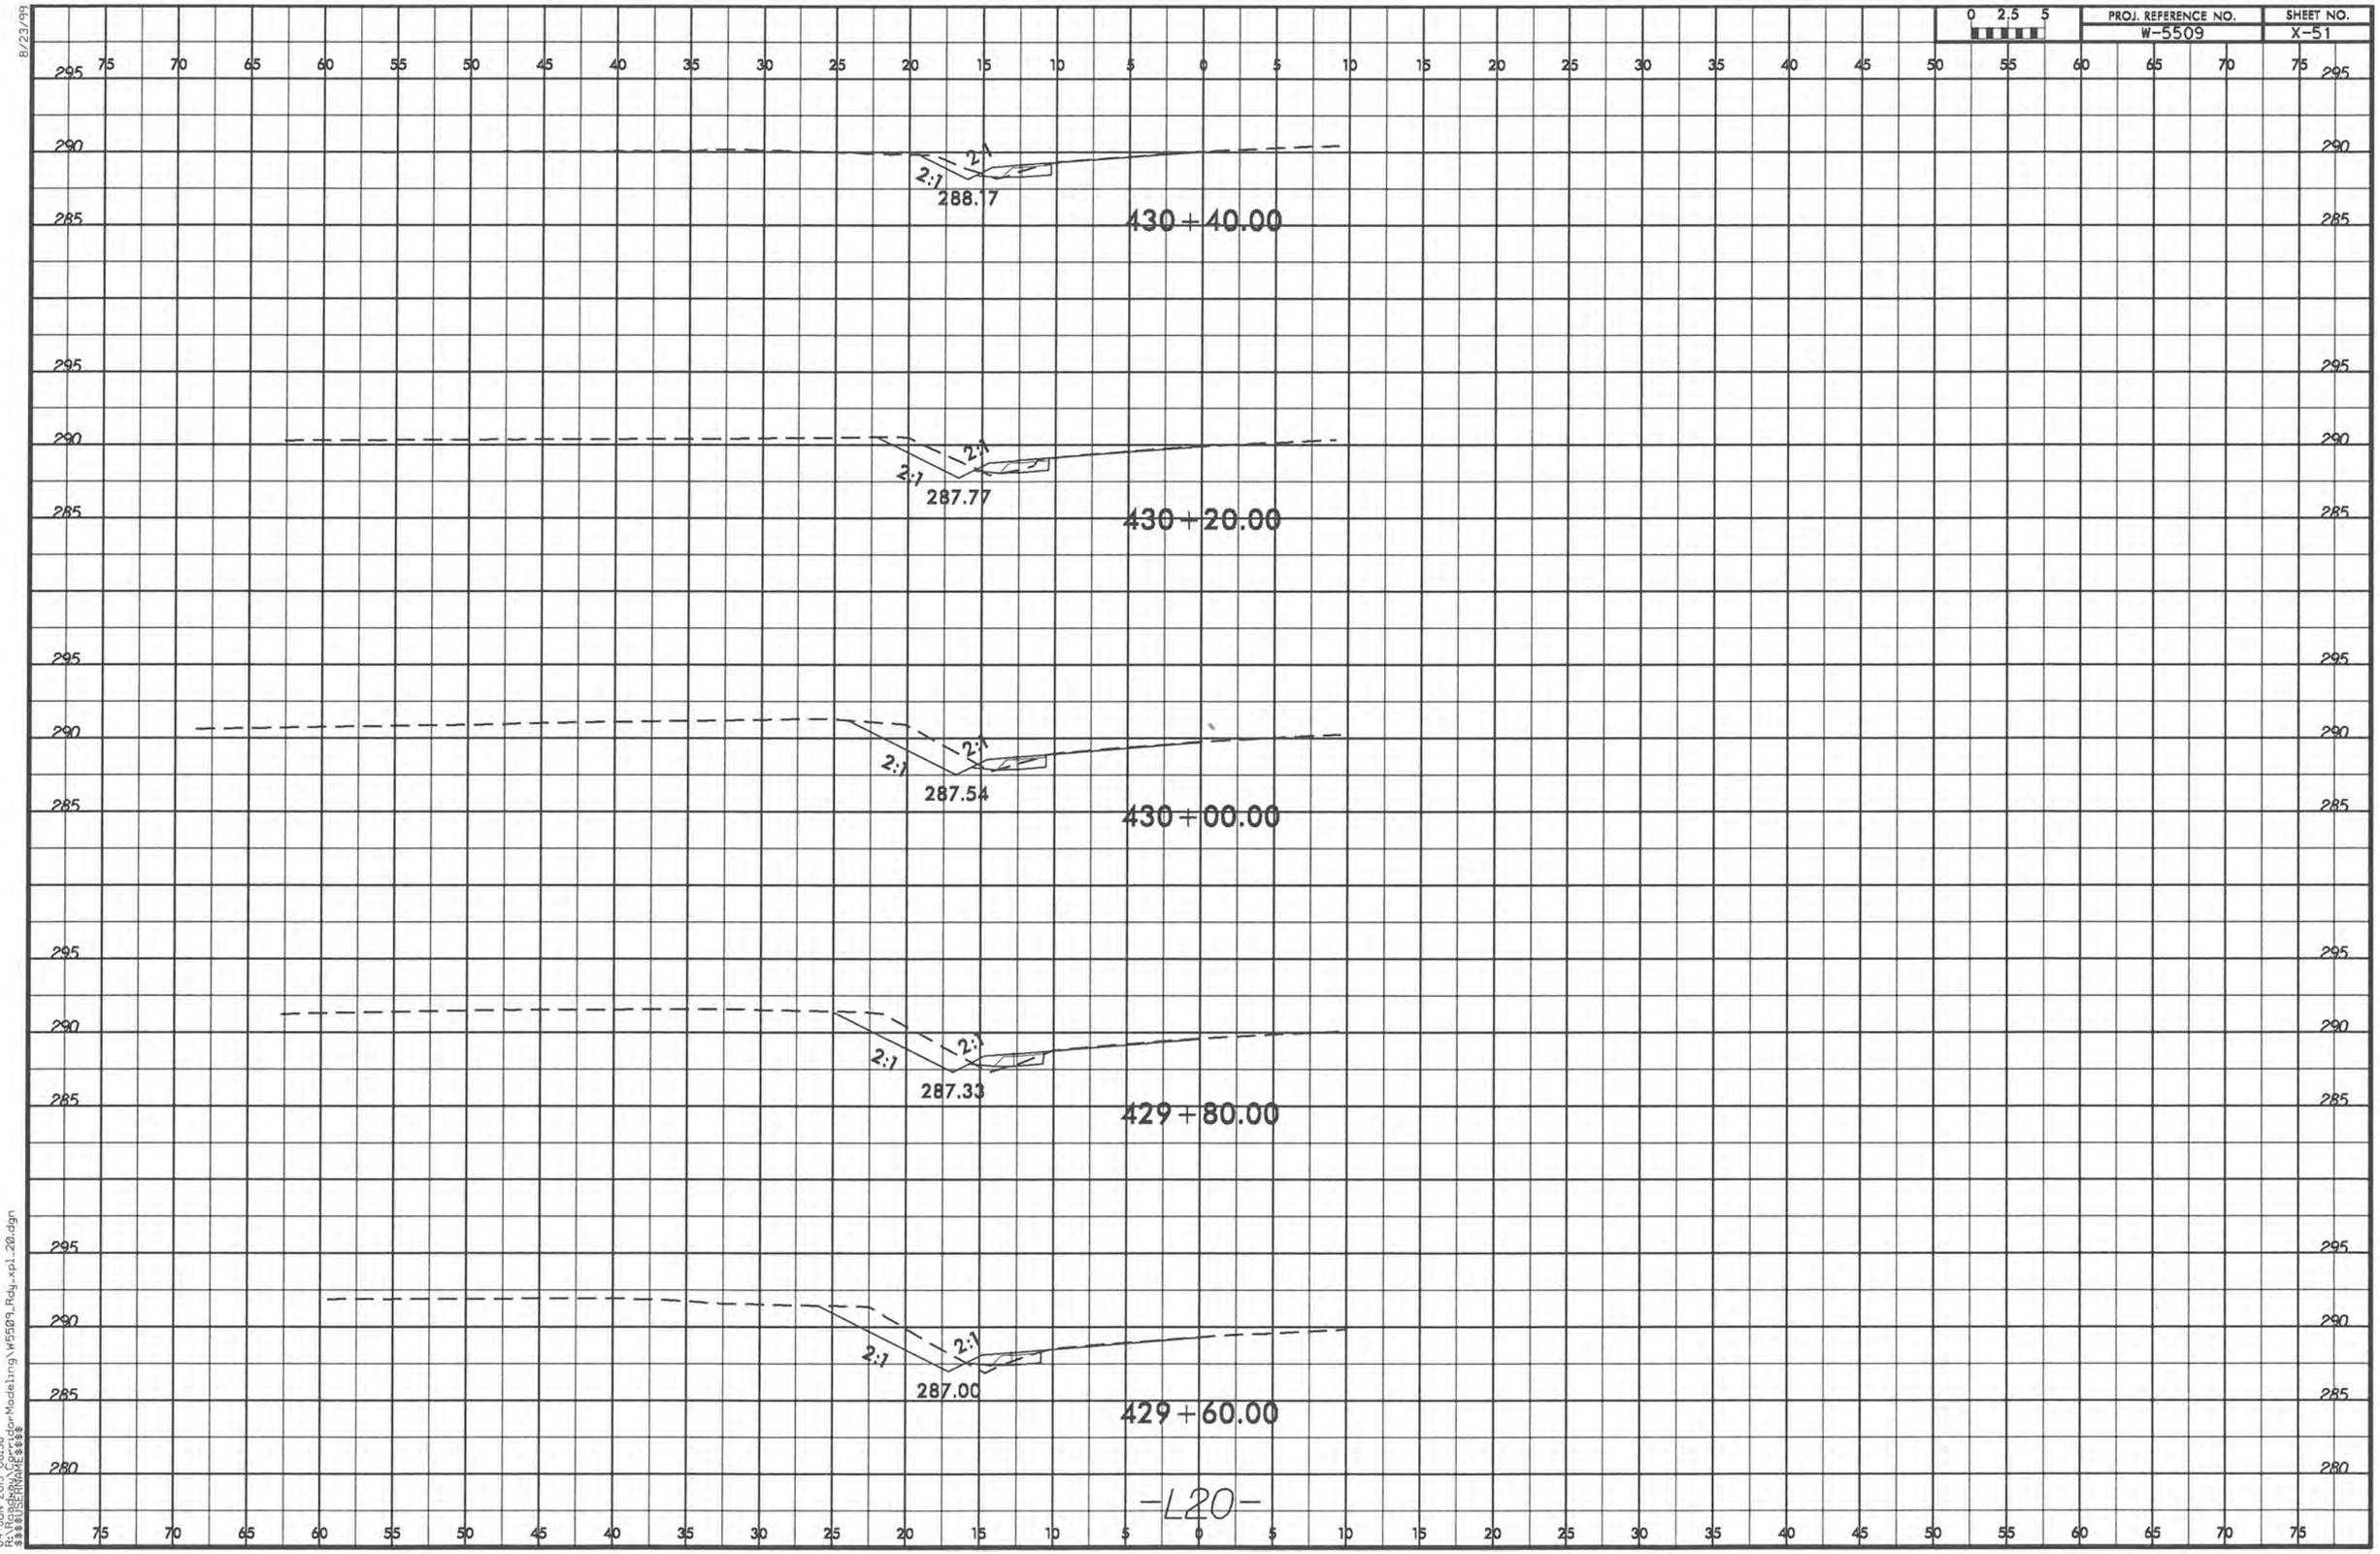

8/23/99
04-JUN-2013 08:58
$$$$USERNAME$$$$

8/23/99

0 2.5 5	PROJ. REFERENCE NO.	SHEET NO.
	W-5509	X-52

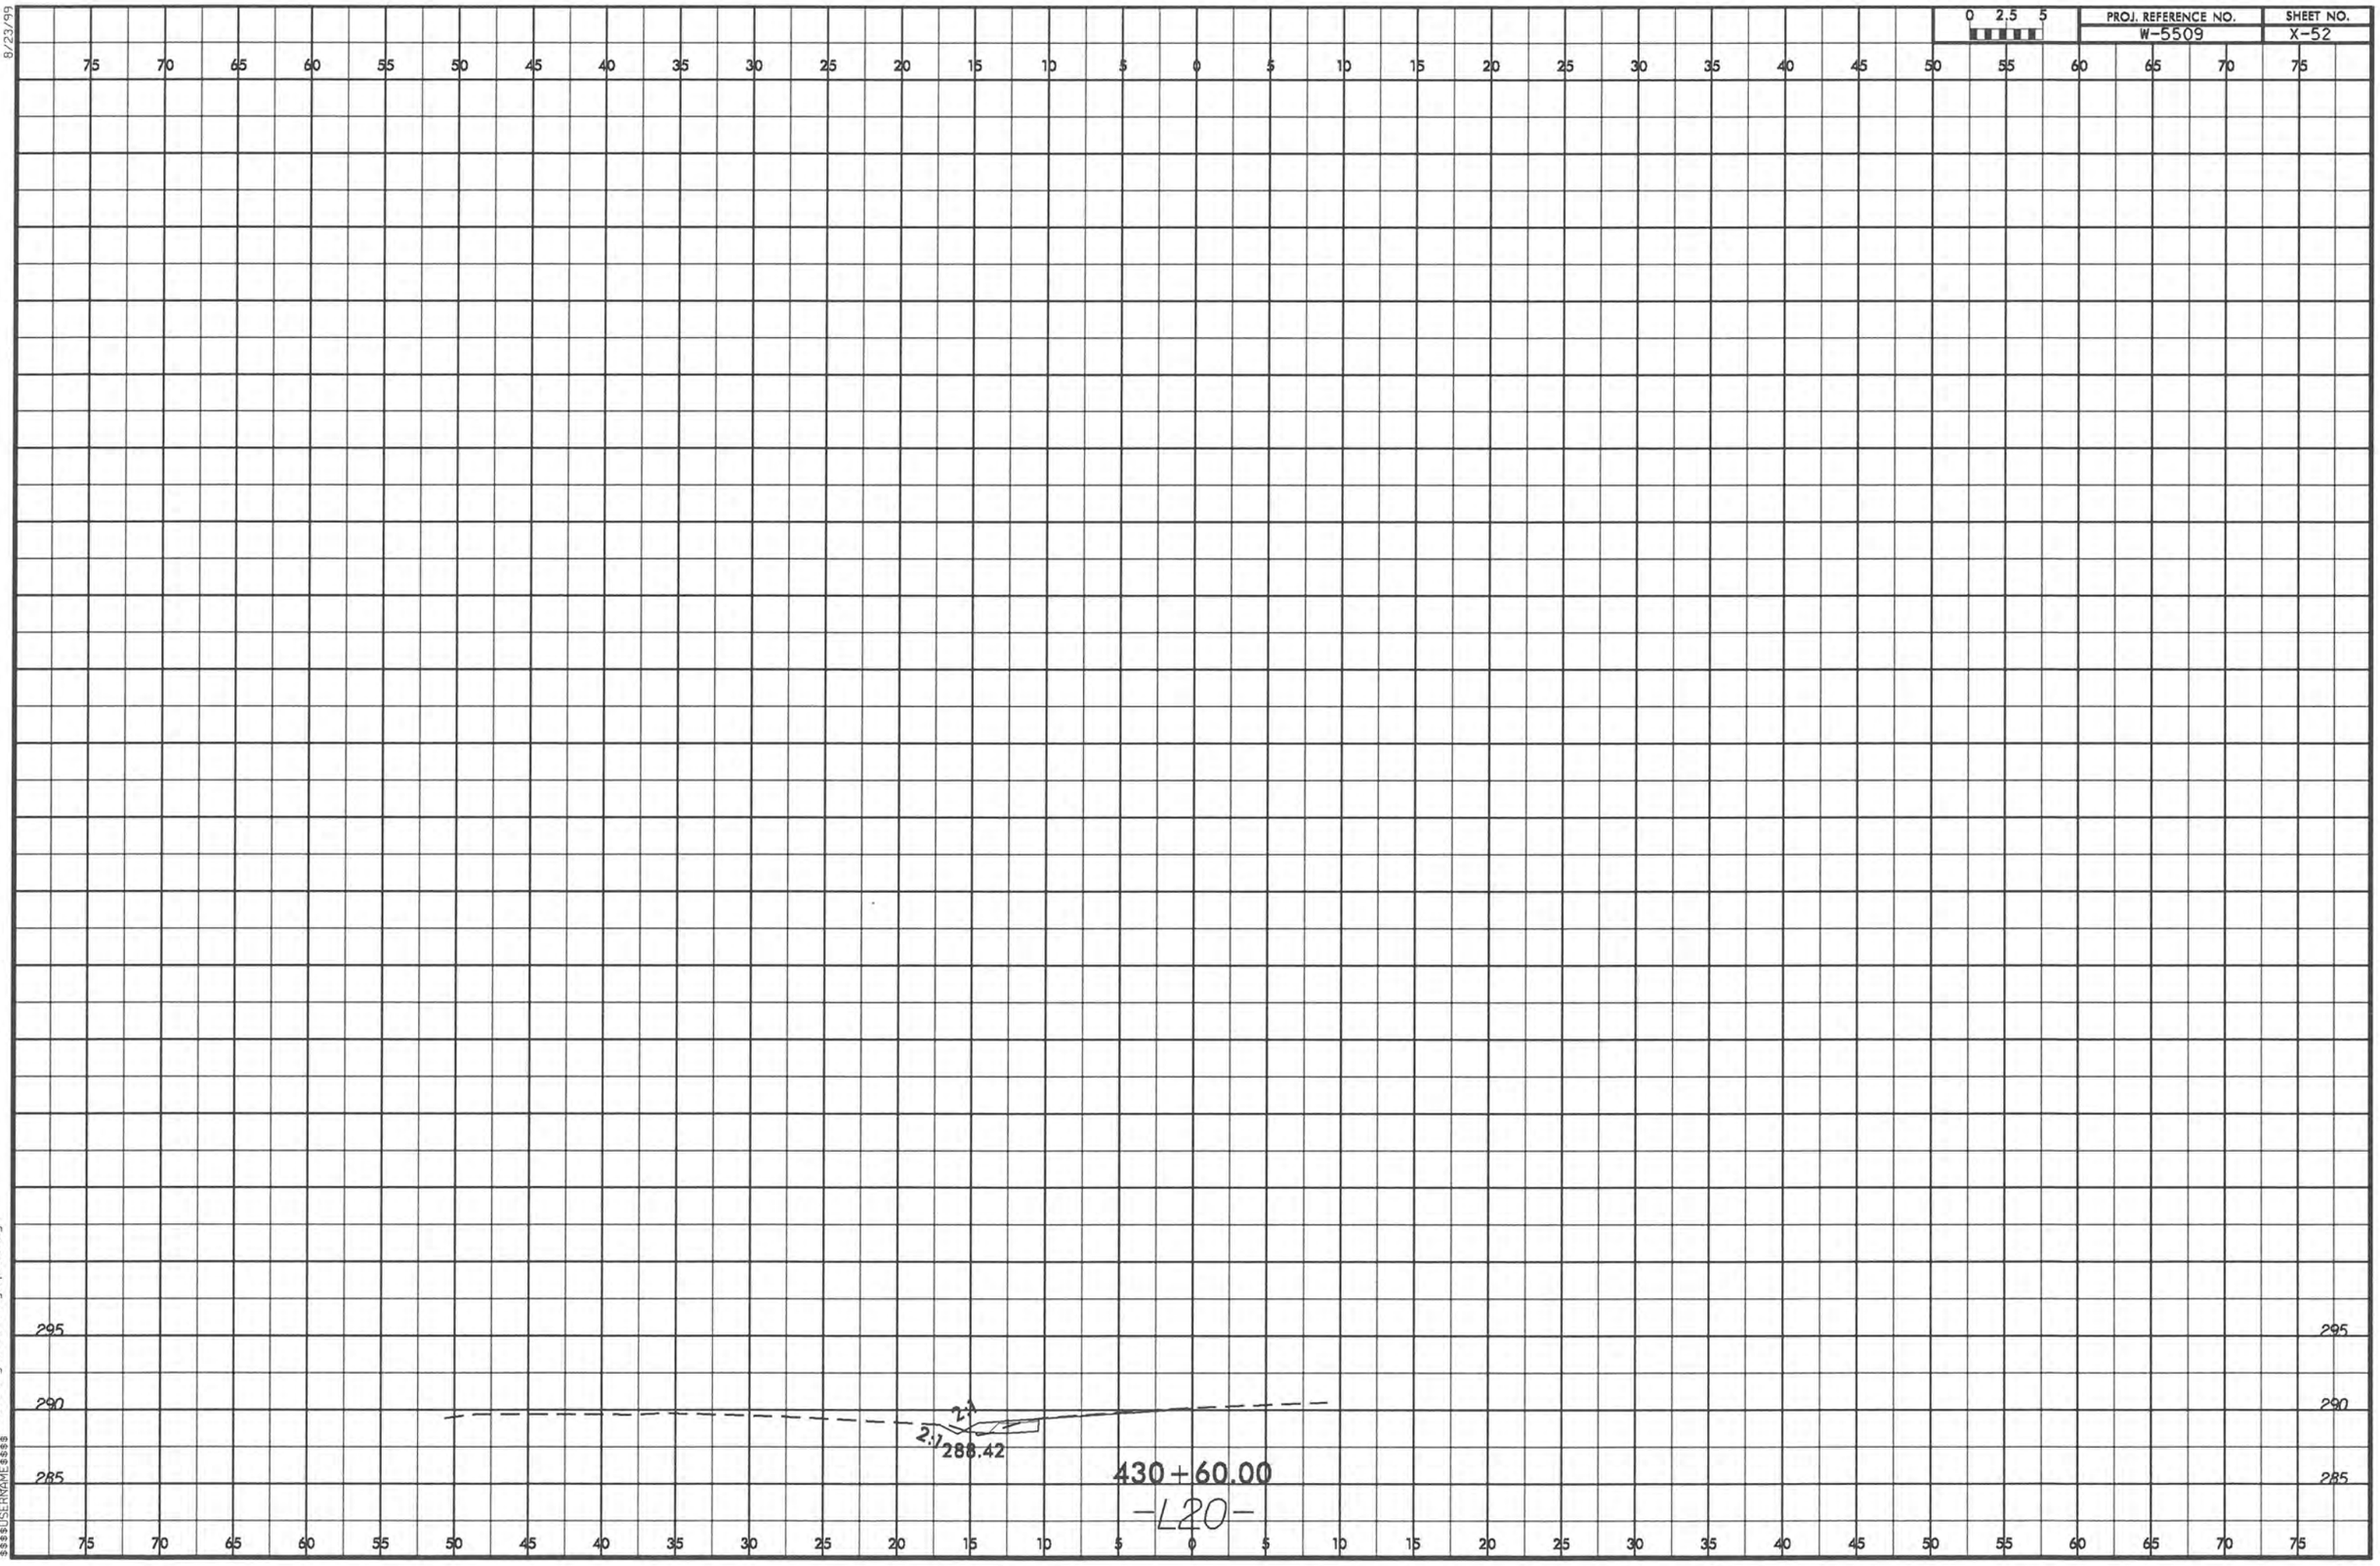

04-JUN-2013 08:58
R:\Roadway Modeling\W5509_Rdy_pl_20.dgn
$$$$USERNAME$$$$

8/23/99

0 2.5 5	PROJ. REFERENCE NO.	SHEET NO.
	W-5509	X-53

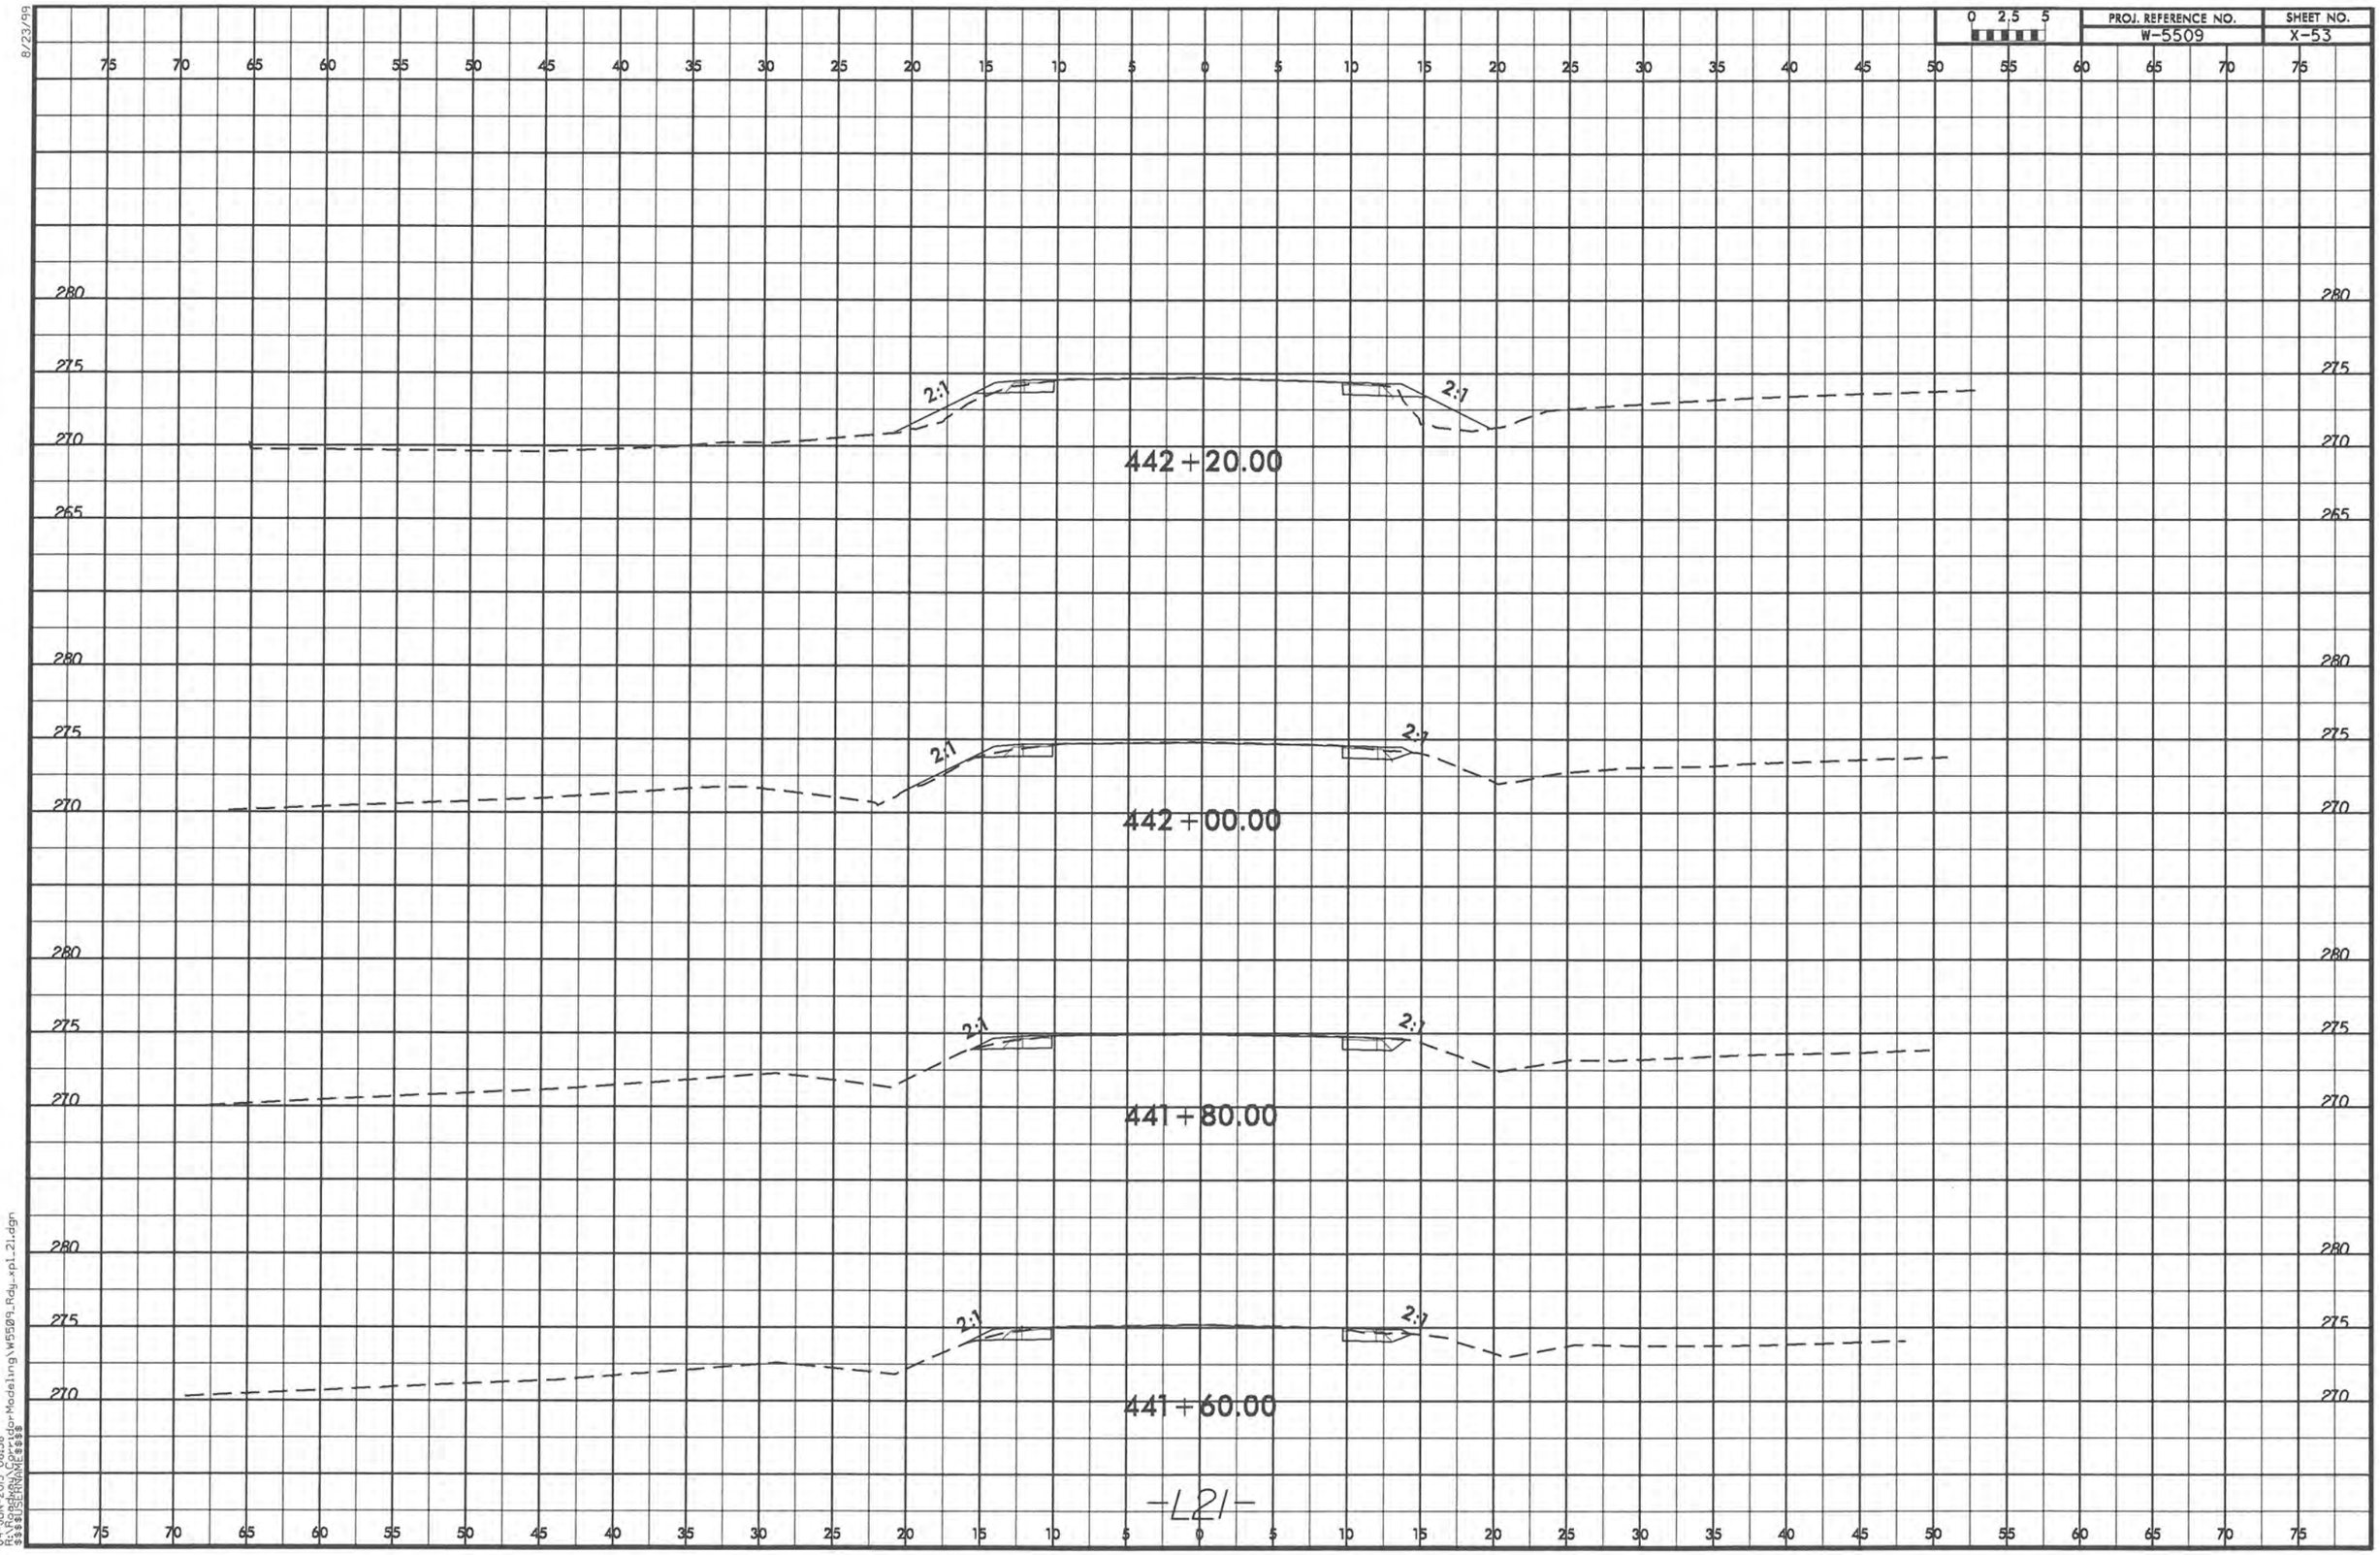

04-JUN-2013 08:58
R:\Rdy_Corridor Modeling\W5509_Rdy_xpl_21.dgn
$$$$USERNAME$$$$

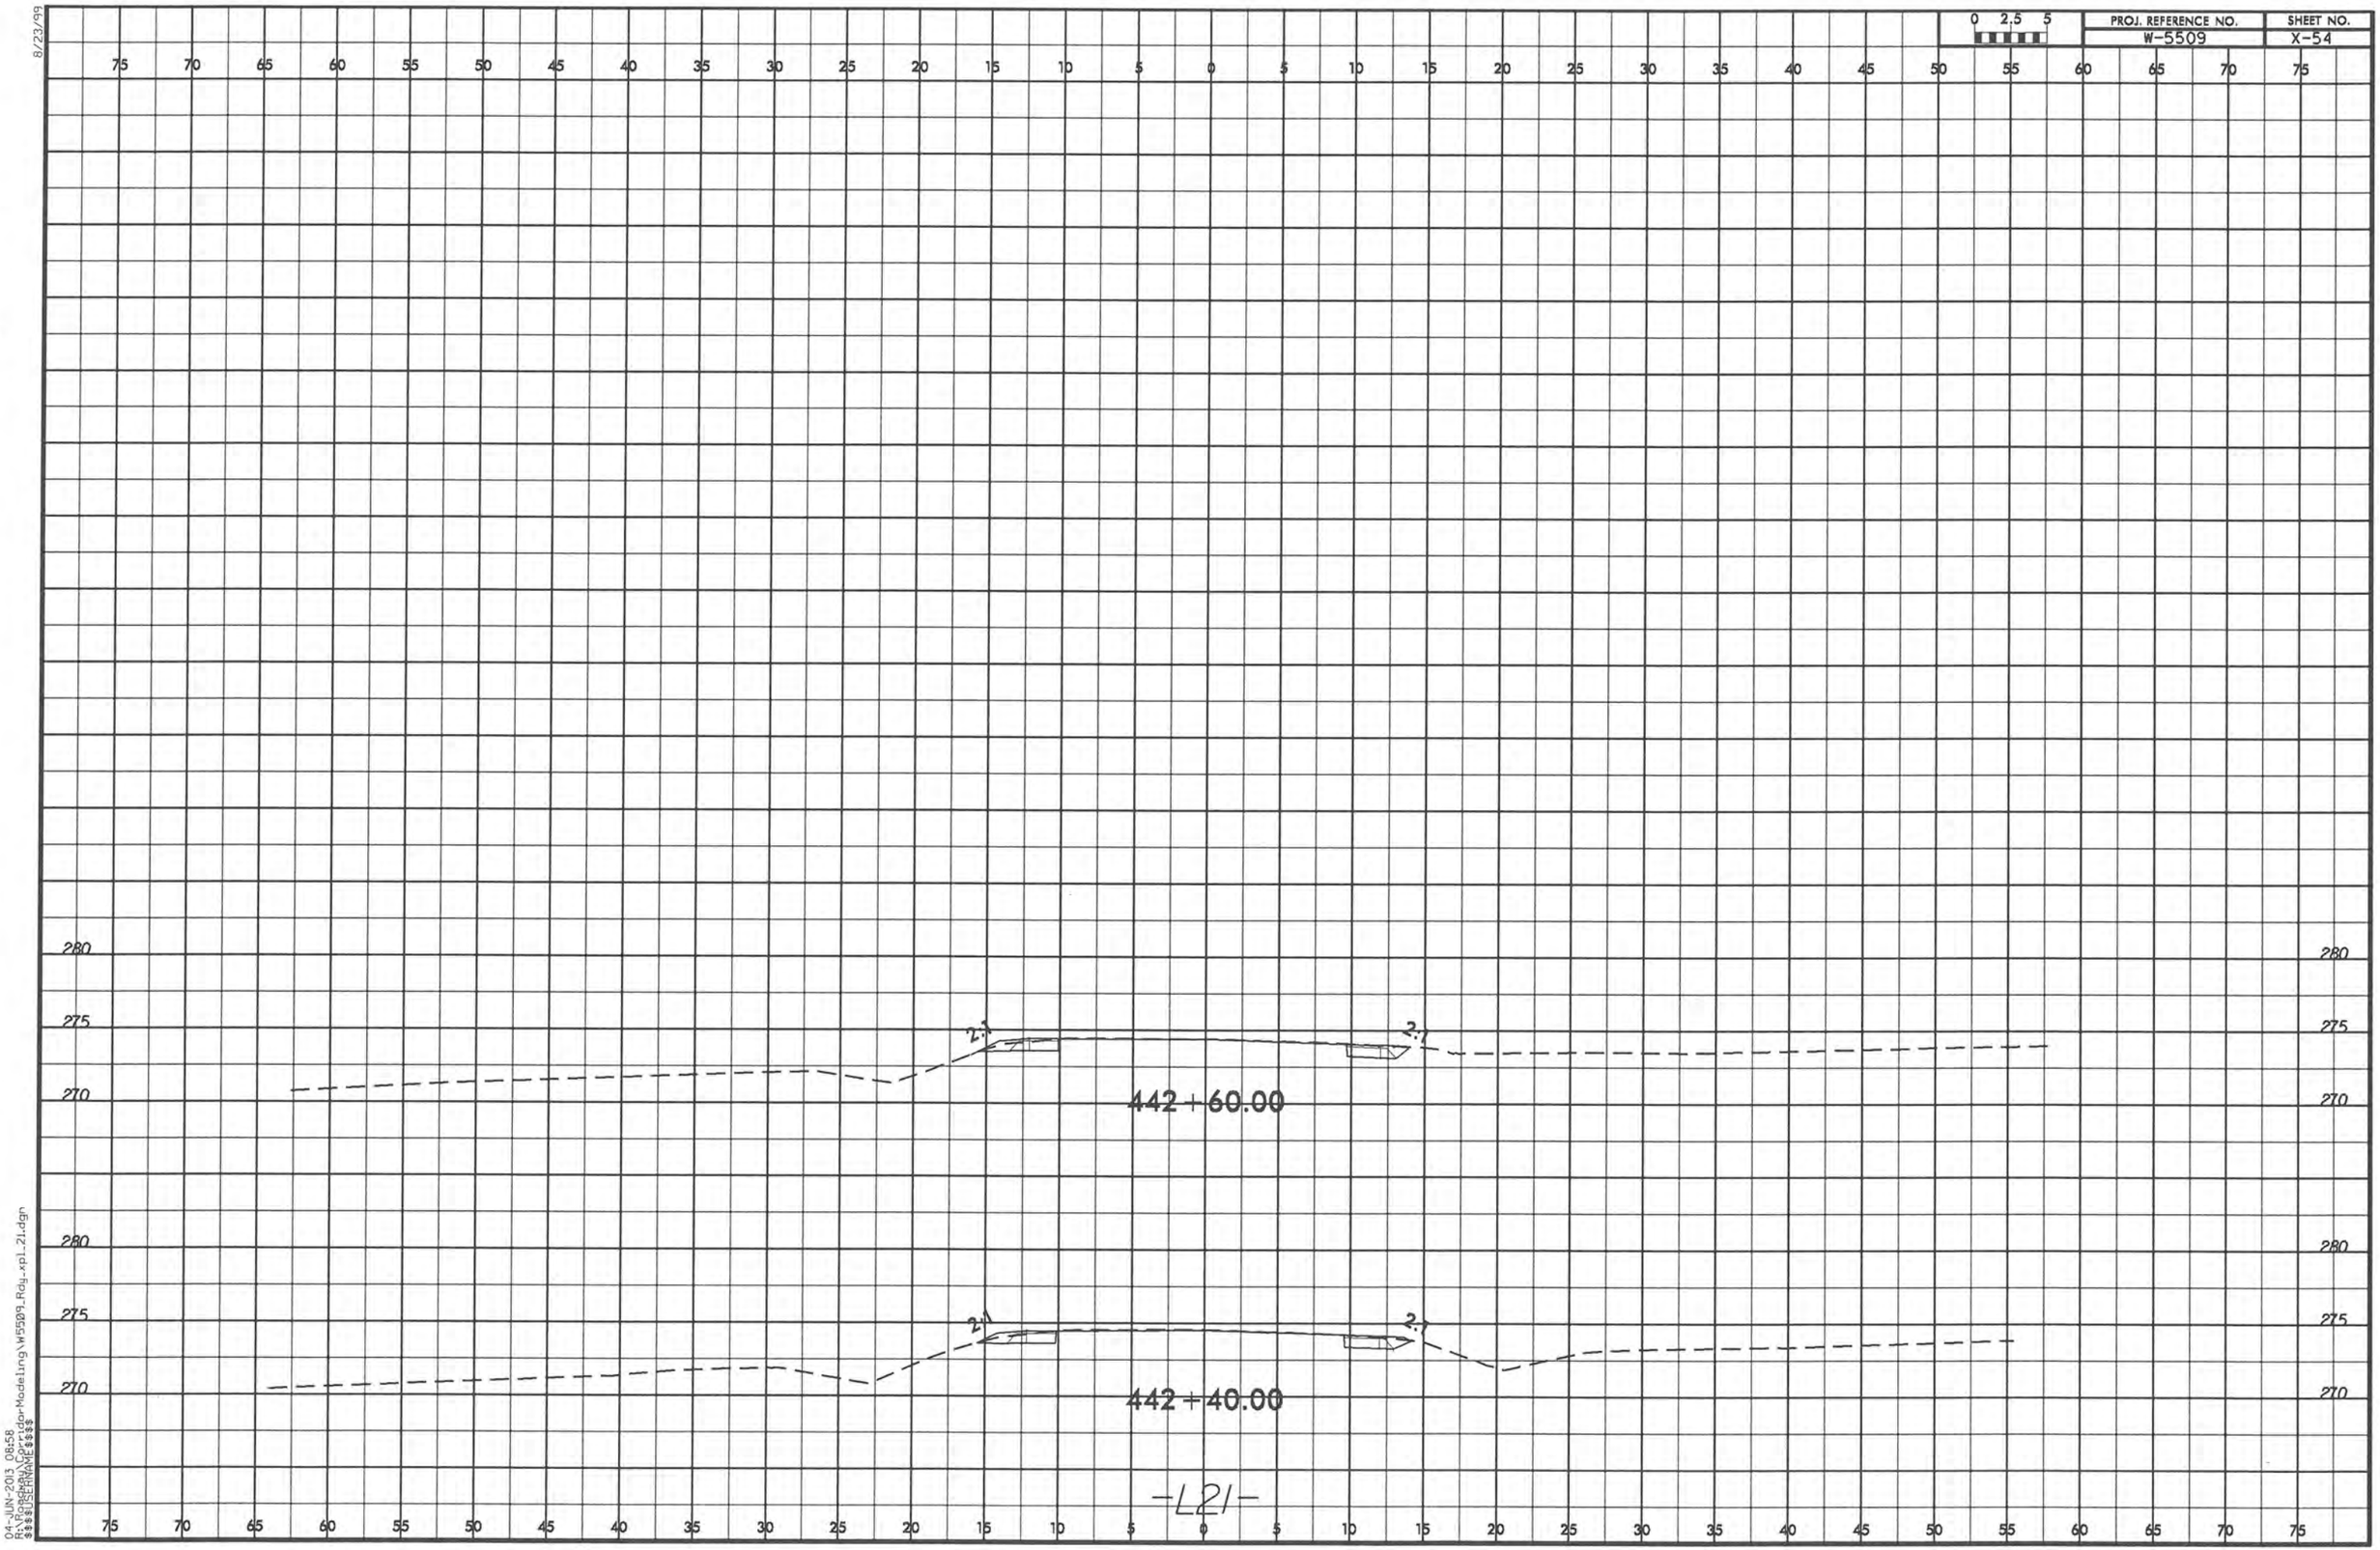
0 2.5 5
PROJ. REFERENCE NO.
W-5509
SHEET NO.
X-54
280
275
270
2:1
442+60.00
442+40.00
-L21-
8/23/99
04-JUN-2013 08:58
R:\Roadway\Corridor Modeling\W5509_Rdy_xp1_21.dgn
$$$$USERNAME$$$$

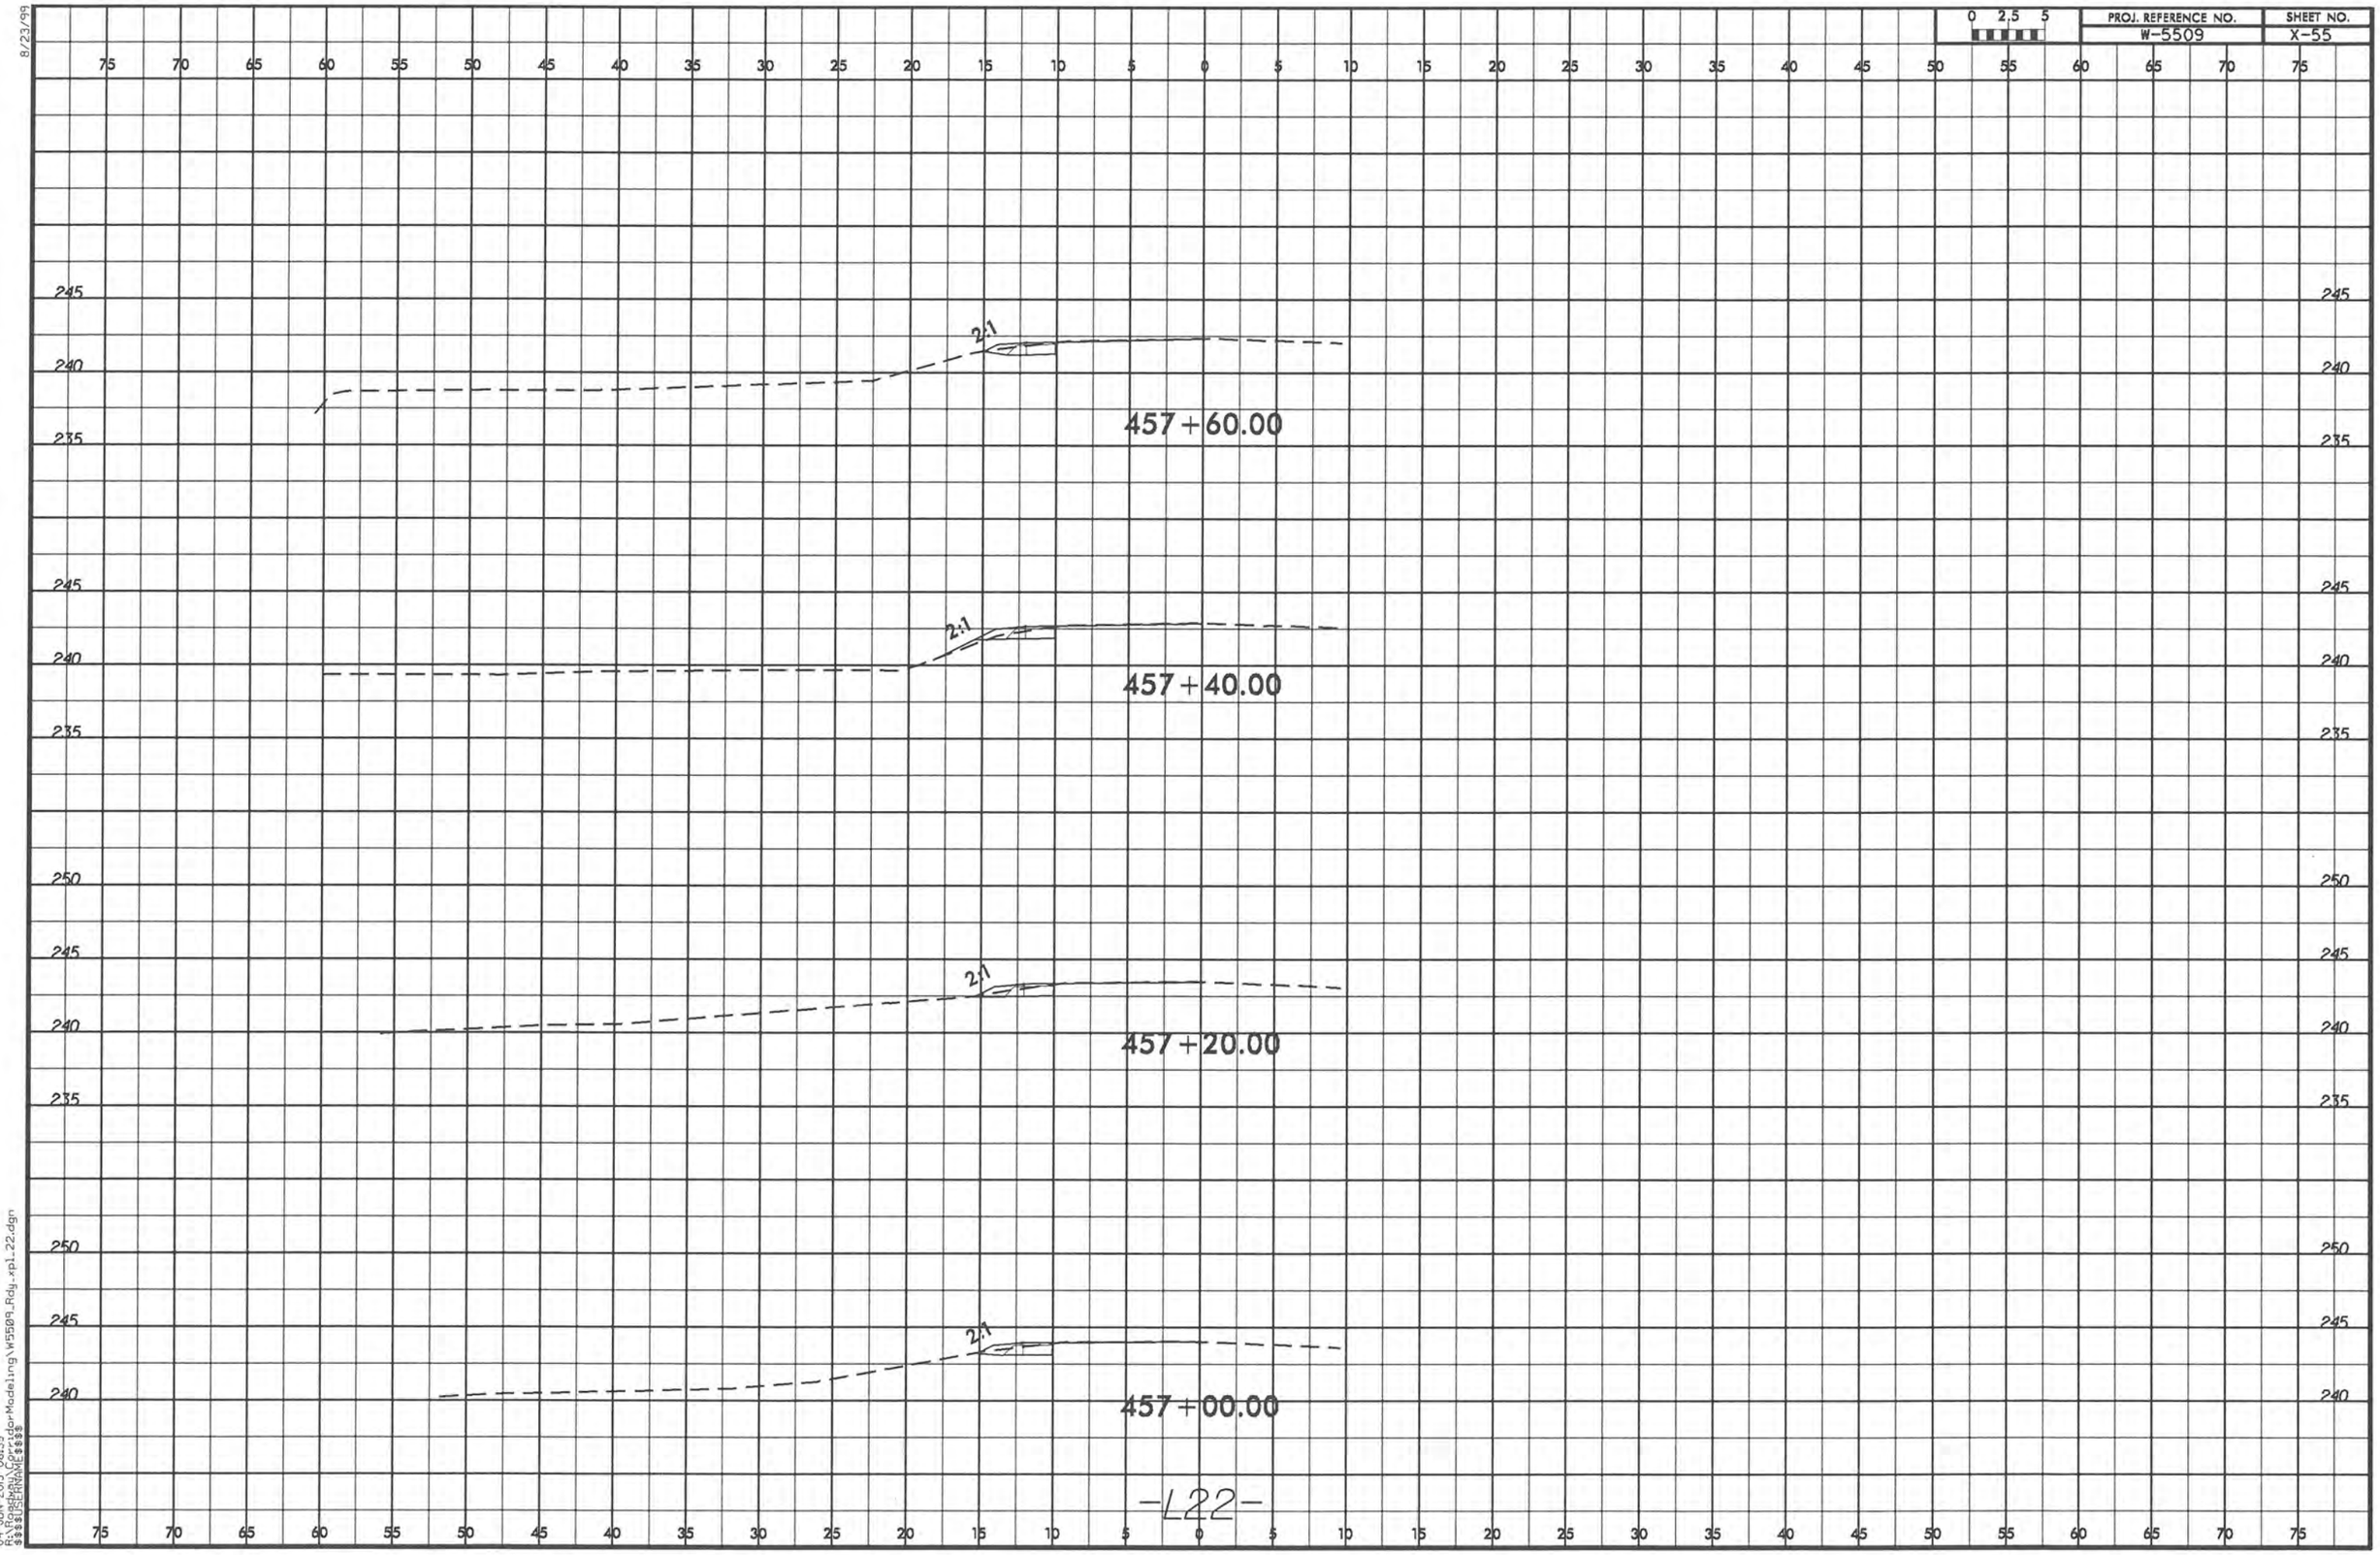

8/23/99
04-JUN-2013 08:59
R:\Roadway\Corridor\Modeling\W5509_Rdy_xpl_22.dgn
$$$$USERNAME$$$$

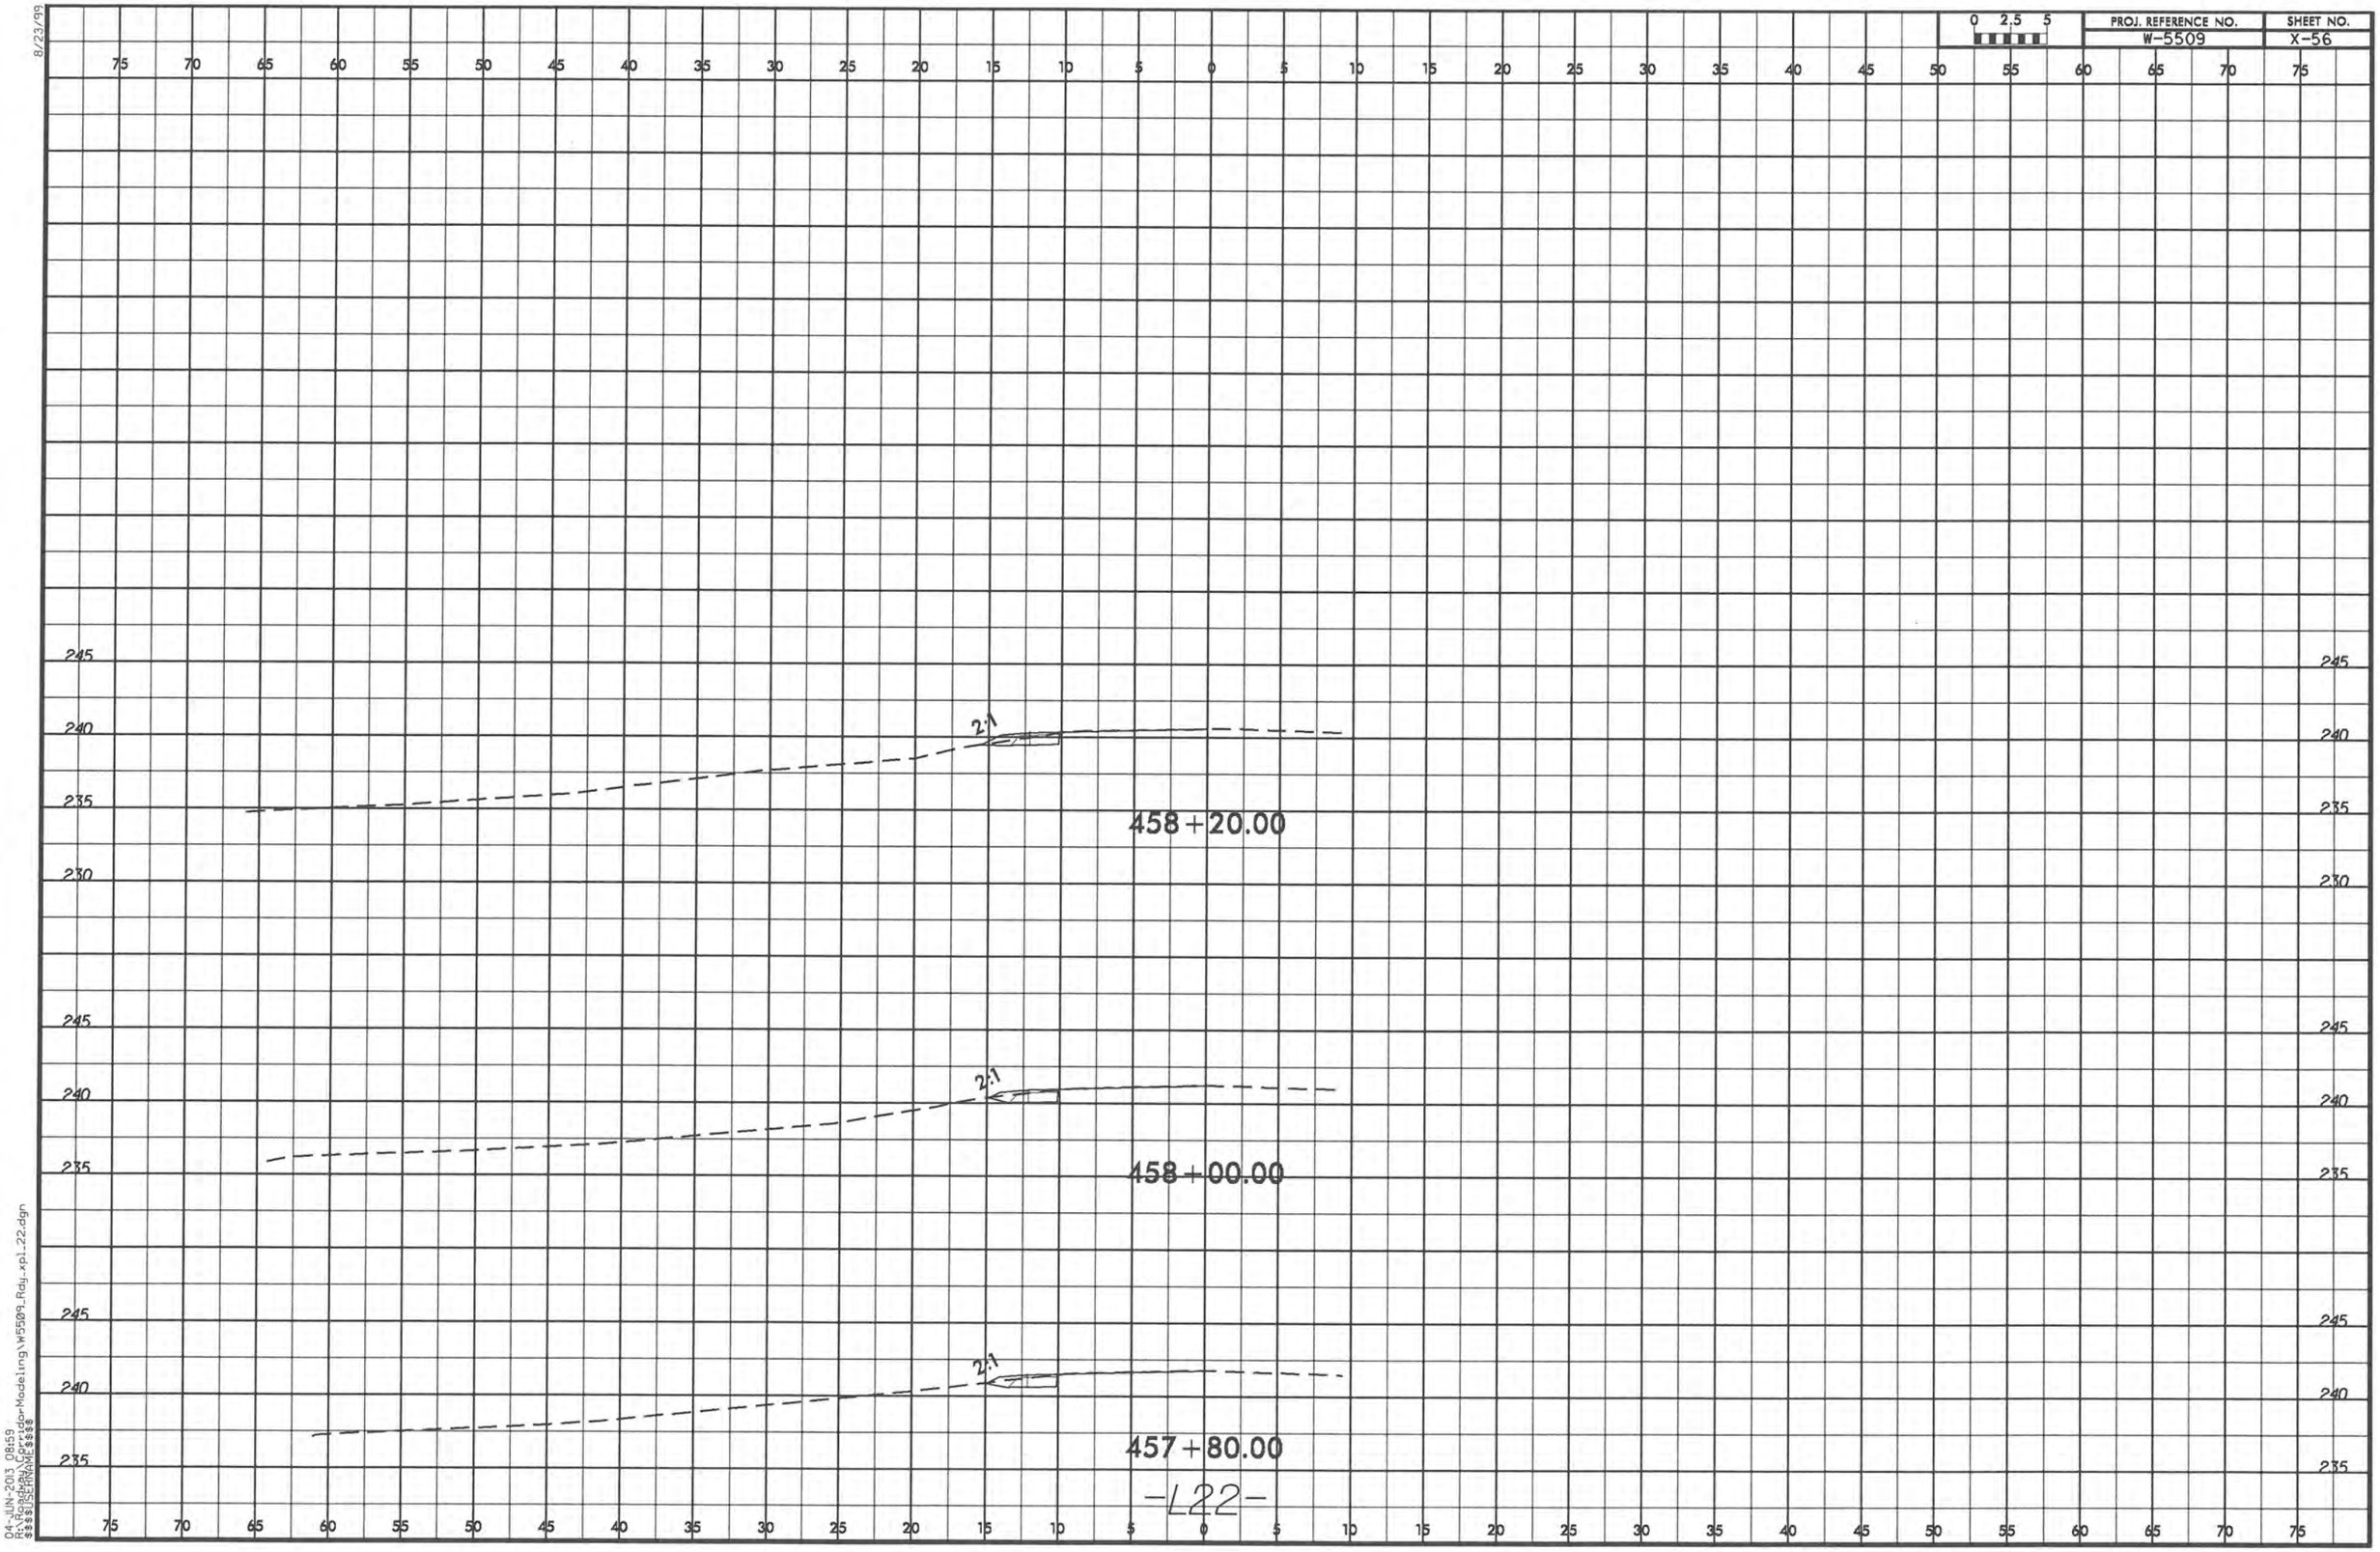

8/23/99
04-JUN-2013 08:59
R:\Roadway\Roadway Modeling\W5509_Rdy_xpl_22.dgn
$$$$USERNAME$$$$

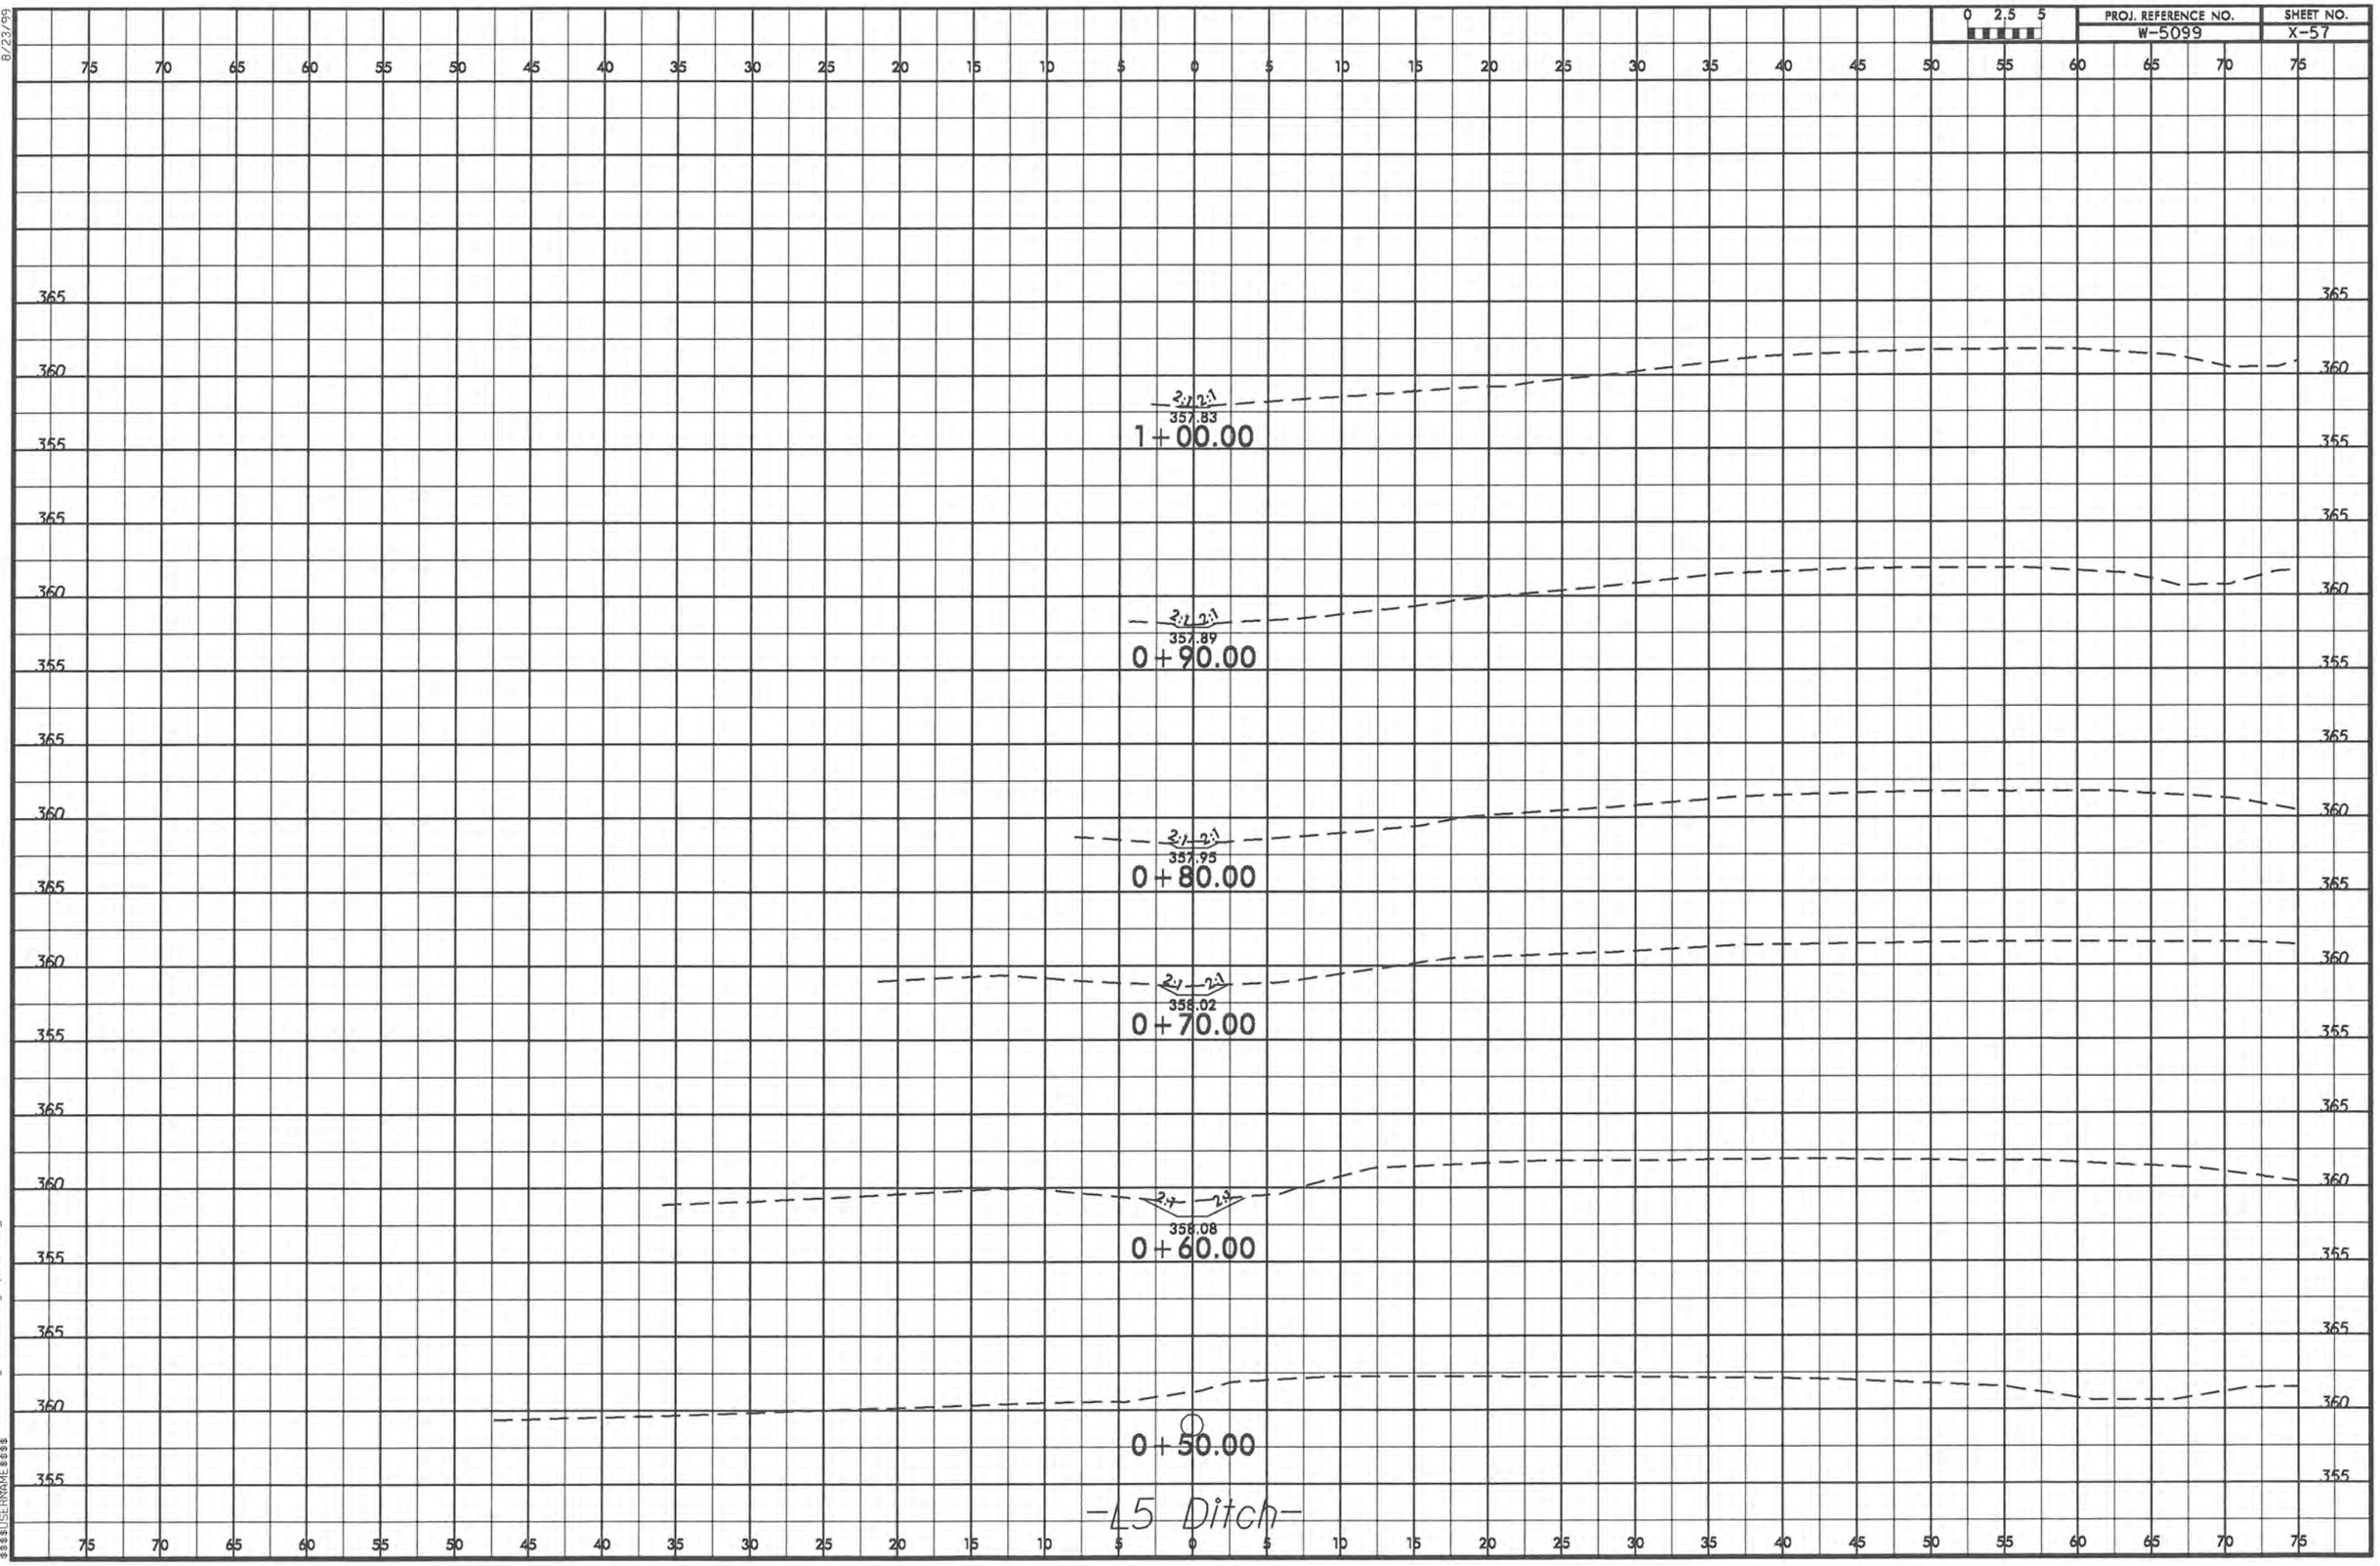

8/23/99

04-JUN-2013 08:59
$$$$USERNAME$$$$

8/23/99

0 2.5 5	PROJ. REFERENCE NO.	SHEET NO.
	W-5099	X-58

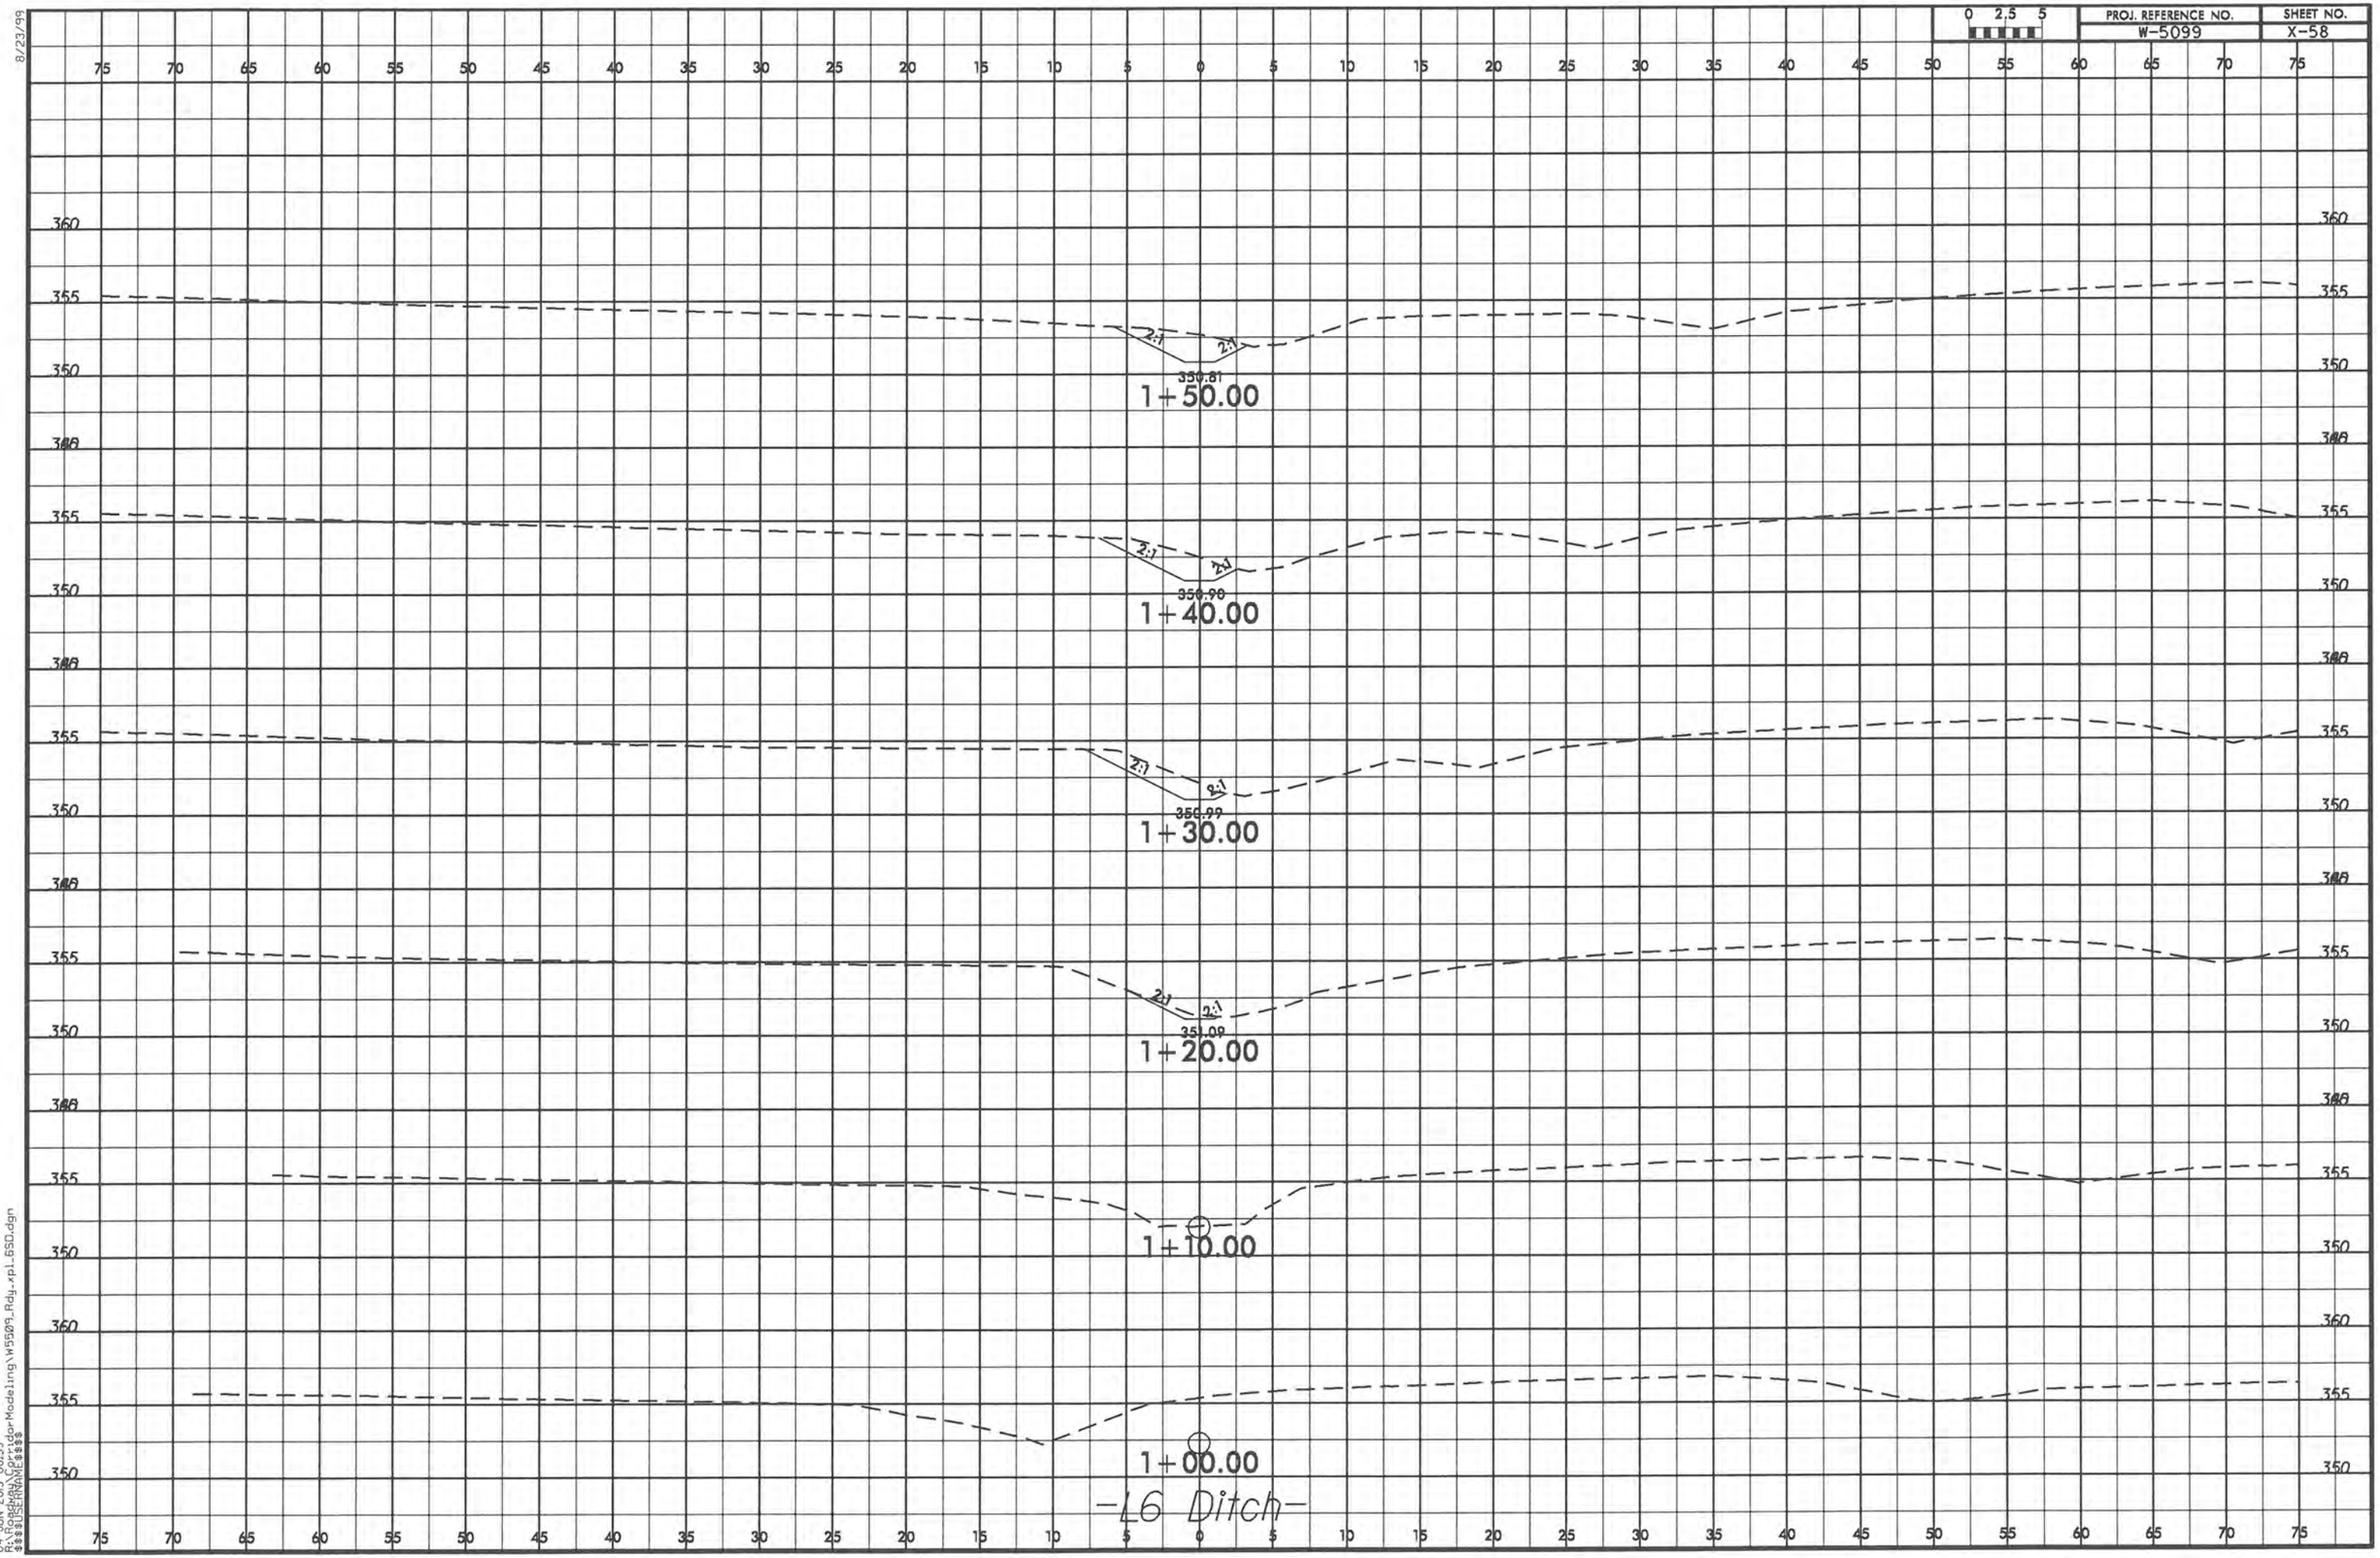

04-JUN-2013 08:59
$$$$USERNAME$$$$

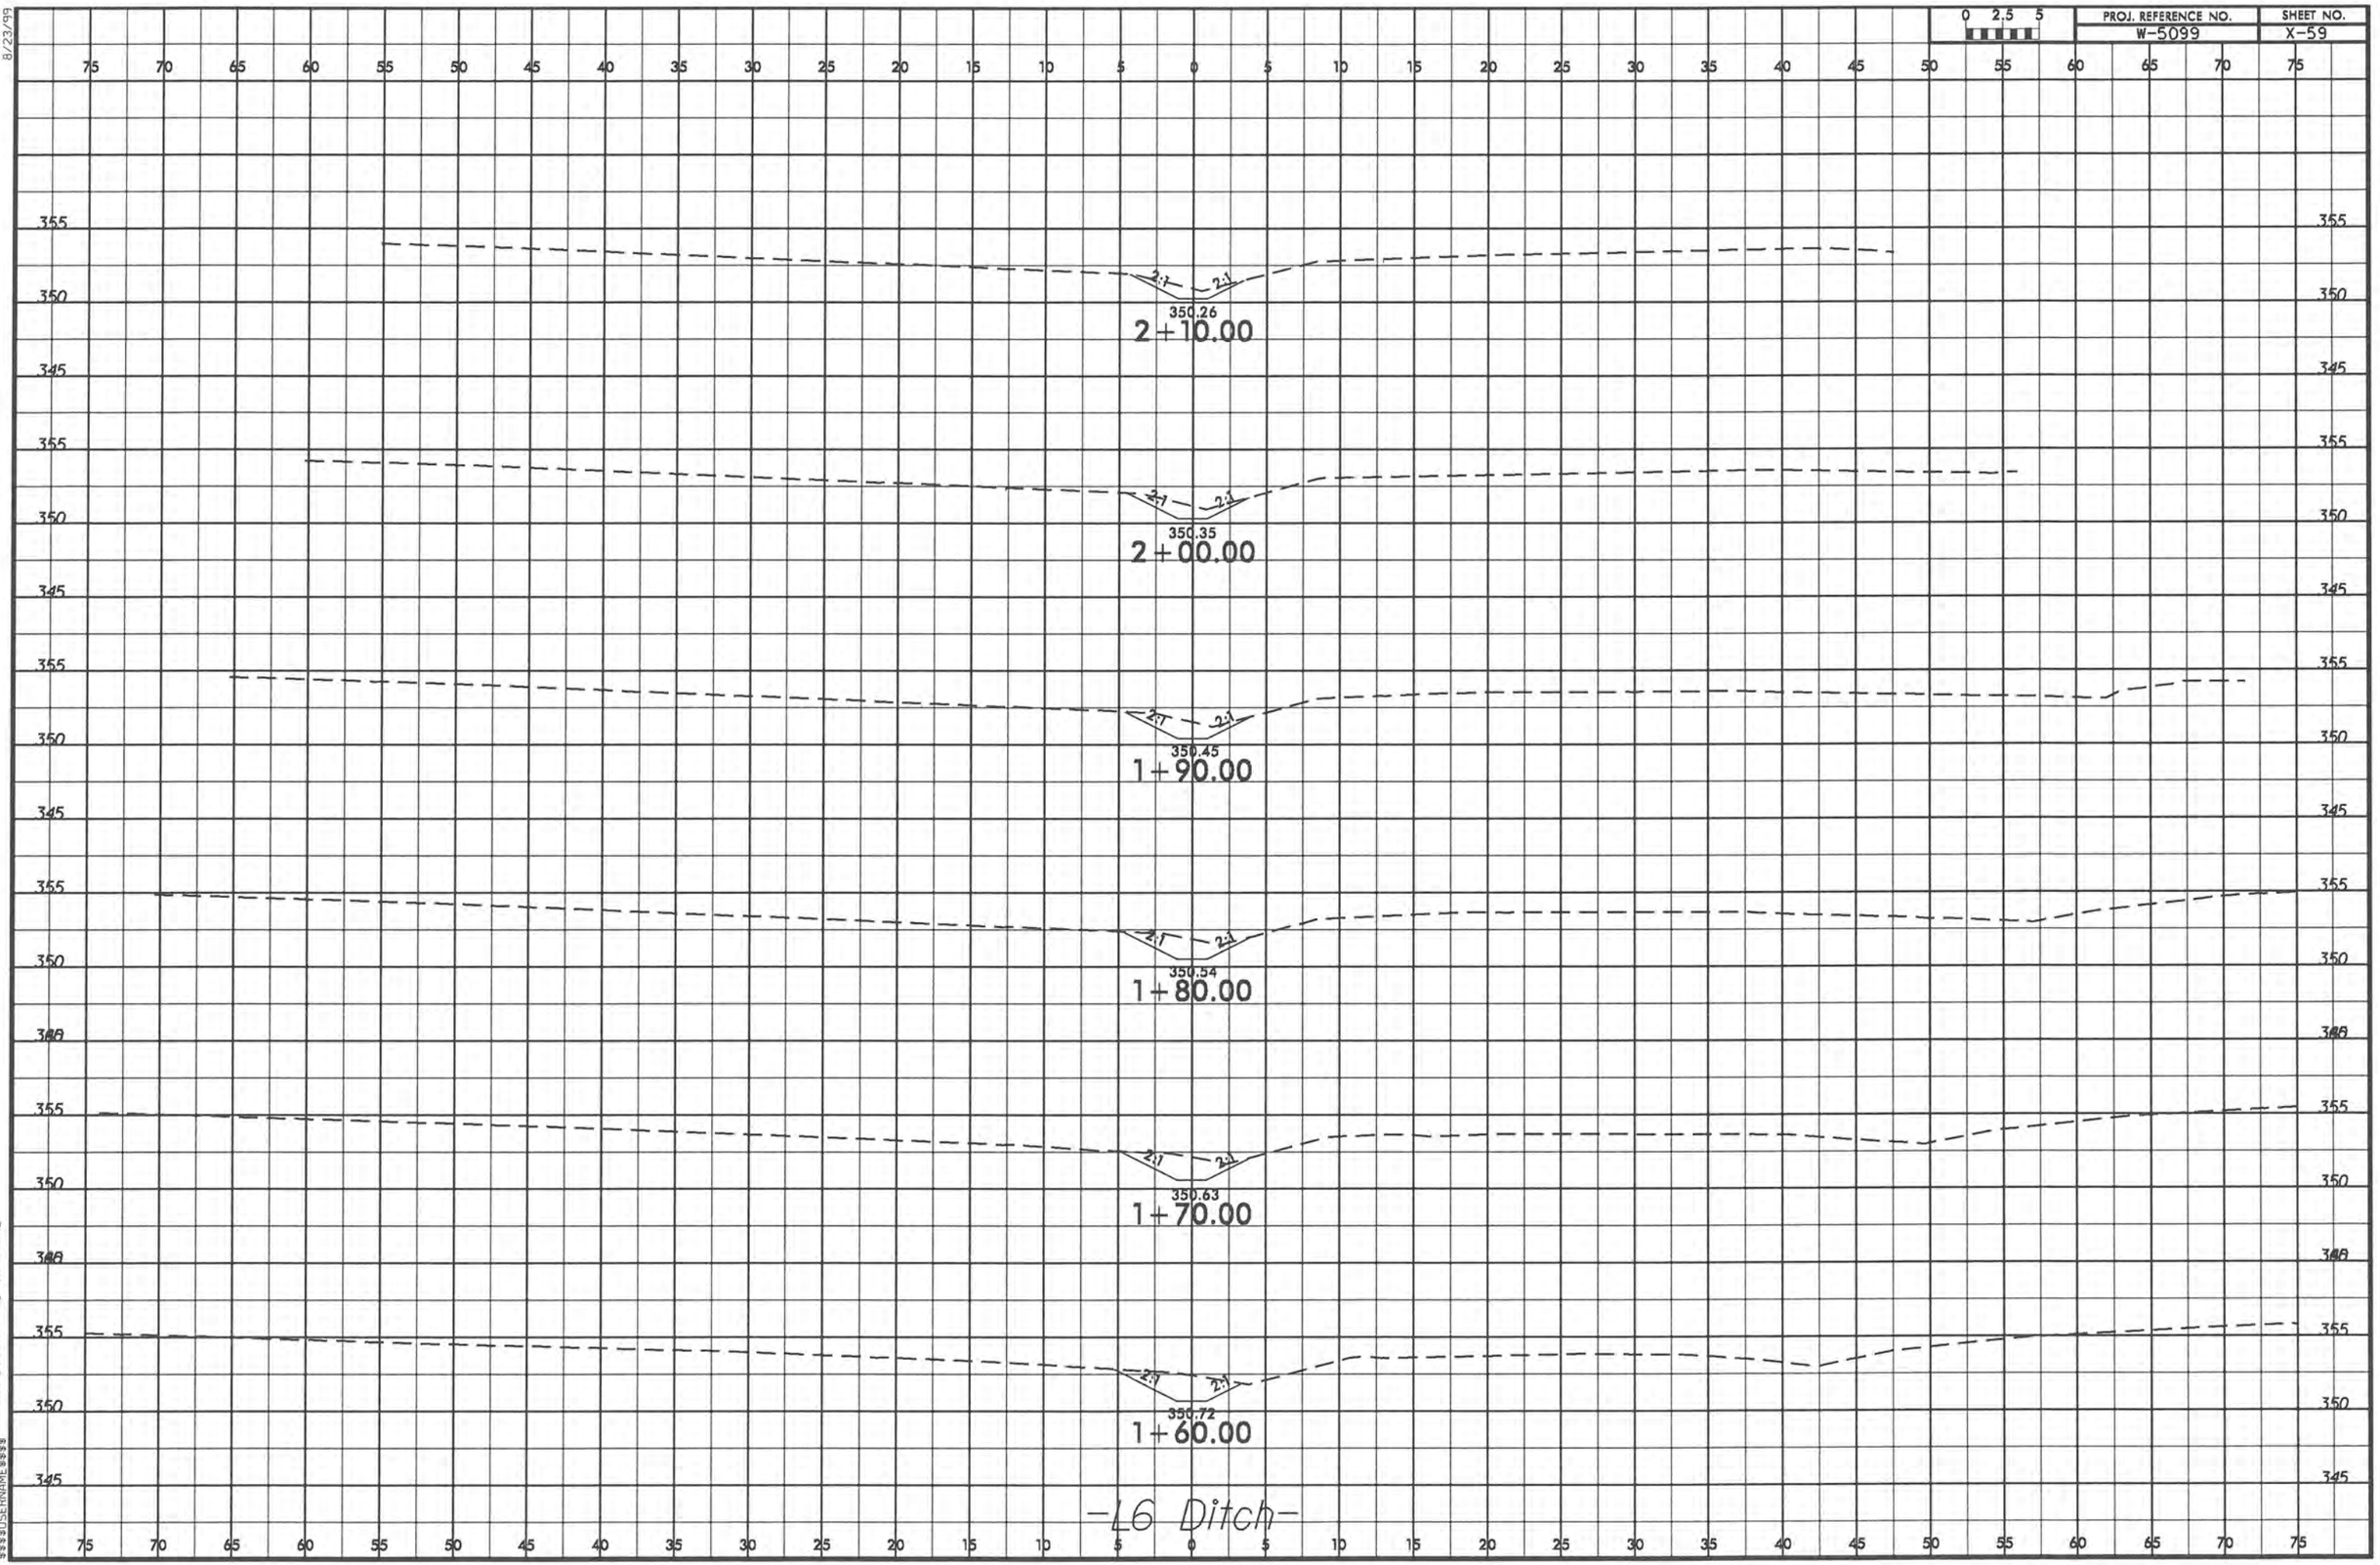

8/23/99
04-JUN-2013 08:59
R:\Corridor-Modeling\W5509_Rdg_xpl_65D.dgn
USERNAME = $$$$$

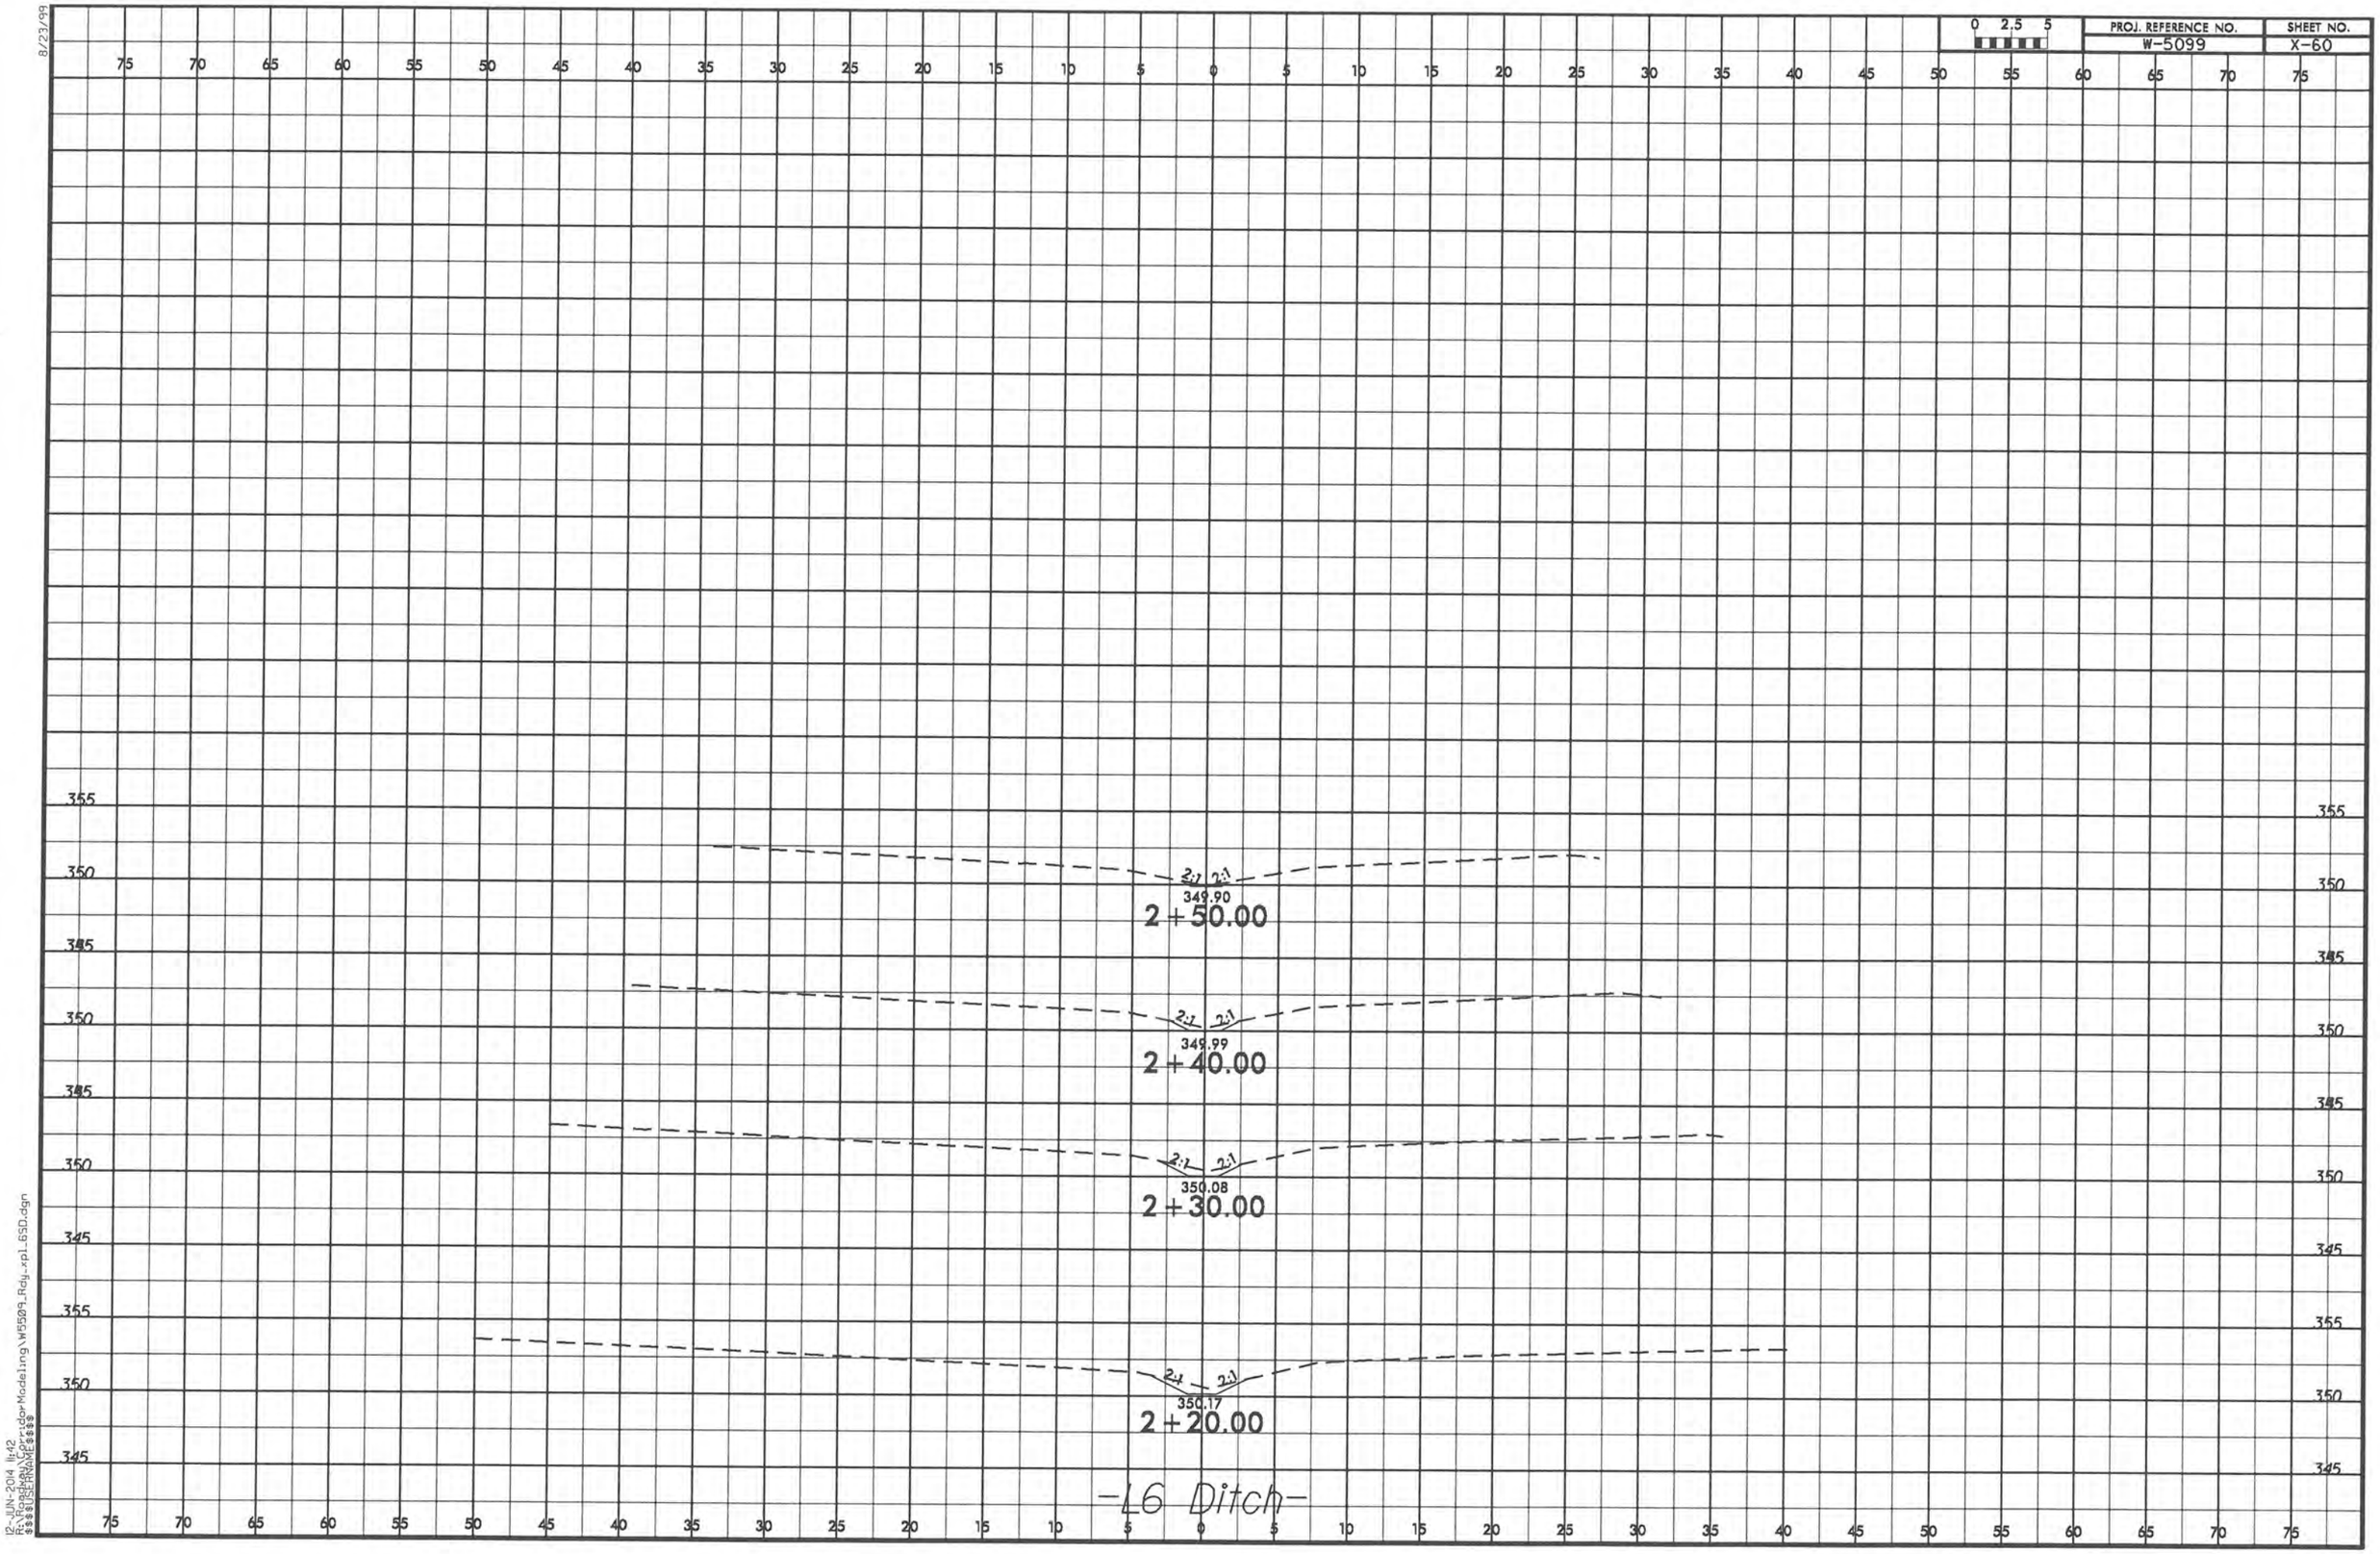
0 2.5 5
PROJ. REFERENCE NO.
W-5099
SHEET NO.
X-60
2:1 2:1
349.90
2+50.00
2:1 2:1
349.99
2+40.00
2:1 2:1
350.08
2+30.00
2:1 2:1
350.17
2+20.00
-L6 Ditch-
8/23/99
12-JUN-2014 11:42
$$$$USERNAME$$$$

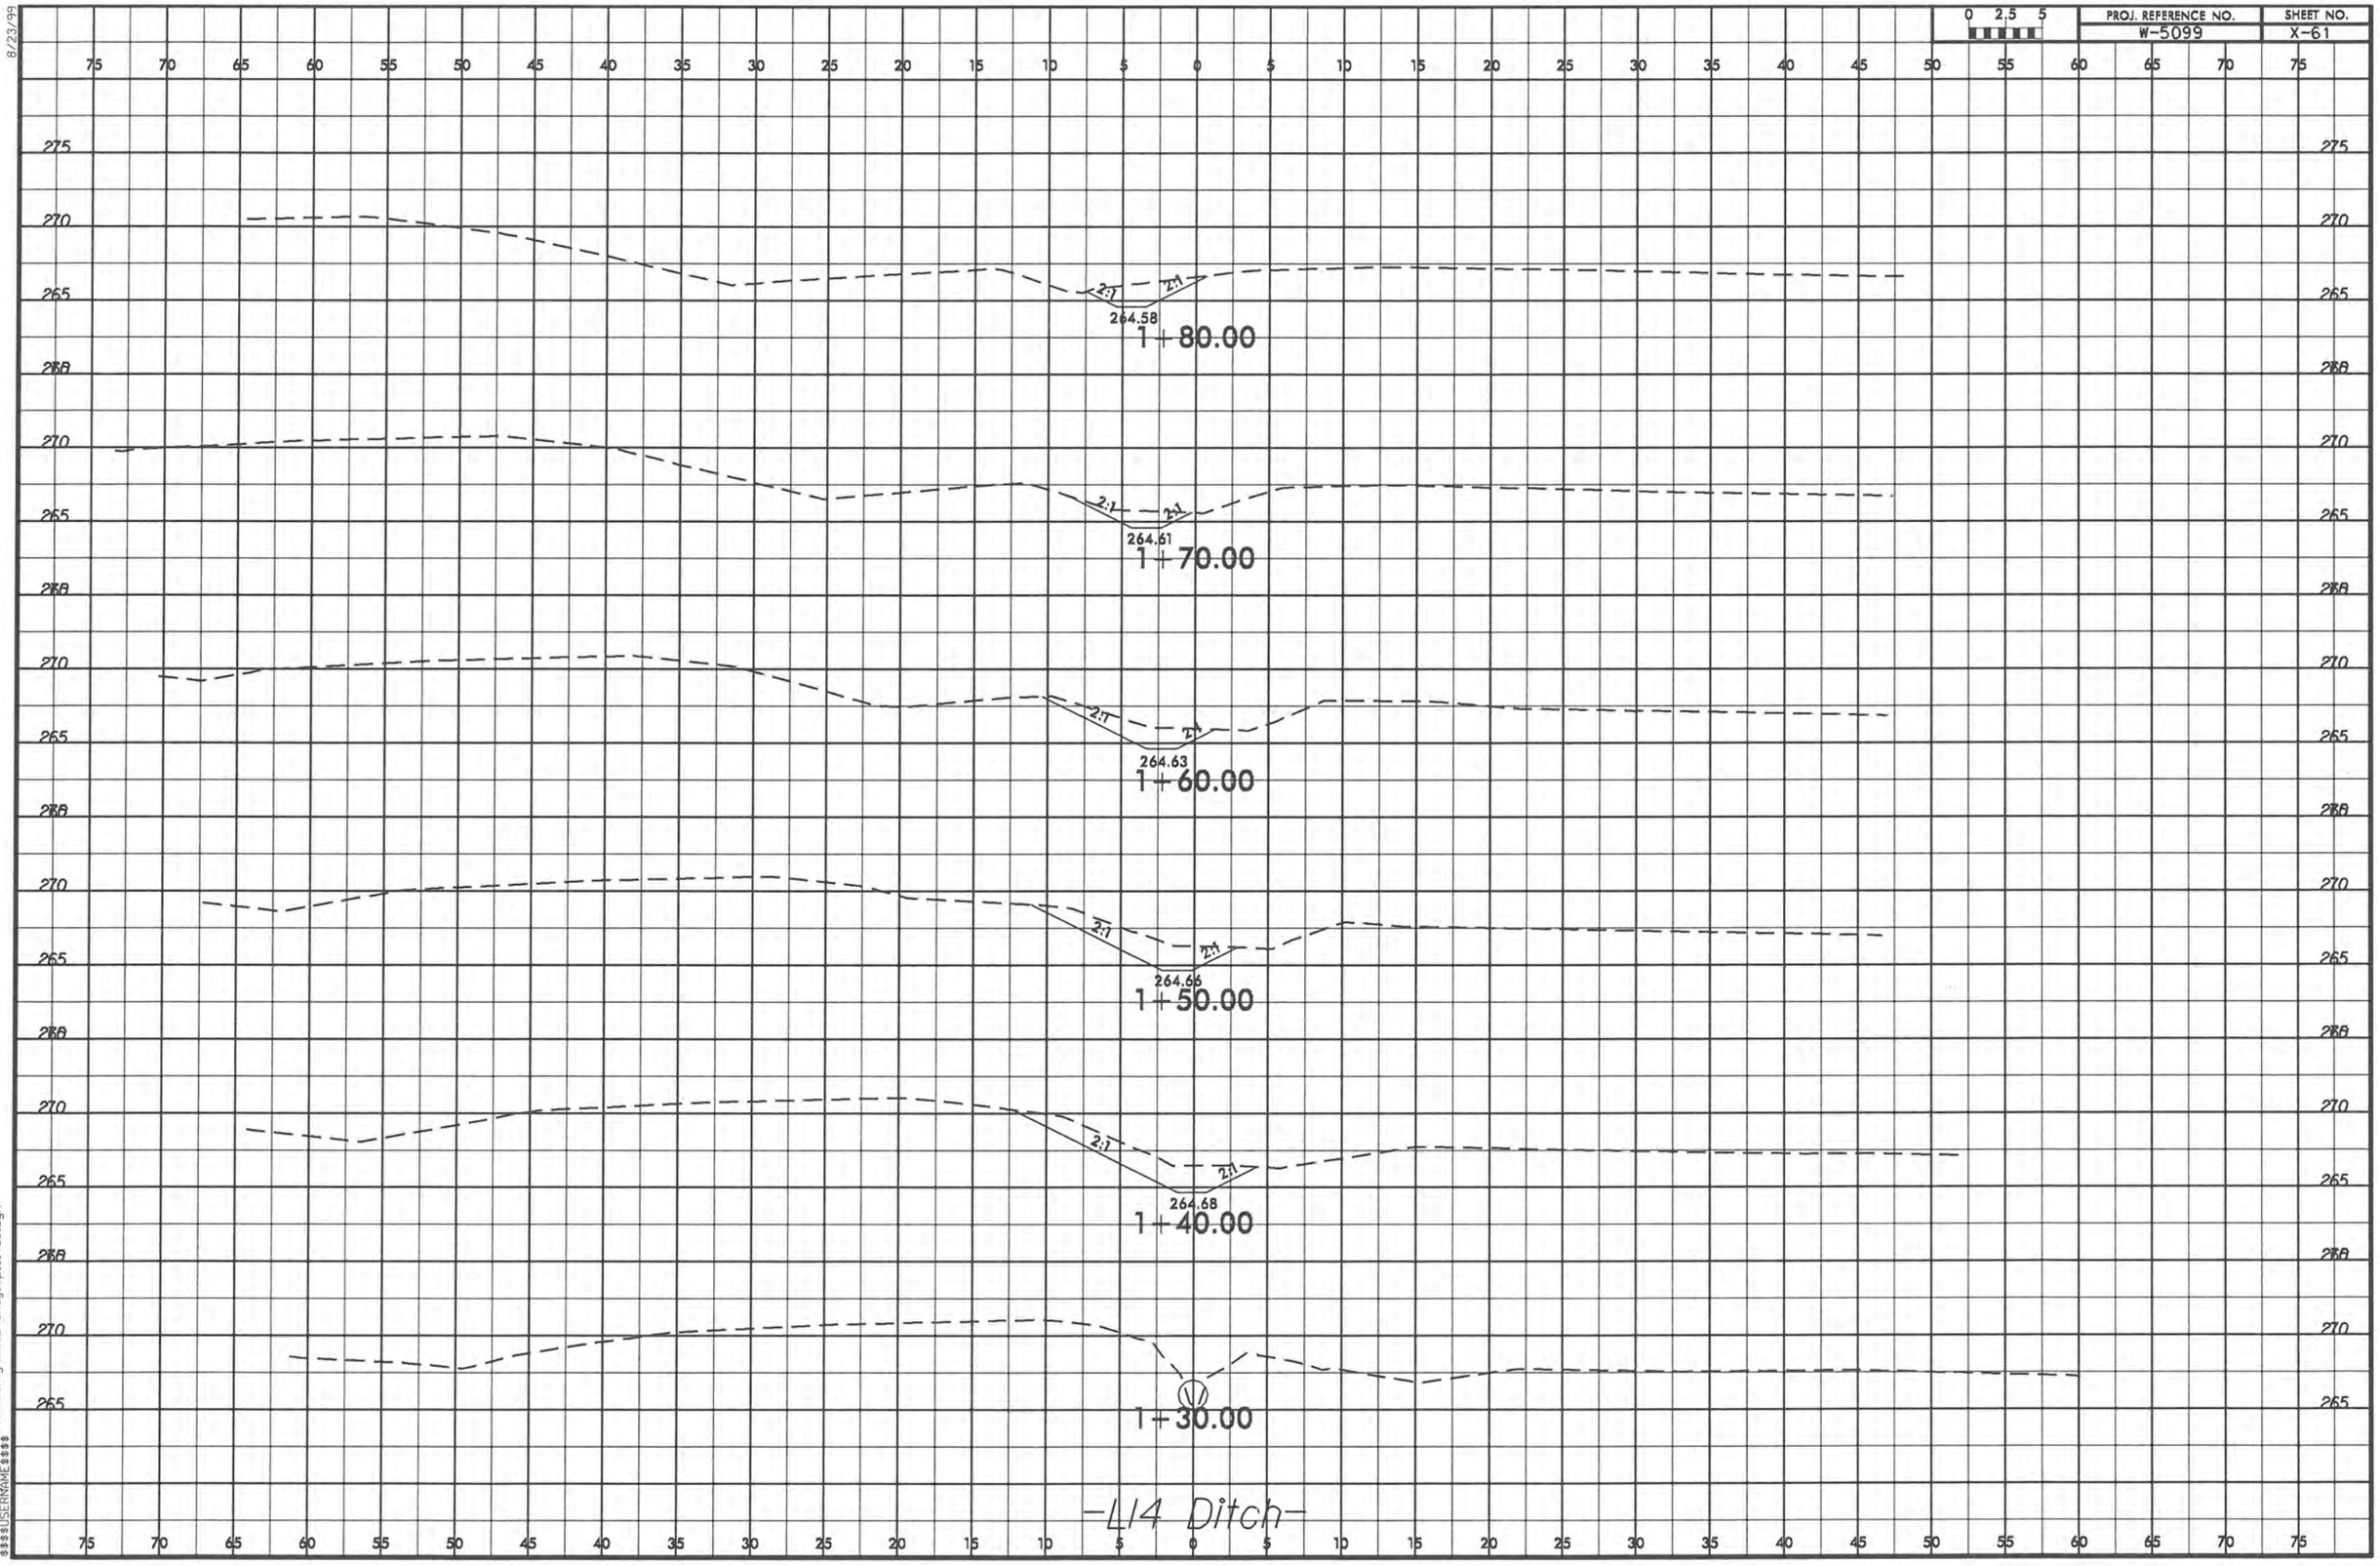

8/23/99

12-JUN-2014 11:42
R:\Up\Corridor\Modeling\W5099_Rdy_xpl_14SD.dgn
$$$$USERNAME$$$$

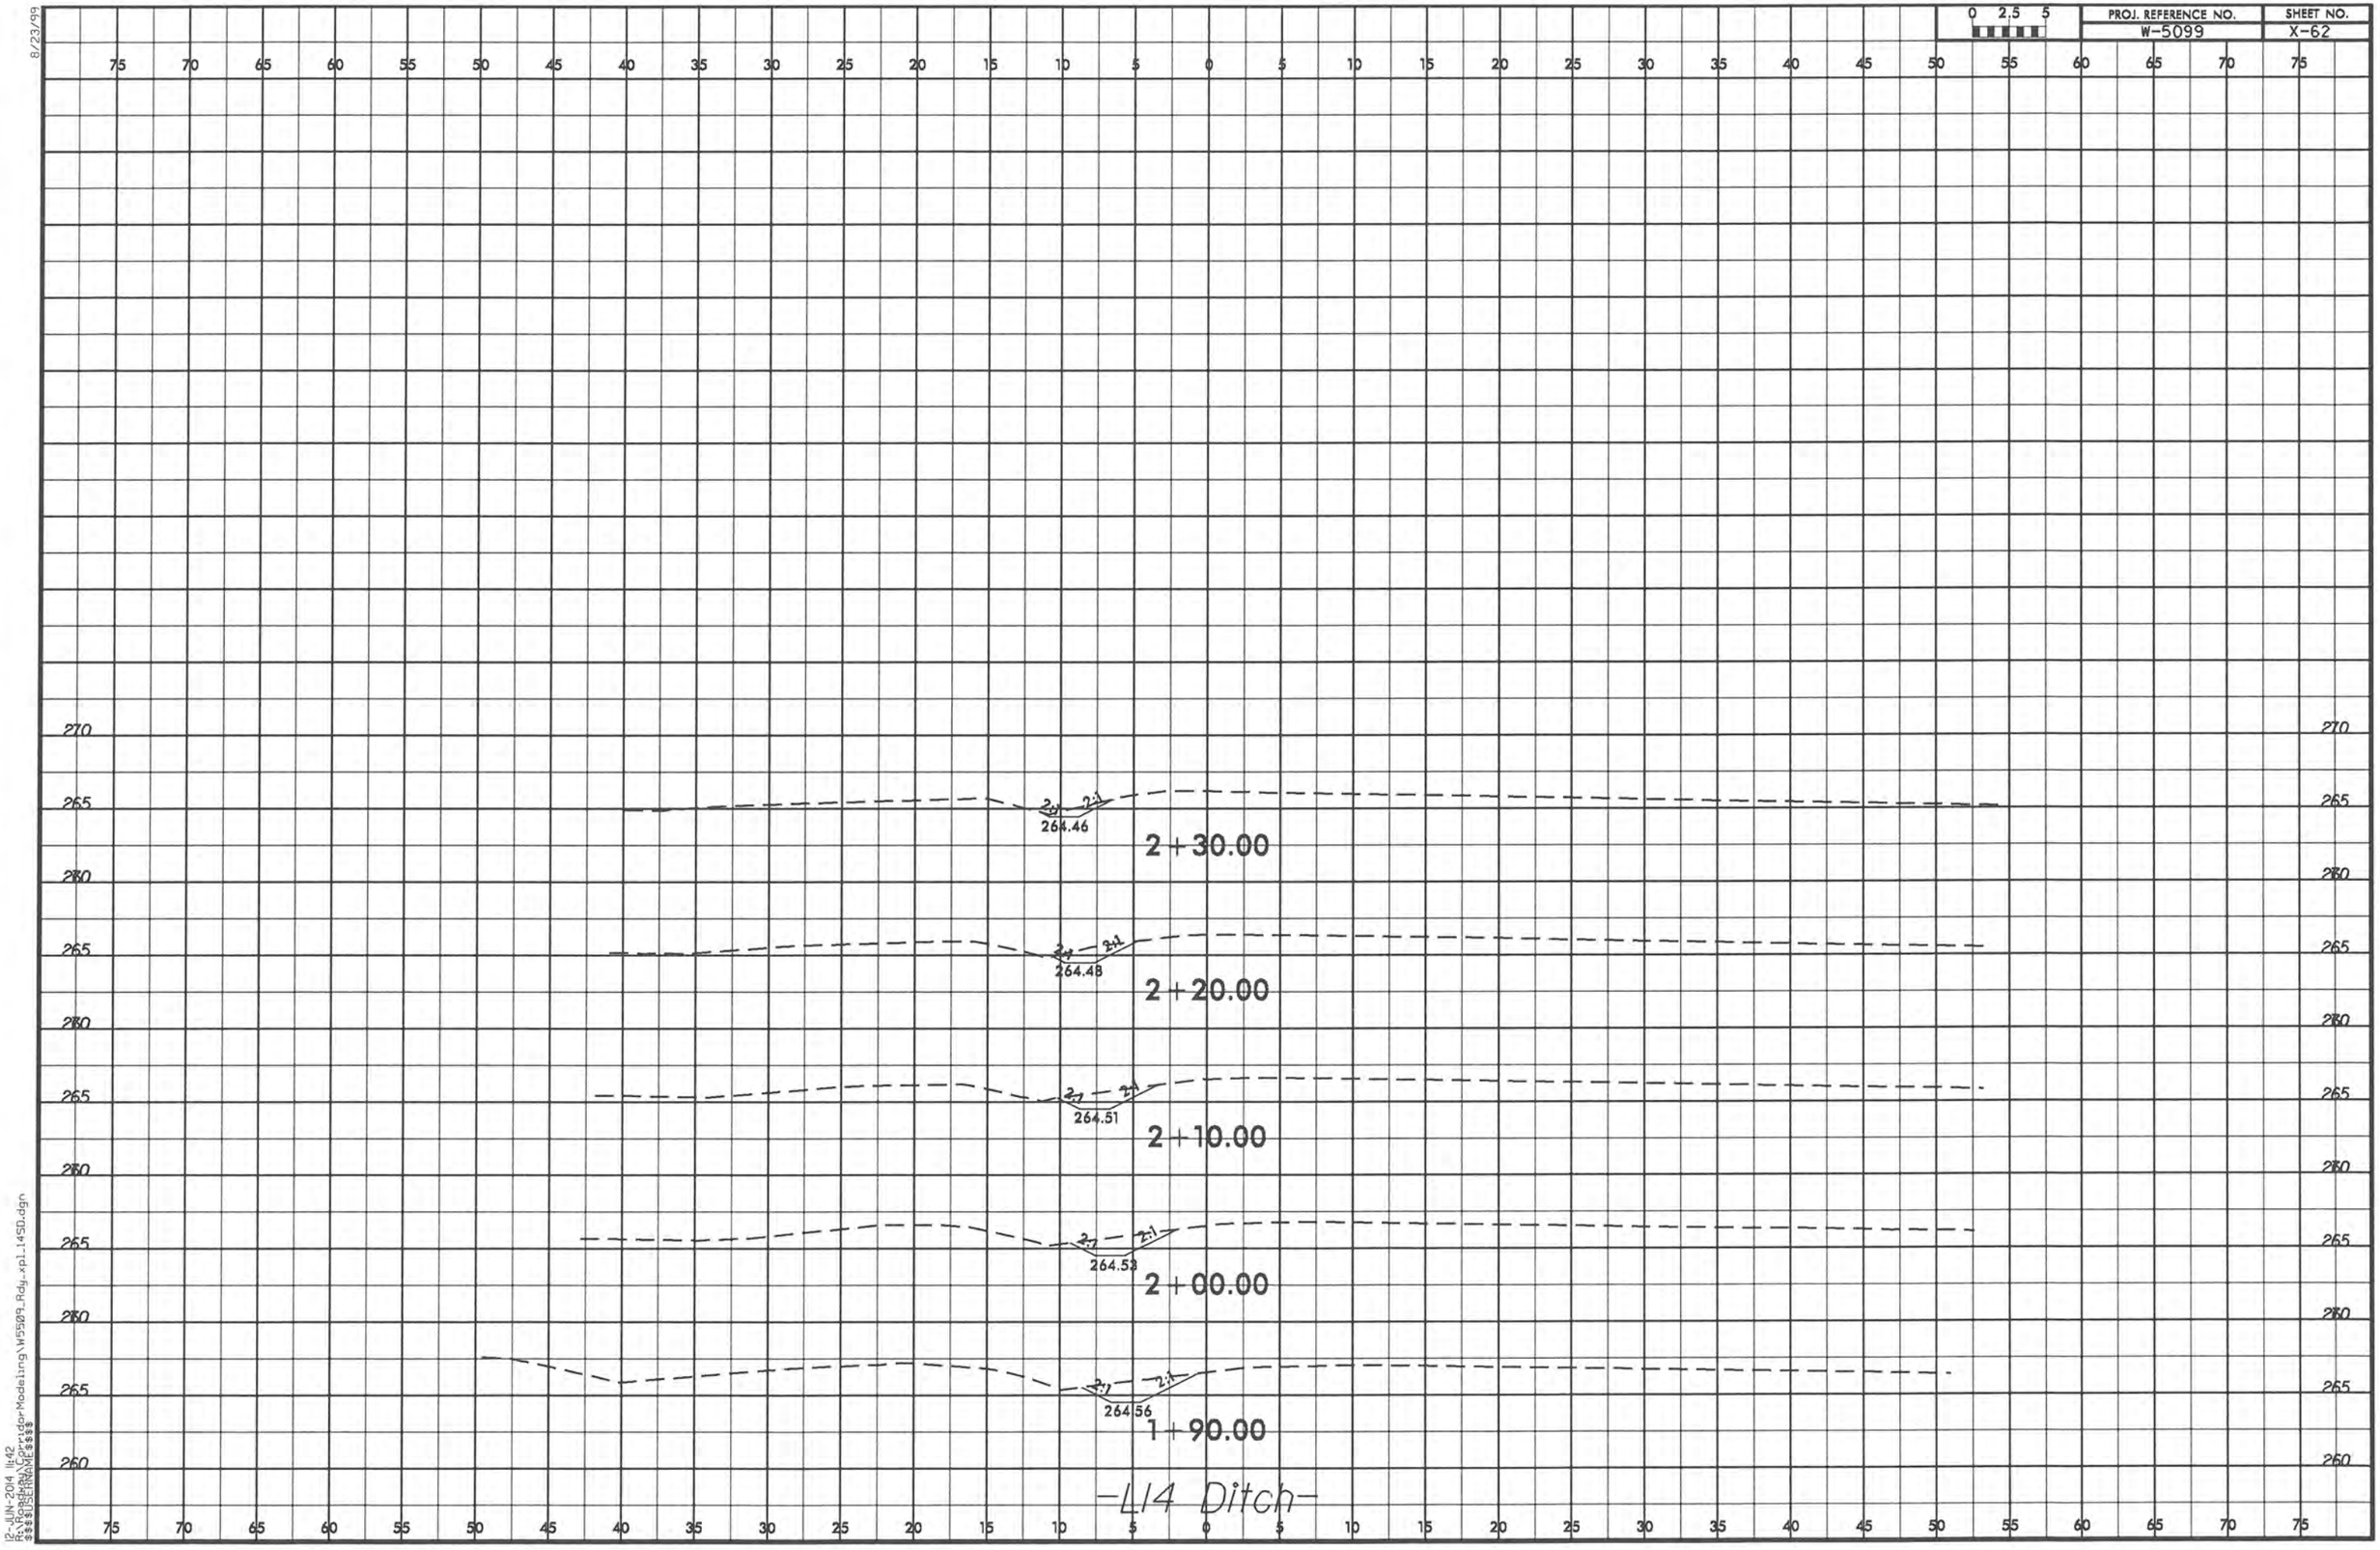

8/23/99

12-JUN-2014 11:42
R:\Corridor Modeling\W5099_Rdy_xpl_14SD.dgn
$$$$USERNAME$$$$

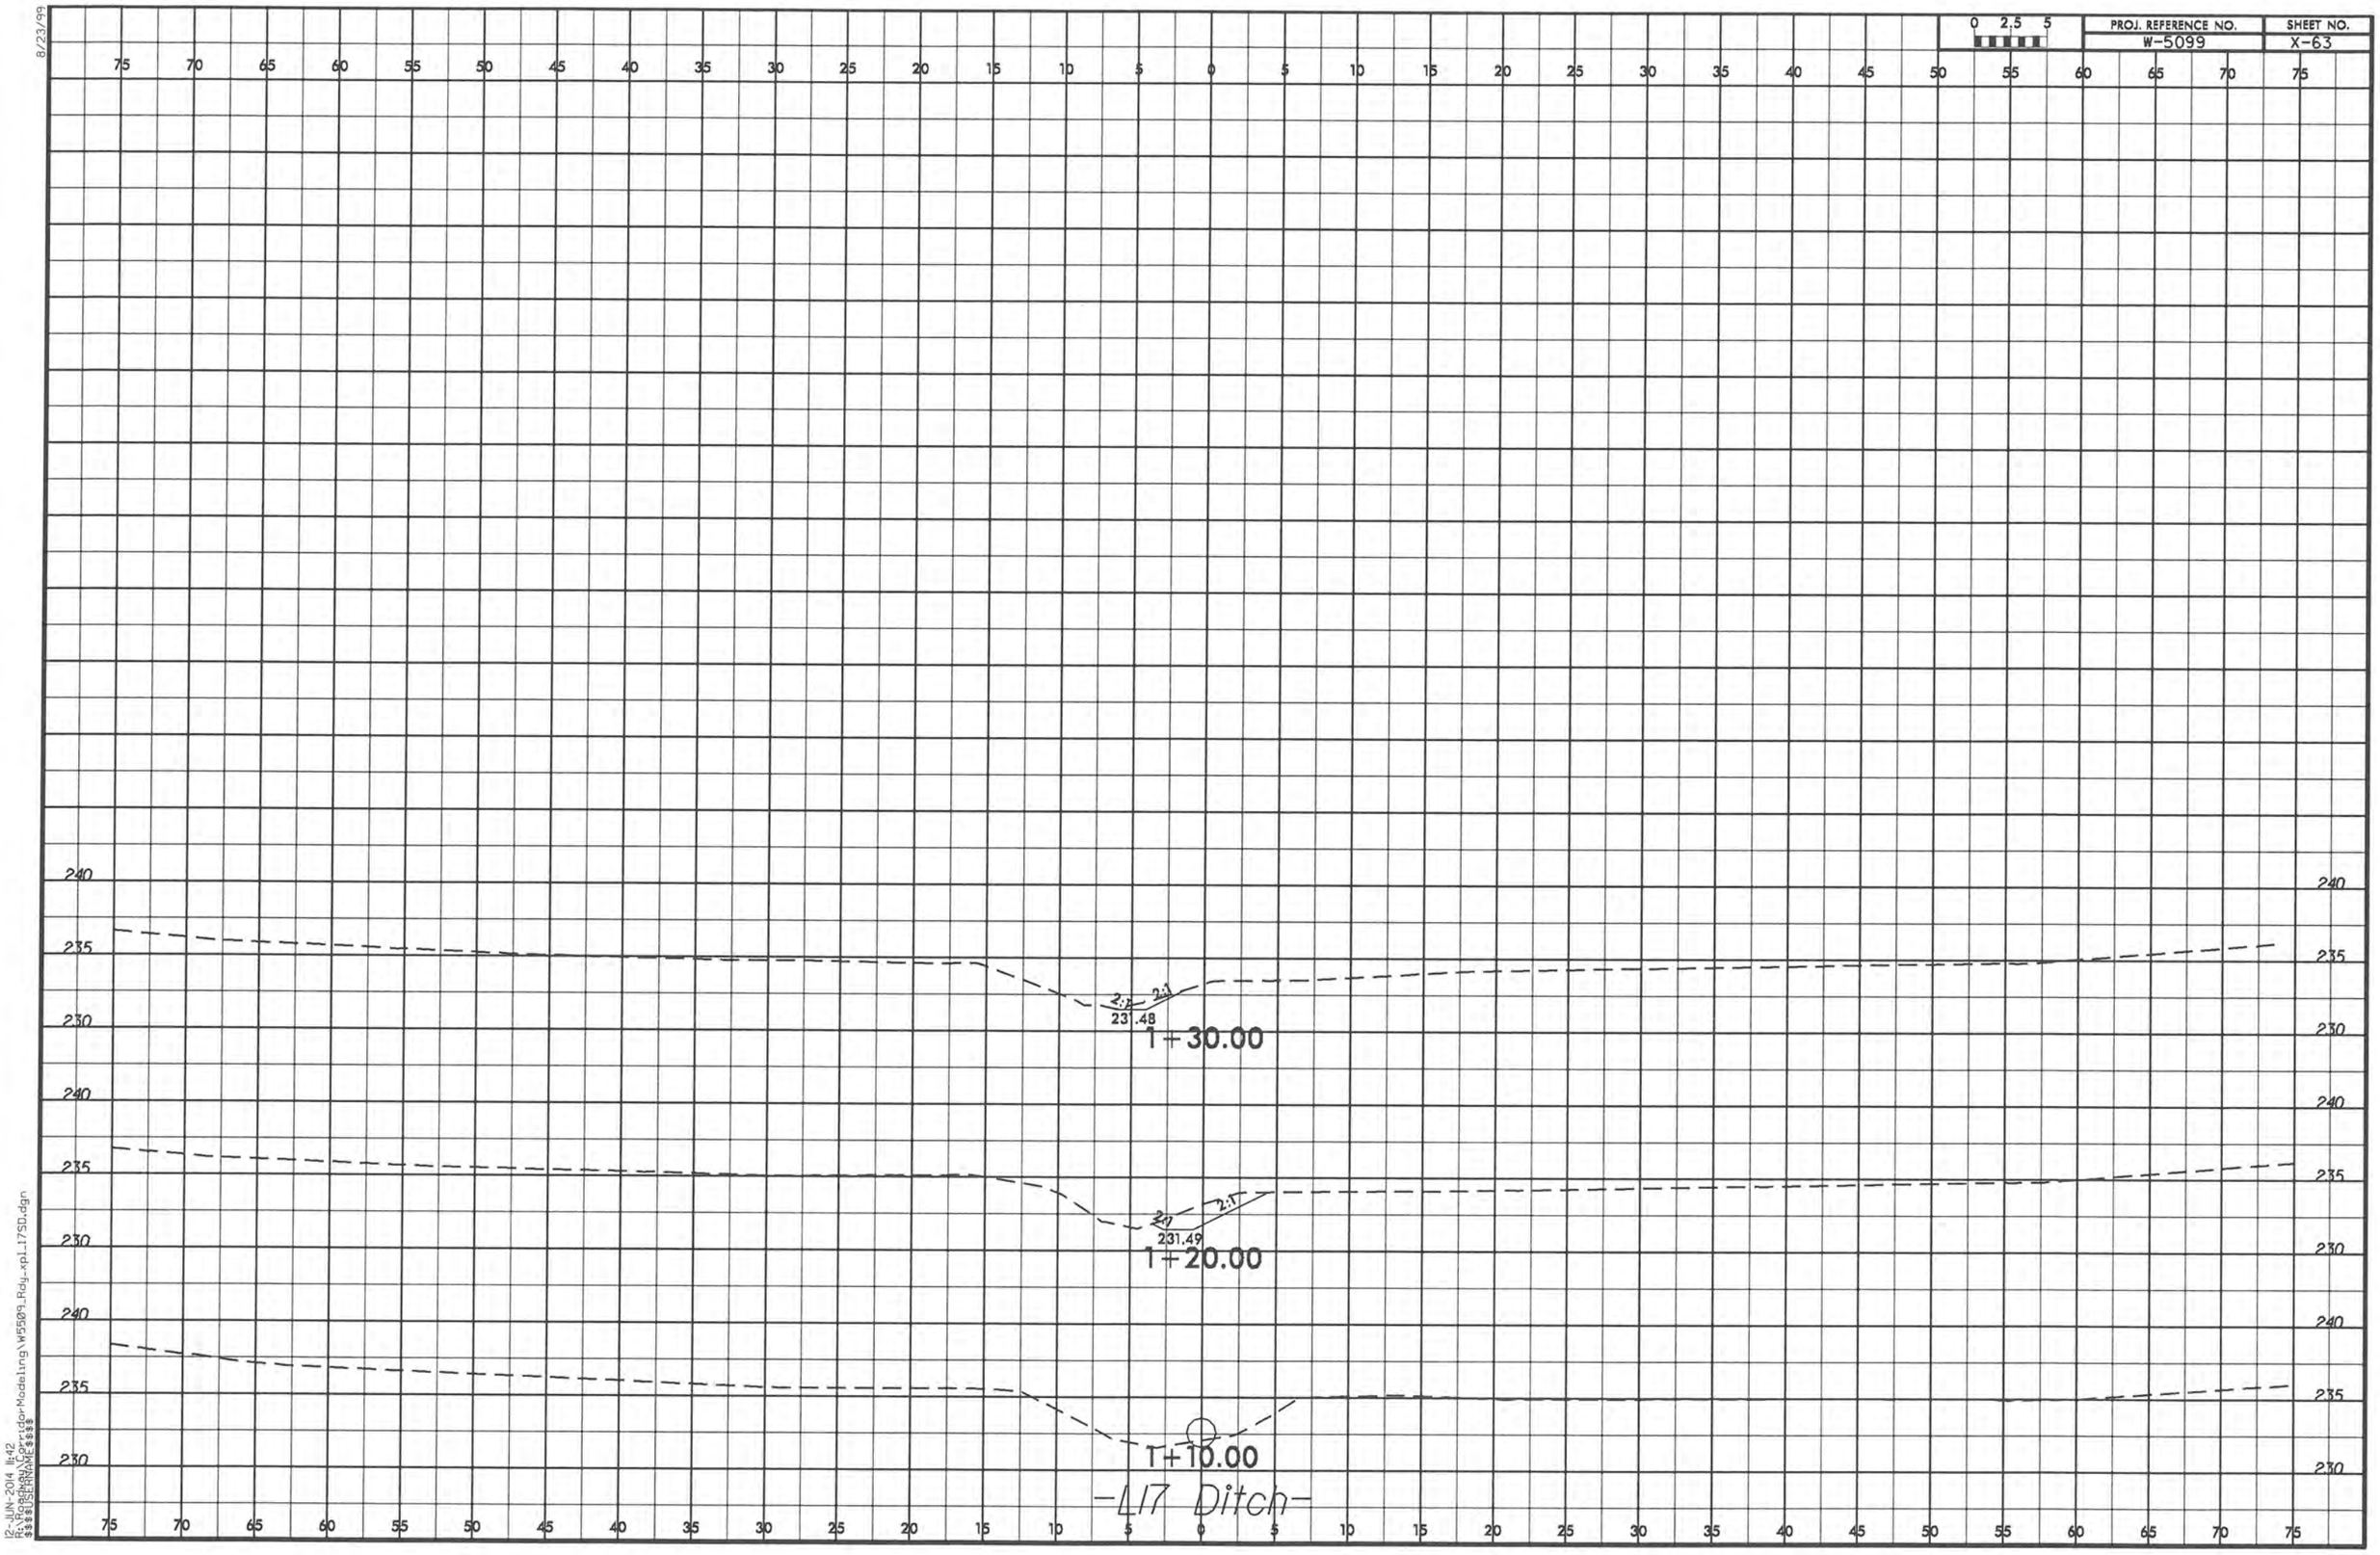

8/23/99

12-JUN-2014 11:42
$$$$USERNAME$$$$
