0 2.5 5	PROJ. REFERENCE NO.	SHEET NO.
	W-5206Z	X-6

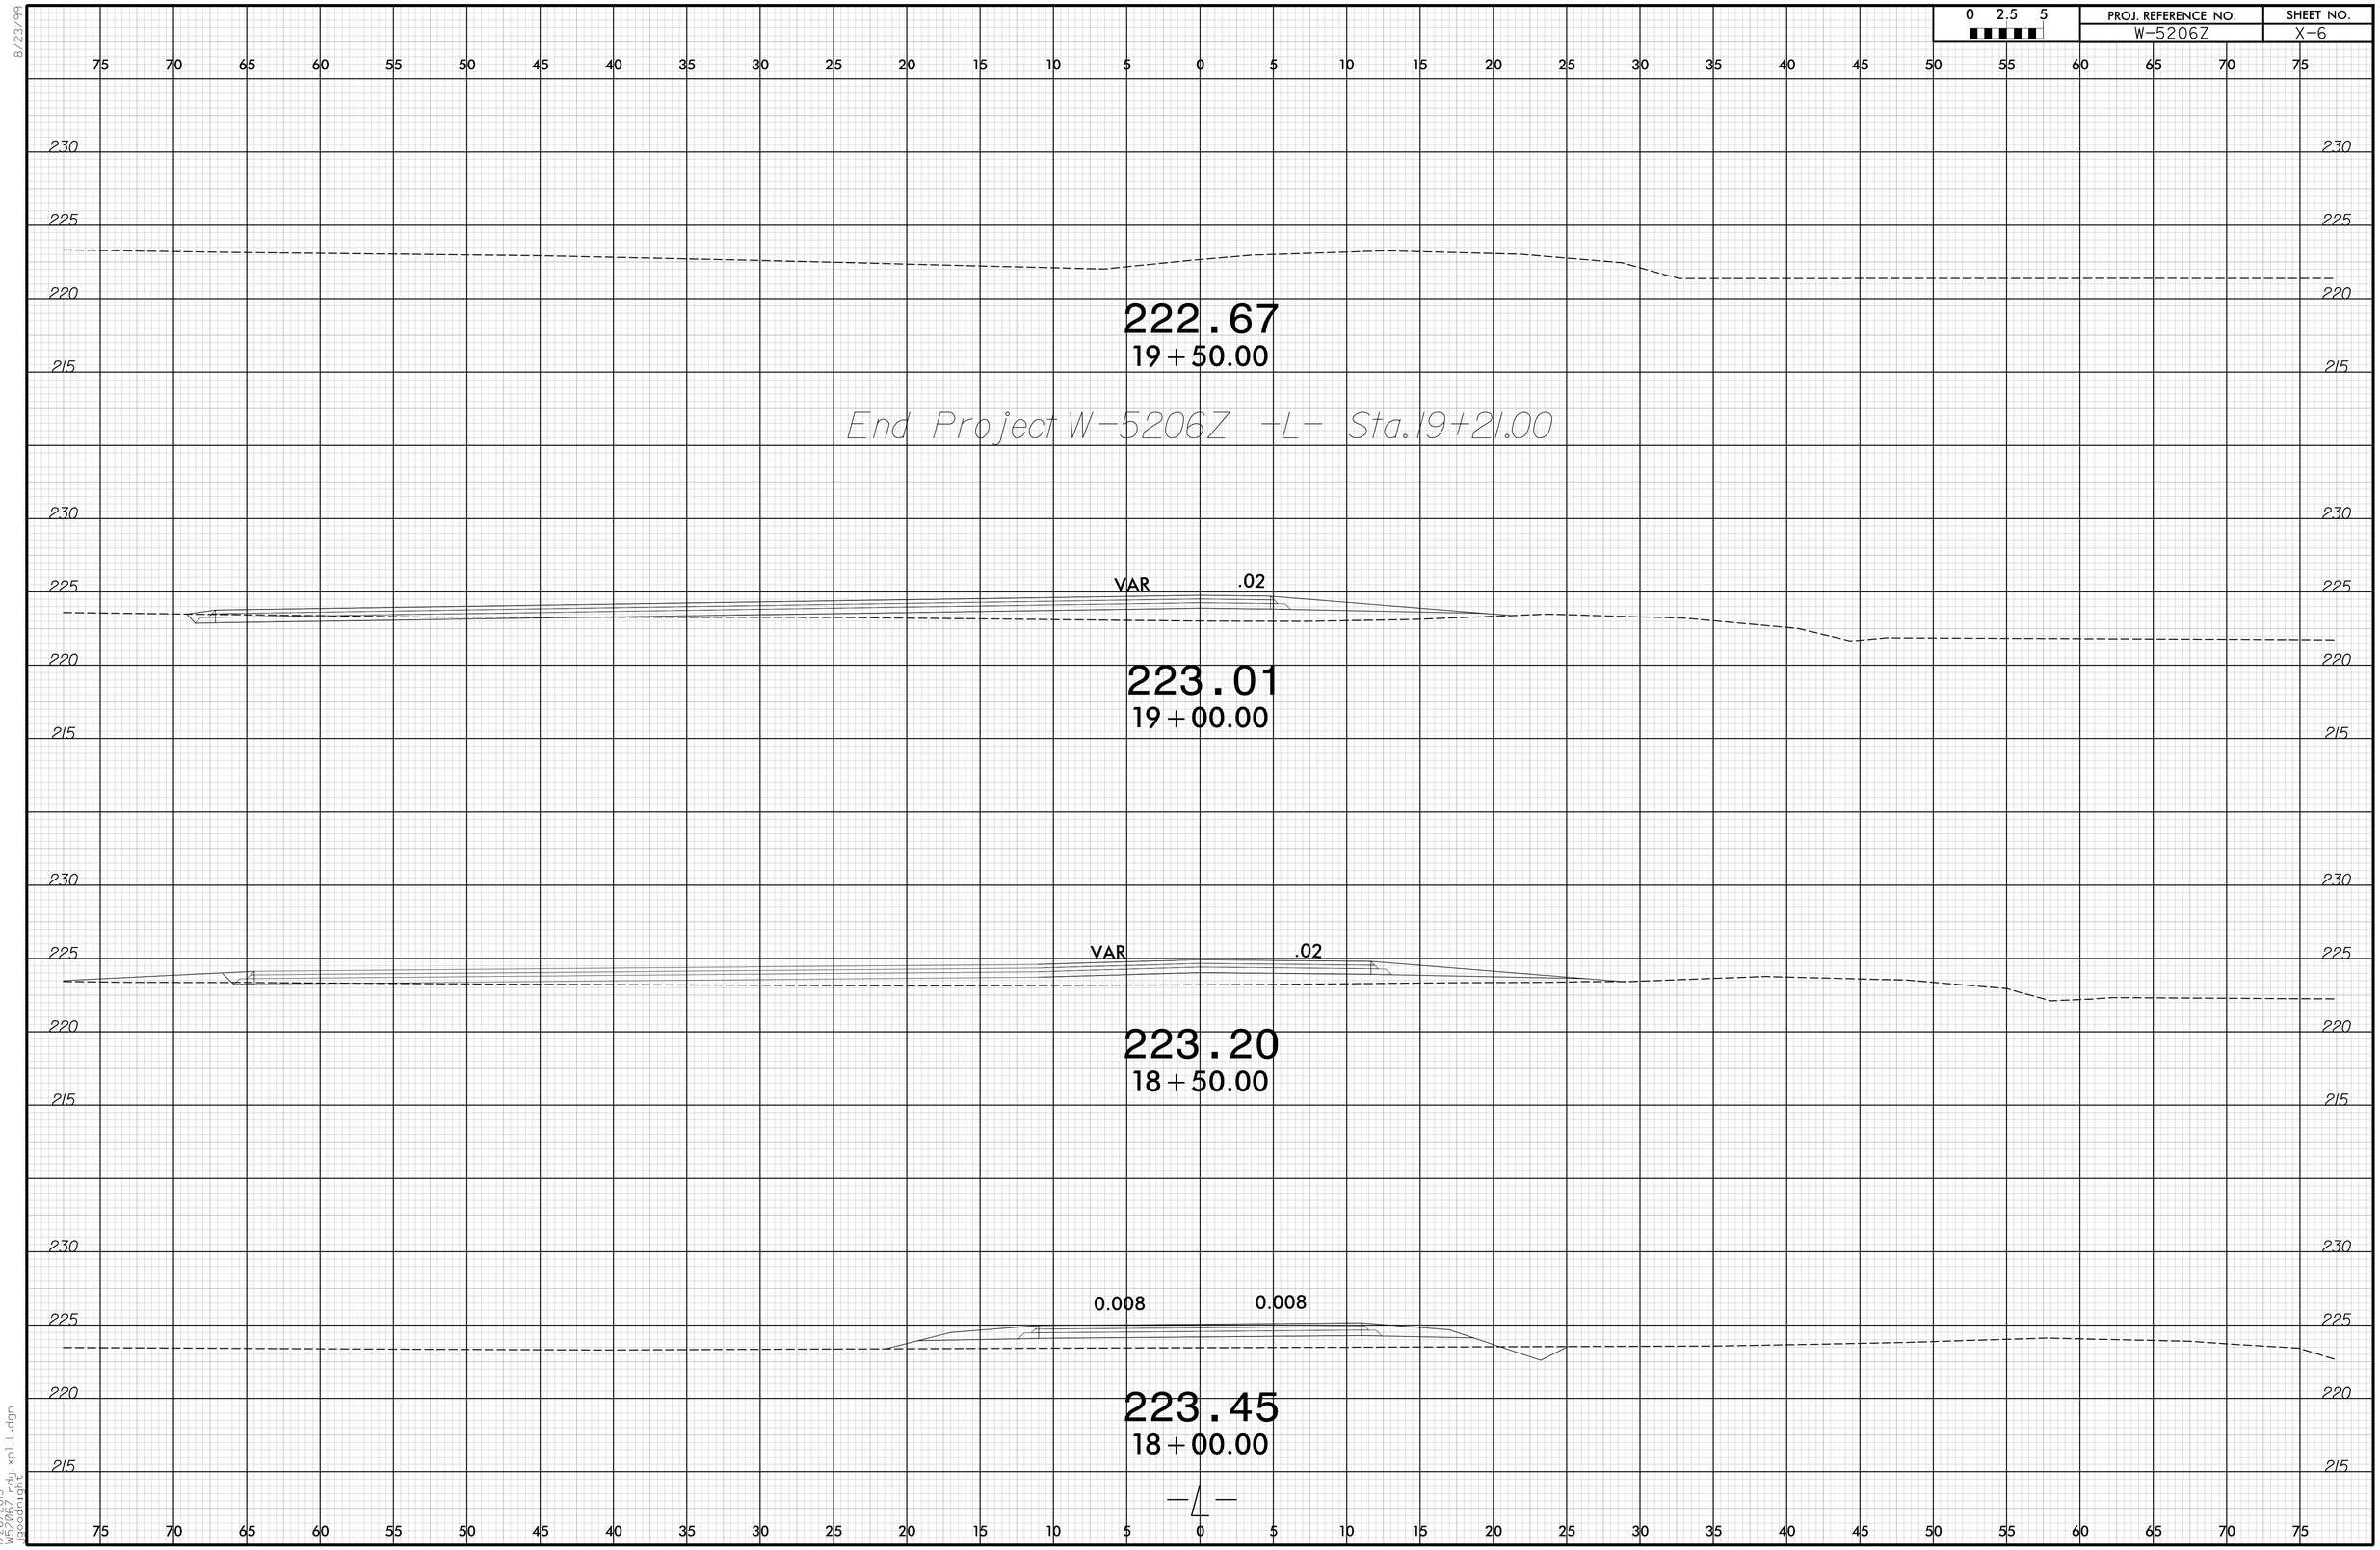

8/23/99

1/26/2015
W5206Z_rdy_xpl_L.dgn
lgoodnight