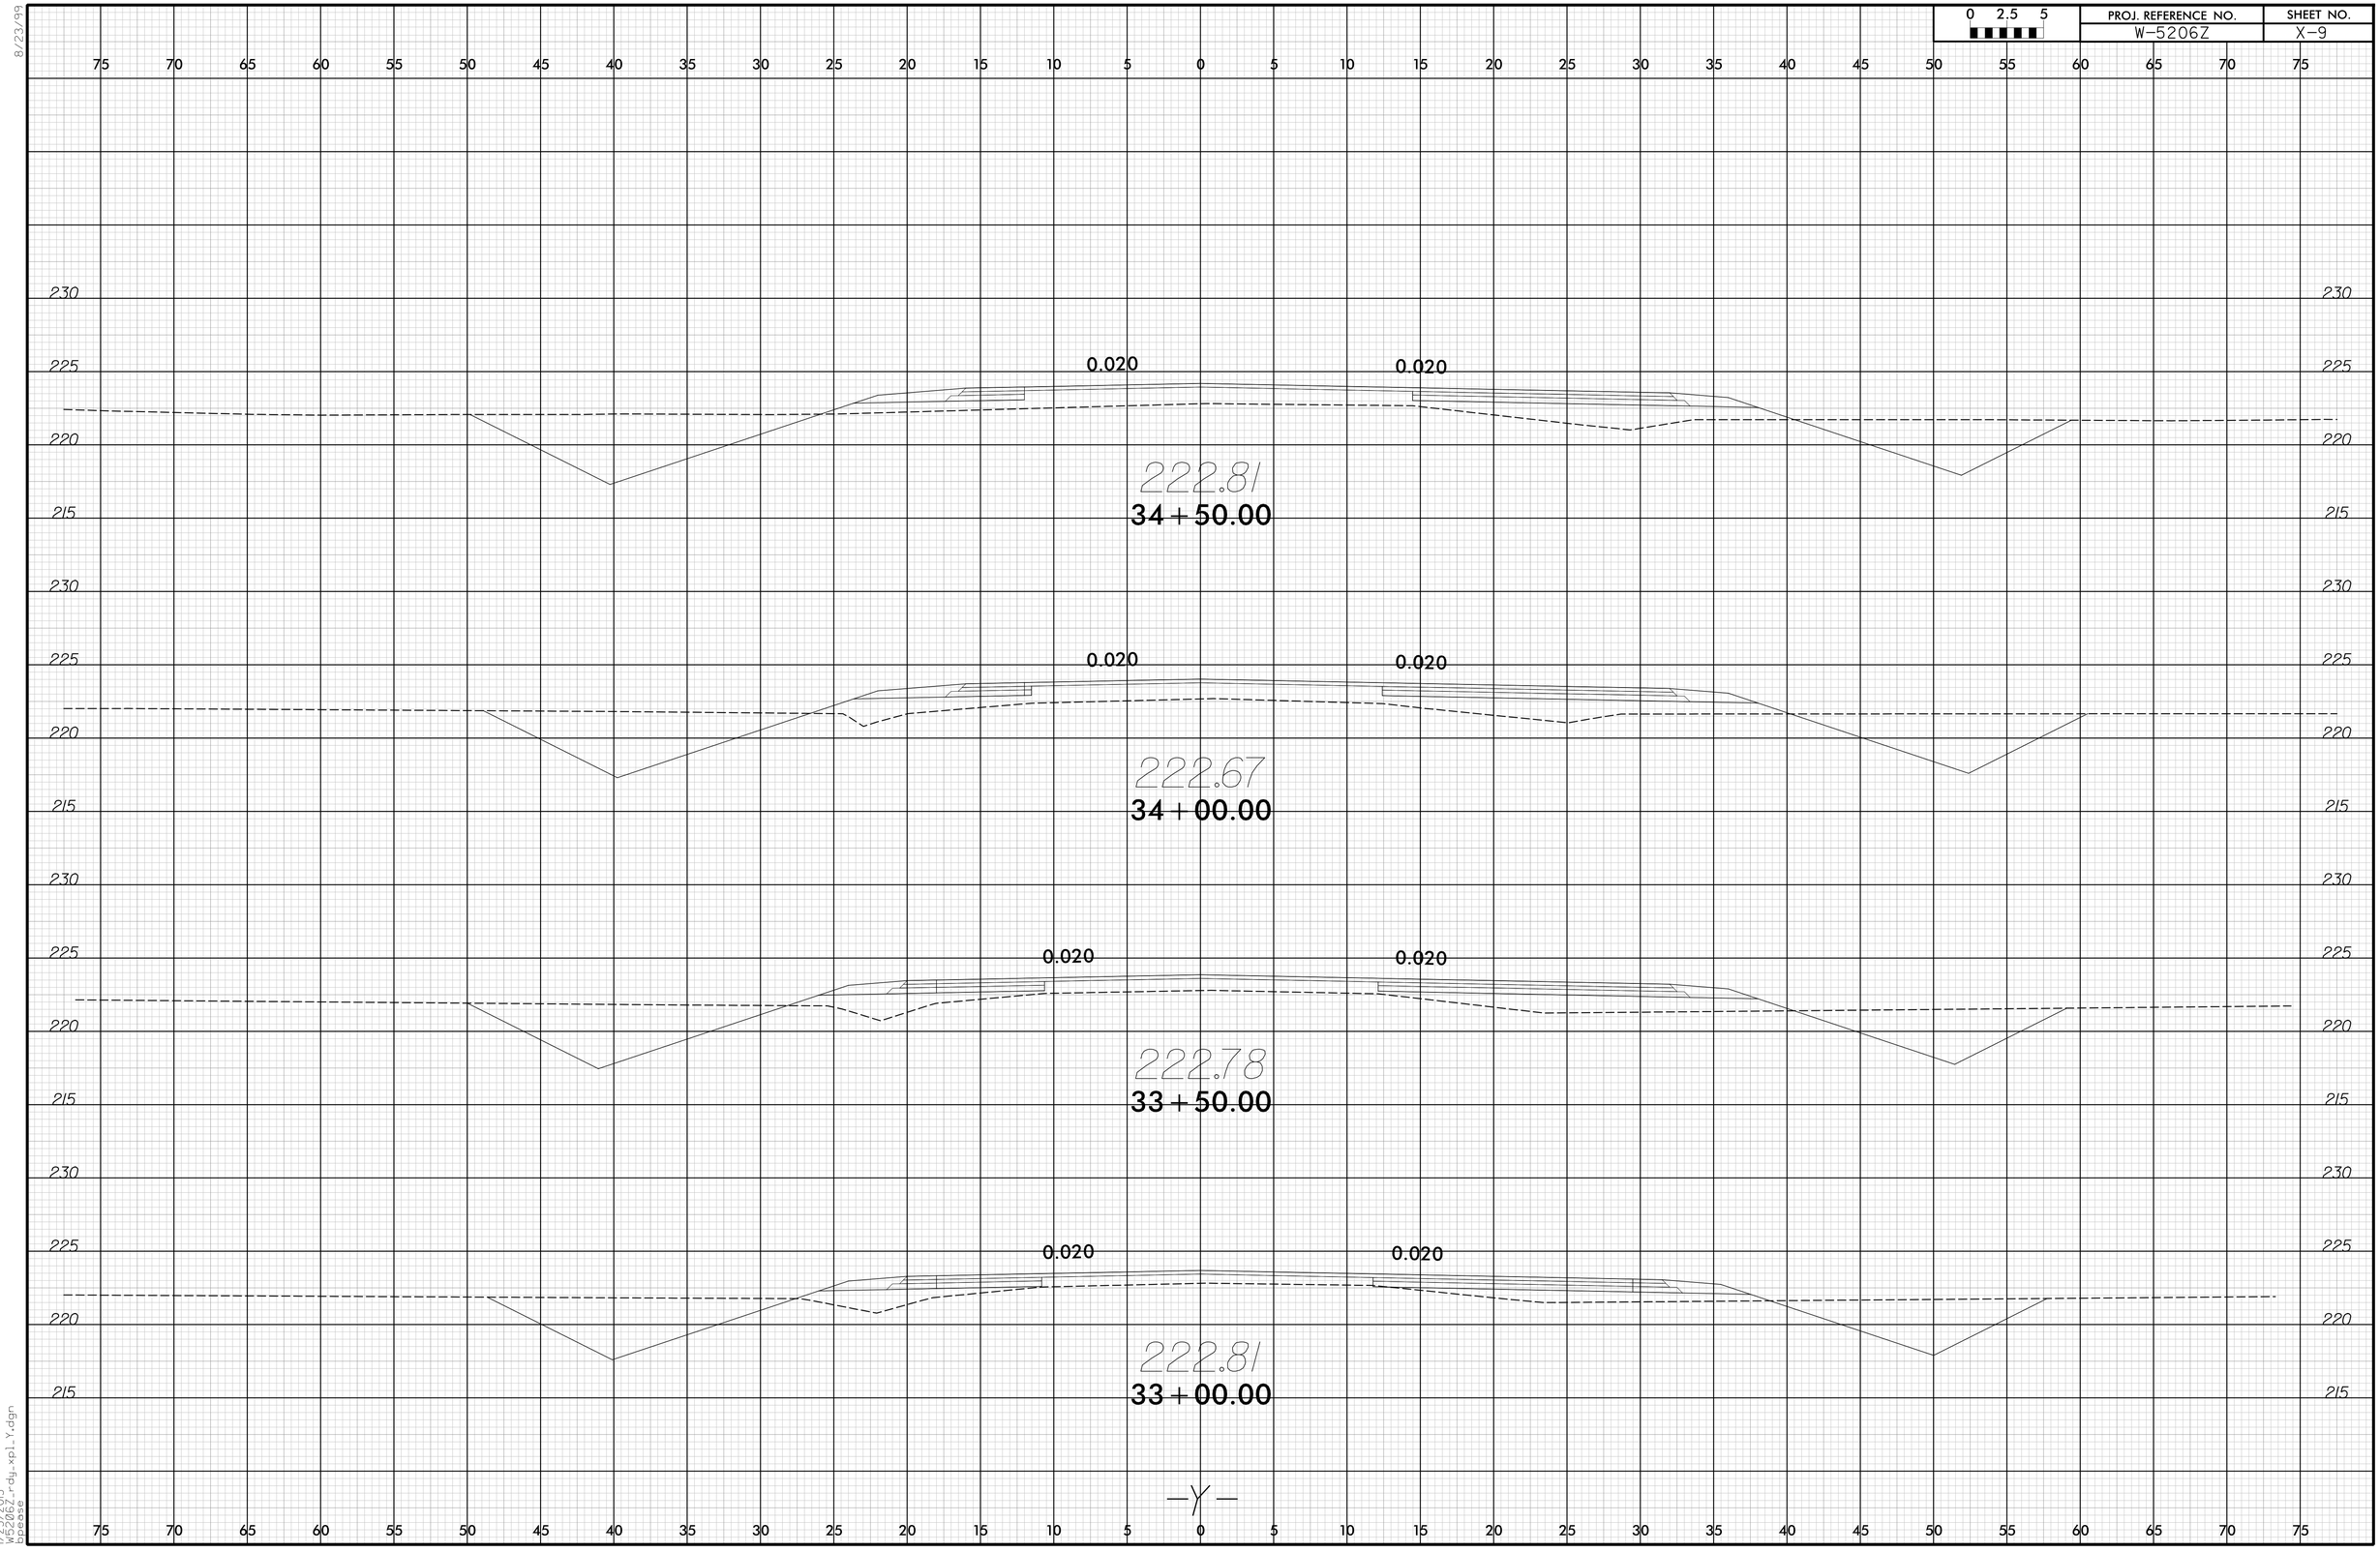
0 2.5 5
PROJ. REFERENCE NO.
W-5206Z
SHEET NO.
X-9
0.020
222.81
34+50.00
222.67
34+00.00
222.78
33+50.00
222.81
33+00.00
-Y-
8/23/99
1/23/2015
W5206Z_rdy_xpl_Y.dgn
bpease