8/23/99

0 2.5 5	PROJ. REFERENCE NO.	SHEET NO.
	W-5206Z	X-14

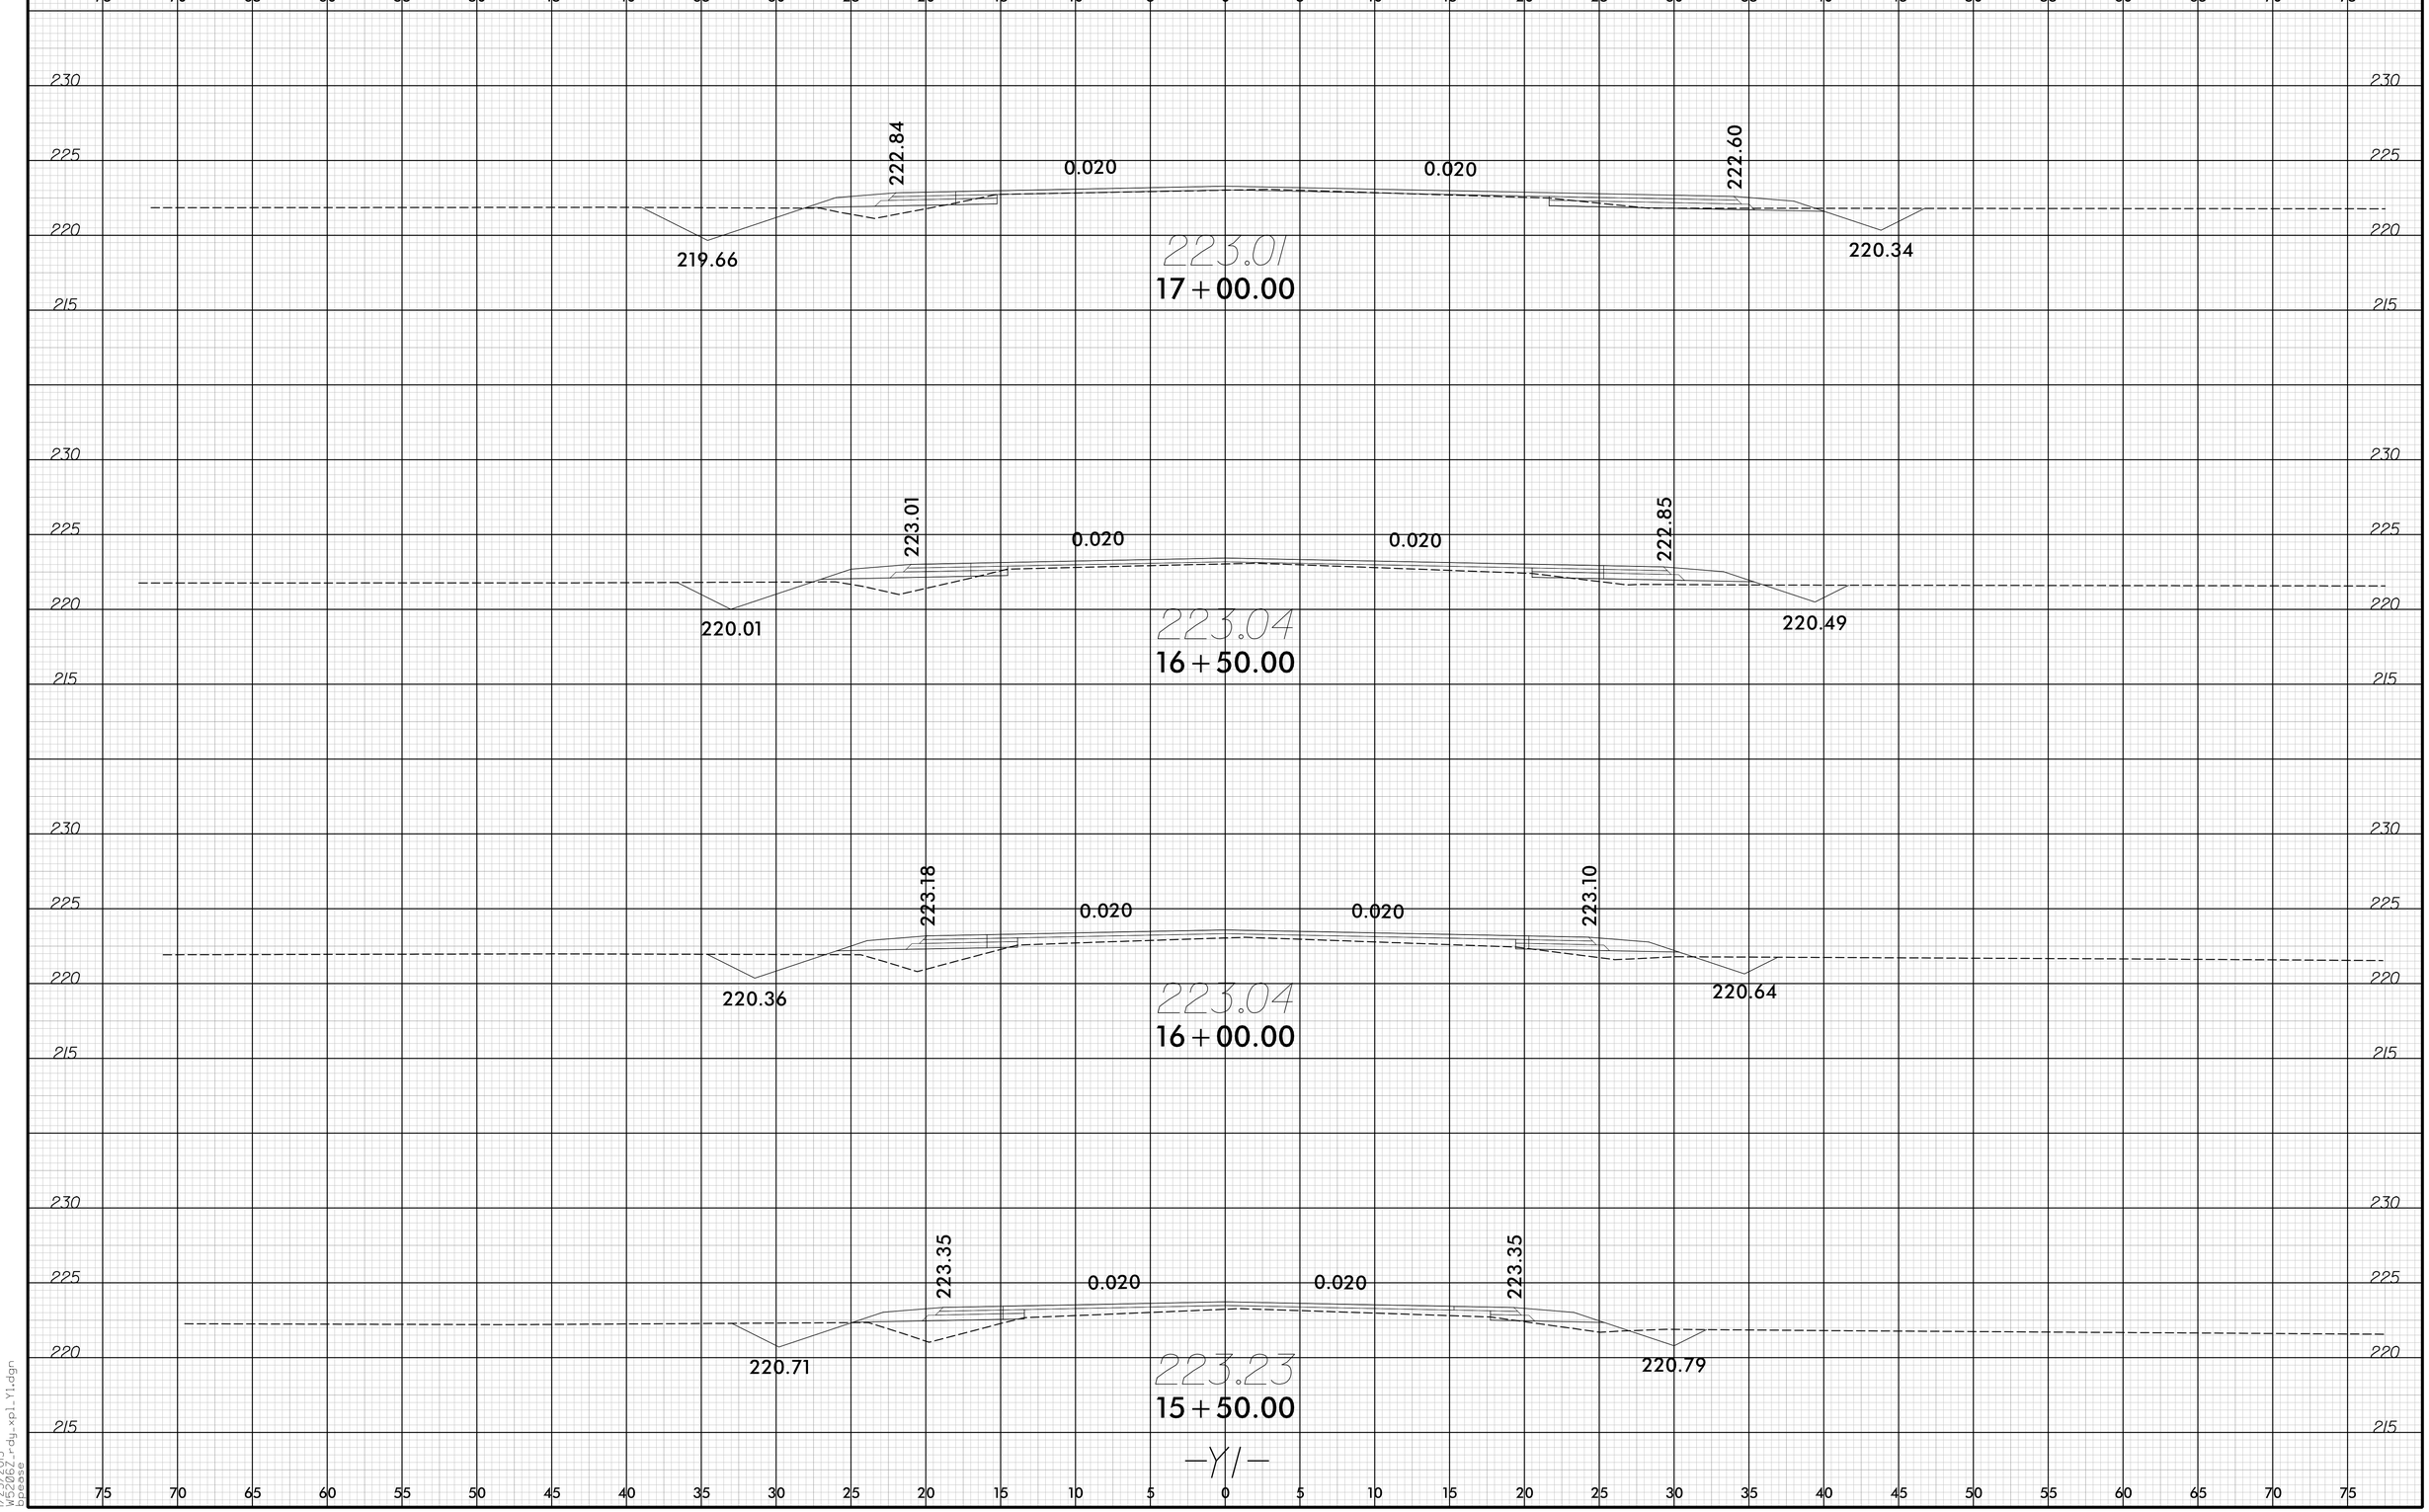

1/23/2015
W5206Z_rdy_xpl_Y1.dgn
bpease