8/23/99

0 2.5 5	PROJ. REFERENCE NO.	SHEET NO.
	W-5206Z	X-2

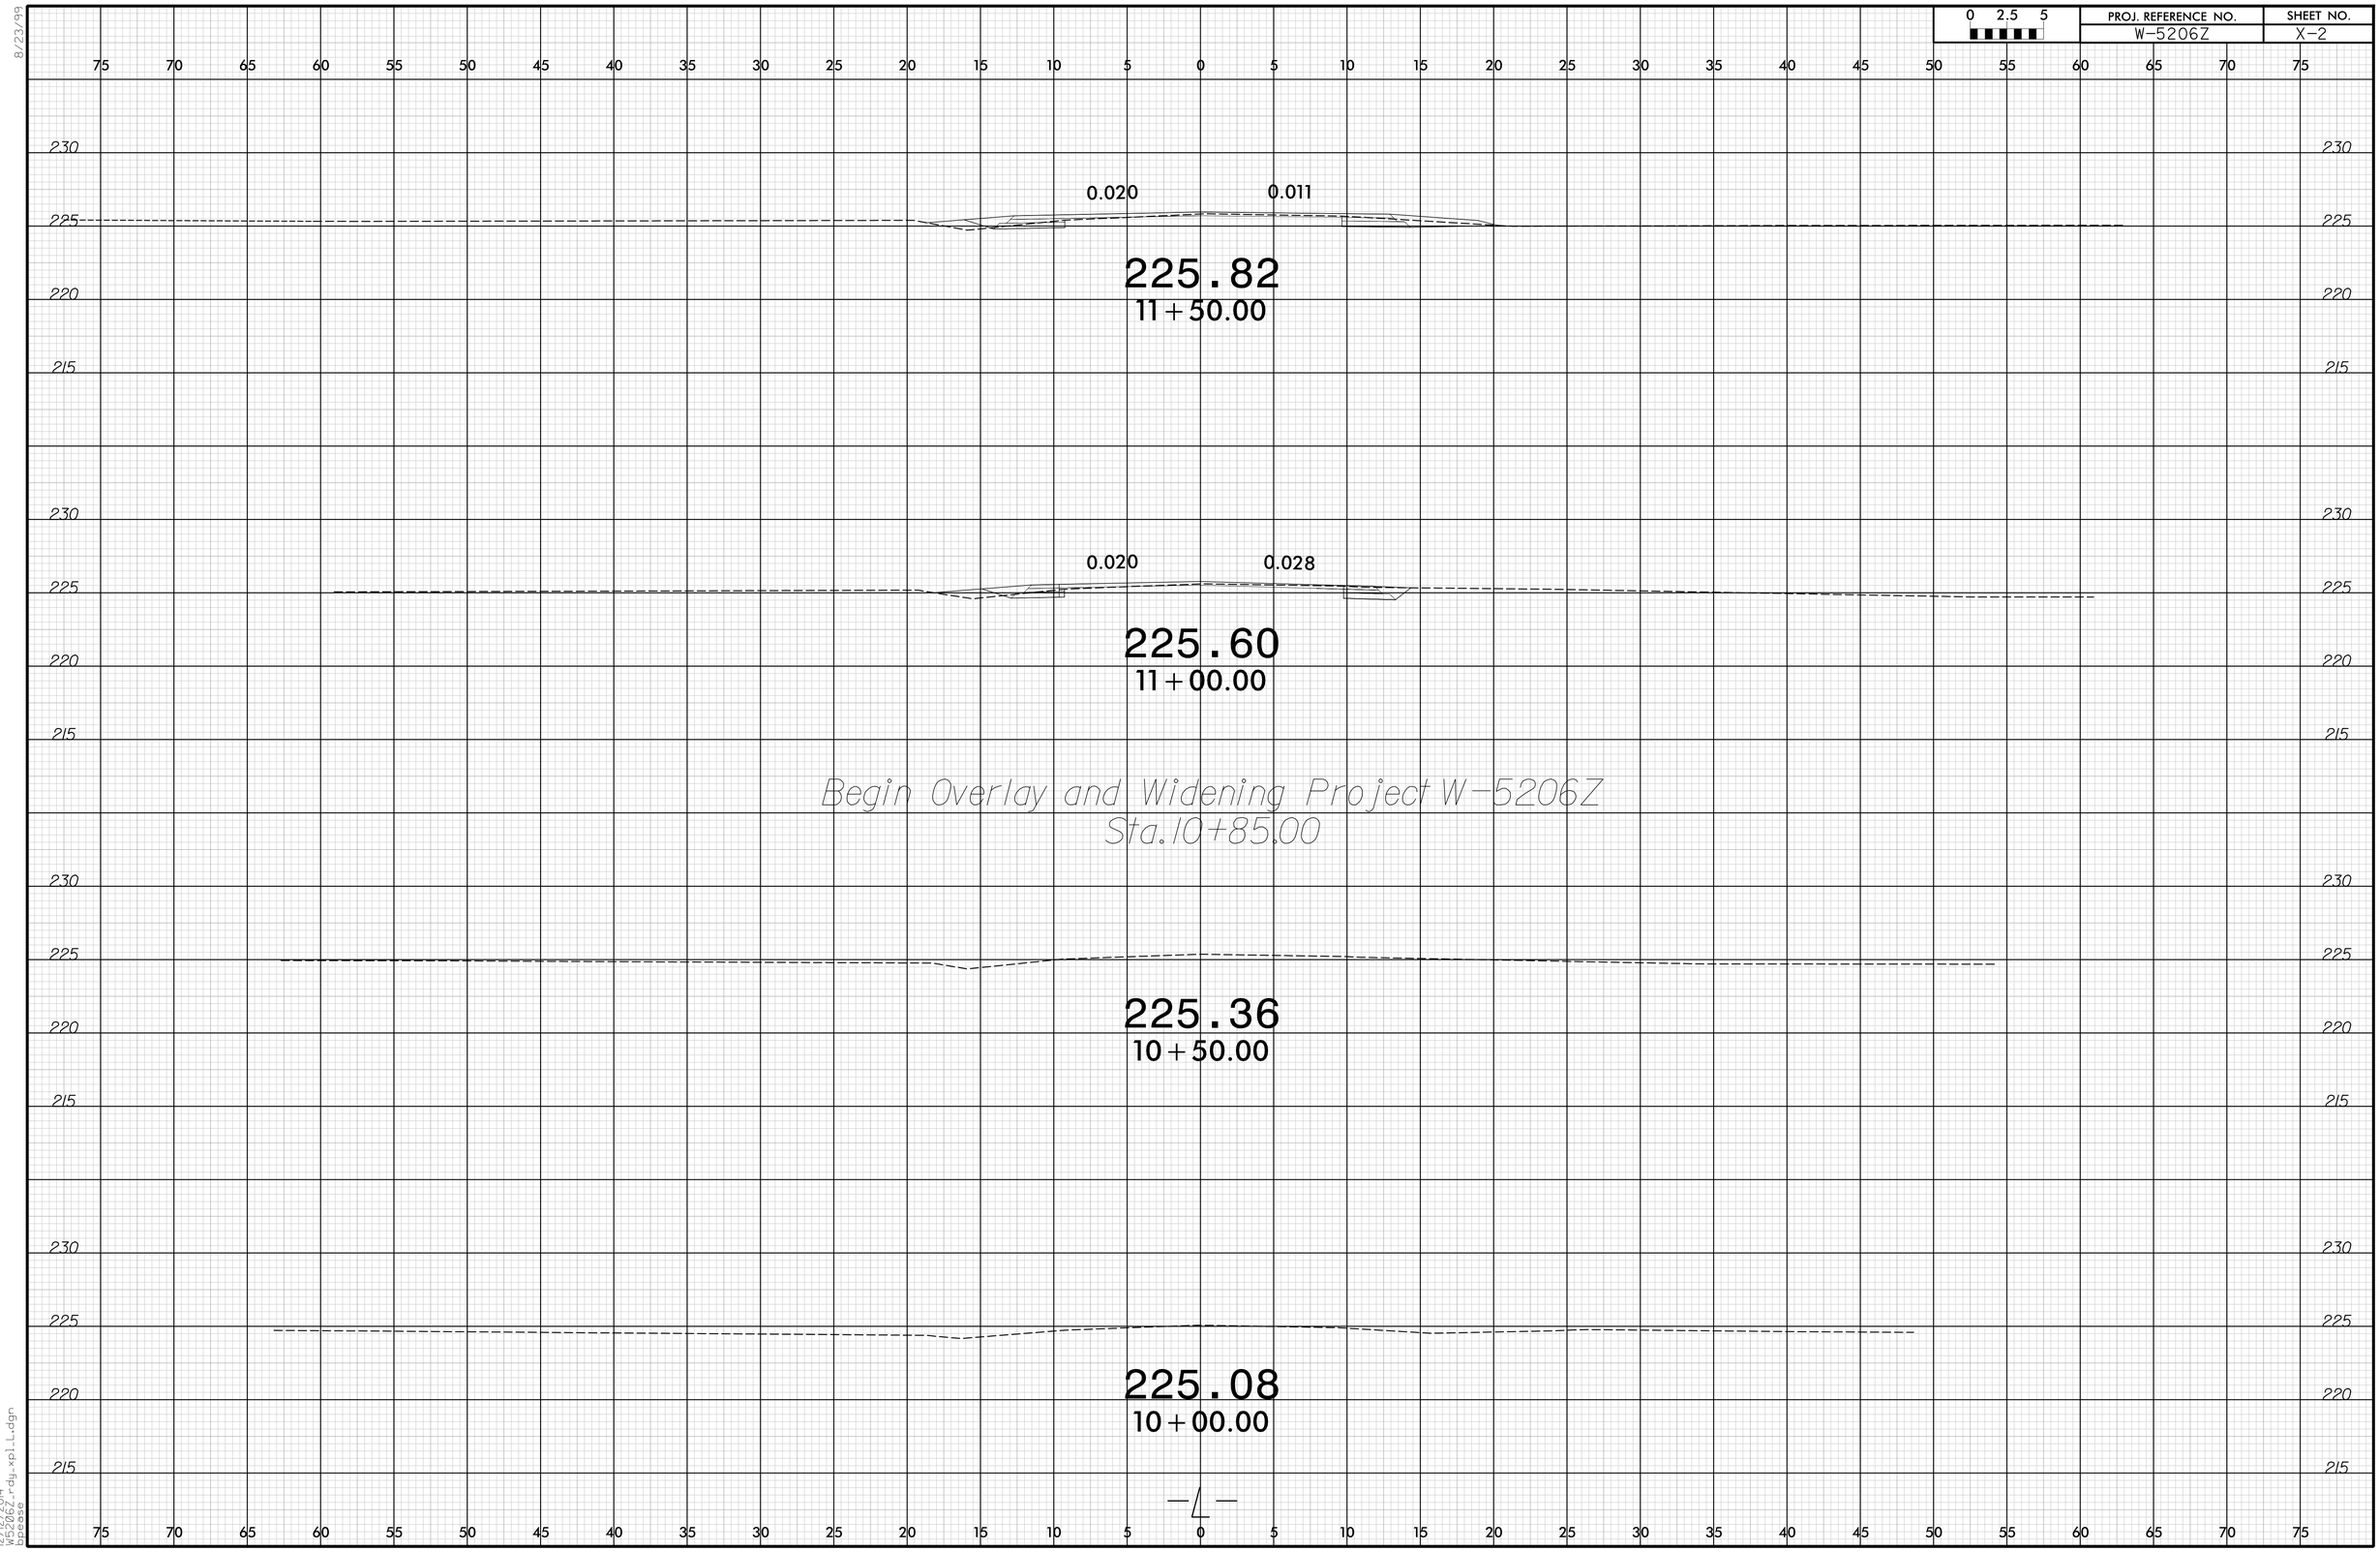

12/12/2014
W5206Z_rdy_xpl_L.dgn
bpease