PROJ. REFERENCE NO.	SHEET NO.
W-5206Z	X-16

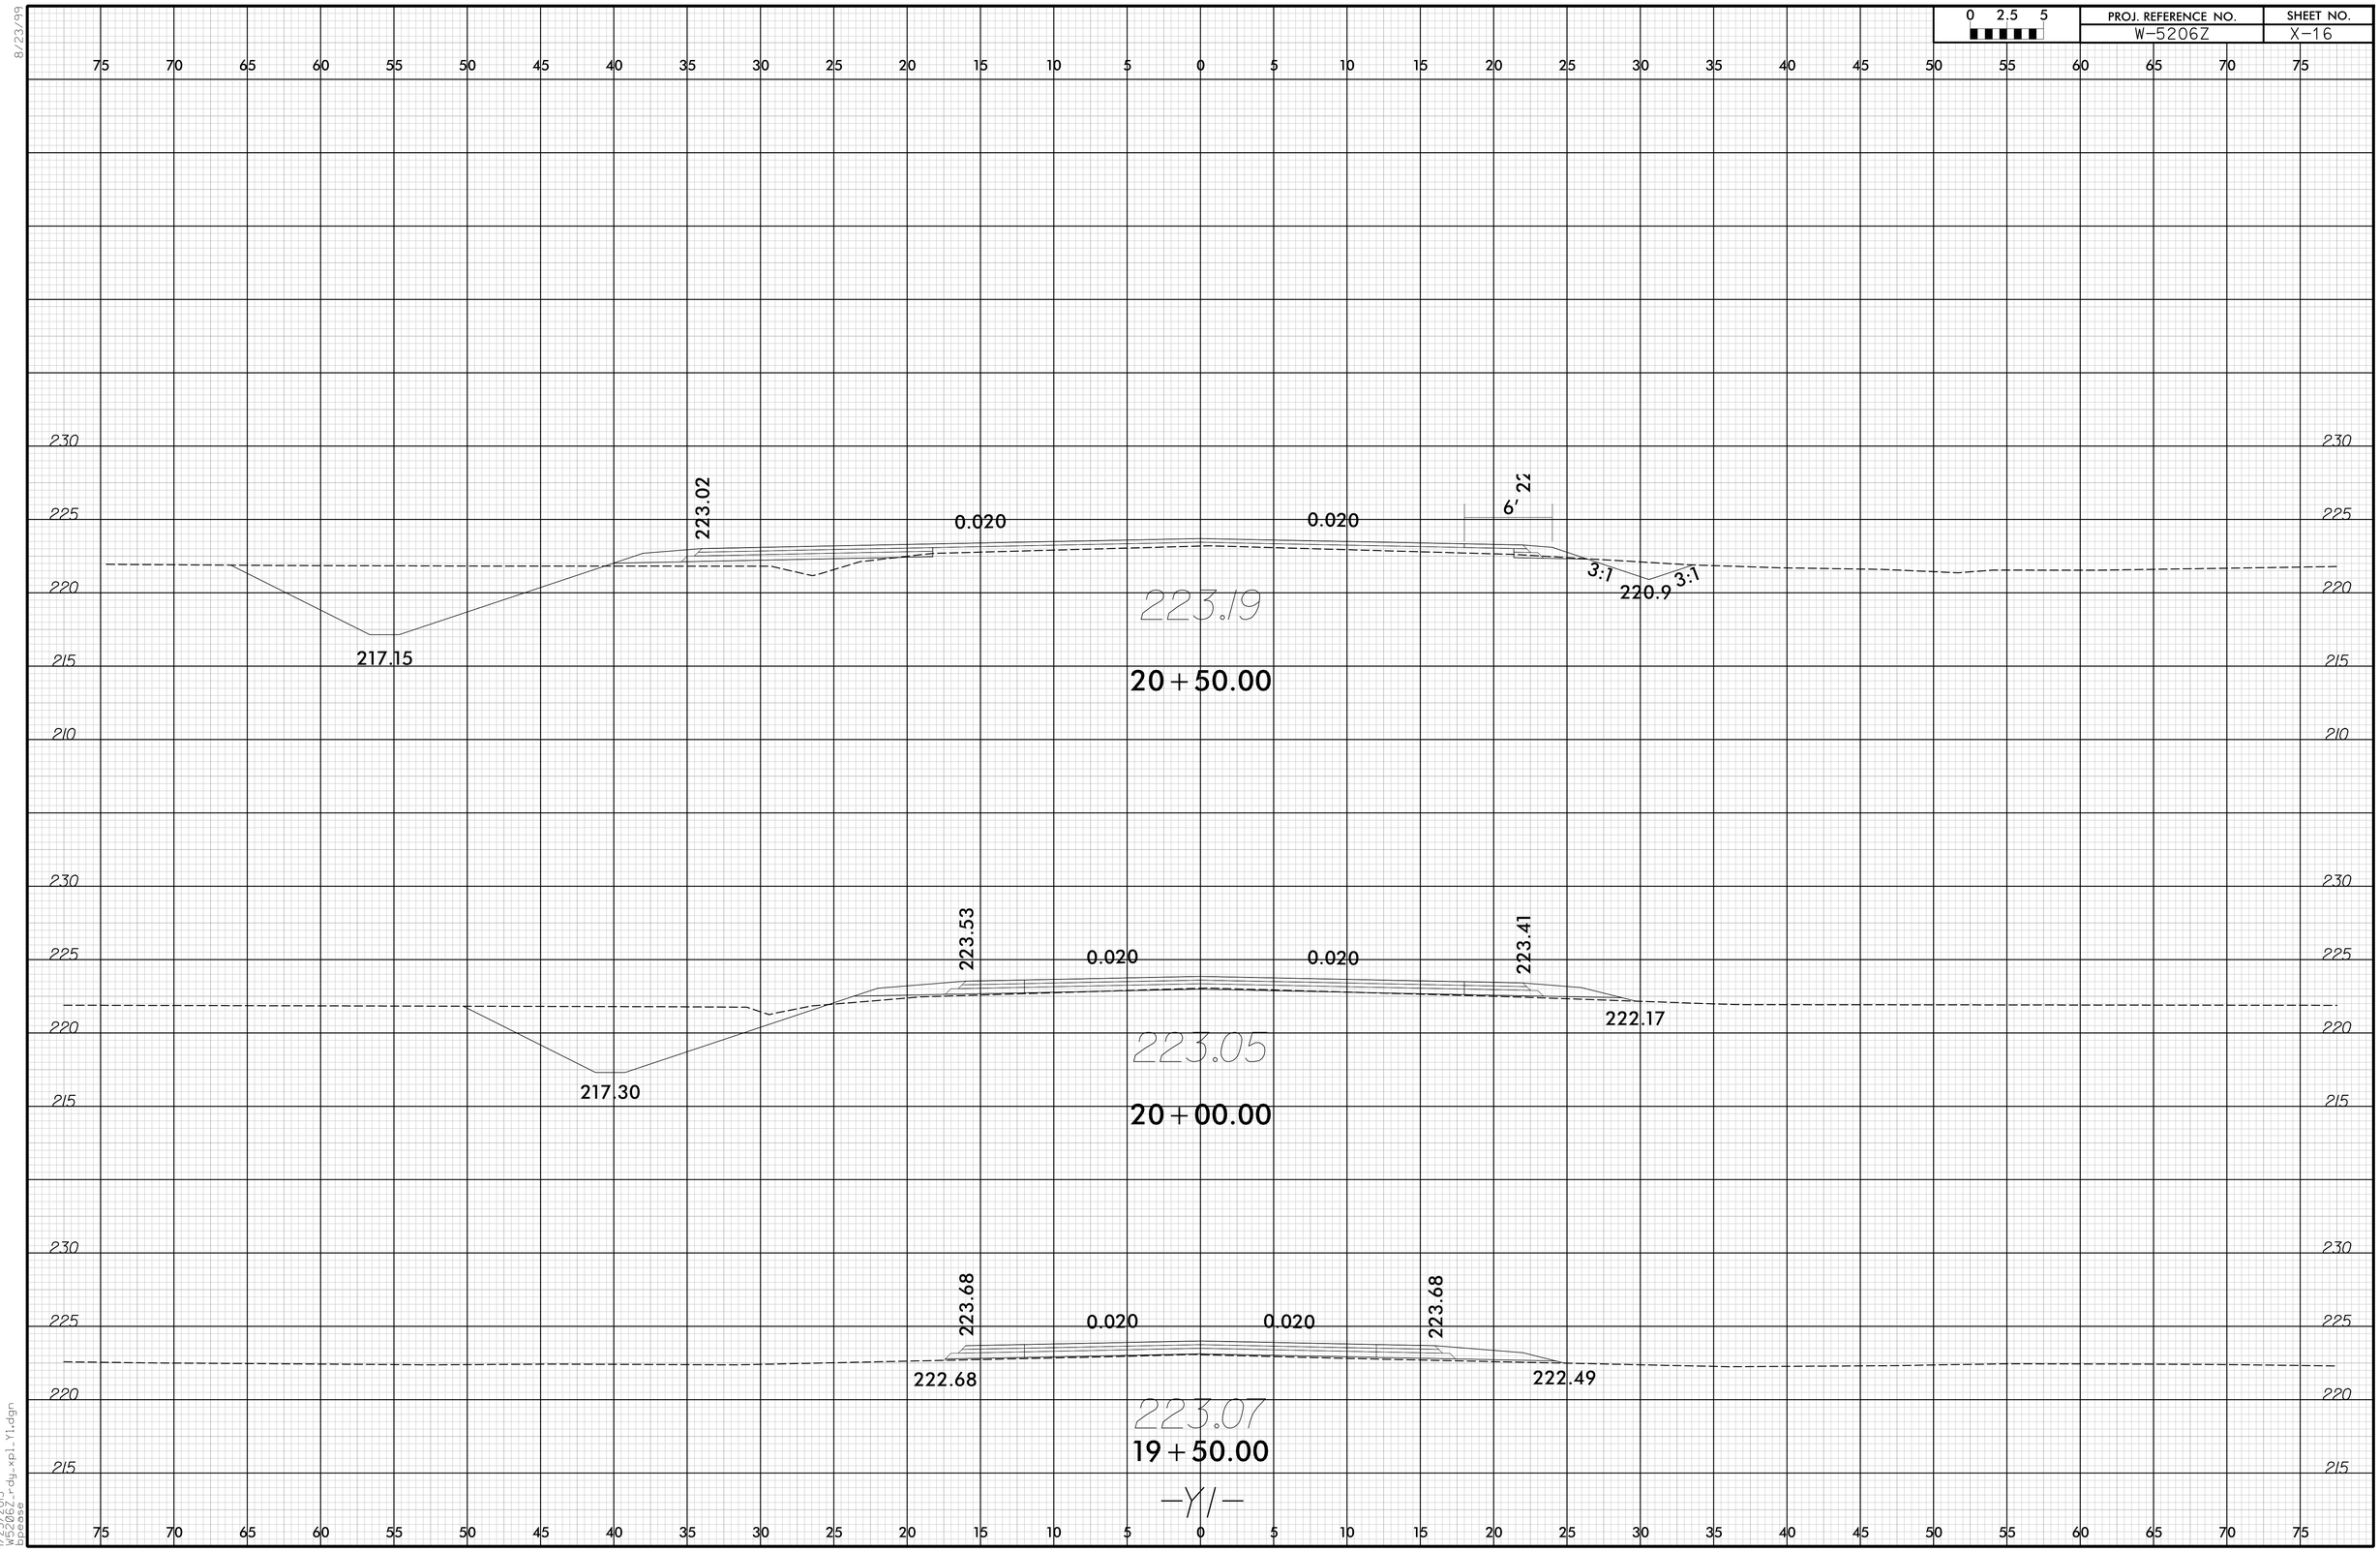

8/23/99

1/23/2015
W-5206Z_rdy_xpl_Y1.dgn
bpease