PROJ. REFERENCE NO.	SHEET NO.
W-5206Z	X-13

0 2.5 5

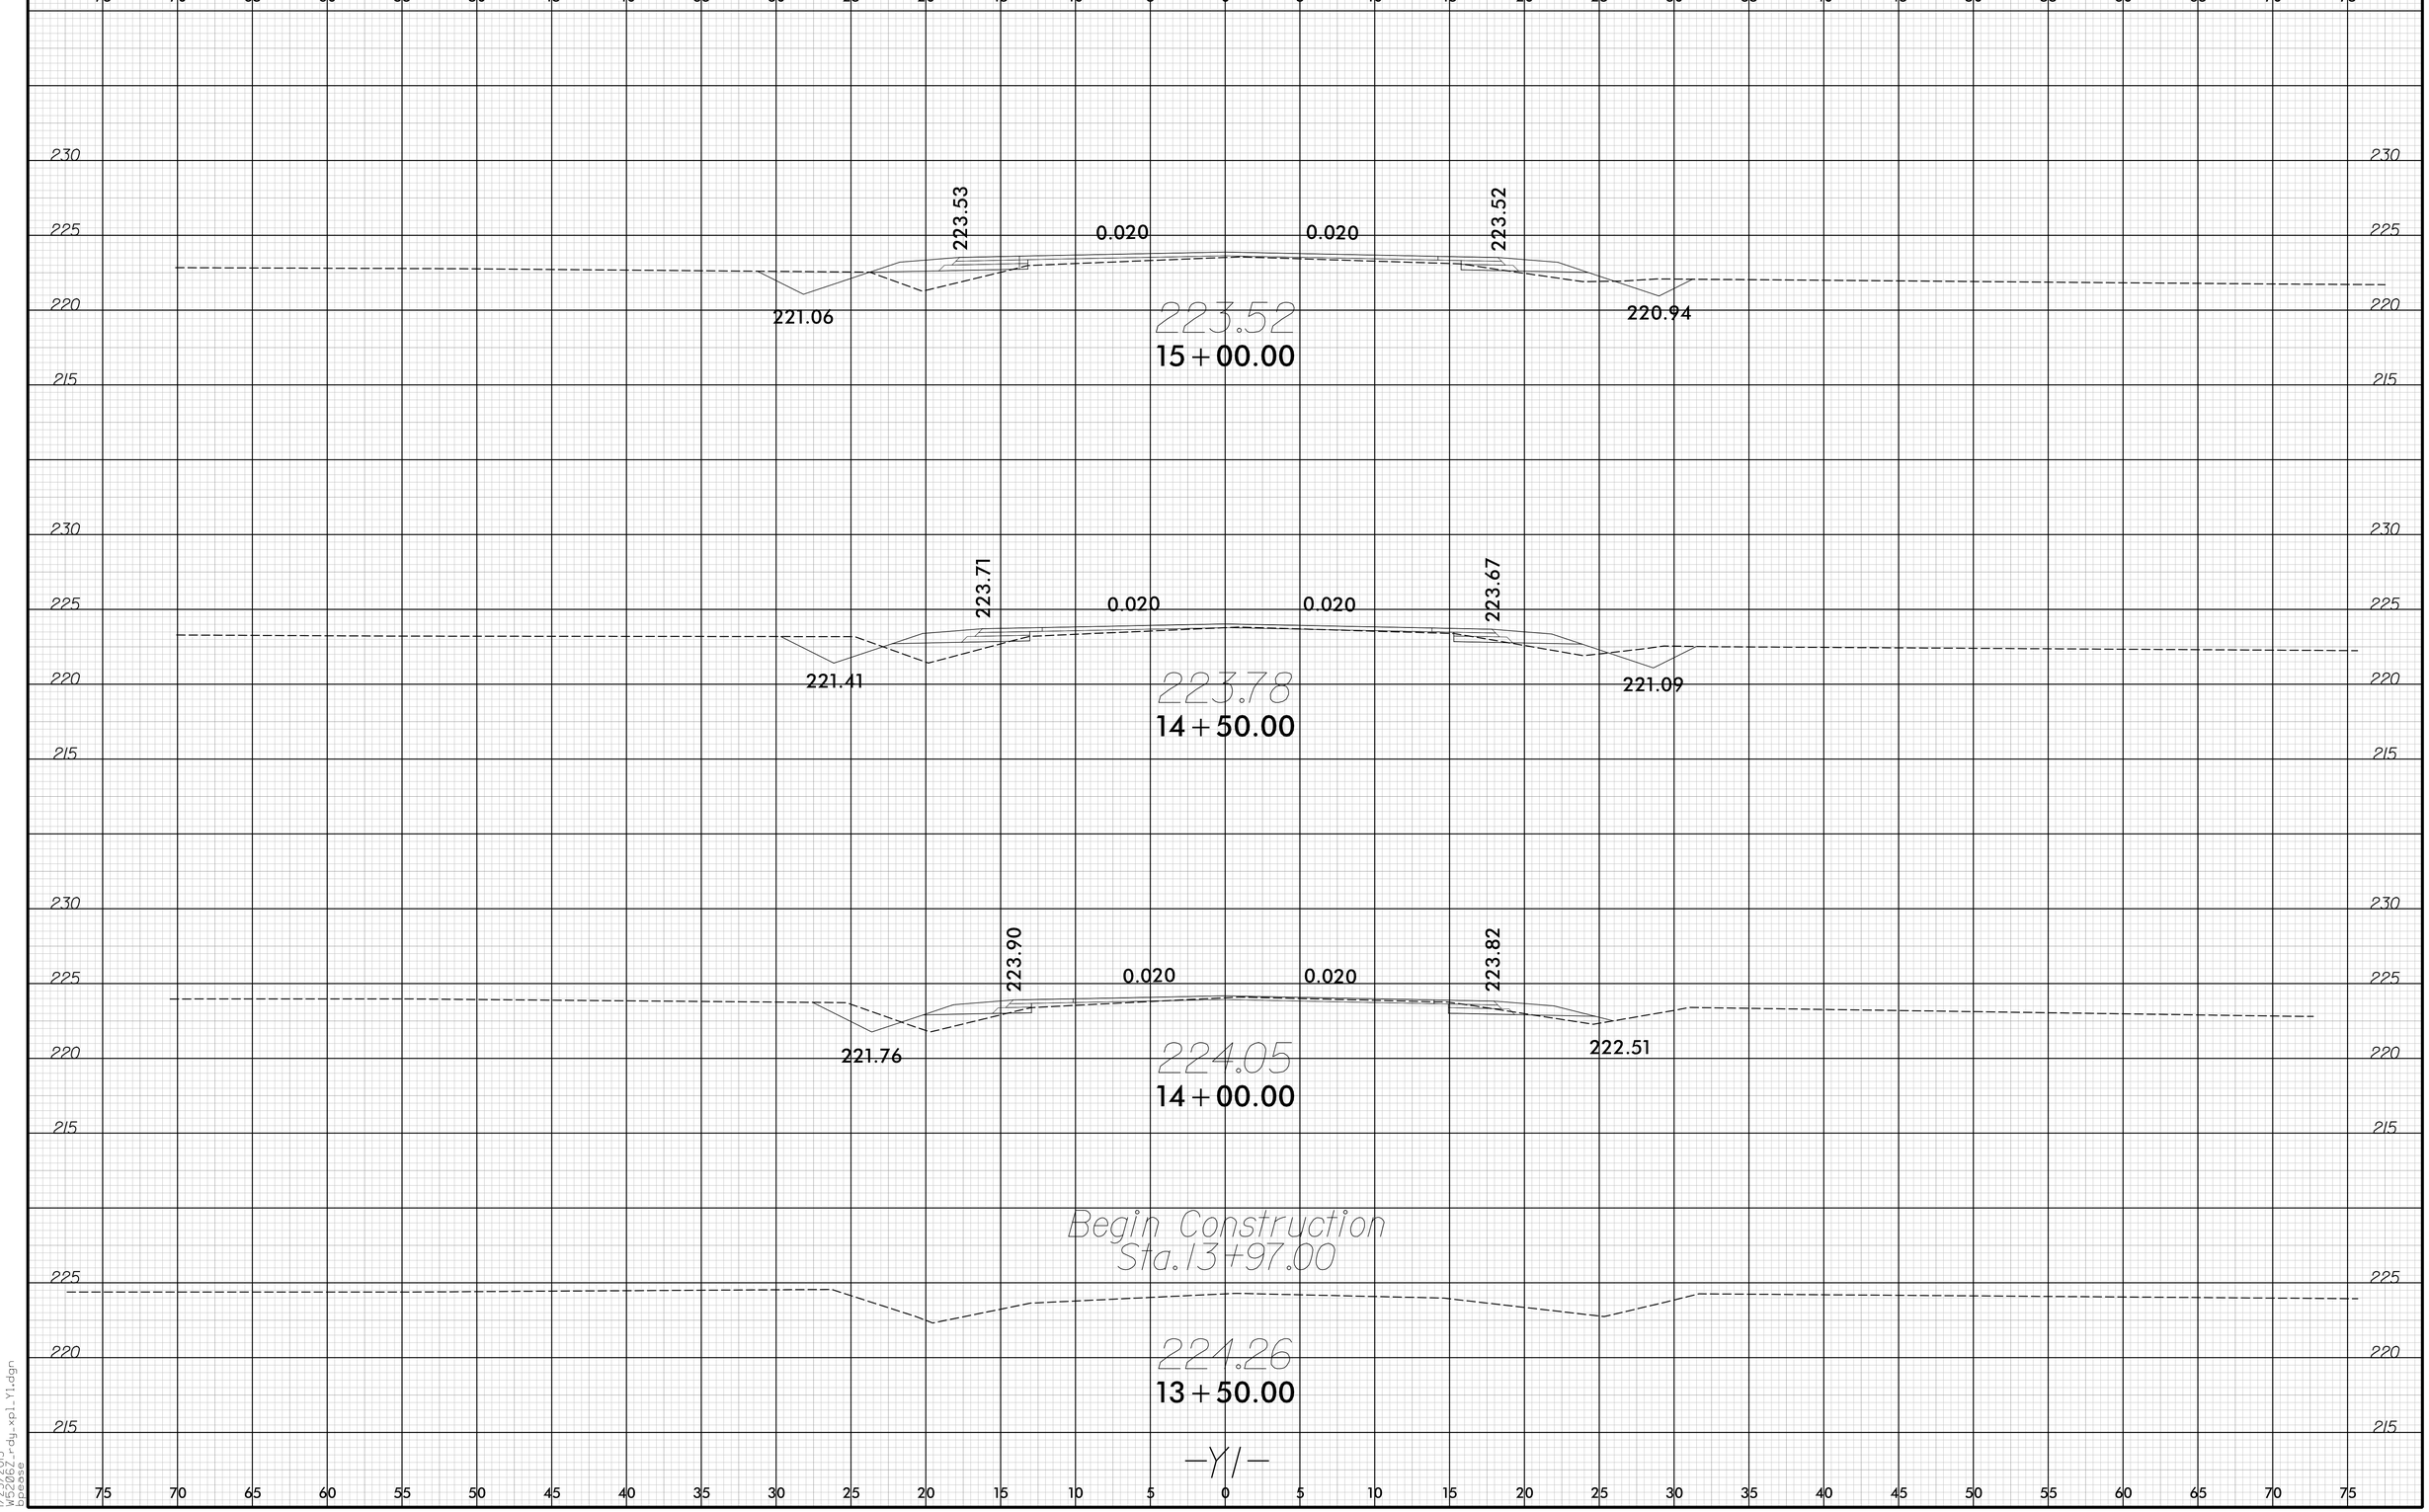

8/23/99

1/23/2015
W-5206Z_rdy_xpl_Y1.dgn
bpease