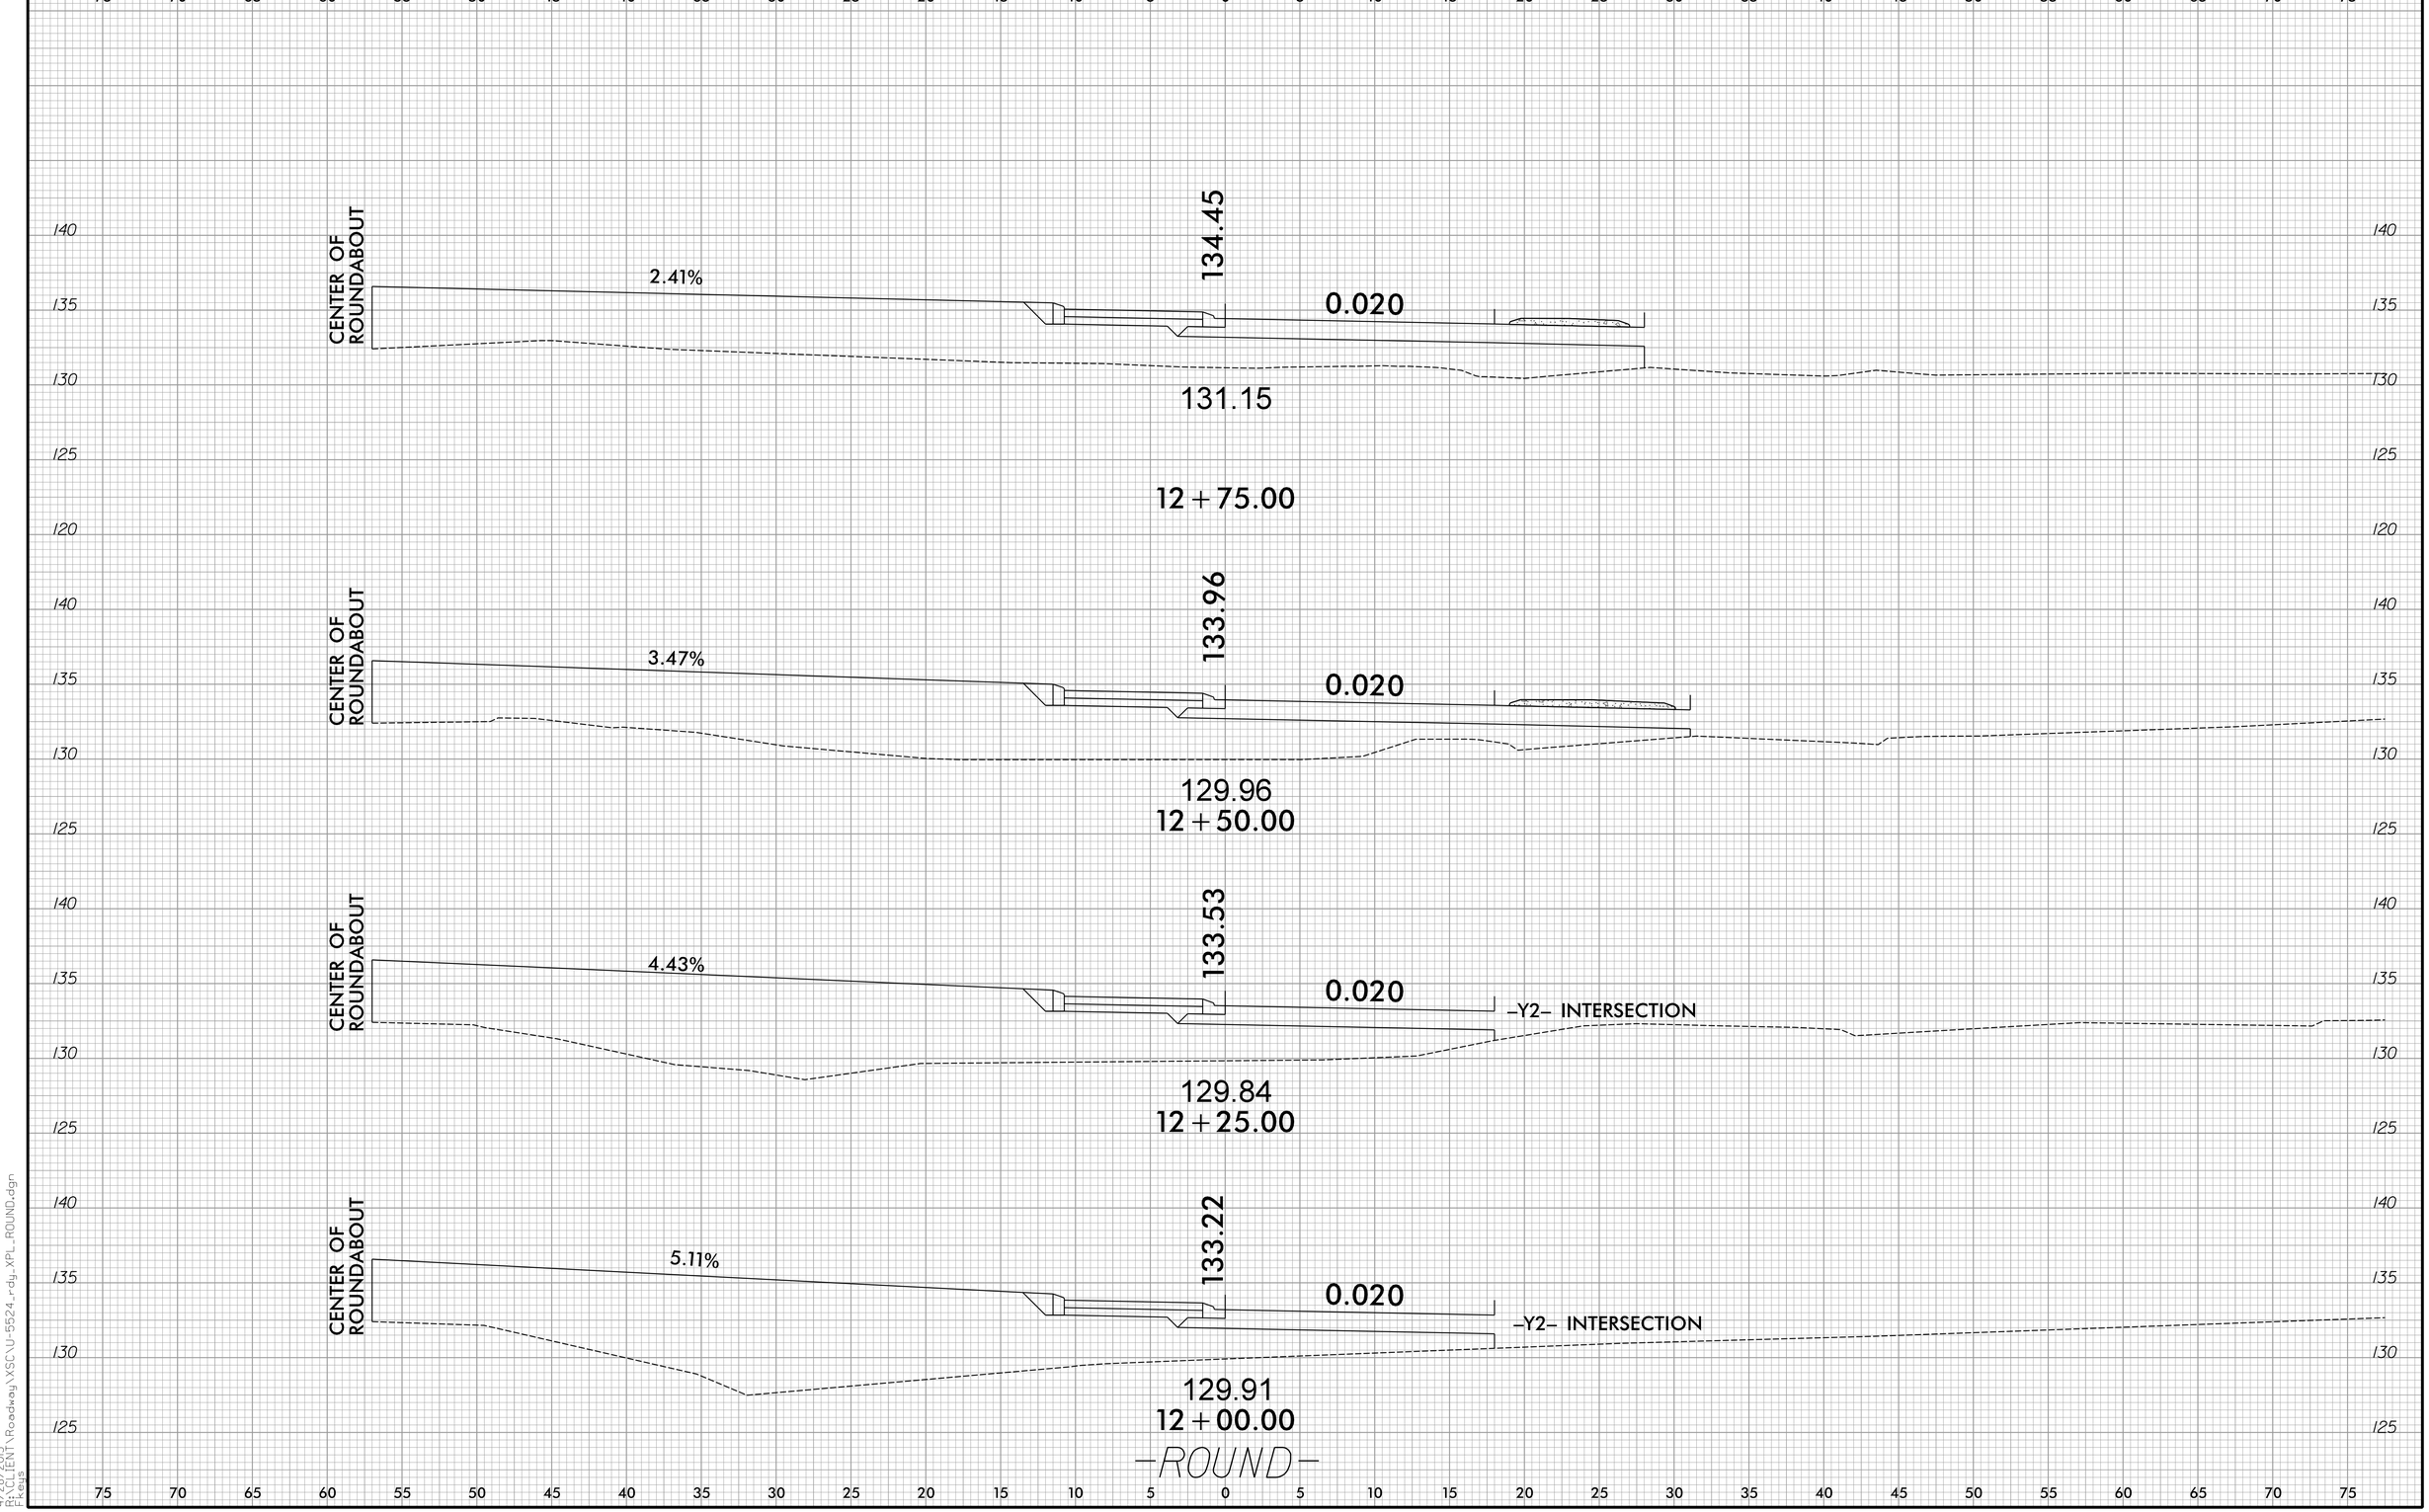

8/23/99
4/28/2015
R:\CLIENT\Roadway\XSC\U-5524_rdy_XPL_ROUND.dgn
Fkeys