0 2.5 5	PROJ. REFERENCE NO.	SHEET NO.
	SS-4908AN	X-7

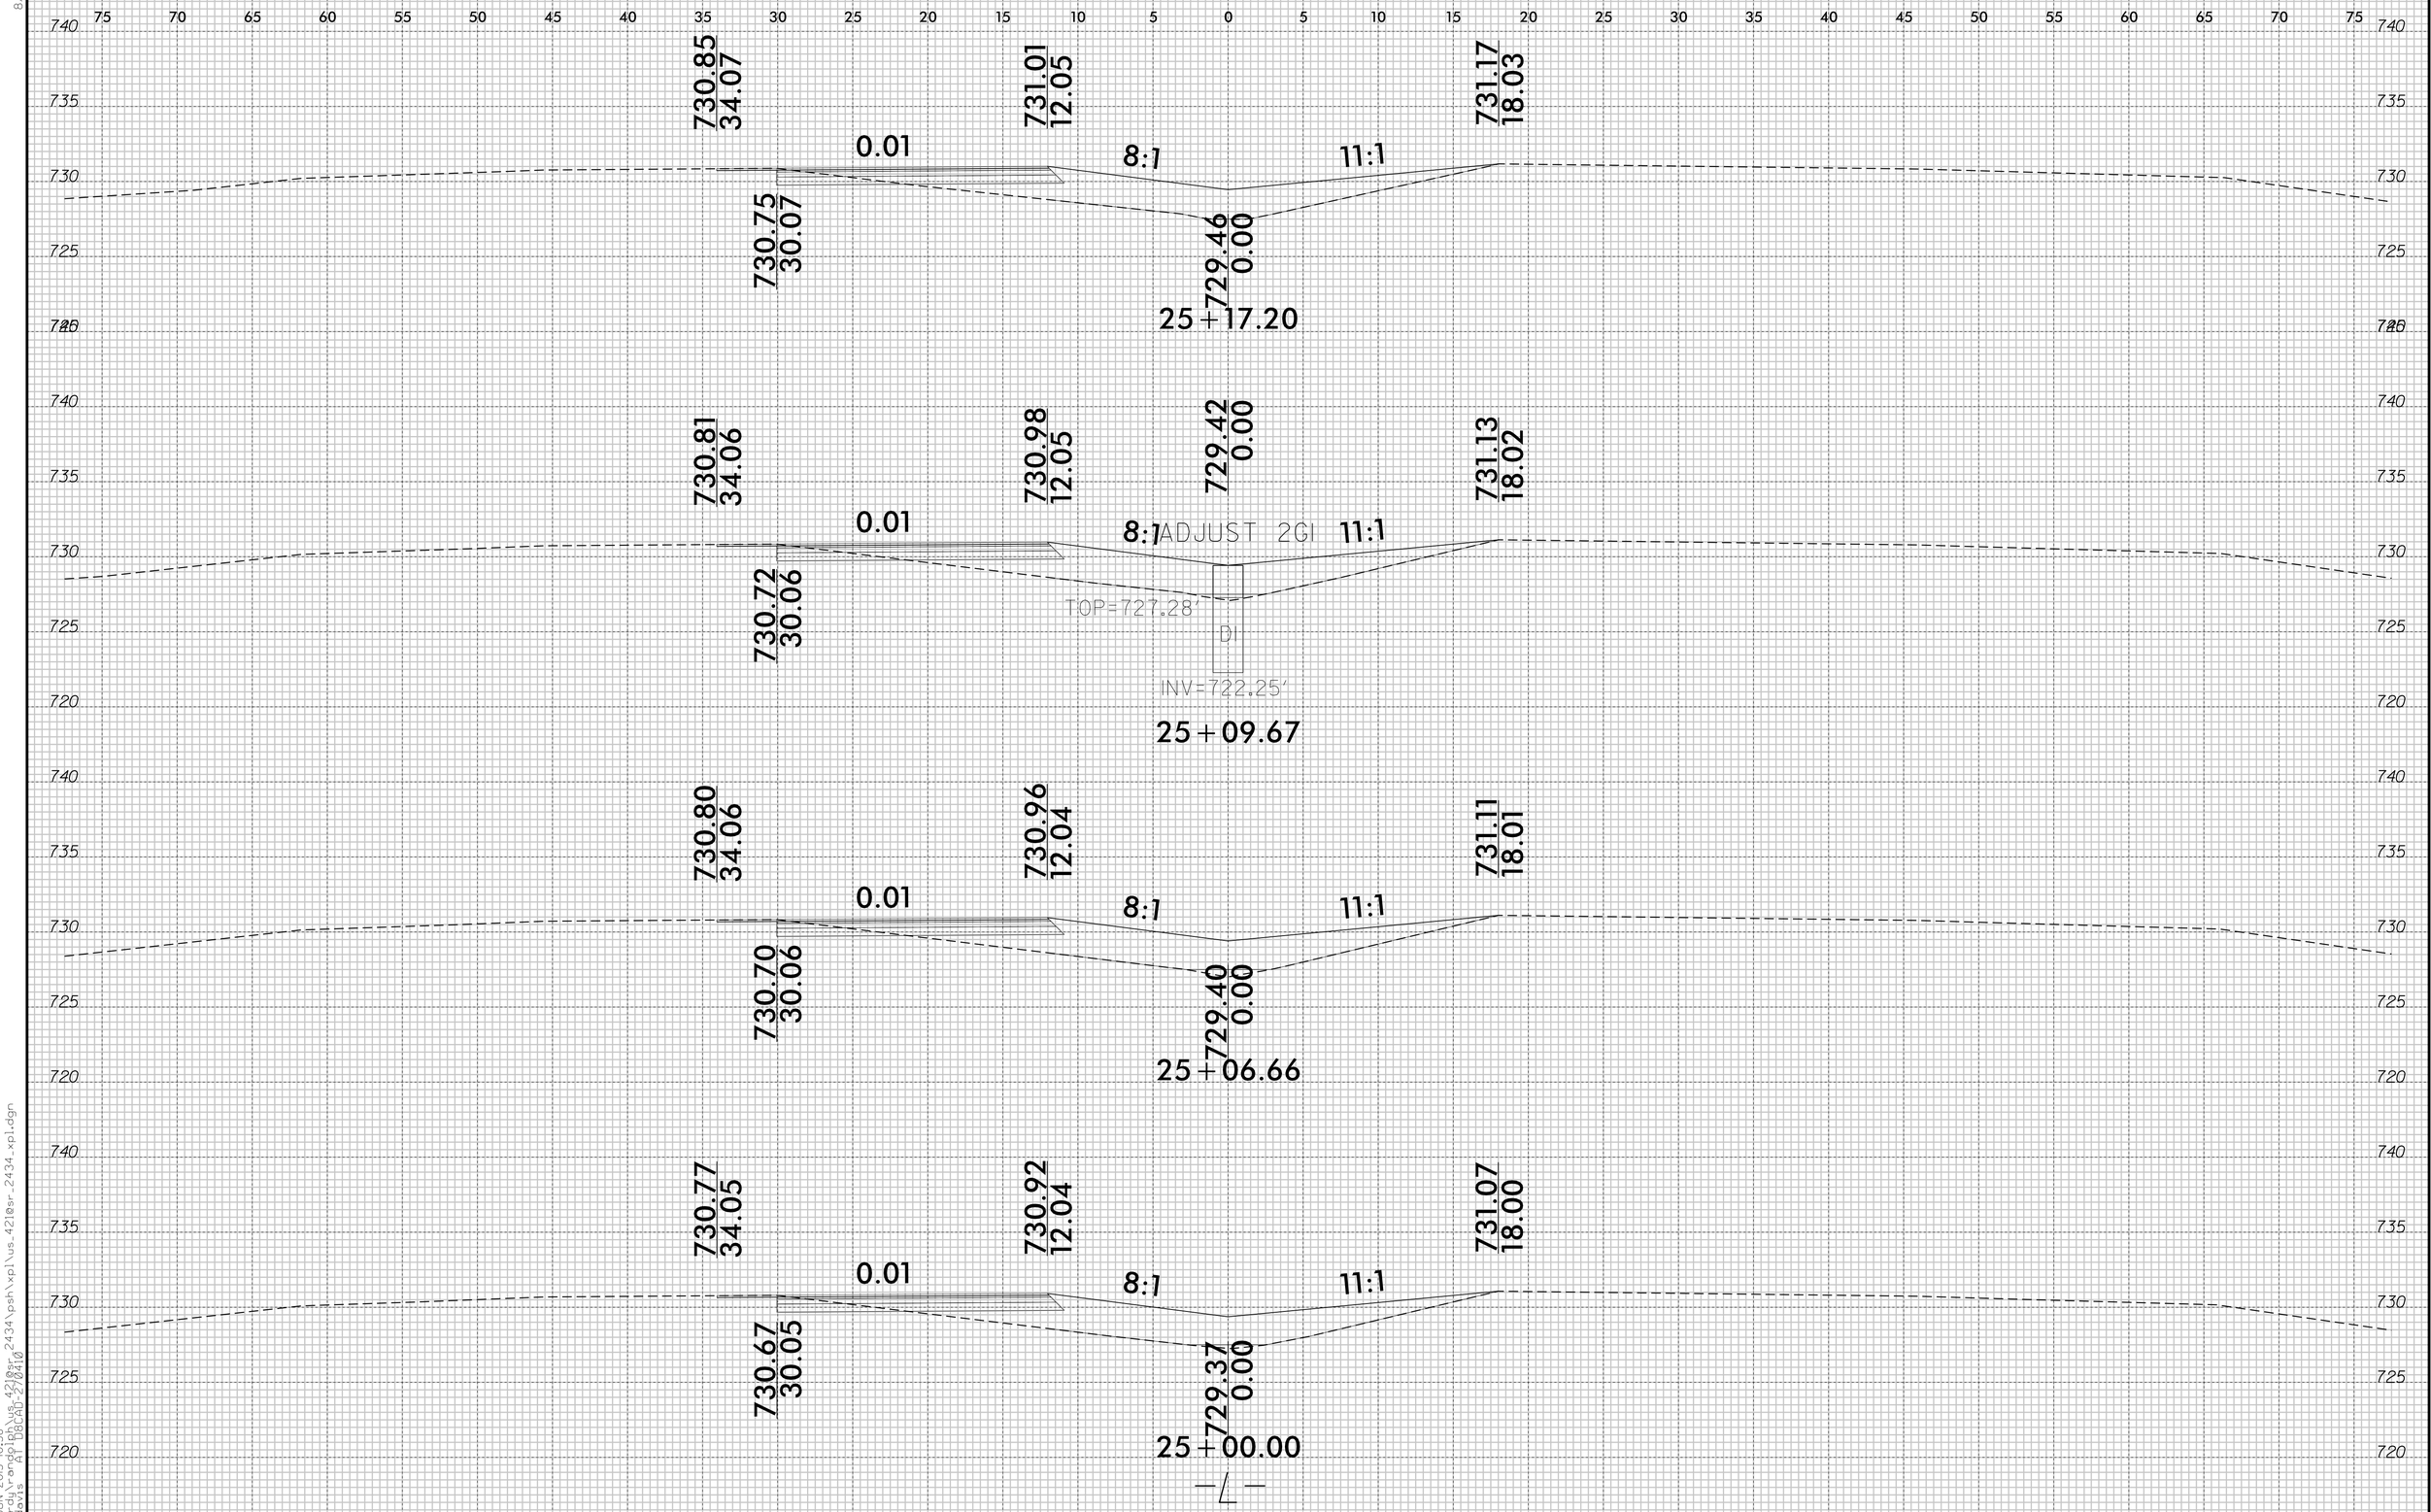

8/23/99

12-JUN-2015 10:58
Z:\rdy\rangolph\us_4218sr_2434\psh\xpl\us_4218sr_2434_xpl.dgn
AT D8:AD-270410
gsdavis