0 2.5 5	PROJ. REFERENCE NO.	SHEET NO.
	SS-4908AN	X-17

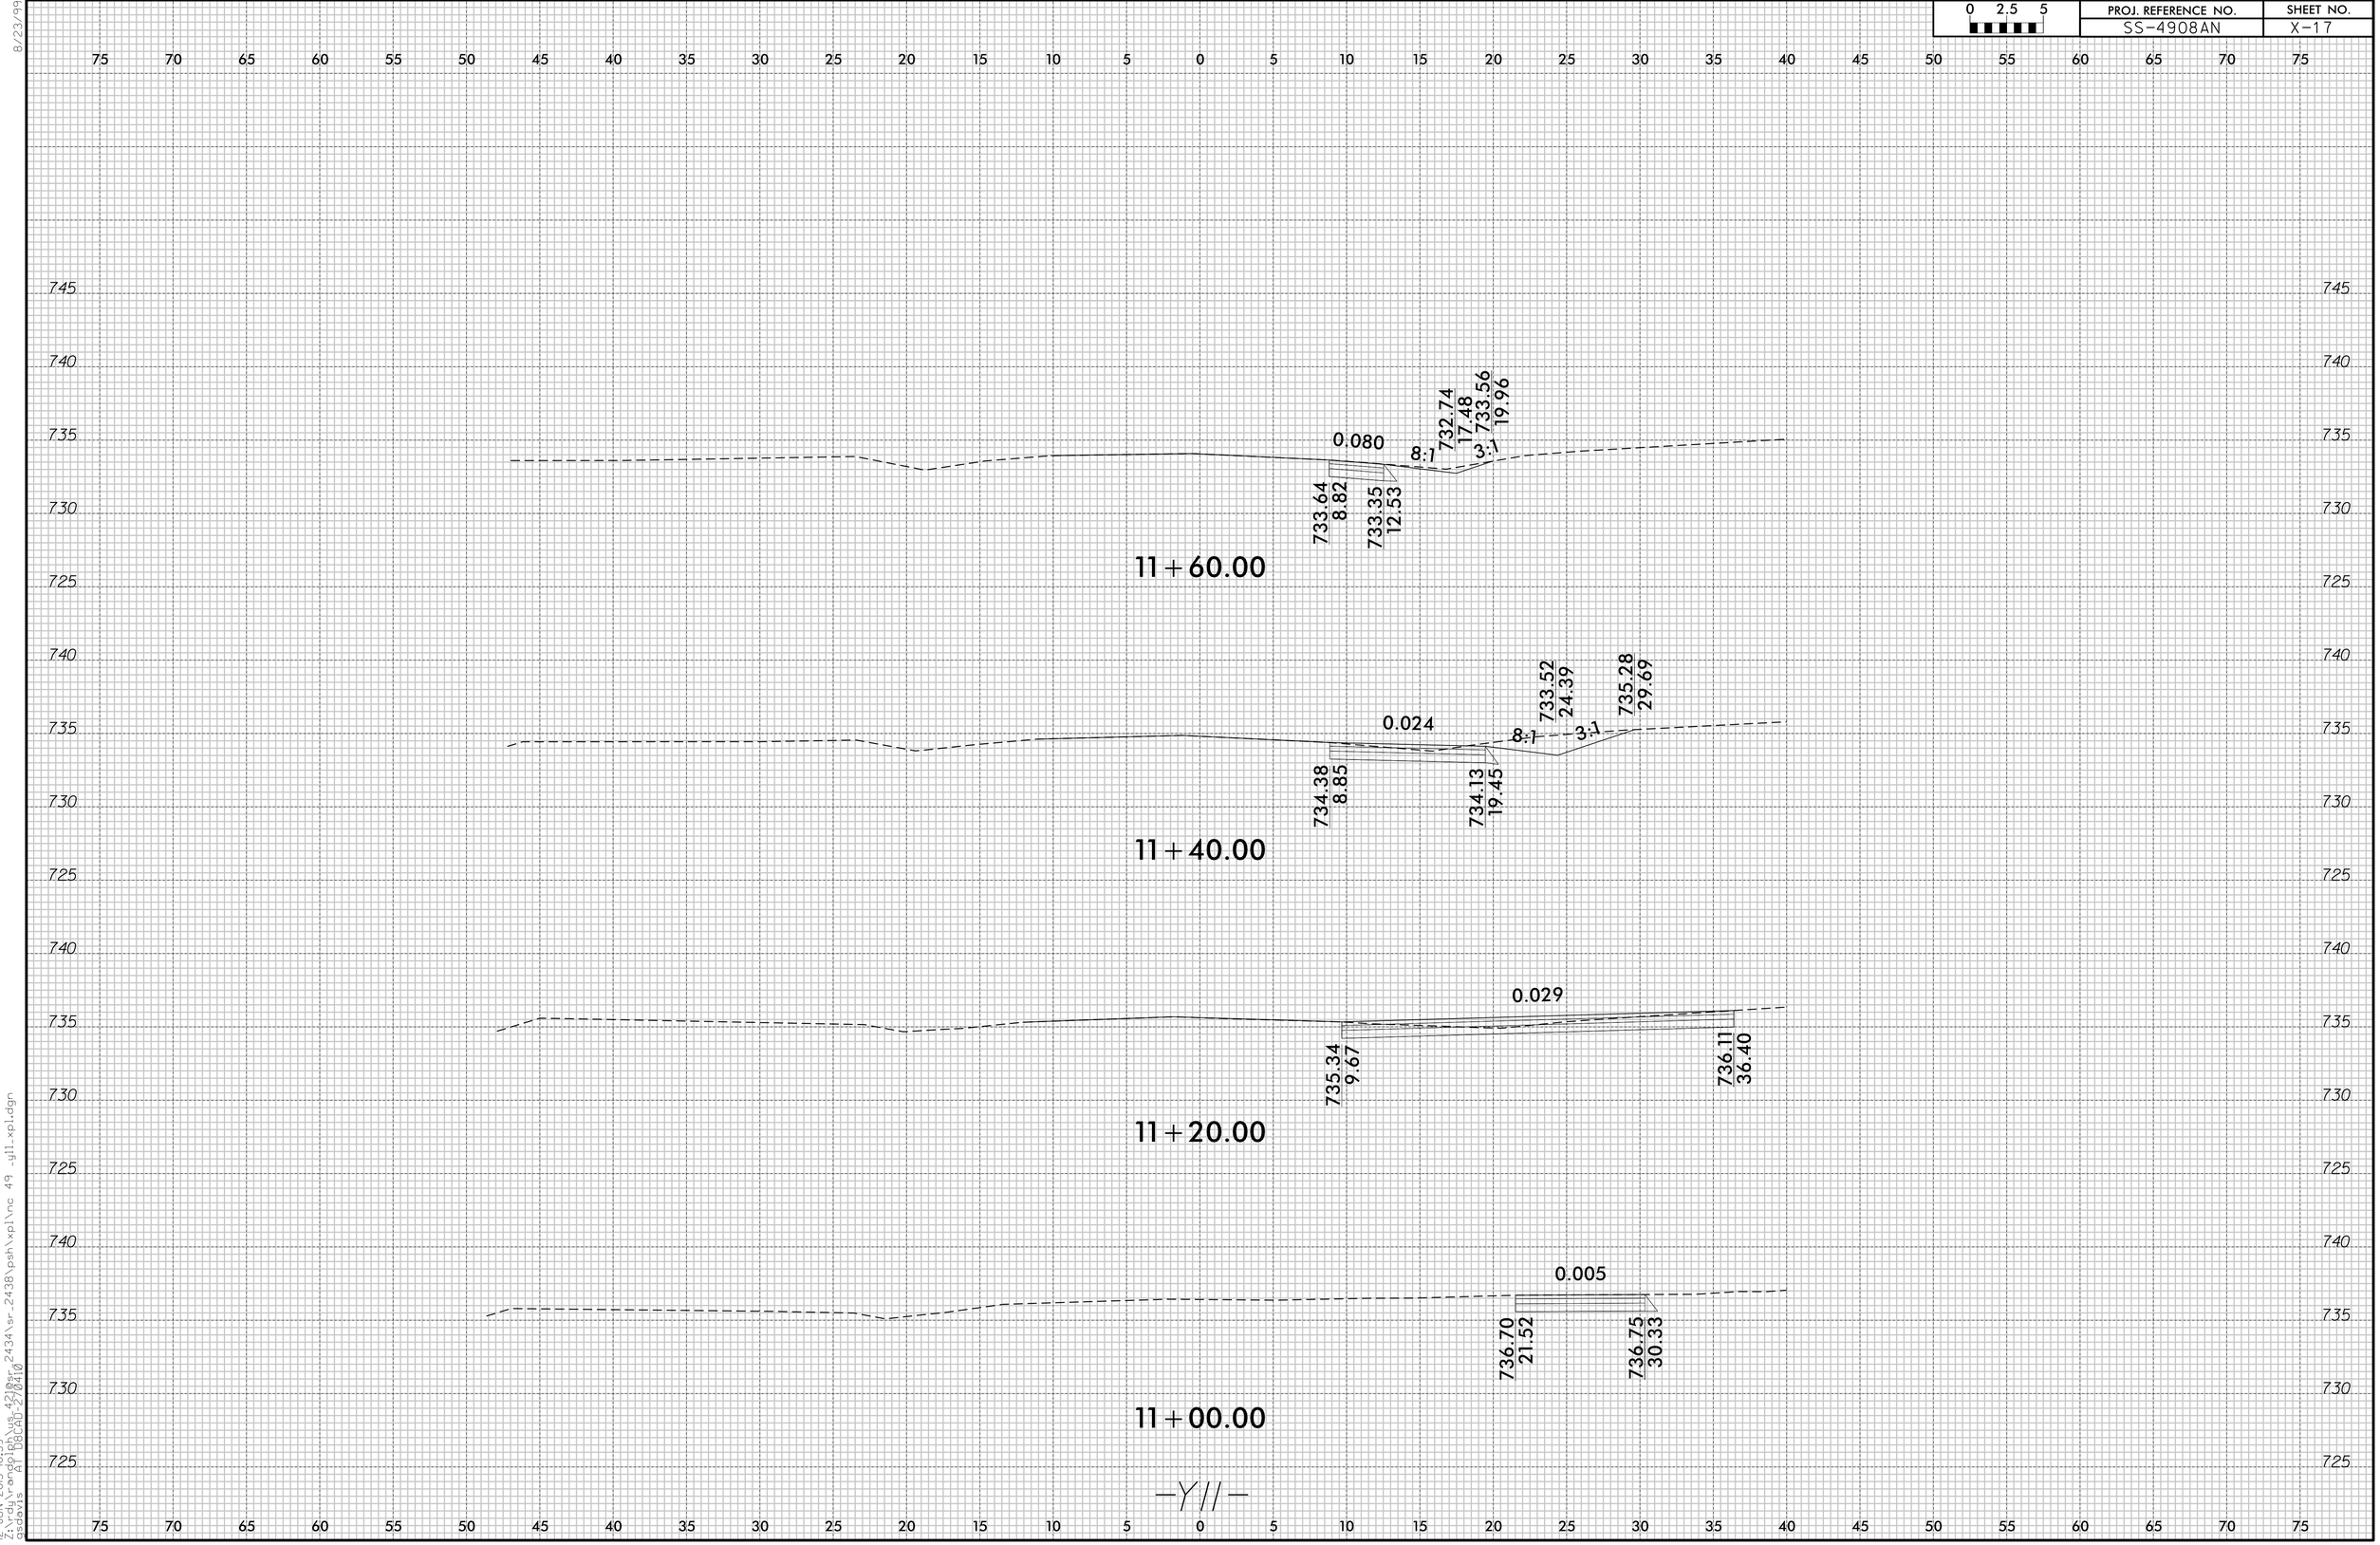

8/23/99
12-JUN-2015 10:59
Z:\rdu\randolph\us_421@sr_2434\sr_2438\psh\xpl\nc 49 - yll_xpl.dgn
gsdavis AT DBCAD-270410